74100

Gangveg langs Storavatnet
Plantegning D60 og D61

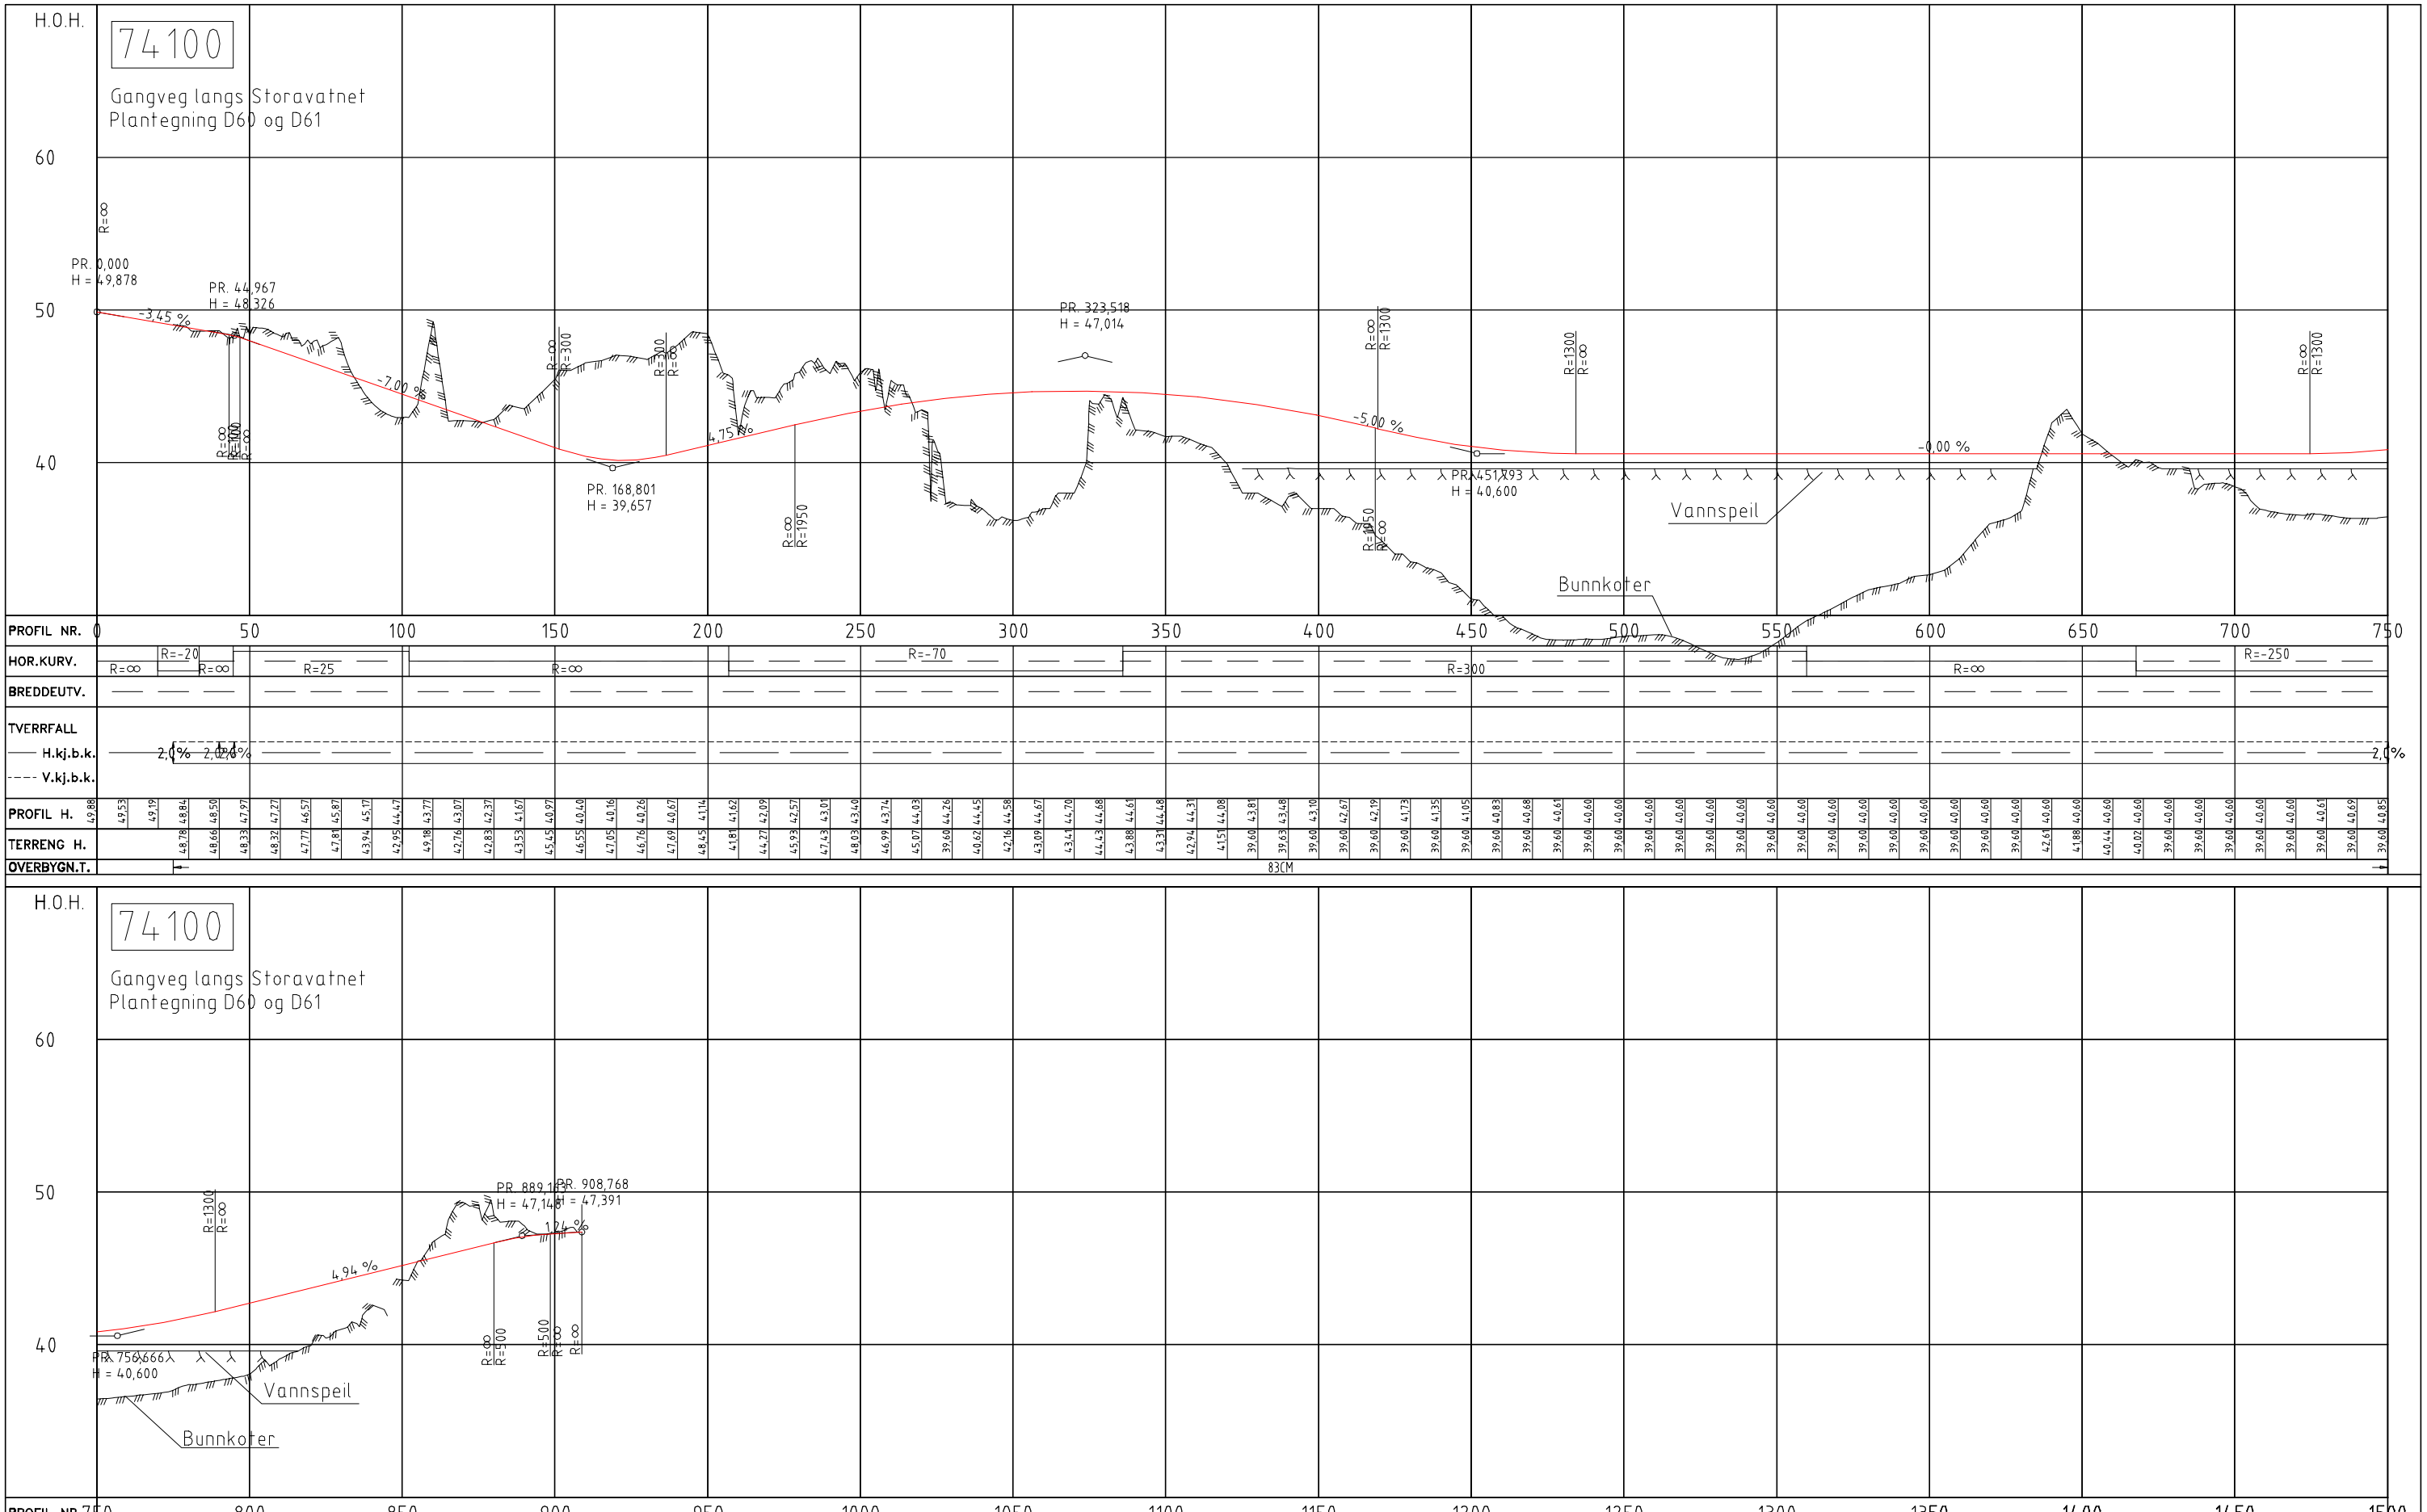

PROFIL NR.	0 50 100 150 200 250 300 350 400 450 500 550 600 650 700 750 800 850 900 950 1000 1050 1100 1150 1200 1250 1300 1350 1400 1450 1500
HOR.KURV.	R=∞ R=-20 R=∞ R=25 R=∞ R=-70 R=300 R=∞ R=-250 R=-250 R=150 R=-360
BREDDEUTV.	
TVERRFALL	
H.kj.b.k.	2,0% 2,02% 2,0% 2,0%
V.kj.b.k.	
PROFIL H.	49,88 49,53 49,19 48,84 48,50 47,97 48,32 47,27 46,57 45,87 45,17 44,47 43,94 42,95 49,18 43,77 42,76 43,07 42,37 42,83 41,67 43,53 40,97 45,45 46,55 40,40 40,16 47,05 40,26 46,76 40,67 47,69 48,45 41,14 41,82 41,62 44,27 42,09 45,93 42,57 47,43 43,01 48,03 43,40 46,99 43,74 45,07 44,03 44,26 39,60 40,62 44,45 44,58 42,16 43,09 44,67 43,44 44,70 44,43 44,68 43,88 44,61 43,31 44,48 42,94 44,31 41,51 44,08 39,60 43,81 39,63 43,48 39,60 43,10 39,60 42,67 39,60 42,19 39,60 41,73 39,60 41,35 39,60 41,05 39,60 40,83 39,60 40,68 39,60 40,61 39,60 40,60 39,60 40,60 39,60 40,60