74200

Gangveg
Plantegning D60

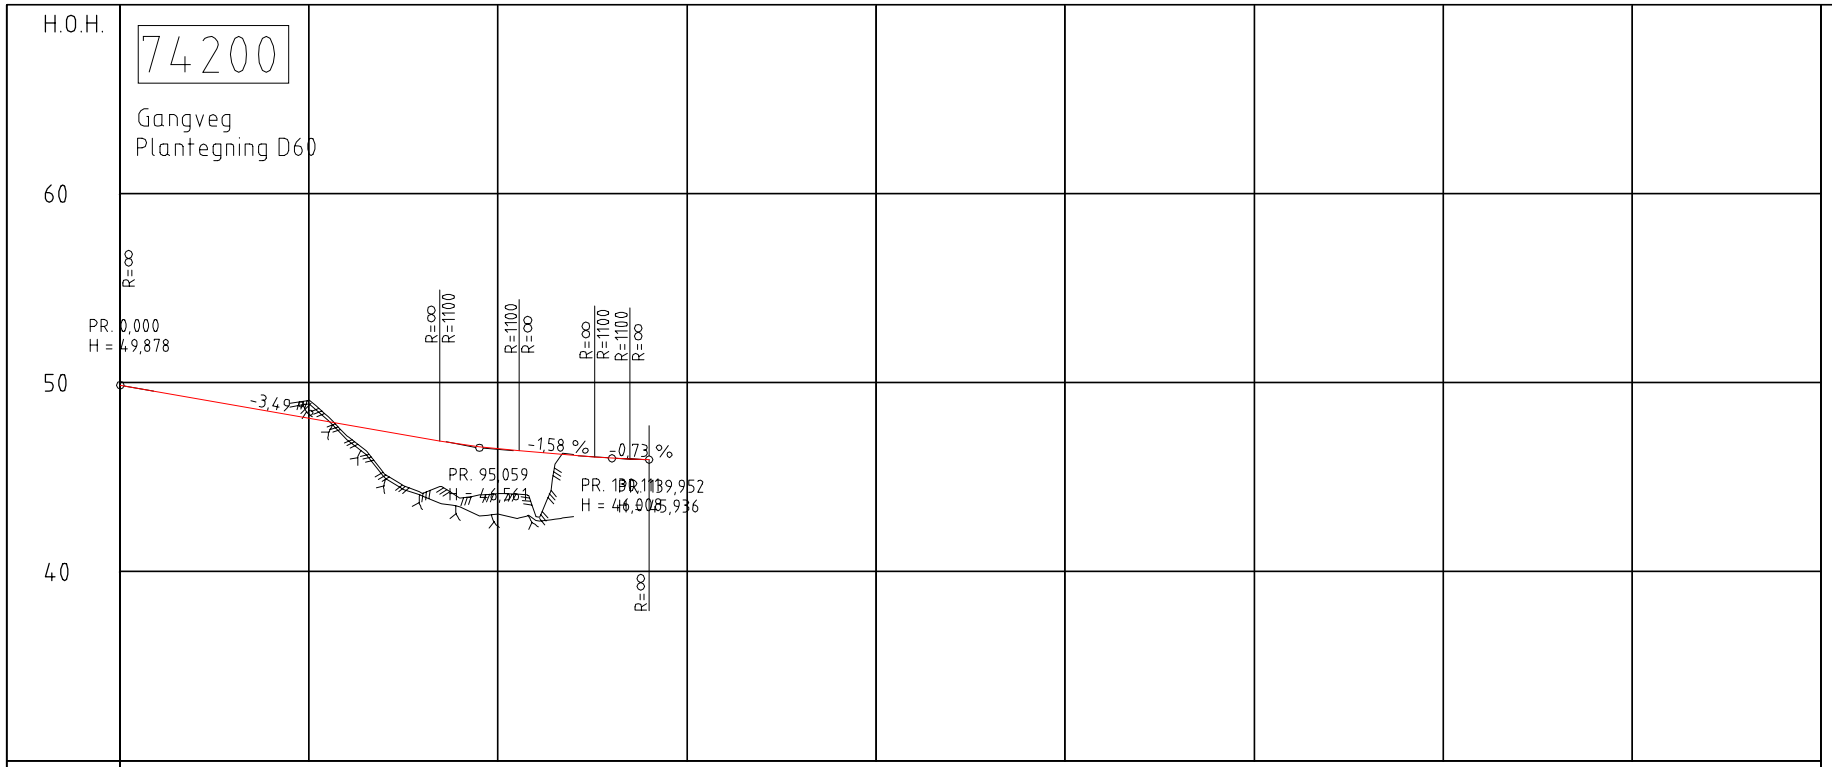

PROFIL NR.	0	50	100	150	200	250	300	350	400	45
HOR.KURV.	R=∞	R=-20	R=∞		R=-109,55					
BREDDEUTV.										
TVERRFALL										
H.kj.b.k.	2,0%				2,0%					
V.kj.b.k.										
PROFIL H.	49,88	49,53	49,18	48,83	48,48	48,13	47,78	47,44	47,09	46,75
	46,59	46,32	46,17	46,02	45,94					
TERRENG H.		49,09	48,13	47,20	47,78	45,17	47,44	44,16	47,09	43,89
	46,75	44,14	46,59	42,91	46,32	46,20	46,17			
OVERBYGN.T.		43CM	83CM	43CM	83CM					

74300

Gangveg, tilkobling til eksist. tursti
Plantegning D60

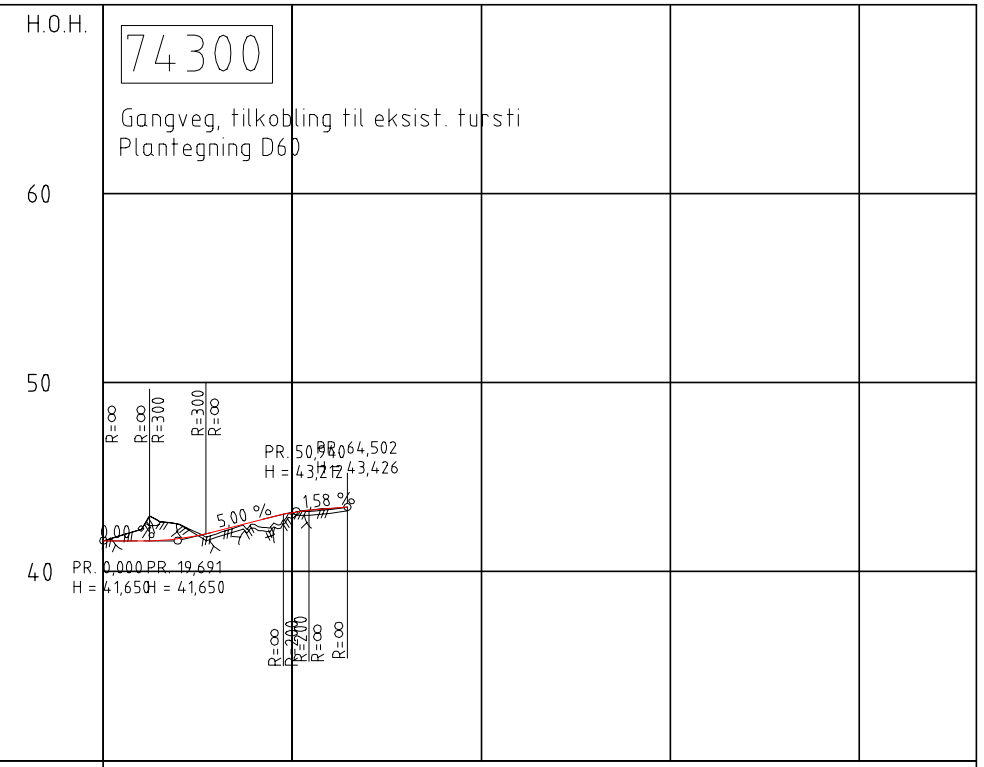

PROFIL NR.	0	50	100	150	200
HOR.KURV.	R=∞	R=-15	R=∞		
BREDDEUTV.					
TVERRFALL					
H.kj.b.k.	2,0%			2,0%	
V.kj.b.k.					
PROFIL H.	41,65	41,65	41,75	42,17	42,67
	43,15	43,36	43,43		
TERRENG H.	41,65	42,24	42,52	42,02	42,50
	43,01	43,29			
OVERBYGN.T.		43CM	83CM		

74400

Gangveg langs Godviksvingene mellom prosjekterte rundkjøringer
Plantegning D60 og D62

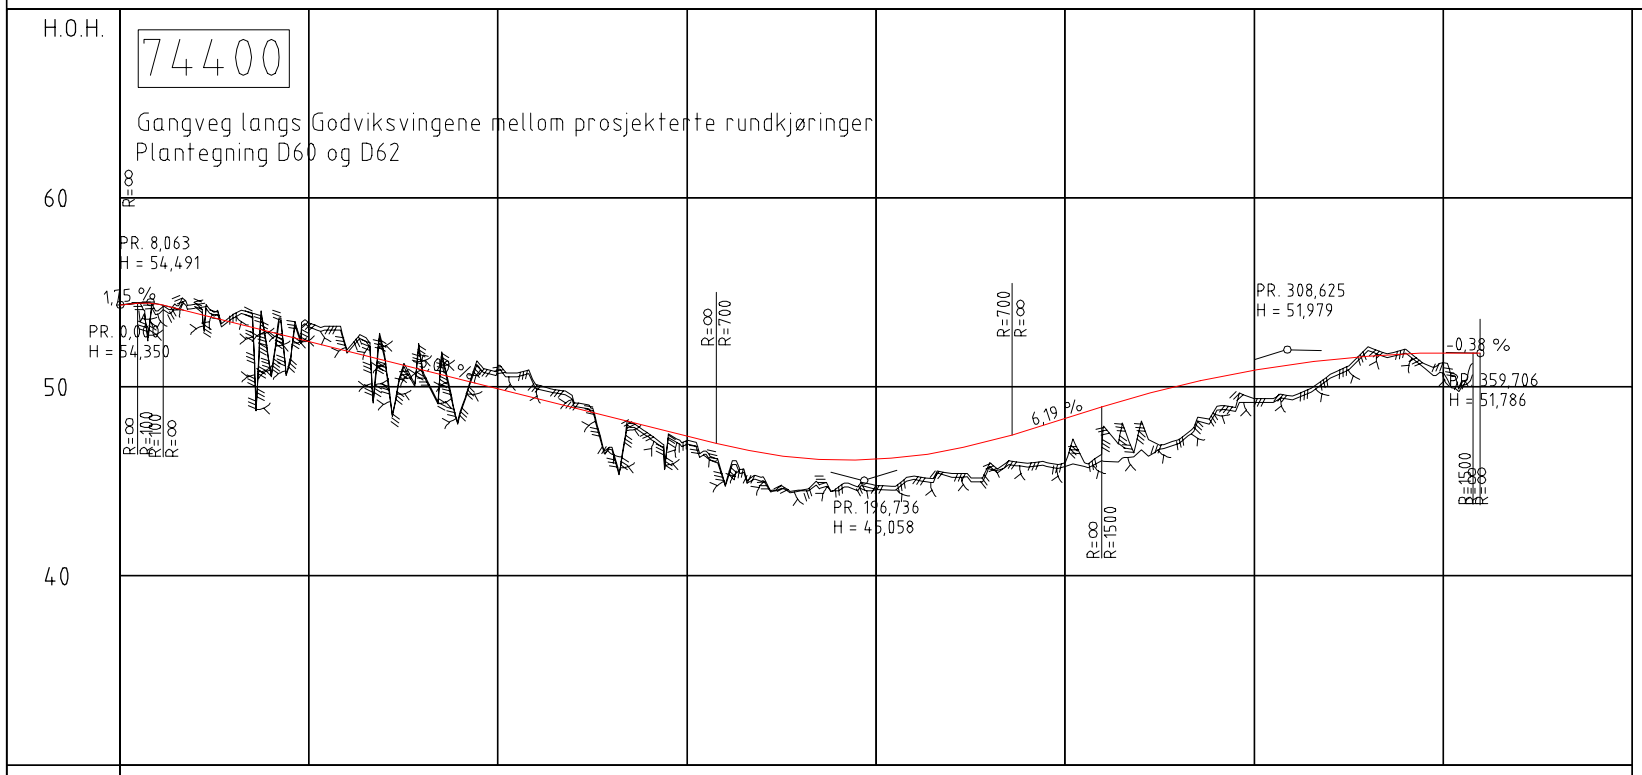

PROFIL NR.	0	50	100	150	200	250	300	350	40
HOR.KURV.	R=∞	R=-400				R=241,95		R=∞	R=23,25
BREDDEUTV.									
TVERRFALL									
H.kj.b.k.	2,0%								2,0%
V.kj.b.k.									
PROFIL H.	54,35	54,38	53,89	53,39	52,89	52,39	51,89	51,39	50,89	50,39
	49,89	49,39	48,89	48,39	47,89	47,39	46,90	46,50	46,25	46,14
	46,18	46,36	46,68	47,14	47,73	48,35	48,97	49,55	50,07	50,52
	50,90	51,21	51,46	51,64	51,75	51,80	51,79			
TERRENG H.	54,05	54,41	53,87	53,39	51,97	51,67	50,83	48,70	50,16	50,13
	49,76	46,81	47,51	47,20	44,83	45,27	44,55	44,73	44,78	45,30
	45,42	46,01	45,98	46,01	47,94	48,22	47,23	48,97	49,38	49,55
	50,67	52,13	52,01	51,28						
OVERBYGN.T.		43CM	83CM	43CM	83CM	43CM	83CM			

74500

Gangadkomst til kollektivterminal
Plantegning D60

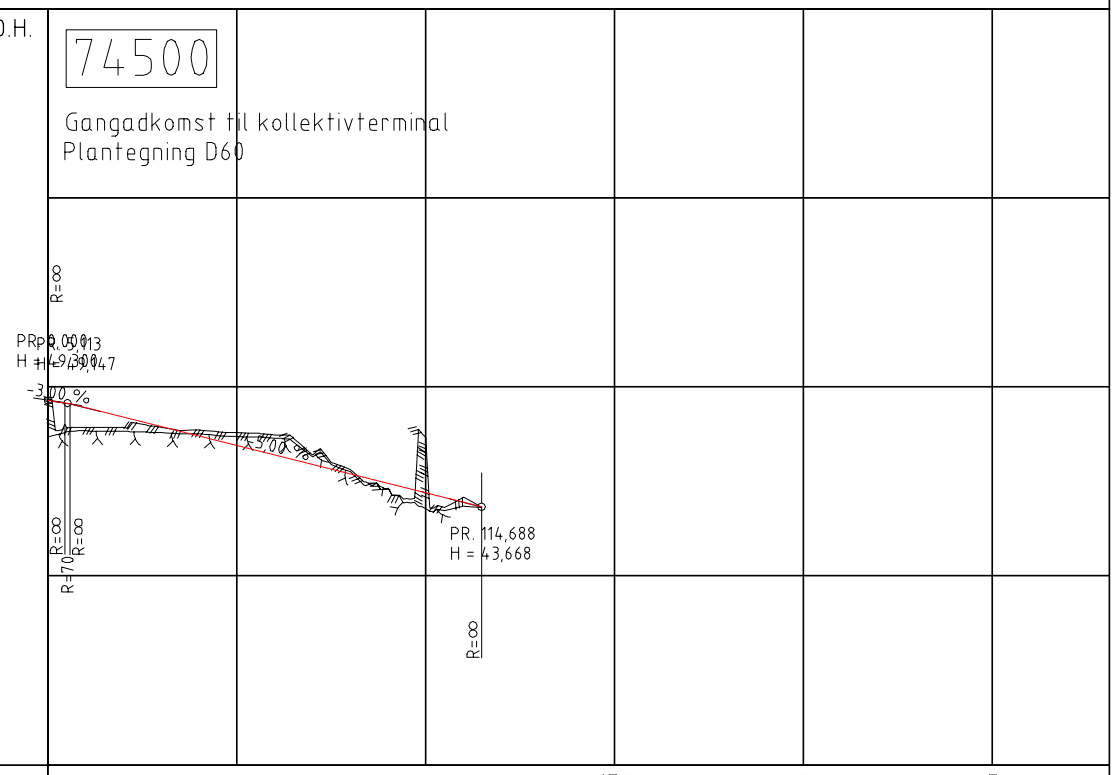

PROFIL NR.	0	50	100	150	200	250
HOR.KURV.	R=∞	R=-15	R=808,25		R=∞	
BREDDEUTV.						
TVERRFALL						
H.kj.b.k.	2,0%				2,0	
V.kj.b.k.						
PROFIL H.	49,30	48,90	48,40	47,90	47,40	46,90
	46,40	45,90	45,40	44,90	44,40	43,90
	43,67					
TERRENG H.	49,79	47,88	47,85	47,87	47,73	47,40
	47,58	47,47	46,47	45,65	45,40	44,64
	44,99	47,33	44,40	44,18	43,90	43,67
OVERBYGN.T.		43CM	83CM	43CM	83CM	

Revisjon	Revisjonen gjelder	Utarb	Kontr	Godkjent	Rev. dato

Statens vegvesen

Rv 555 Sambandet Sotra-Bergen
Parsell Kolltveit - Storavatnet

Profil

Storavatnet

Reguleringsplan

Saksnr.	
Tegningsdato	13.03.2015
Bestiller	Knut Ekseth
Produsert for	Region Vest
Produsert av	Rambøll Norge AS
PROF-nummer	12R055R_20
Arkivnummer	
Byggverksnummer	
Målestokk A1	1:1000/1:200(A3 1/2M)

Utarbeidet av	Kontrollert av	Godkjent av	Konsulentarkiv	Tegningsnummer/ revisjonsbokstav
AGPOSL	TICH	IEGOSL	1131189	D71