


Normalprofil
 Rv555 hovedlinjen, Dim.klasse: H7
 Bergskjæring

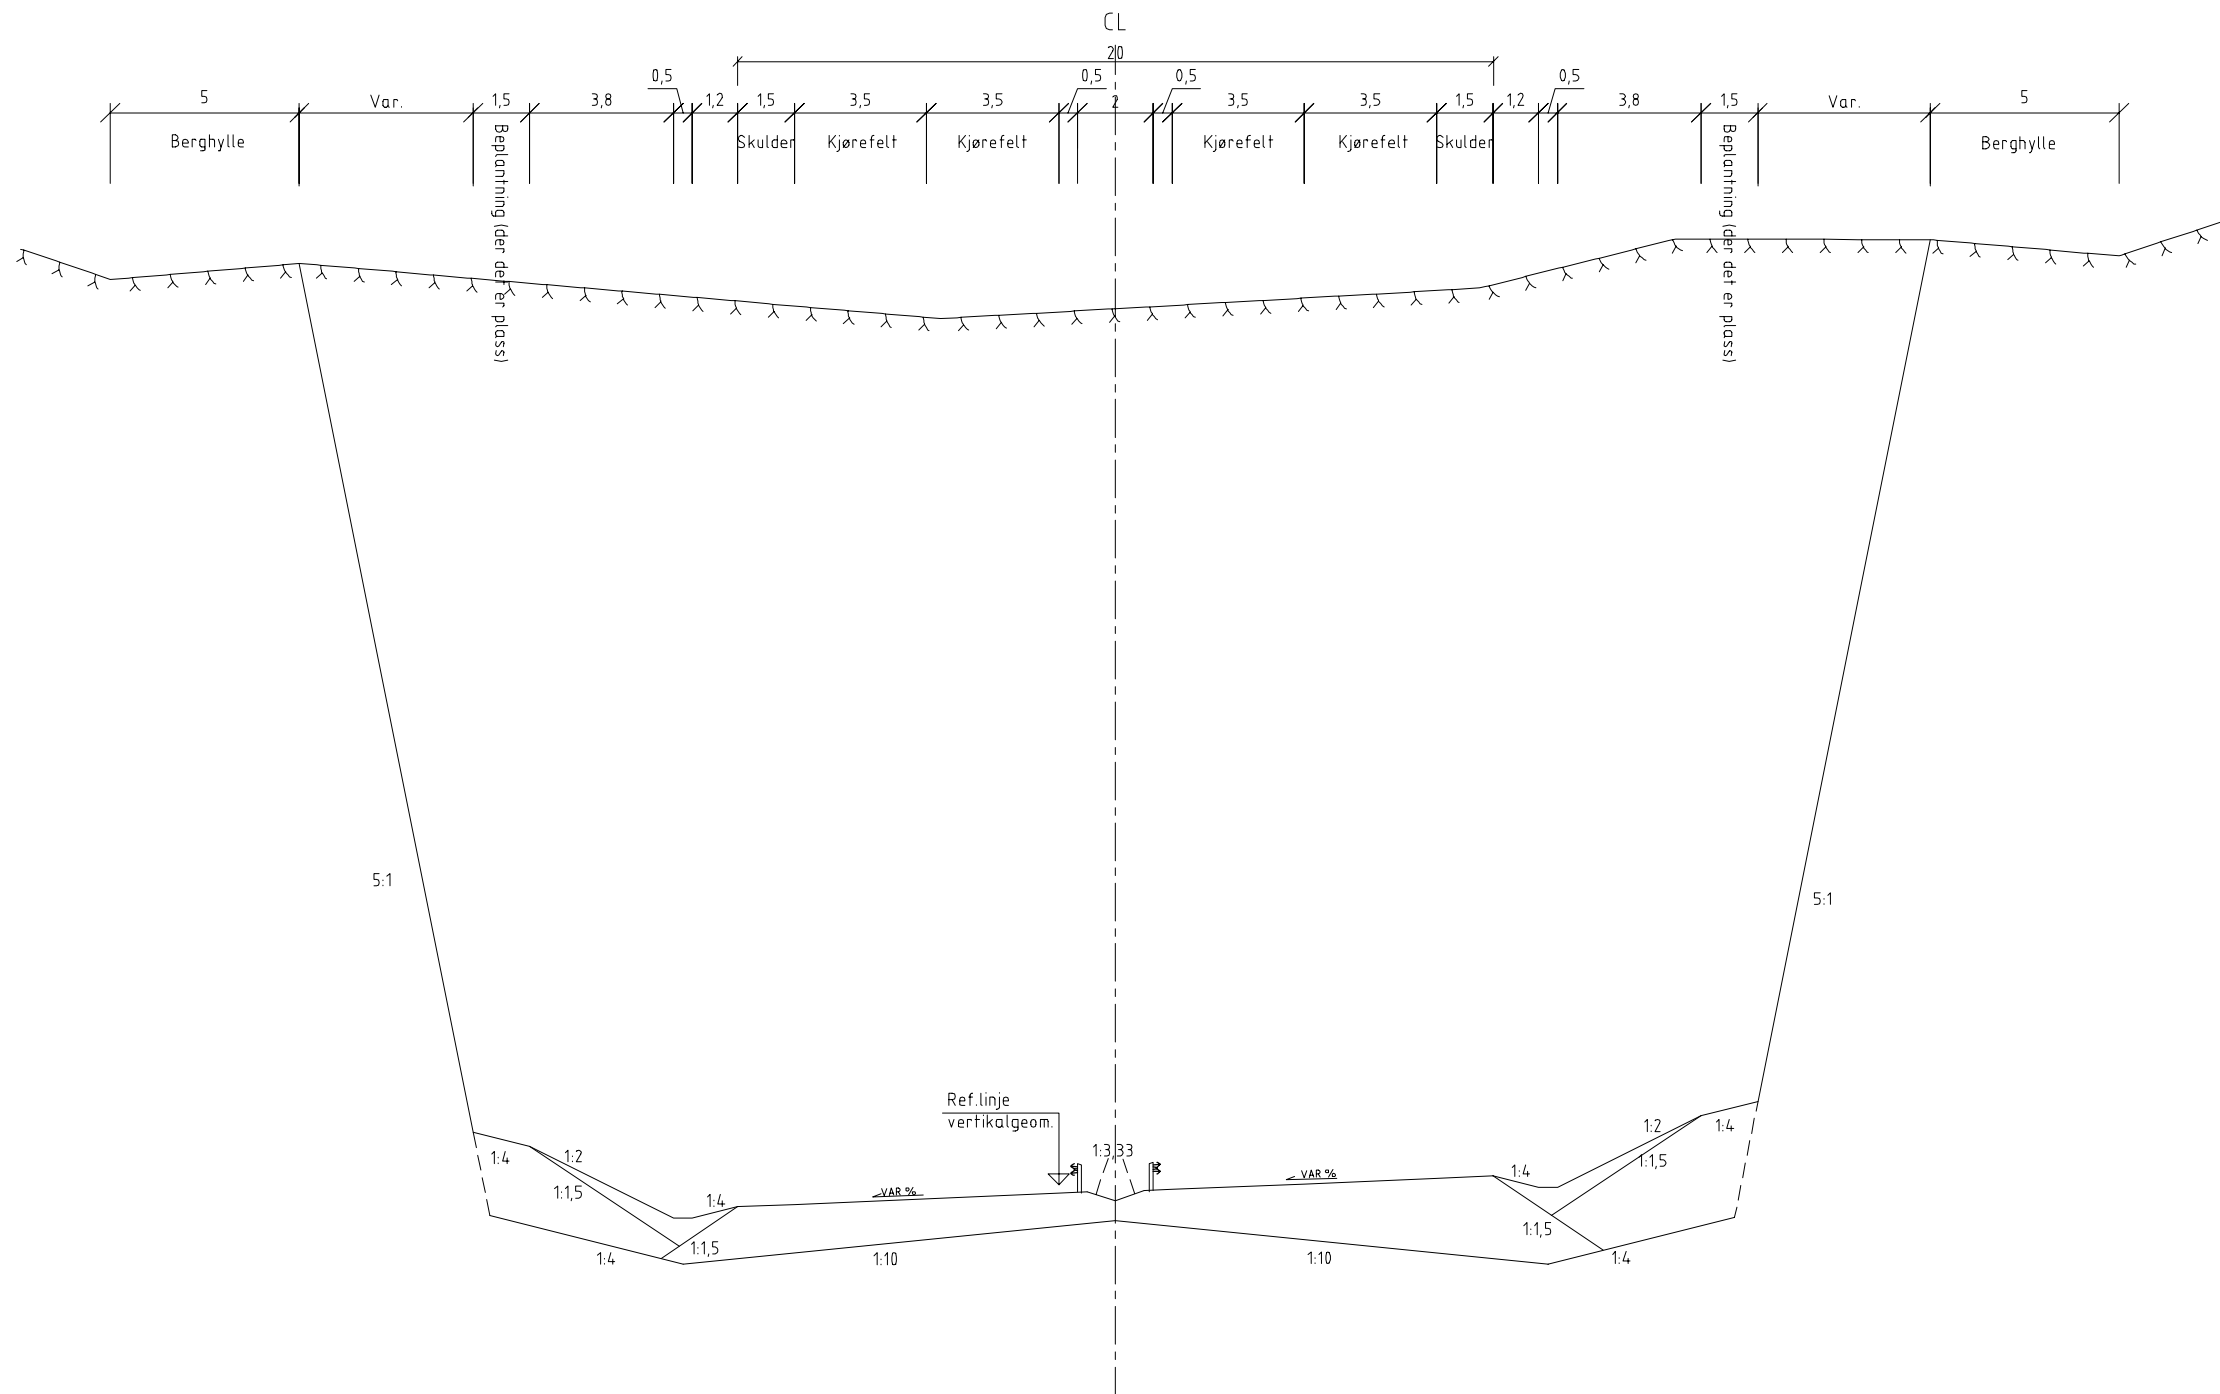

Revisjon	Revisjonen gjelder	Utarb	Kontr	Godkjent	Rev. dato
		Saksnr.			
		Tegningsdato		13.03.2015	
		Bestiller		Knut Ekseth	
		Produsert for		Region Vest	
		Produsert av		Ramboll Norge AS	
Statens vegvesen		Rv 555 Sambandet Sotra-Bergen			
Parsell Kolltveit - Storavatnet		Normalprofil			
Hovedveg, Rv 555		PROF-nummer		12R055R_20	
Reguleringsplan		Arkivnummer			
		Byggeværksnummer			
		Målestokk A1		1:100 (A3 1/2 M)	
Utarbeidet av	Kontrollert av	Godkjent av	Konsulentarkiv	Tegningsnummer /	revisjonsbokstav
AGPDSL	TGHOSL	IEGOSL	1131189		F03