




Normalprofil
Ramper
Jordskjæring/fylling

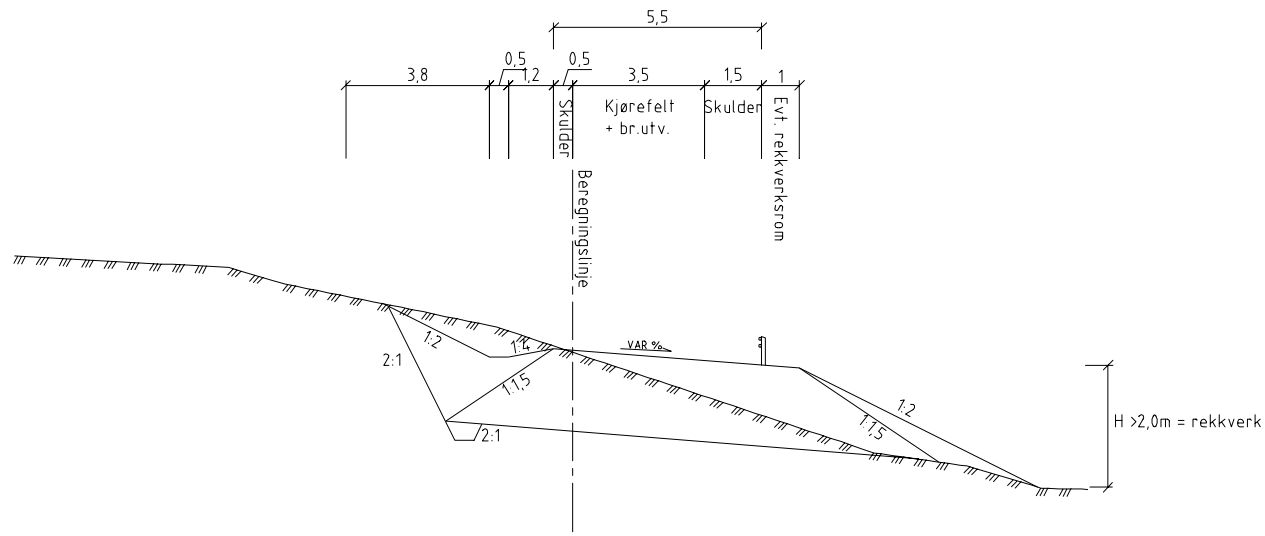

Normalprofil
Ramper
Bergskjæring

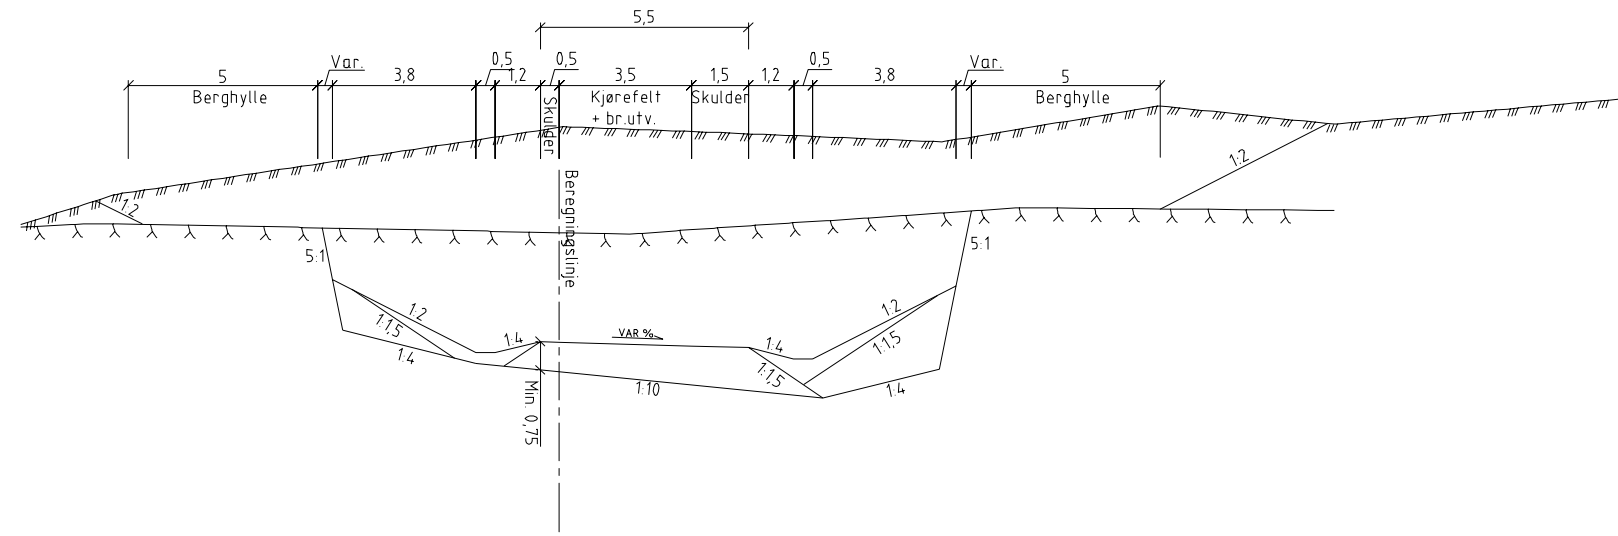

Normalprofil
Ramper
Bergskjæring/fylling

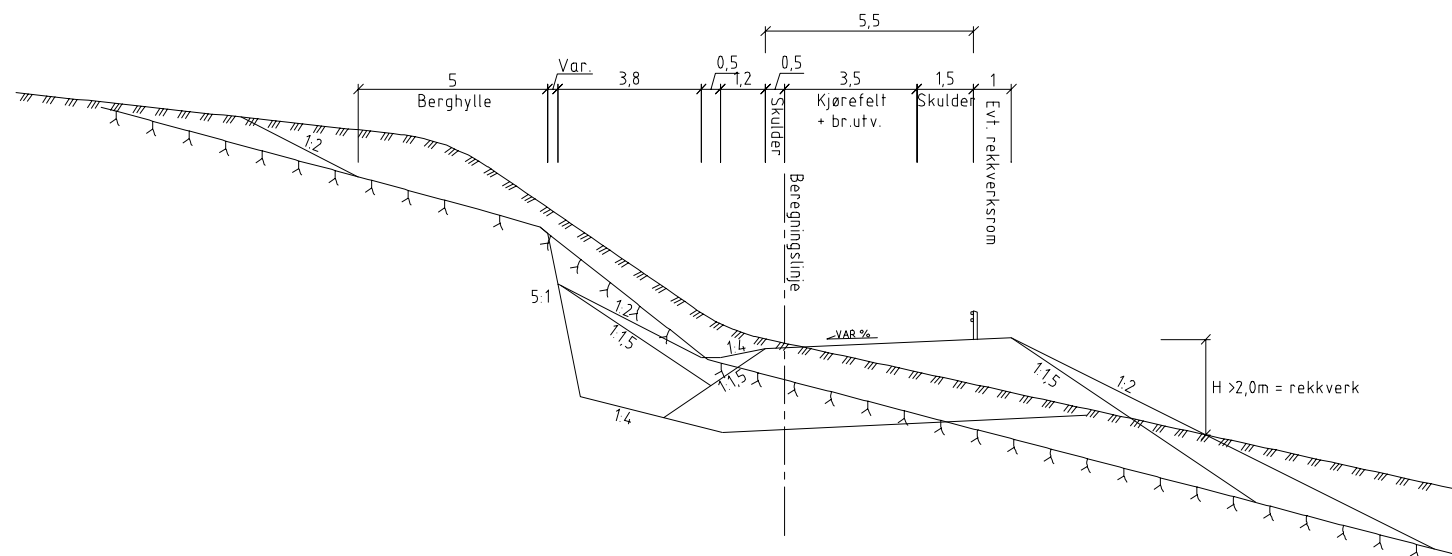

Revisjon	Revisjonen gjelder	Utarb	Kontr	Godkjent	Rev. dato
<p>Statens vegvesen Rv 555 Sambandet Sotra-Bergen Parsell Koltveit - Storavatnet</p>		<p>Saksnr. Tegningsdato 13.03.2015 Bestiller Knut Ekseth Produsert for Region Vest Produsert av Rambøll Norge AS</p>			
<p>Normalprofil Ramper - Reguleringsplan</p>		<p>PROF-nummer 12R055R_20 Arkivnummer Byggverksnummer Målestokk A1 1:100 (A3 1/2 M)</p>			
Utarbeidet av	Kontrollert av	Godkjent av	Konsulentarkiv	Tegningsnummer / revisjonsbokstav	
HEJTBG	TICHTBG	IEGOSL	1131189	F04	