




Normalprofil  
Dim.klasse: H1  
Bergskjæring

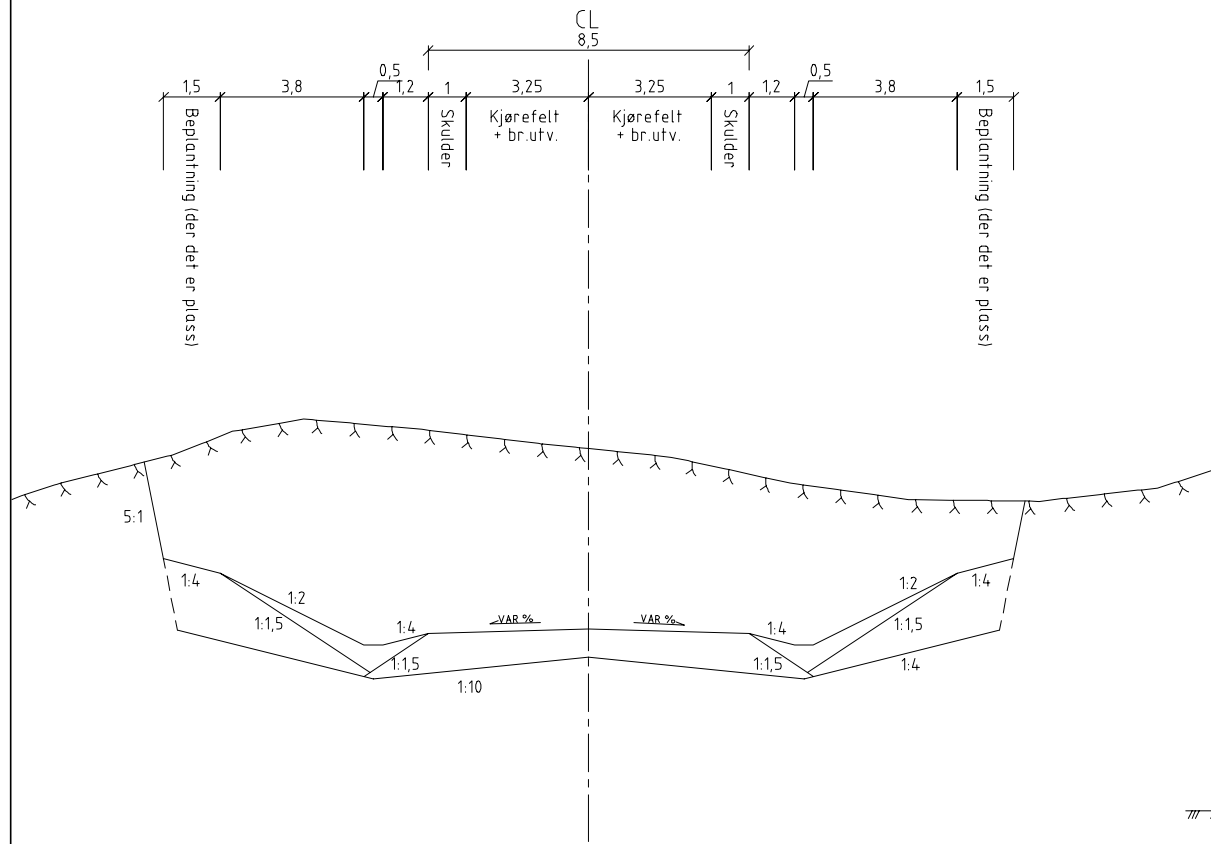


Normalprofil  
Dim.klasse: H1  
Halvskjæring

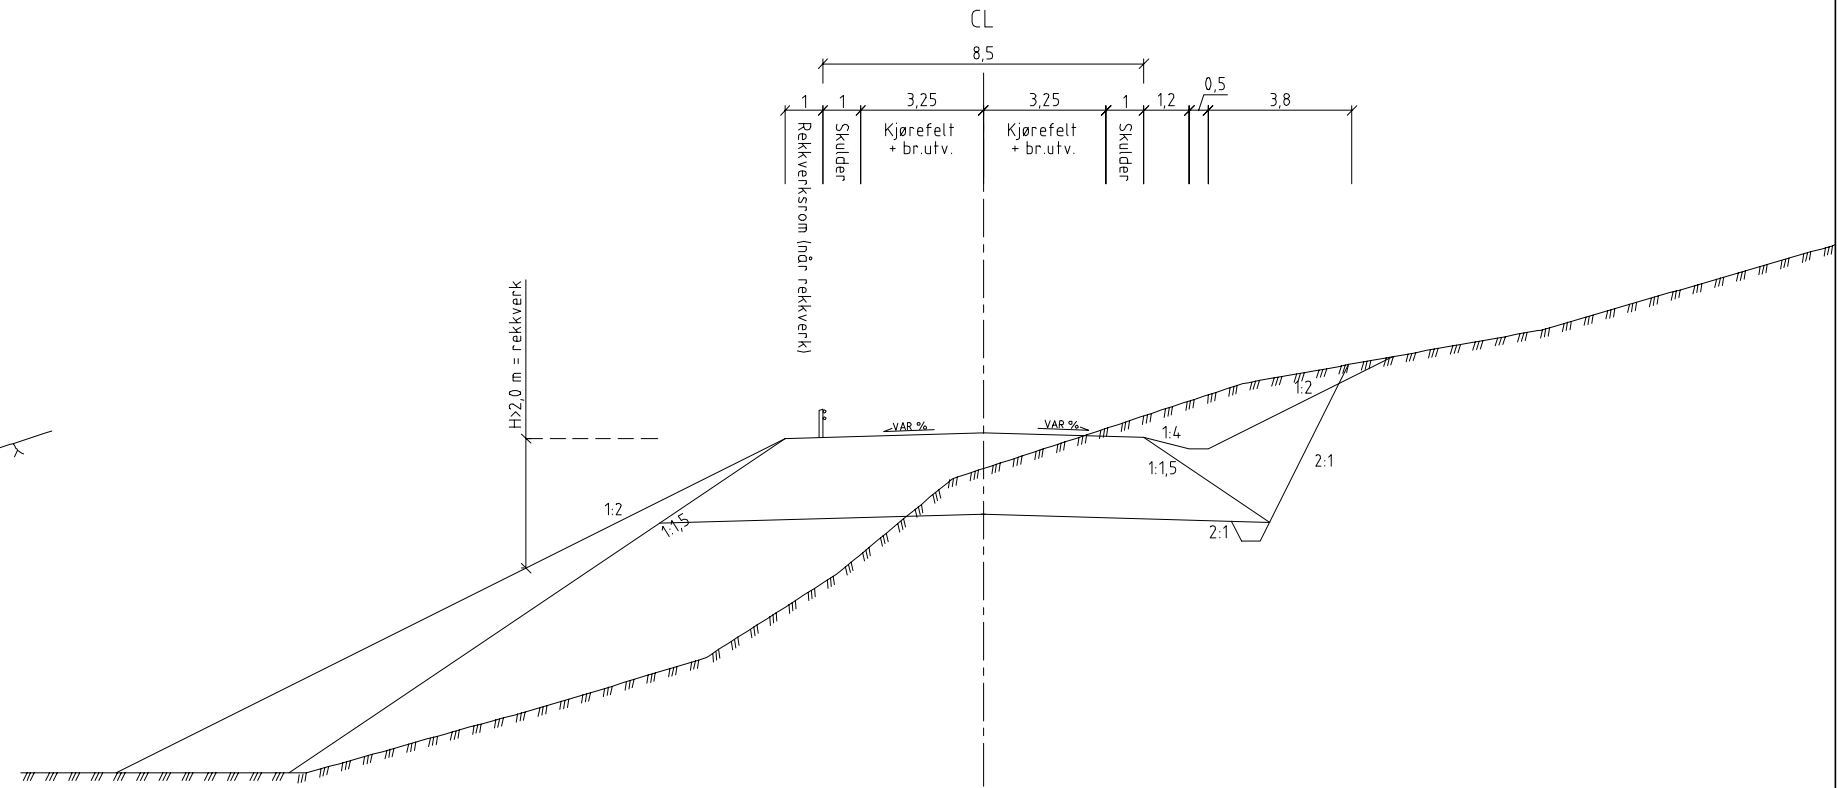

Normalprofil  
Dim.klasse: H1  
Fylling

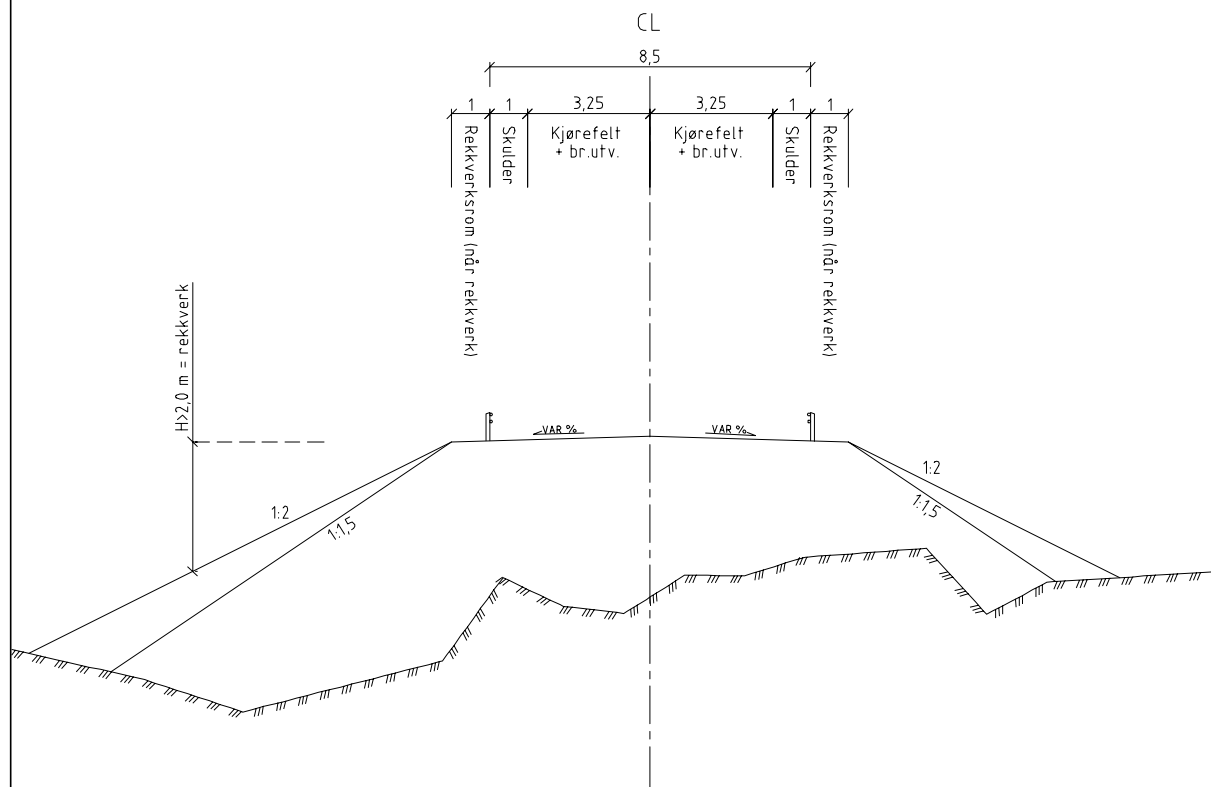

Normalprofil  
Dim.klasse: H1  
Med GS-veg

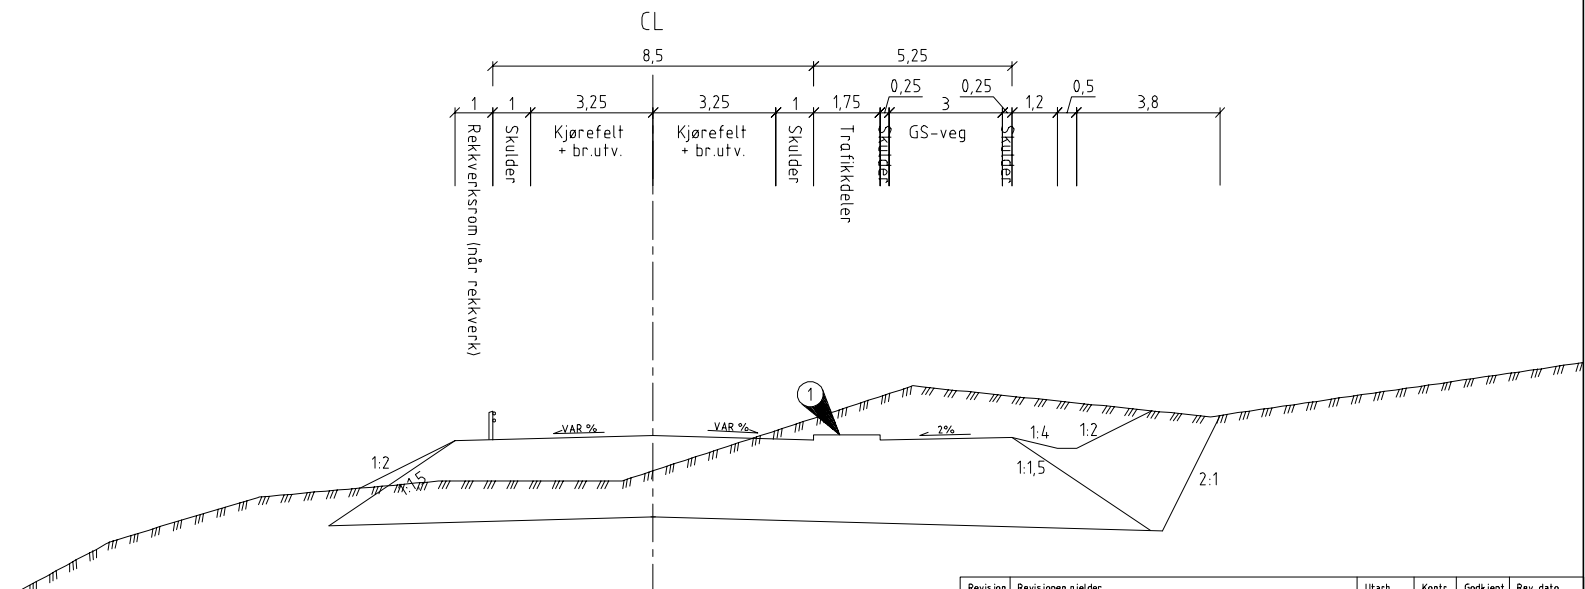

1 Utforming av trafikddeler vil variere etter omgivelser og fartsgrense

Revisjon	Revisjonen gjelder	Utarb	Kontr	Godkjent	Rev. dato
Saksnr.		13.03.2015			
Tegningsdato		Knut Ekseth			
Bestiller		Region Vest			
Produsert for		Rambøll Norge AS			
Produsert av					
PROF-nummer		12R055R_20			
Arkivnummer					
Byggeværksnummer					
Hålestock		A1			
Målestokk		1:100 (A3 1/2 M)			
Utarbeidet av	Kontrollert av	Godkjent av	Konsulentarkiv	Tegningsnummer / revisjonsbokstav	
HEJTBG	TICHTBG	IEGOSL	1131189	F05	