




Normalprofil
Skjærgårdsvegen (Kolltveit)
Linje 71800, PR 300

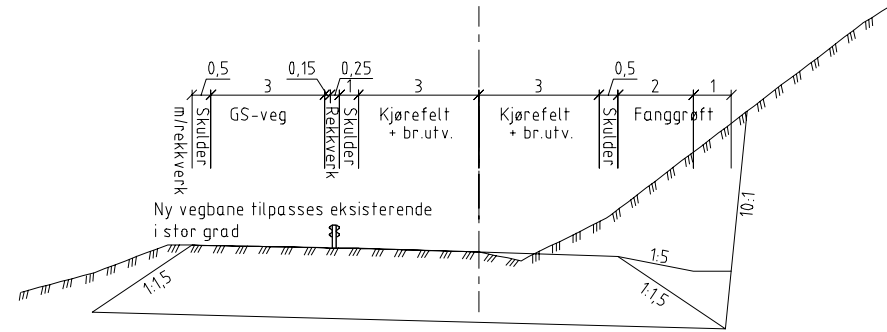


Normalprofil
Skjærgårdsvegen (Kolltveit)
Linje 71800, PR 700

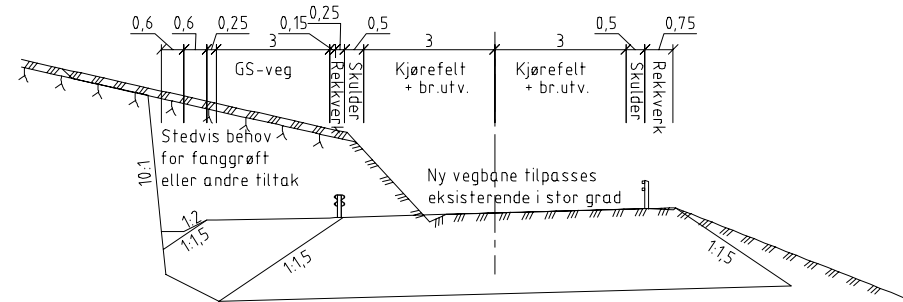

Normalprofil
Kolltveitvegen
Linje 71500, PR 300

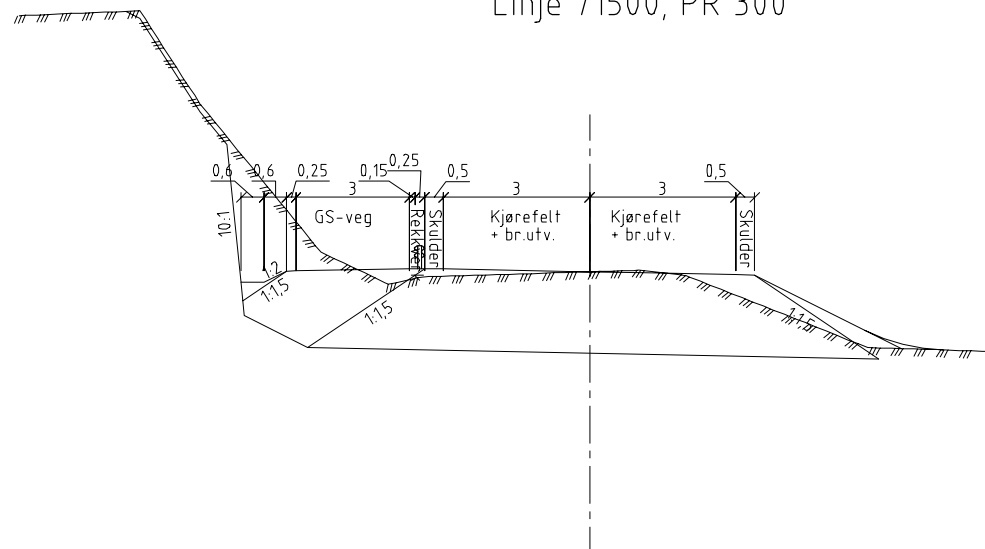

Normalprofil
Dim. klasse : H6
Skjærgårdsvegen, Arefjordpollen - Valen

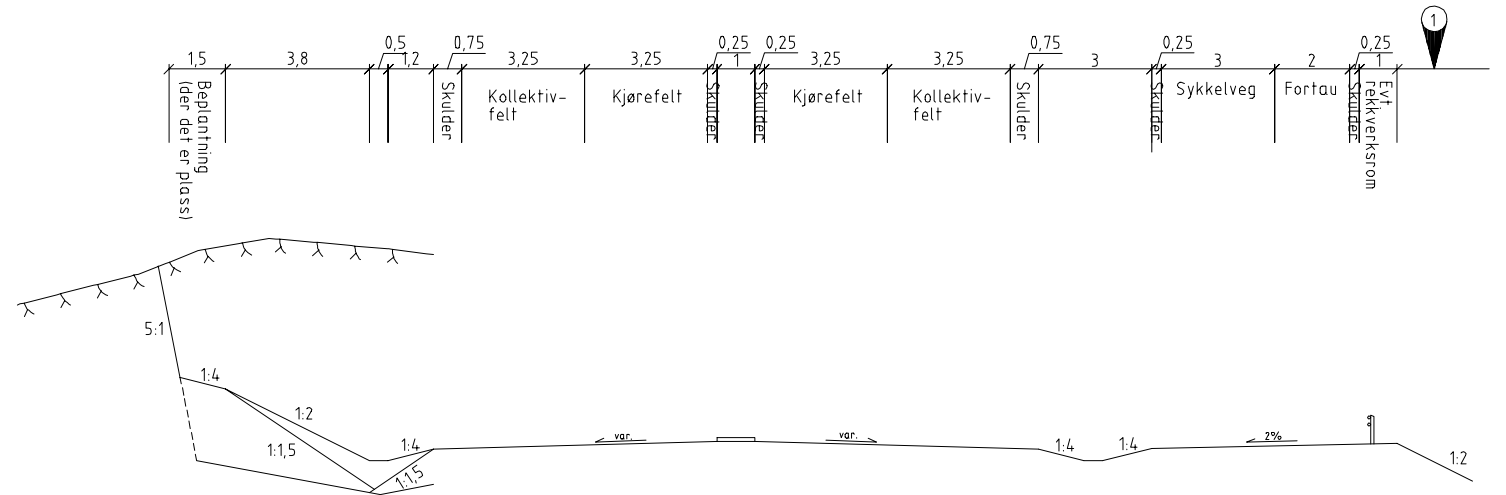

1 Normalprofil for grøft langs g/s-veg vises på tegn. F06

Revisjon	Revisjonen gjelder	Utarb.	Kontr.	Godkjent	Rev. dato
Statens vegvesen		Saksnr.			
Rv 555 Sambandet Sotra-Bergen		Tegningsdato		13.03.2015	
Parsell Kolltveit - Storavatnet		Bestiller		Knut Ekseth	
Normalprofil		Produsert for		Region Vest	
Lokalveger		Produsert av		Rambøll Norge AS	
Reguleringsplan		PROF-nummer		12R055R_20	
Utarbeidet av		Arkivnummer			
AGPSL		Byggeværksnummer			
Kontrollert av		Målestokk A1		1:10 (A3 1/2 M)	
TGHSL		Godkjent av			
IEGSL		Konsulentarkiv		Tegningsnummer /	
		1131189		revisjonsbokstav	
				F07	