


Tverrsnitt
Tunnel (2xT9,5)
Hovedveg

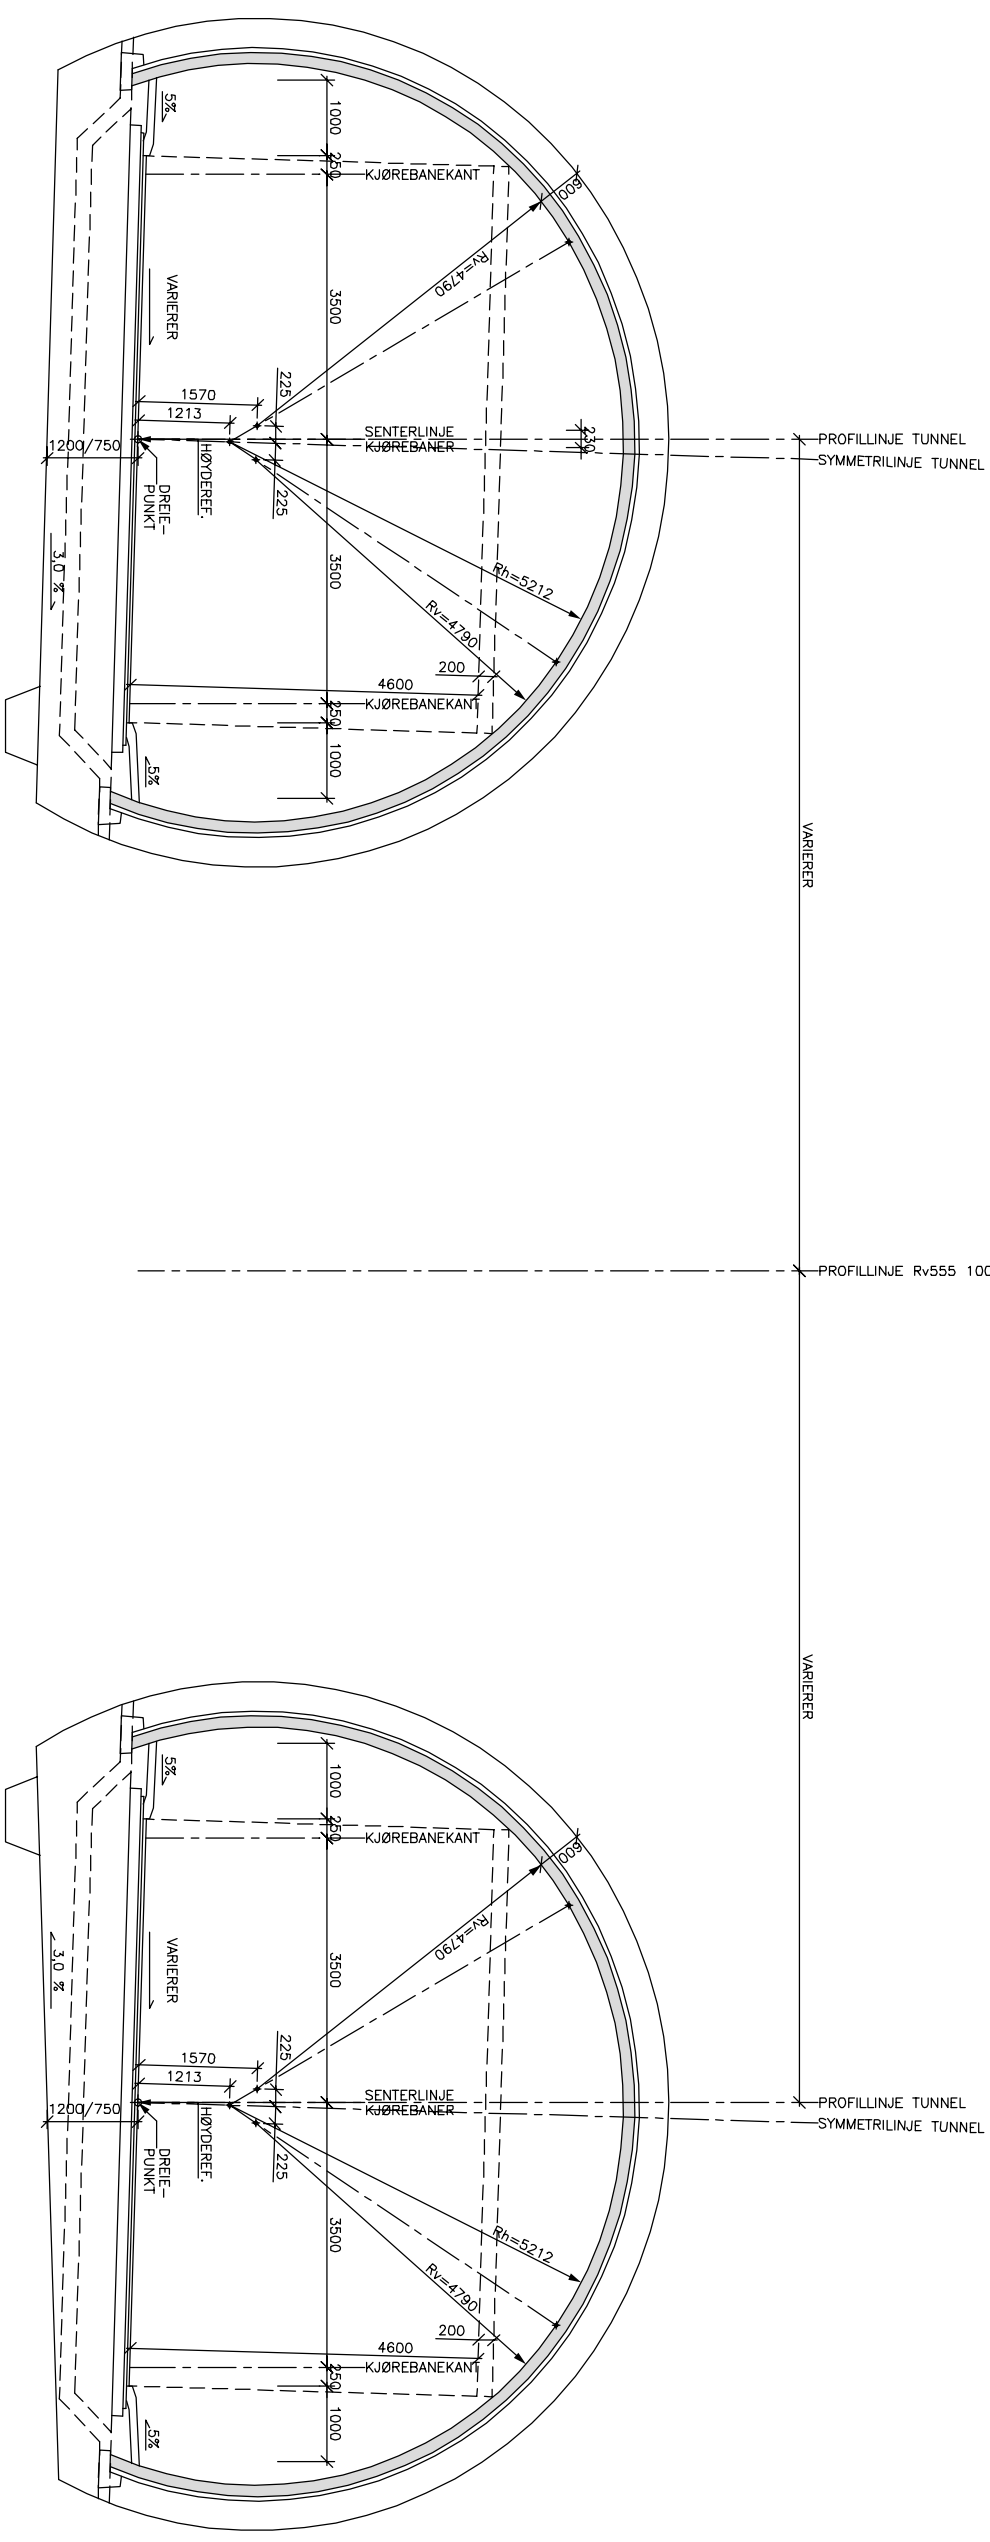

Merknad
I noen innerkurver er det behov for utvidelse av tunnelprofilen for å tilfredstille krav til stoppsikt.

Revisjon	Revisjonen gjelder	Utarb.	kontr.	Godkjent	Rev. dato
<p>System Sistems vegvesen Rv 555 Sambandet Softra-Bergen Fase II Kolltveit - Storaavatnet</p> <p>Normalprofil</p> <p>Tunnel</p>					
Reguleringsplan					
Utarbeidet av	IKTHBG	Godkjent av	EGOSL	Kostnadkontroll	1131189
Prosjekt	AKP01SL				
Saksnr.	13032015	Tegningsdato	13.03.2015		
Betjeller	Kouli Ekeeth	Region	Vest		
Produsert for	Ramboll Norge AS	Produsert av			
Profilnummer	128055R_20	Profilnavn			
Ansvarlig		Byggesystemnummer			
		Høydato	1.10.143 (1/2 M)		
		Revisjonsnummer/	revisjonsdato	F10	