Normalprofil
Rv 555 hovedlinje, Dim.klasse: H7
Fylling Arefjordpollen

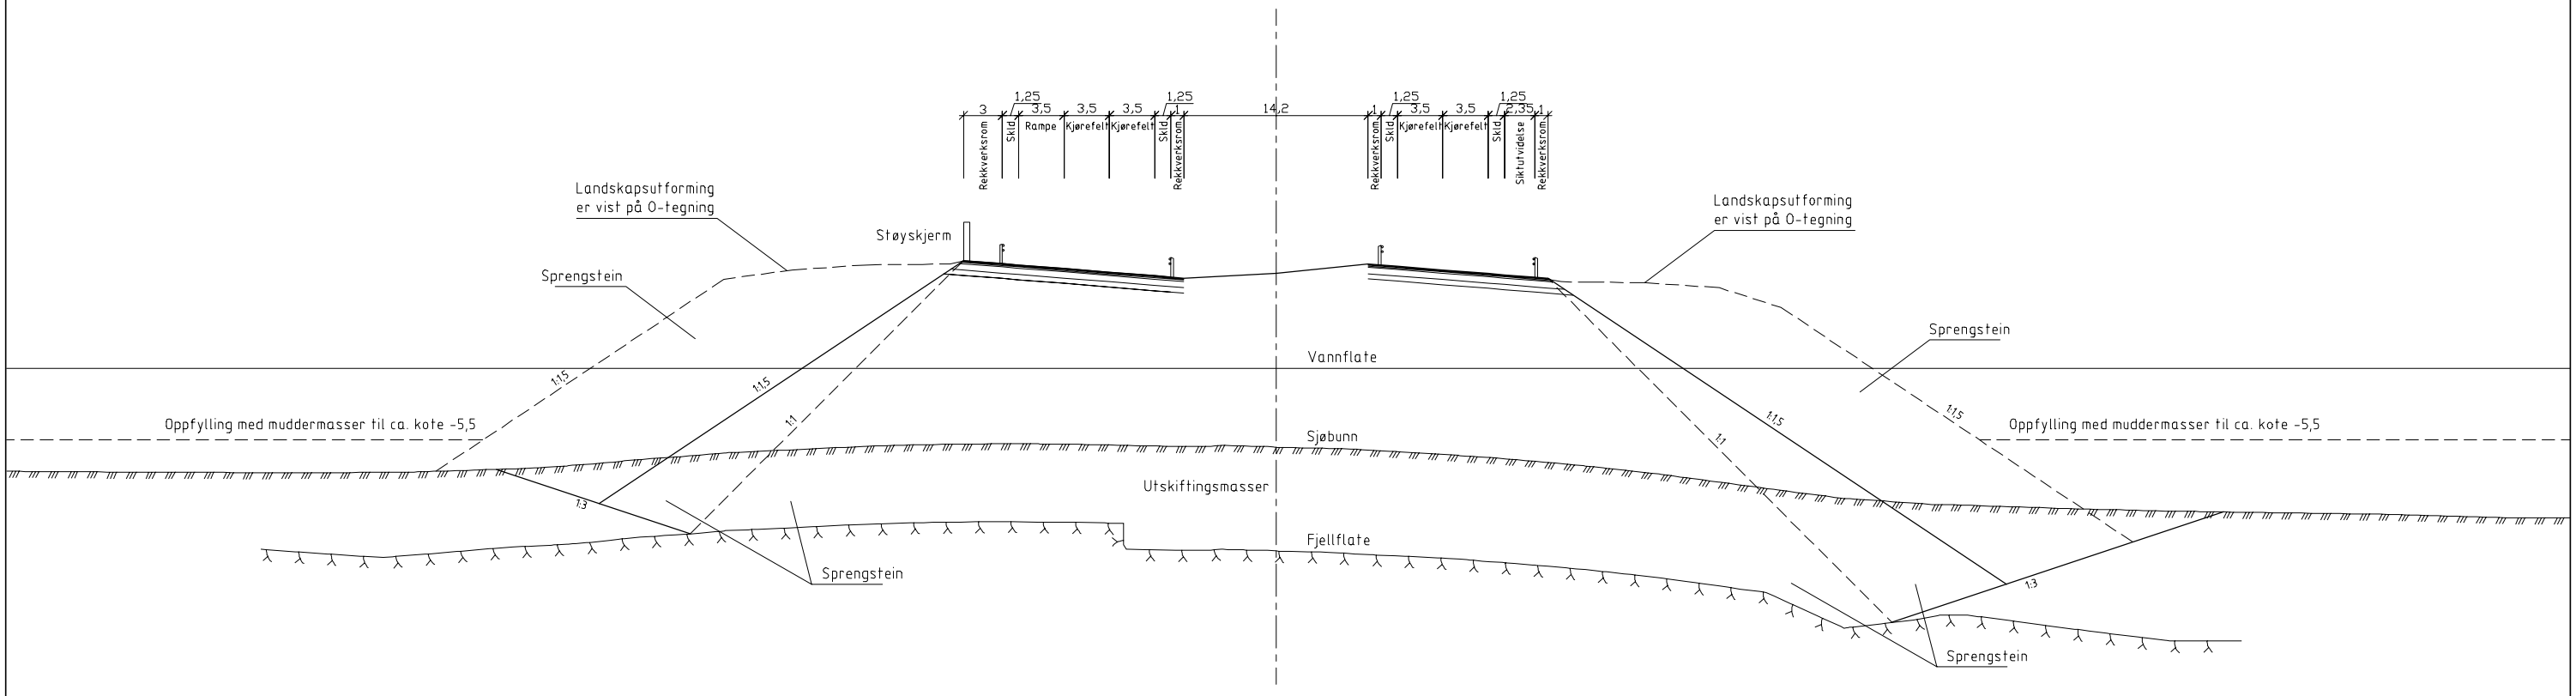

Revisjon	Revisjonen gjelder	Utarb	Kontr	Godkjent	Rev. dato
		Saksnr.			
Statens vegvesen		Tegningsdato		16.12.2015	
		Bestiller		Knut Ekseth	
		Produsert for		Region Vest	
Rv 555 Sambandet Sotra-Bergen Parsell Kolltveit - Storavatnet		Produsert av		Rambøll Norge AS	
Normalprofil					
Hovedveg, Rv 555 - Reguleringsplan		PROF-nummer		12R055R_20	
		Arkivnummer			
		Byggverksnummer			
		Målestokk A1		1:250 (A3 1/2 M)	
Utarbeidet av: AGPOSL	Kontrollert av: TICHTBG	Godkjent av: IEGOSL	Konsulentarkiv: 1131189	Tegningsnummer/ revisjonsbokstav	F108

L:\11131189\7-PRODIAA A PROF_NRIPlandata\Tegning\LAY_F.dwg, 17.12.2015 15:00:54