



FUNDAMENTERING OG OMFYLLING AV KUMMER

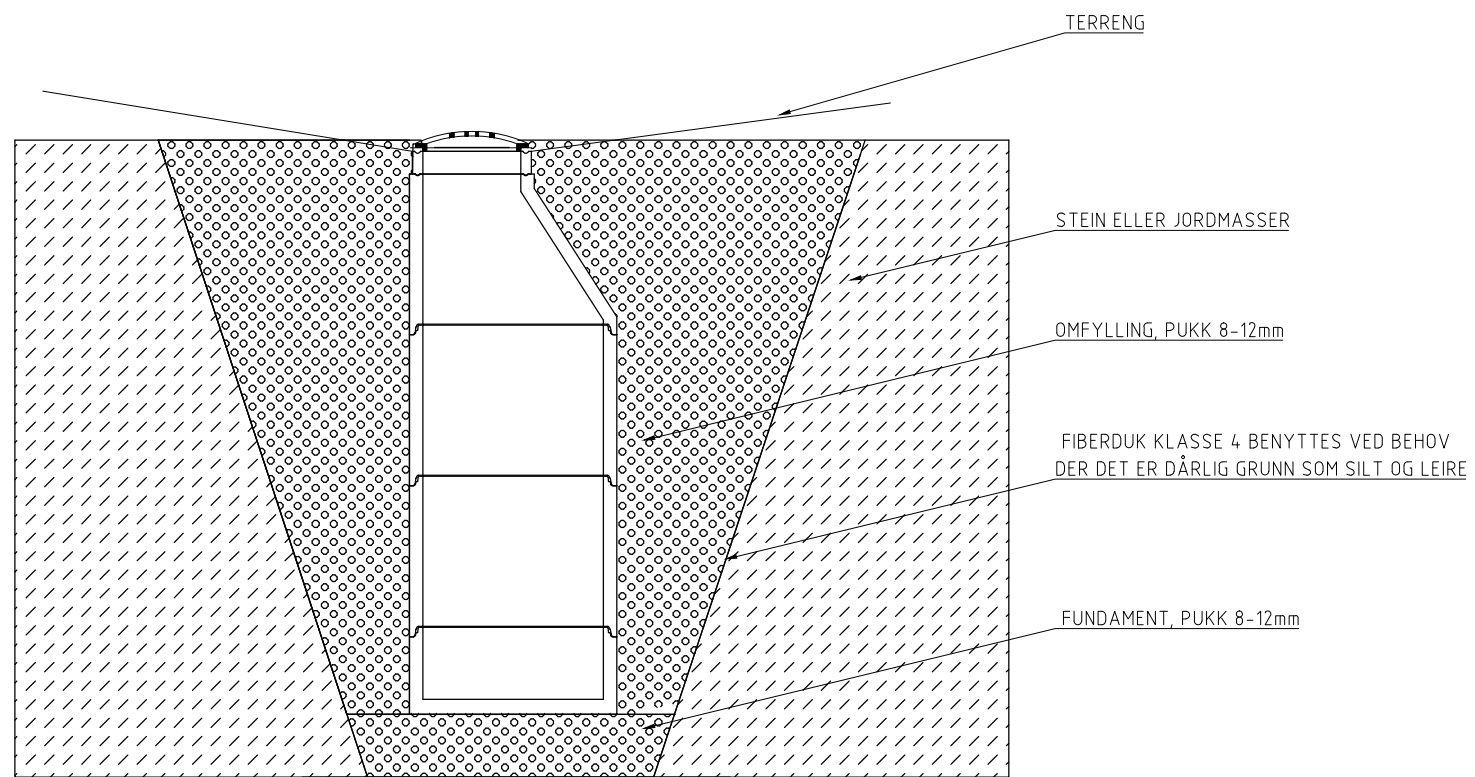

Fundament nivelleres til riktig høyde.

Det skal ikke benyttes telefarlige masser til fundament eller omfylling rundt kummer.

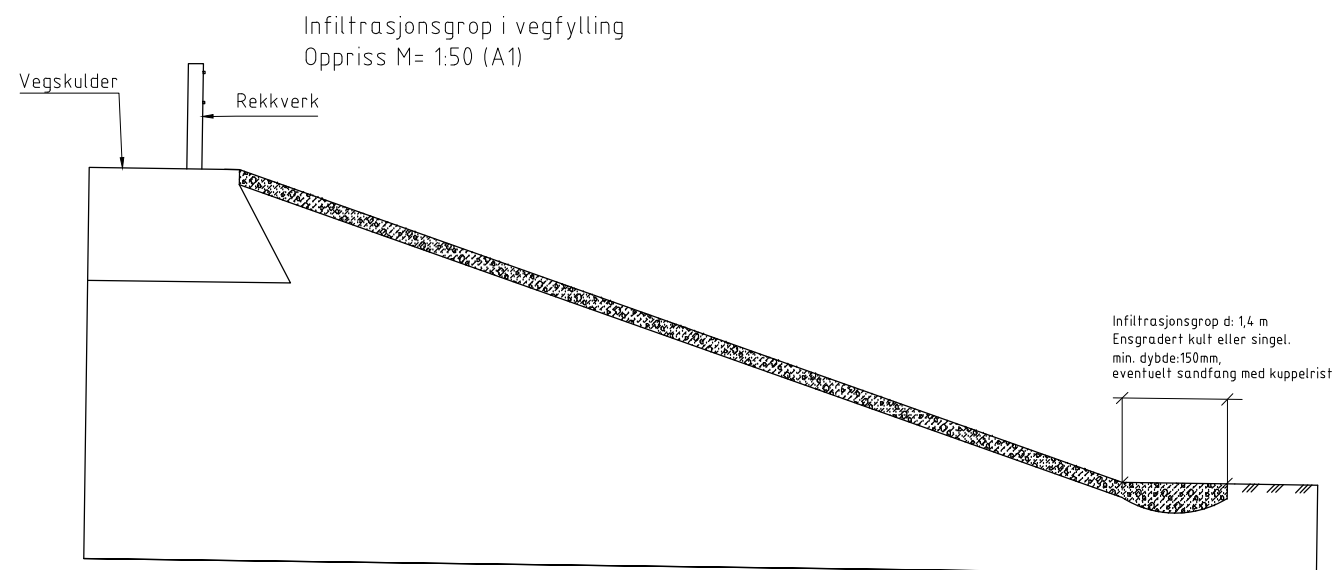

Revisjon	Revisjonen gjelder	Utarb	Kontr	Godkjent	Rev. dato
Saknr.					
Statens vegvesen Rv 555 Sambandet Sotra-Bergen Parsell Kollveit - Storavatnet OMFYLLING KUM OG GRØFT I BUNN FYLLING		Tegningsdato	13.03.2015		
		Bestiller	Knut Ekseth		
		Produsert for	Region Vest		
		Produsert av	Ramboll Norge AS		
		PROF-nummer	12R055R_20		
		Arkivnummer			
		Byggeværksnummer			
Reguleringsplan		Målestokk A1	1:1000 (A3 1/2 M)		
Utarbeidet av	Kontrollert av	Godkjent av	Konsulentarkiv	Tegningsnummer/	revisjonsbøkestav
DMK	RNO	IEGOSL	1131189		G64