



PLAN BASSENG
Drotningviktunnelen

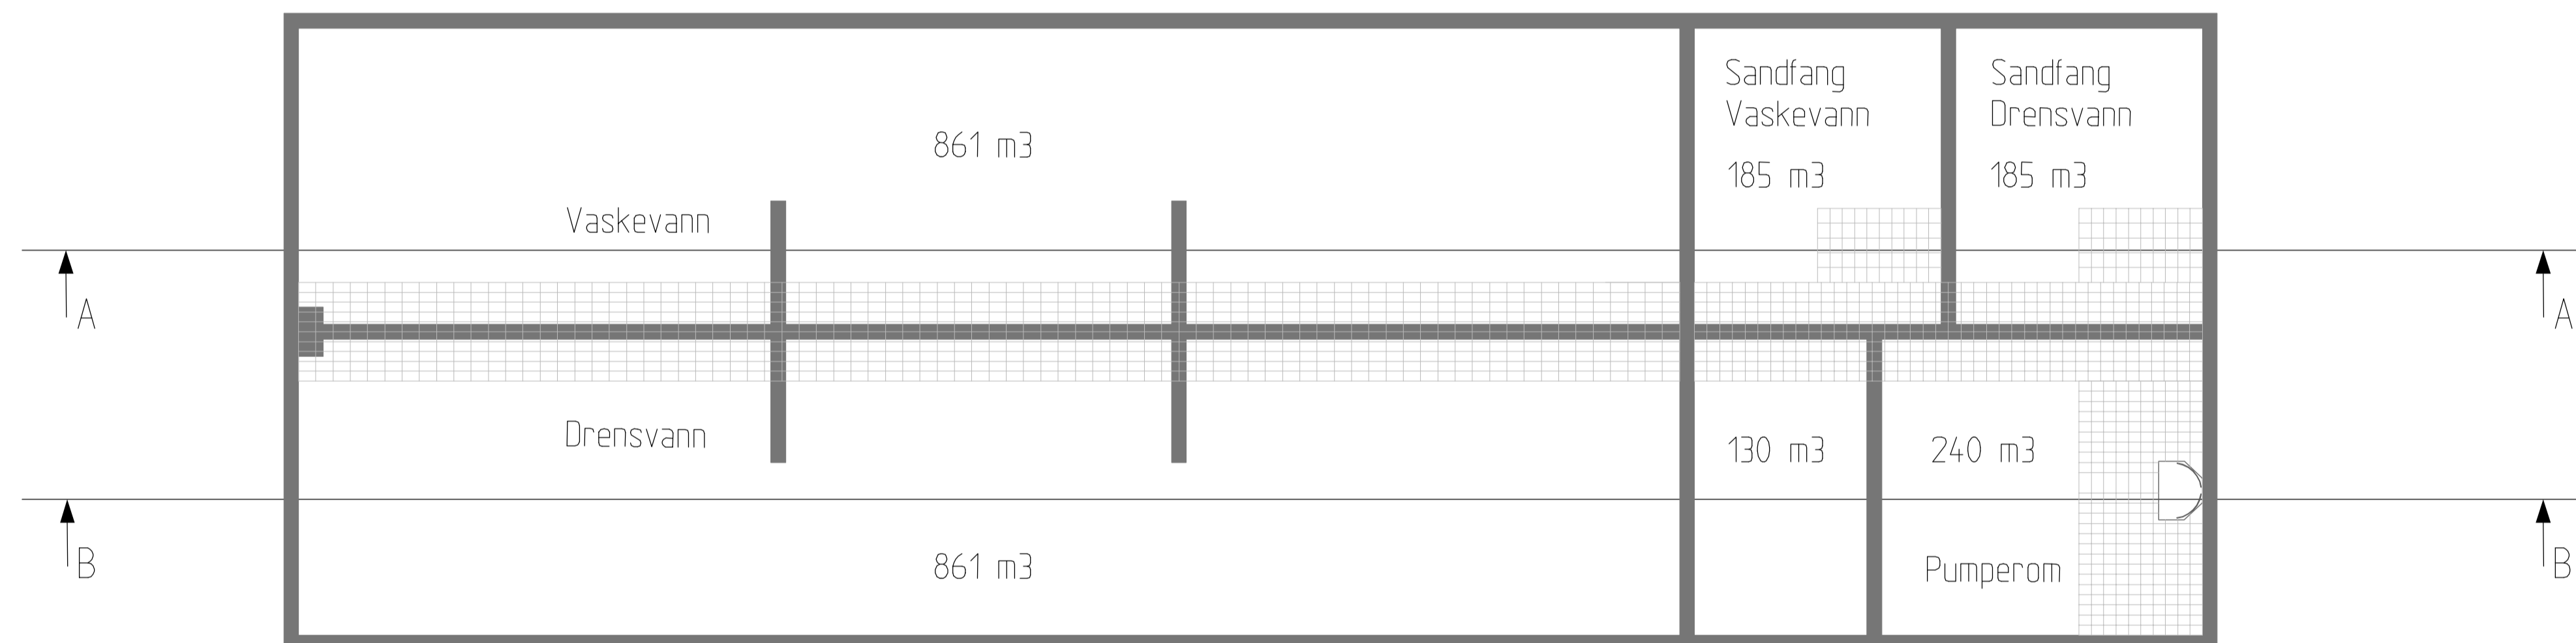



Revisjon	Revisjonen gjelder	Utlarb	Kontr	Godkjent	Rev. dato
Saksnr.					
Tegningsdato		13.03.2015			
Bestiller		Knut Ekseth			
Produsert for		Region Vest			
Produsert av		Rambøll Norge AS			
PROJ-nummer		12R055R_20			
Arkivnummer					
Byggeværksnummer					
Målestokk A1		1:100 (A3 1/2 M)			
Reguleringsplan					
Utlarbeidet av	Kontrollert av	Godkjent av	Konsulentarkiv	Tegningsnummer/ revisjonsbokstav	
LREI	RNO	REGOSL	1131189	GH41	

A-A LENGDESnitt

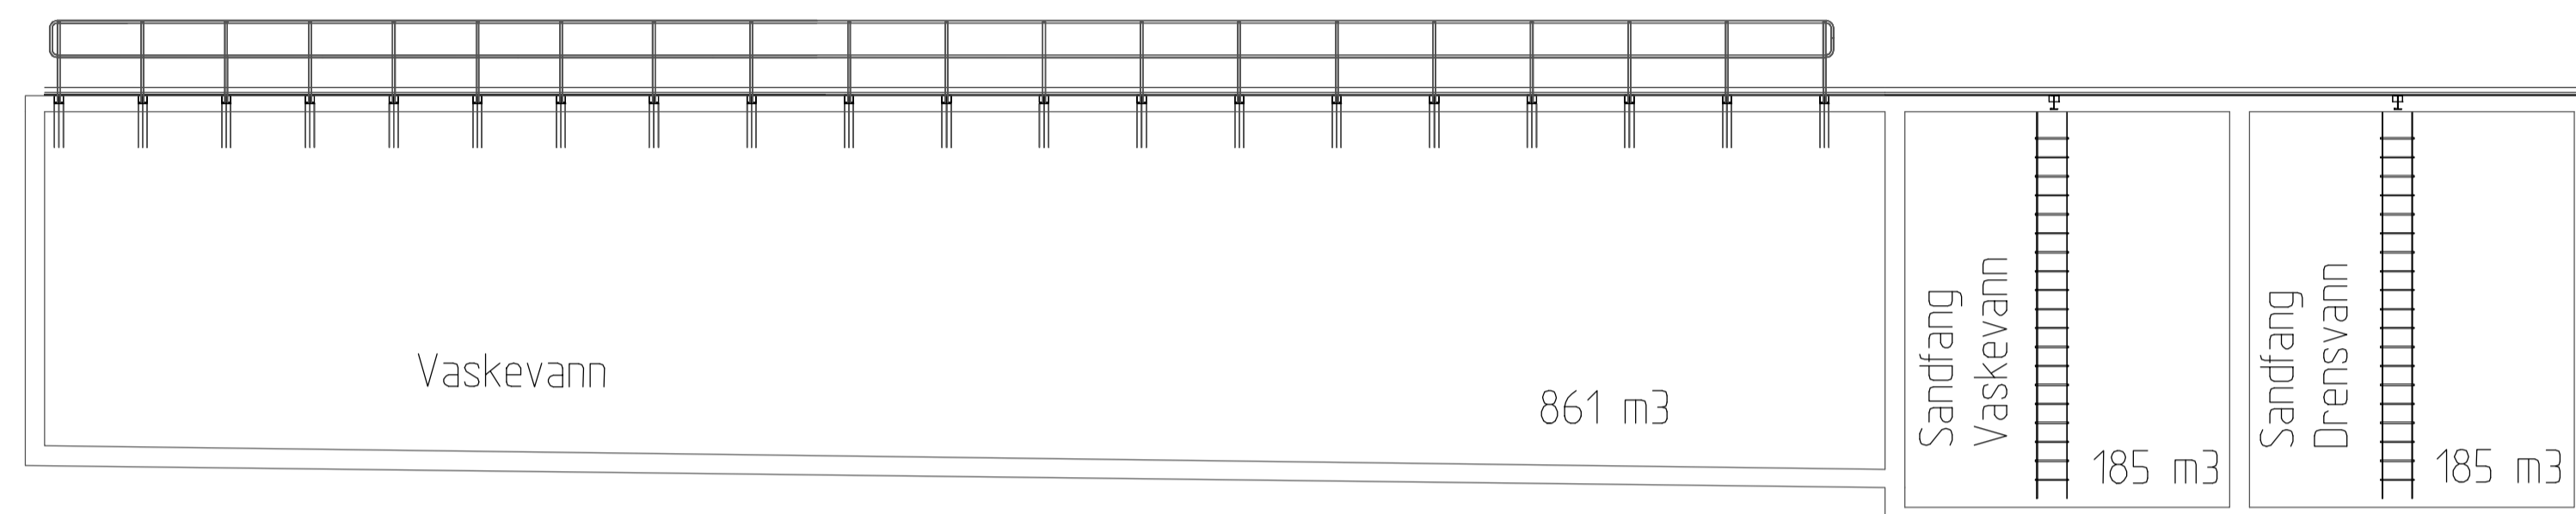


B-B LENGDESnitt

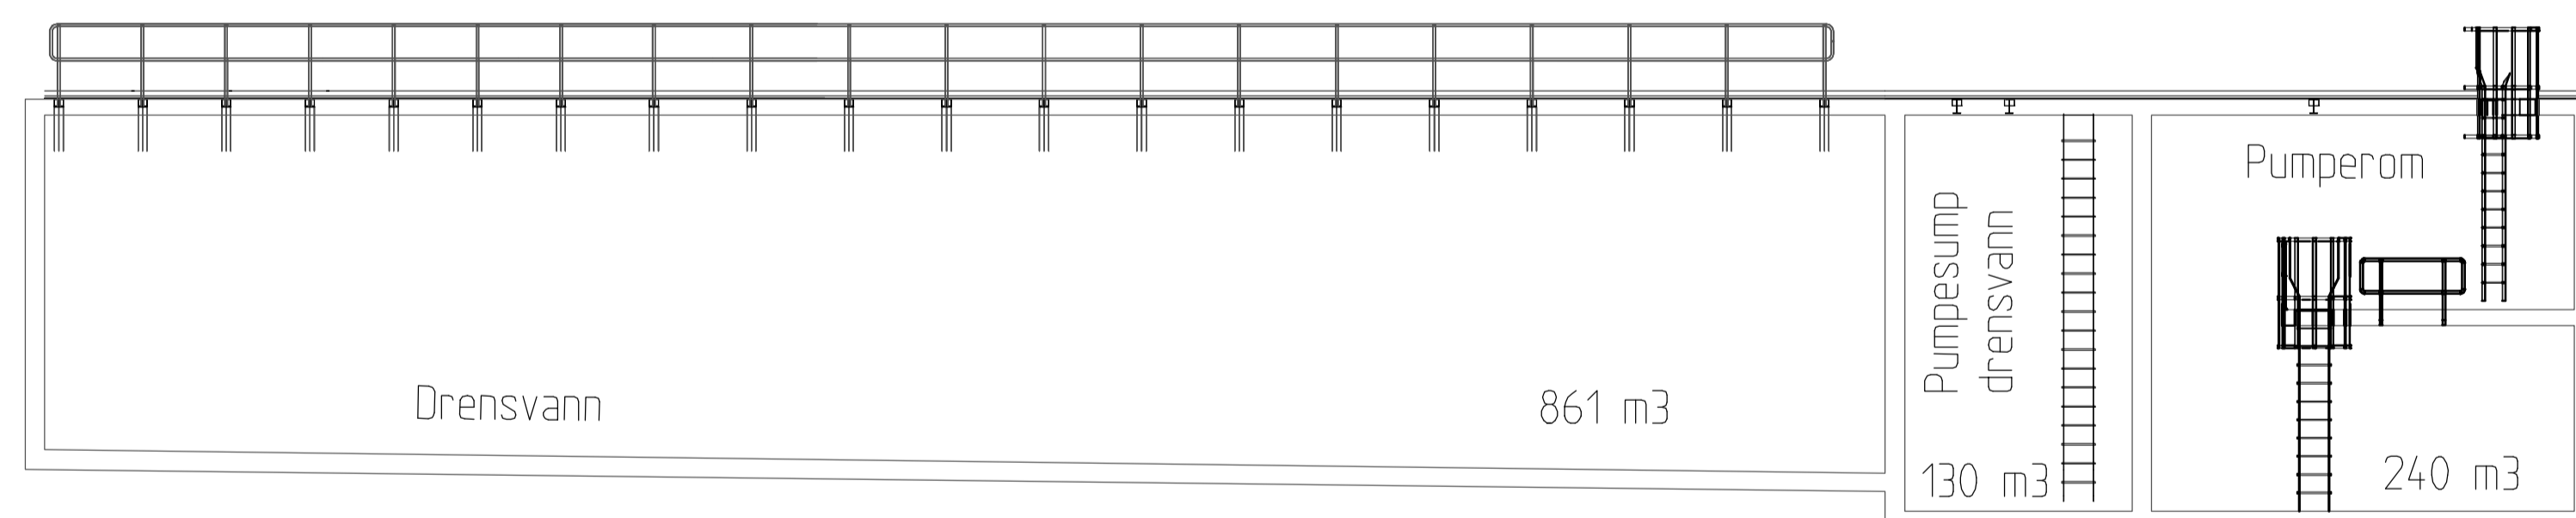


Revisjon	Revisjonen gjelder	Utlarb	Kontr	Godkjent	Rev. dato
		Saksnr.			
		Tegningsdato		13.03.2015	
		Bestiller		Knut Ekseth	
		Produsert for		Region Vest	
		Produsert av		Rambøll Norge AS	
 Statens vegvesen Rv 555 Sambandet Sotra-Bergen Parsell Kollveit - Storavatnet Sedimenteringsbasseng Drotningviktunnelen Snitt		PROF-nummer		12R055R_20	
		Arkivnummer			
		Byggeværksnummer			
		Målestokk A1		1:100 (A3 1/2 M)	
Utlarbeidet av	Kontrollert av	Godkjent av	Konsulentarkiv	Tegningsnummer/ revisjonsbokstav	
LREI	RNO	REGOSL	1131189		GH42


PLAN BASSENG
Arefjordtunnelen

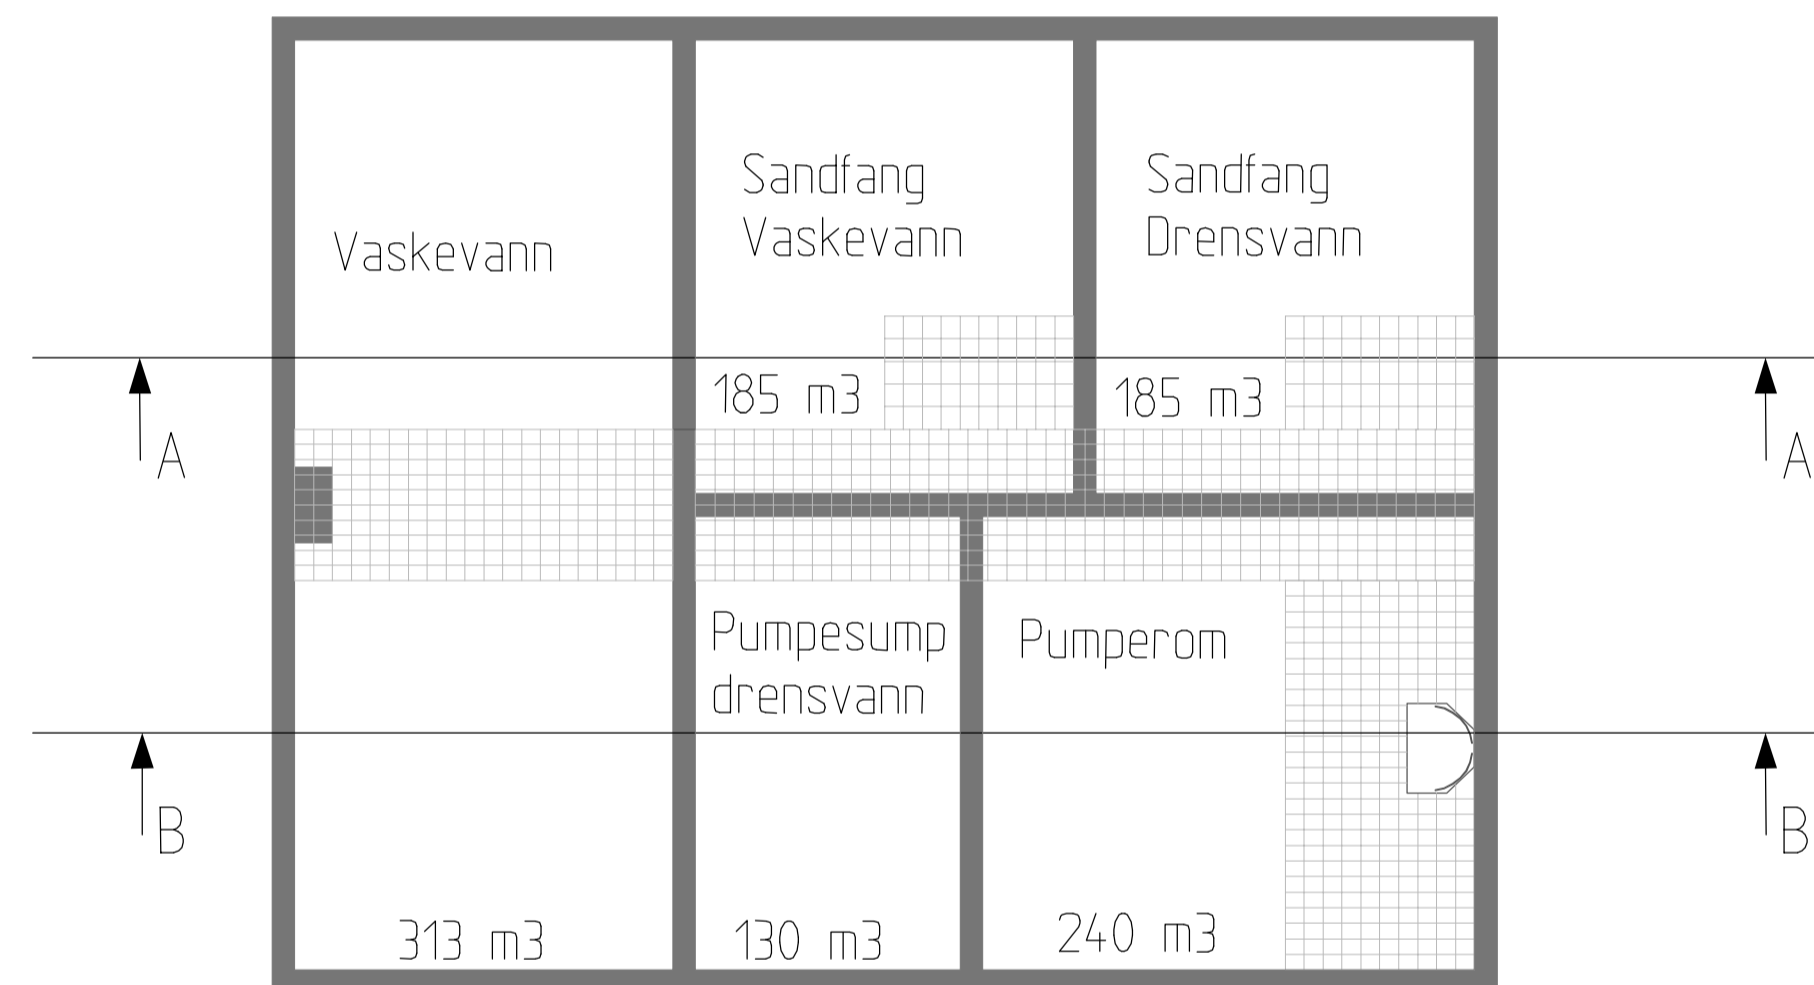


A-A LENGDESNIITT

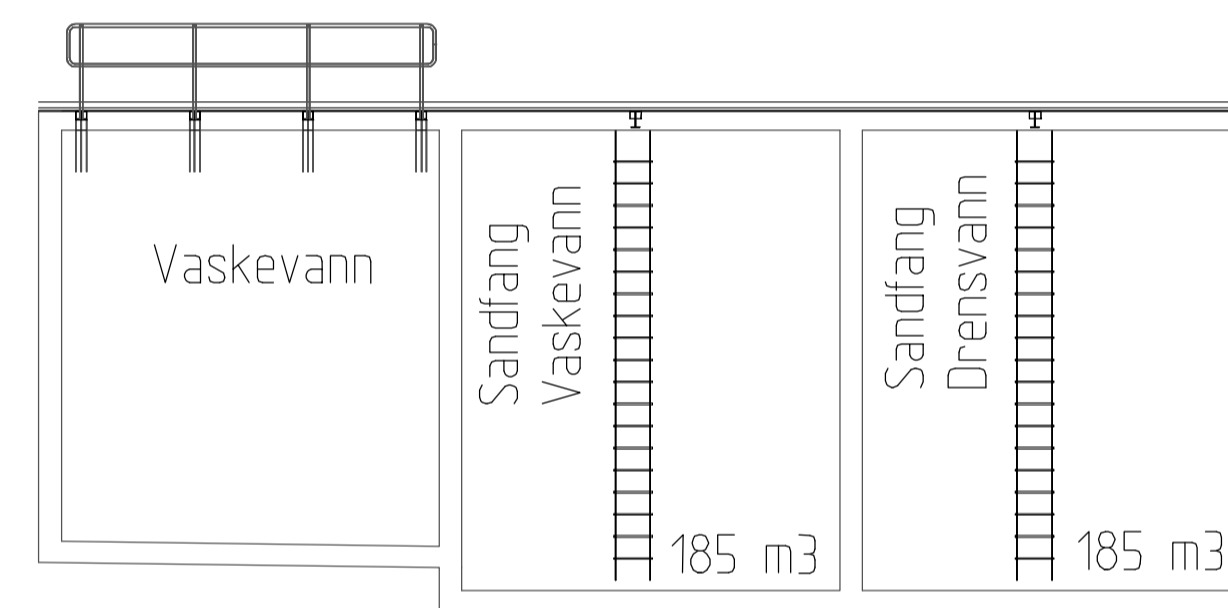


B-B LENGDESNIITT

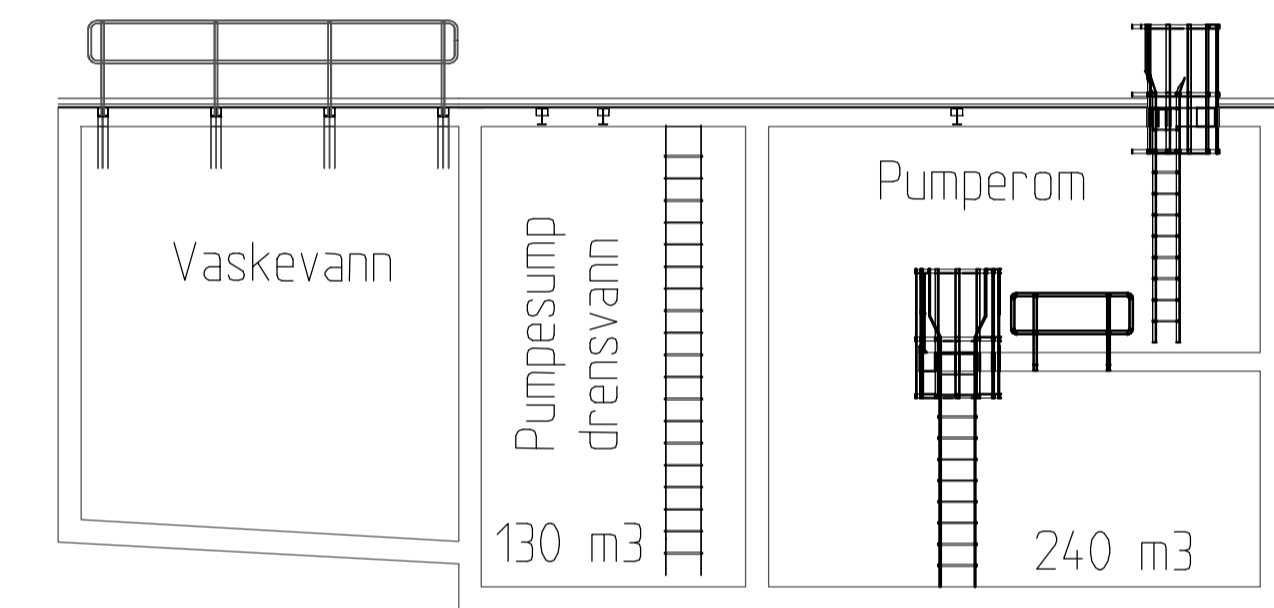


Revisjon	Revisjonen gjelder	Utlarb	Kontr	Godkjent	Rev. dato
		Saksnr.			
		Tegningsdato		13.03.2015	
		Bestiller		Knut Ekseth	
		Produsert for		Region Vest	
		Produsert av		Rambøll Norge AS	
 Statens vegvesen Rv 555 Sambandet Sotra-Bergen Parsell Kollveit - Storavatnet Sedimenteringsbasseng Arefjordtunnelen Plan og snitt		PROF-nummer		12R055R_20	
		Arkivnummer			
		Byggeværksnummer			
		Målestokk A1		1:100 (A3 1/2 M)	
Utlarbeidet av	Kontrollert av	Godkjent av	Konsulentarkiv	Tegningsnummer/ revisjonsbokstav	
LREI	RNO	REGOSL	1131189		G43


PLAN BASSENG
Straumetunnelen

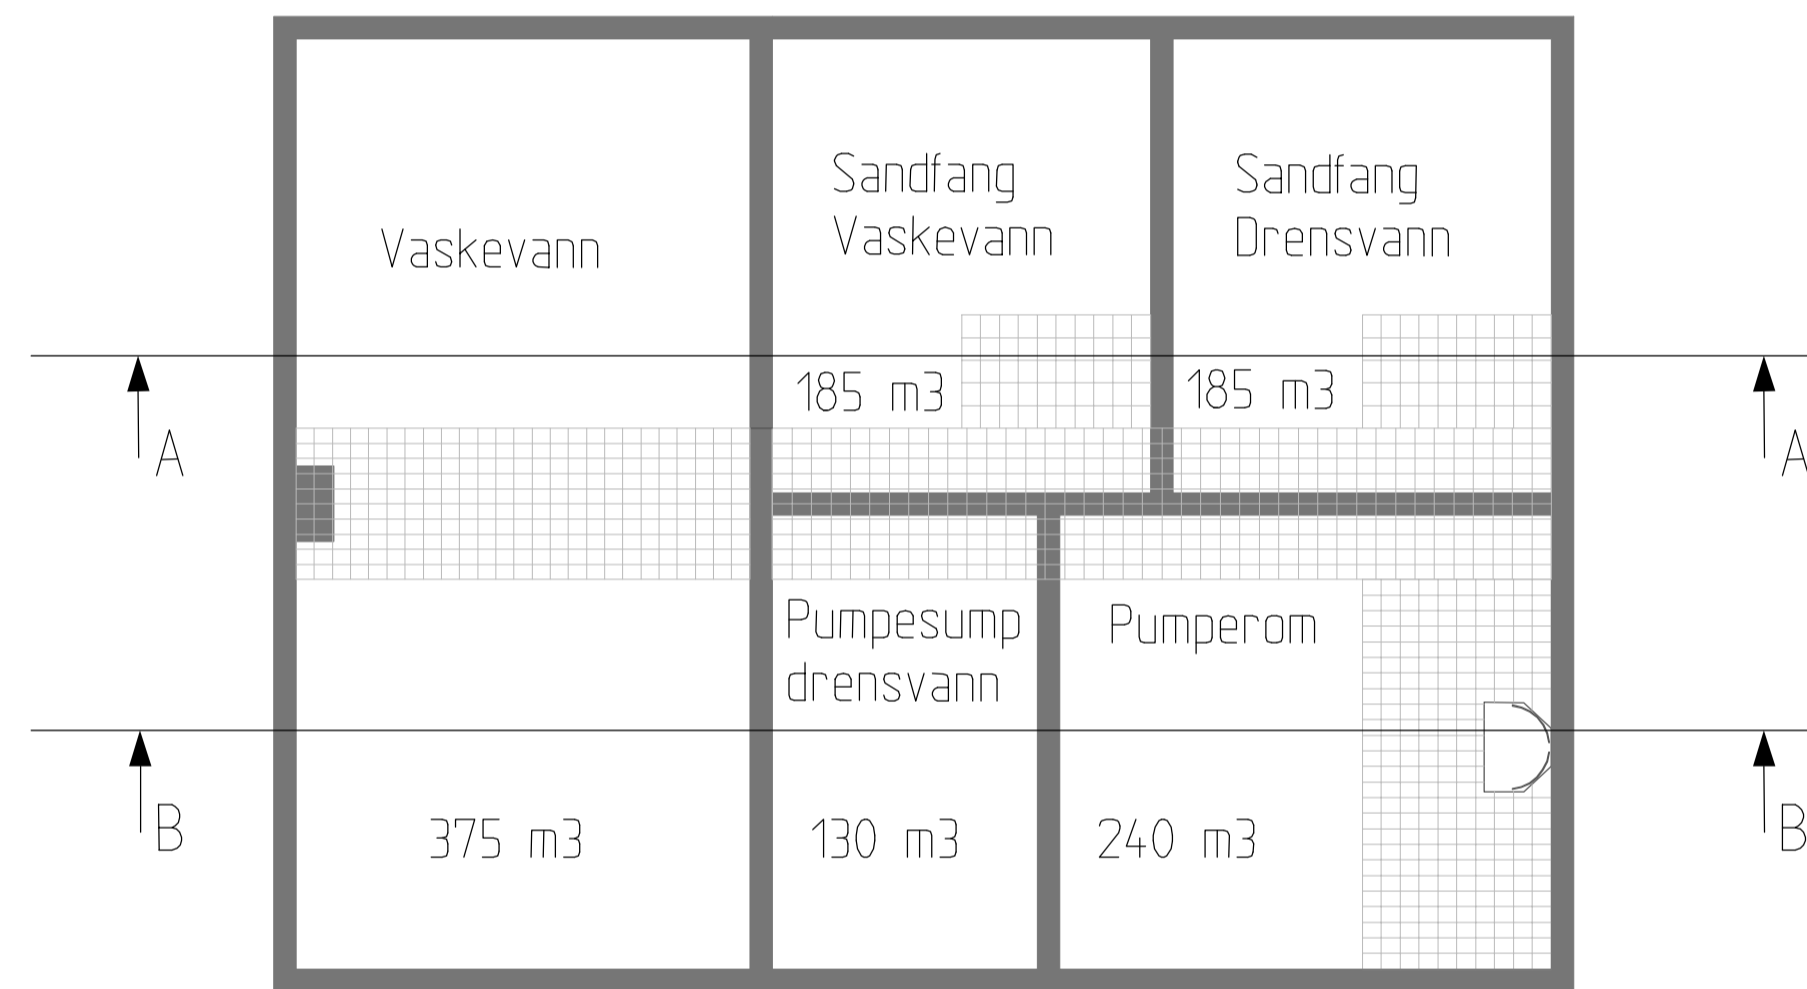


A-A LENGDESNIFF

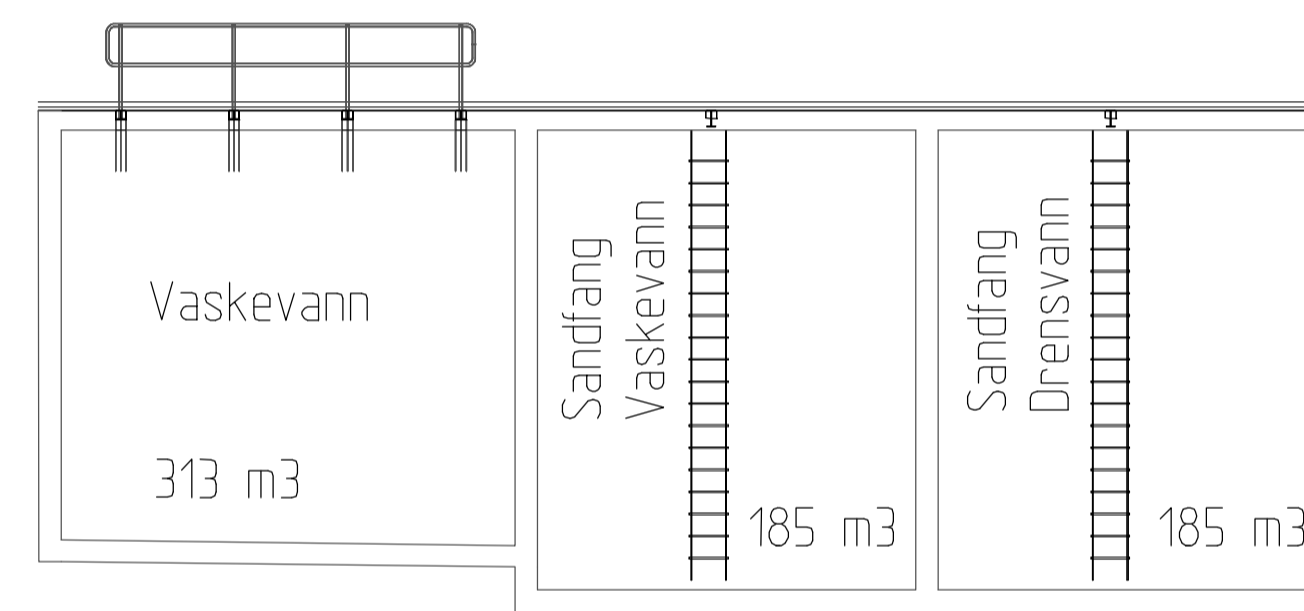


B-B LENGDESNIFF

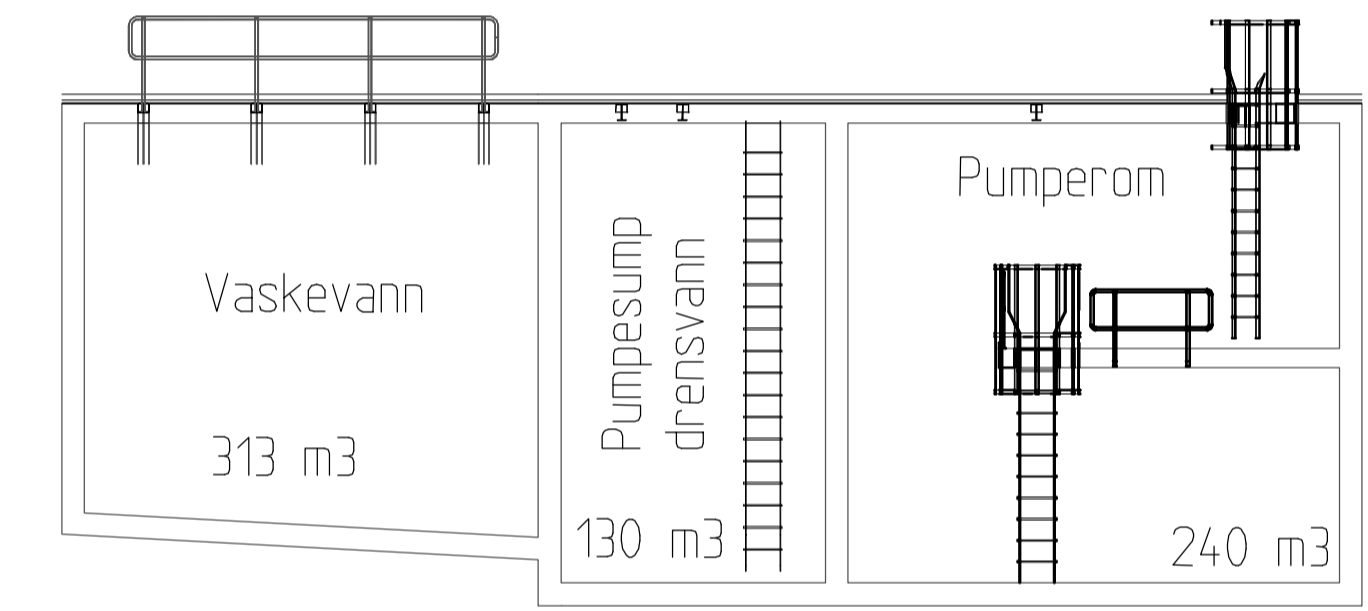


Revisjon	Revisjonen gjelder	Utlarb	Kontr	Godkjent	Rev. dato
		Saksnr.			
		Tegningsdato		13.03.2015	
		Bestiller		Knut Ekseth	
		Produsert for		Region Vest	
		Produsert av		Rambøll Norge AS	
 Statens vegvesen Rv 555 Sambandet Sotra-Bergen Parsell Kollveit - Storavatnet Sedimenteringsbasseng Straumetunnelen Plan og snitt		PROF-nummer		12R055R_20	
		Arkivnummer			
		Byggeværksnummer			
		Målestokk A1		1:100 (A3 1/2 M)	
Utlarbeidet av	Kontrollert av	Godkjent av	Konsulentarkiv	Tegningsnummer/ revisjonsbokstav	
LREI	RNO	IEGOSL	1131189		GH44

Rensedam Straumetunnelen

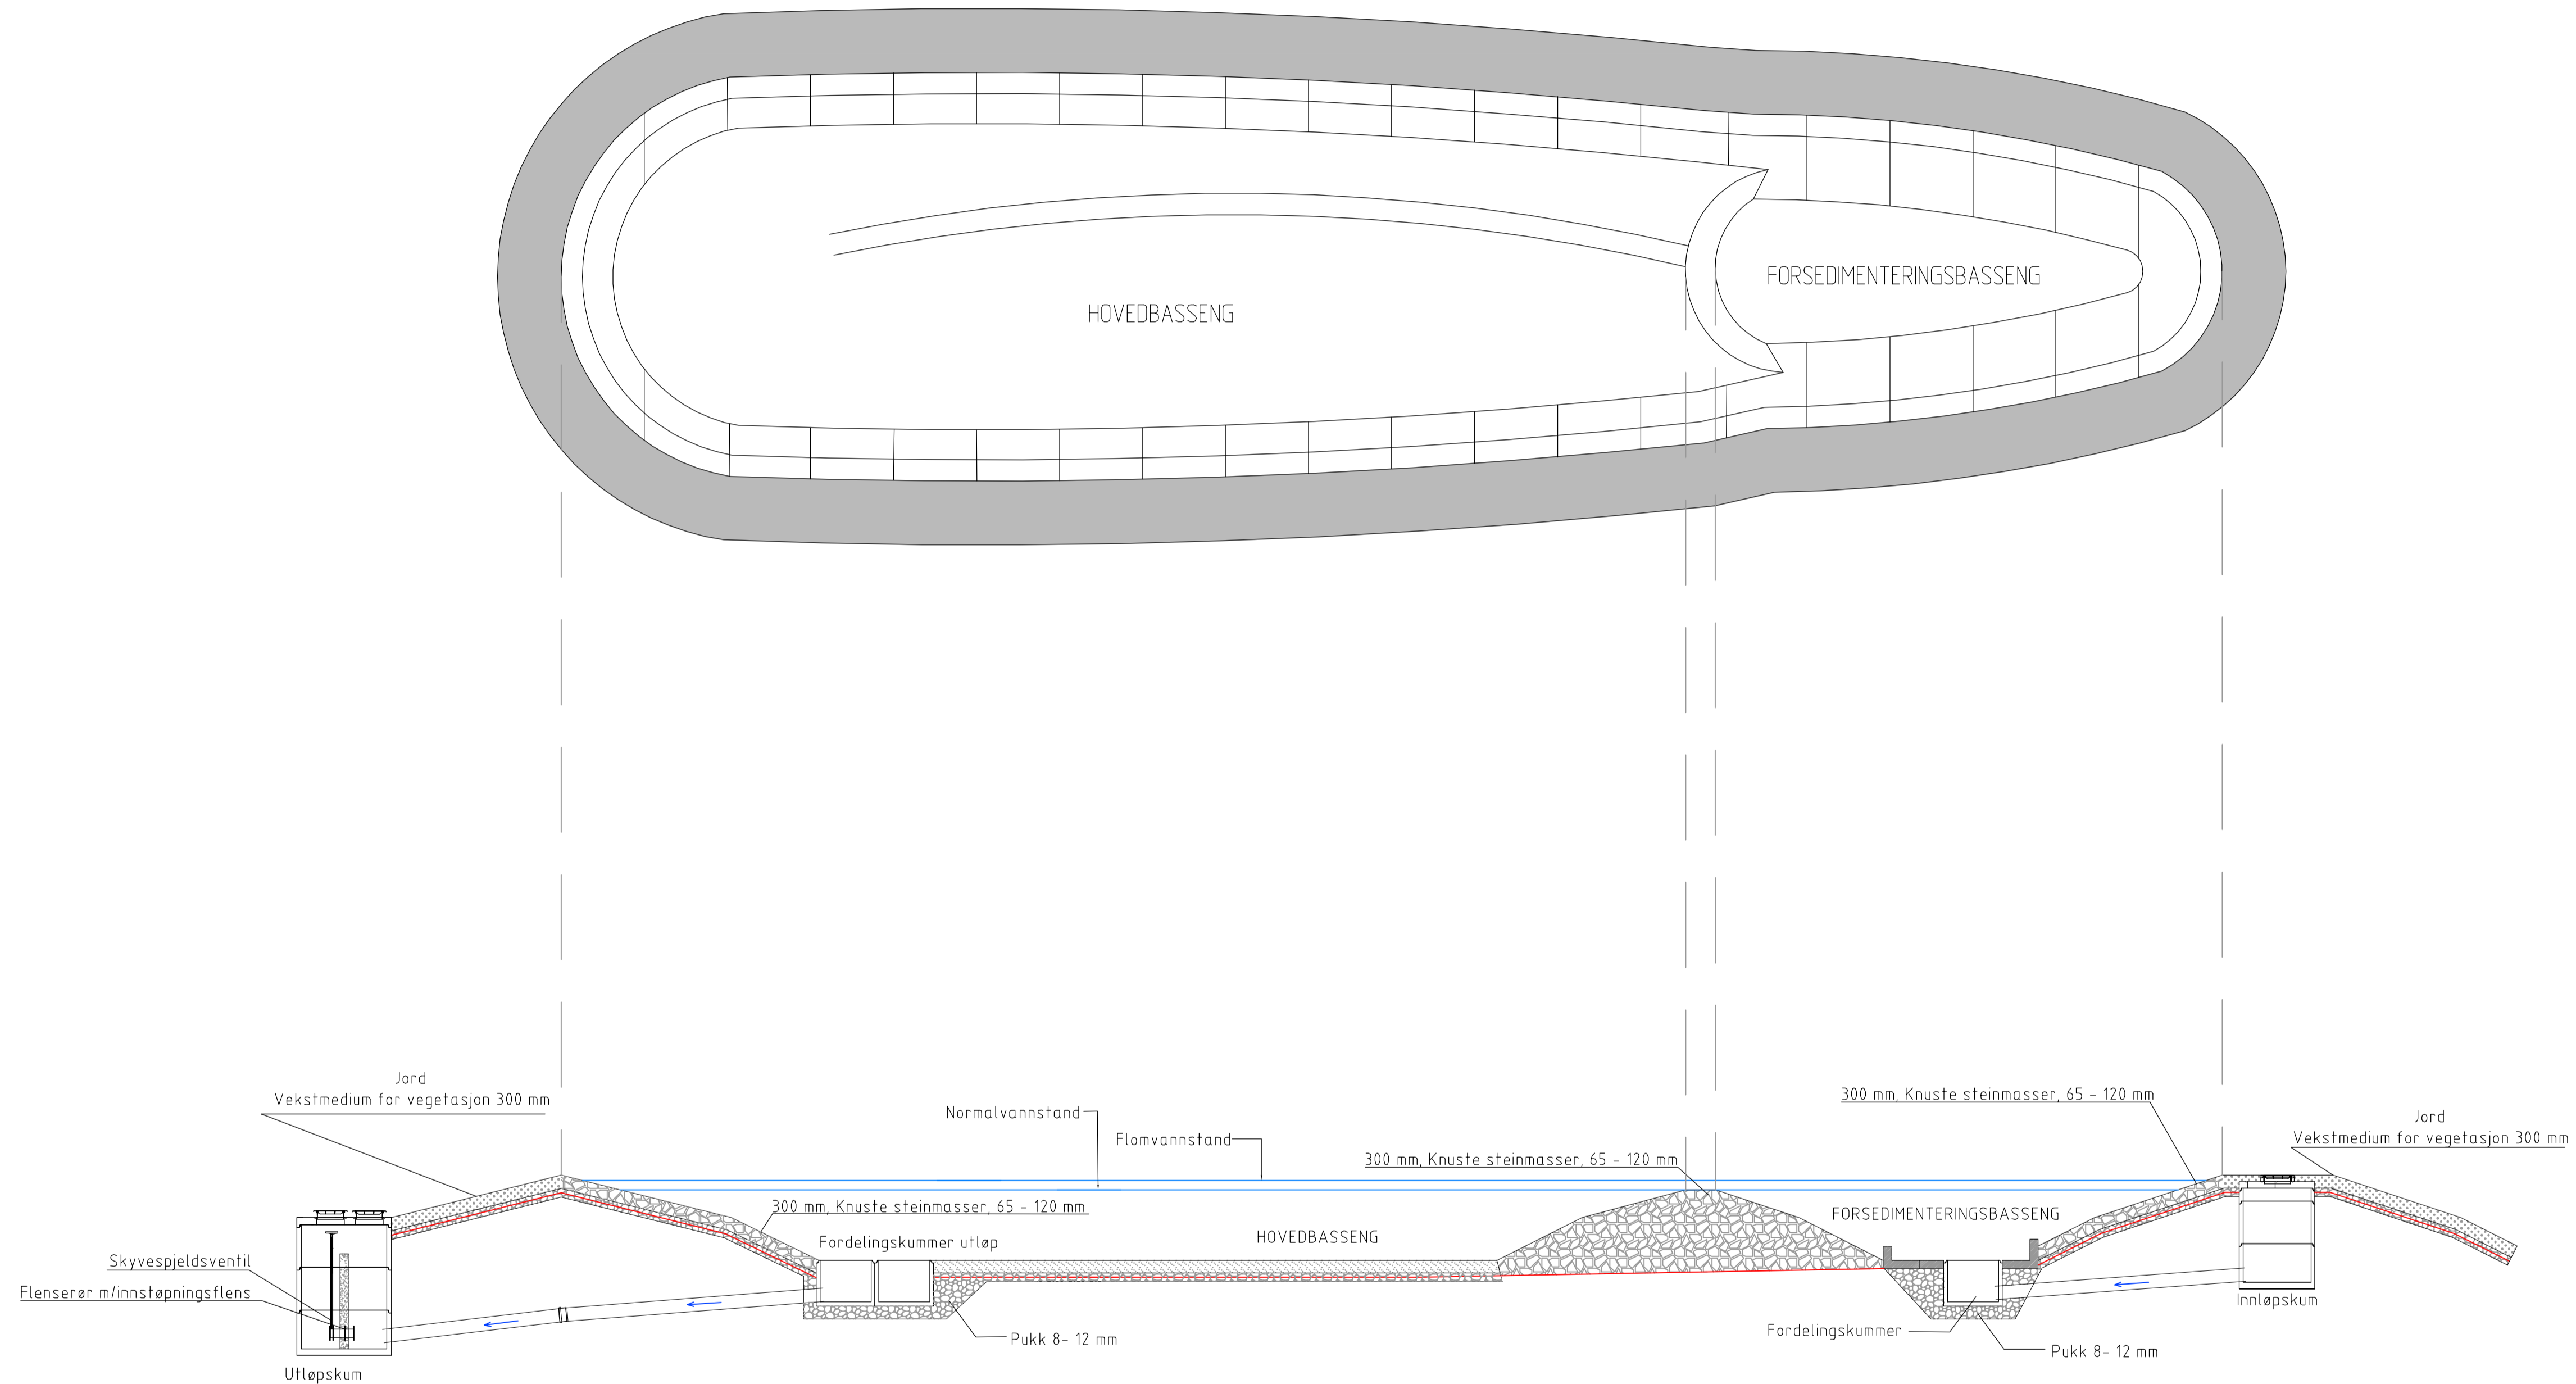



Revisjon	Revisjonen gjelder	Utlarb	Kontr	Godkjent	Rev. dato
		Saksnr.			
		Tegningsdato		13.03.2015	
		Bestiller		Knut Ekseth	
		Produsert for		Region Vest	
		Produsert av		Rambøll Norge AS	
Statens vegvesen		Rv 555 Sambandet Sotra-Bergen			
Parsell Kollveit - Storavatnet		Rensedam Straumetunnelen			
Plan og snitt		PROF-nummer		12R055R_20	
		Arkivnummer			
		Byggeværksnummer			
Reguleringsplan		Målestokk A1		1:100 (A3 1/2 M)	
Utlarbeidet av	Kontrollert av	Godkjent av	Konsulentarkiv	Tegningsnummer/ revisjonsbokstav	
LREI	RNO	REGOSL	1131189		GH45

Rensedam Knarrvikatunnelen

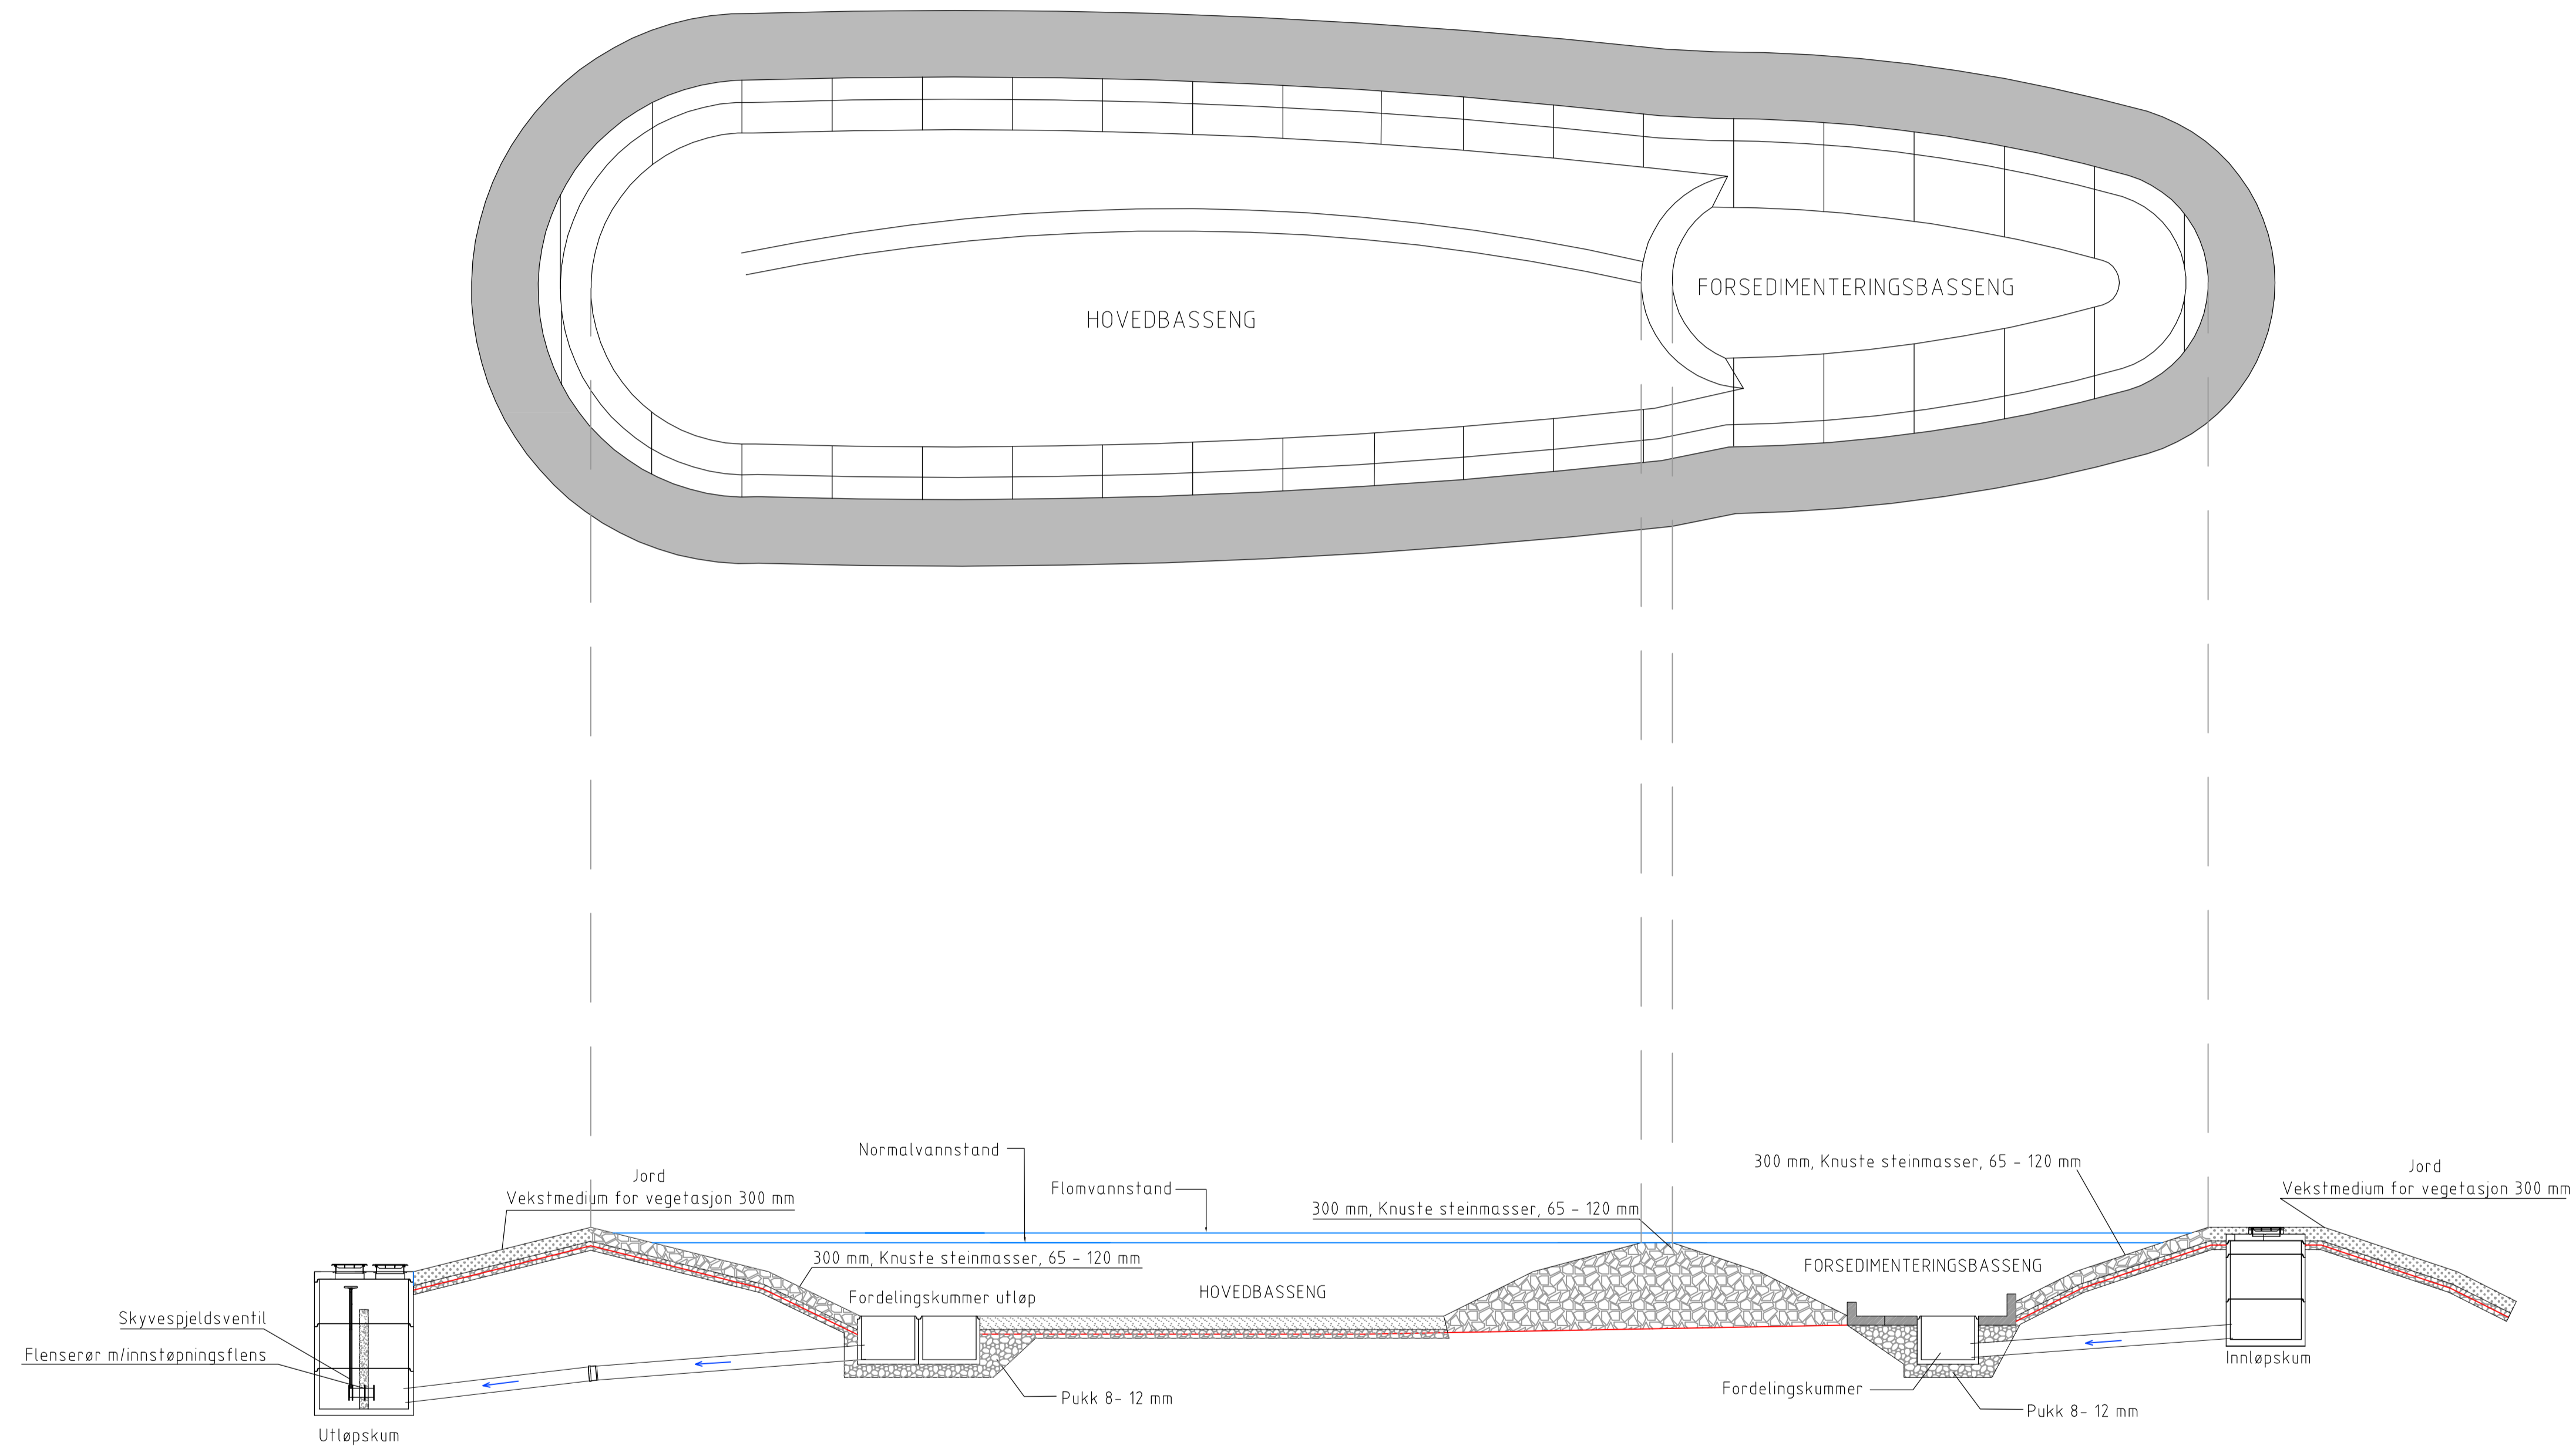

Revisjon	Revisjonen gjelder	Utlarb	Kontr	Godkjent	Rev. dato
		Saksnr.			
		Tegningsdato	13.03.2015		
		Bestiller	Knut Ekseth		
		Produsert for	Region Vest		
		Produsert av	Rambøll Norge AS		
Statens vegvesen		PROF-nummer	12R055R_20		
Rv 555 Sambandet Sotra-Bergen		Arkivnummer			
Parsell Kollveit - Storavatnet		Byggeværksnummer			
Rensedam Arefjordtunnelen		Målestokk A1	1:100 (A3 1/2 M)		
Plan og snitt		Tegningsnummer/ revisjonsbokstav	GH46		
Utlarbeidet av	Kontrollert av	Godkjent av	Konsulentarkiv		
LREI	RNO	REGOSL	1131189		

Rensedam Kolltveittunnelen

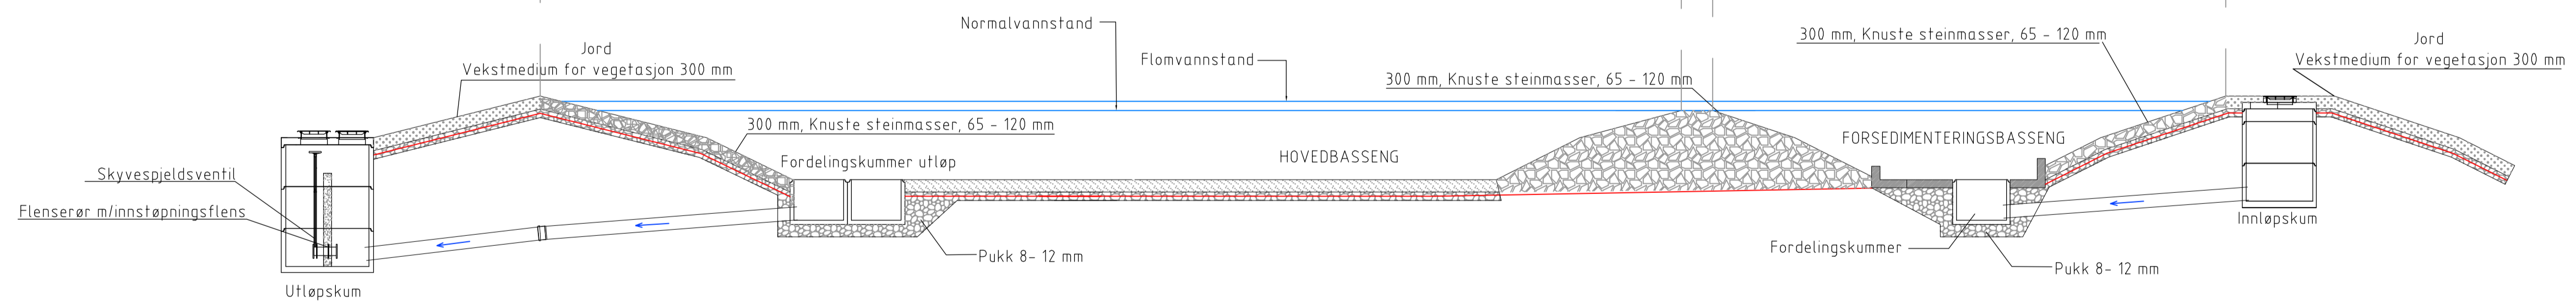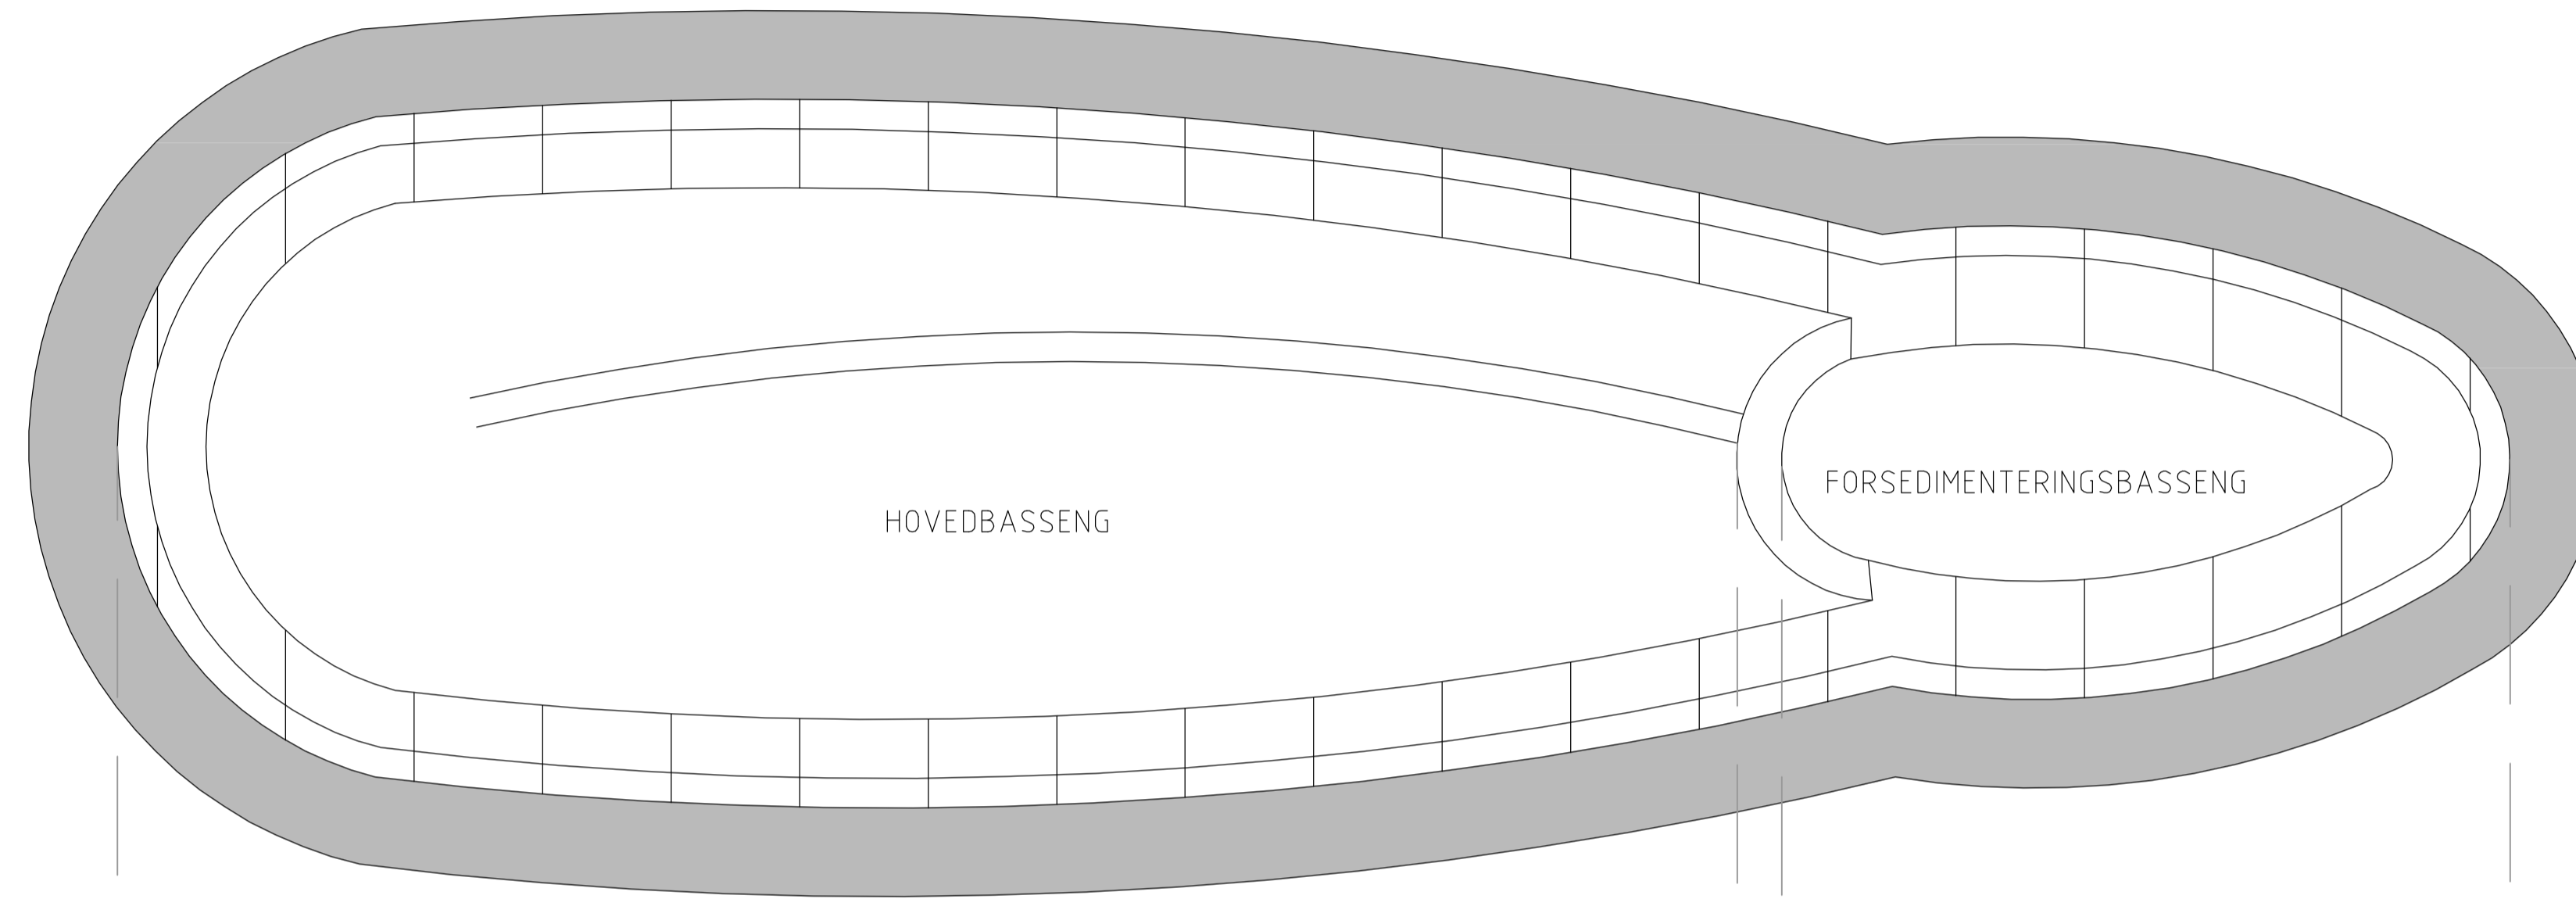

Revisjon	Revisjonen gjelder	Utlarb	Kontr	Godkjent	Rev. dato
Statens vegvesen		Saksnr.			
Rv 555 Sambandet Sotra-Bergen		Tegningsdato	13.03.2015		
Parsell Kolltveit - Storavatnet		Bestiller	Knut Ekseth		
Rensedam Kolltveittunnelen		Produsert for	Region Vest		
Plan og snitt		Produsert av	Rambøll Norge AS		
Reguleringsplan		PROJ-nummer	12R055R_20		
Utløpskum		Arkivnummer			
Flenserør m/innstøpningsflens		Byggeværksnummer			
Skyvespjeldsventil		Målestokk A1	1:100 (A3 1/2 M)		
Utløpskum	Kontr. av	Godkjent av	Konsulentarkiv	Tegningsnummer/	
LREI	RNO	REGOSL	1131189	revisjonsbokstav	GH47