

K803: Kulvert for gangveg under Rv555 på Kolltveit

K802: Kulvert for gangveger under fylkesveg på Kolltveit

806 Kulvertforl. for gangsti under fylkesveg på Kolltveit

K602: Tunnelportal Kolltveittunnelen øst


K101: Bildøybrua

K205: Bruer for Rundkjøring over Rv555 på Bildøy

K310: Bru for GS-veg over Rv555 på Bildøy

K308: Bru for GS-veg over Straumsundet

K102: Straumsundbrua

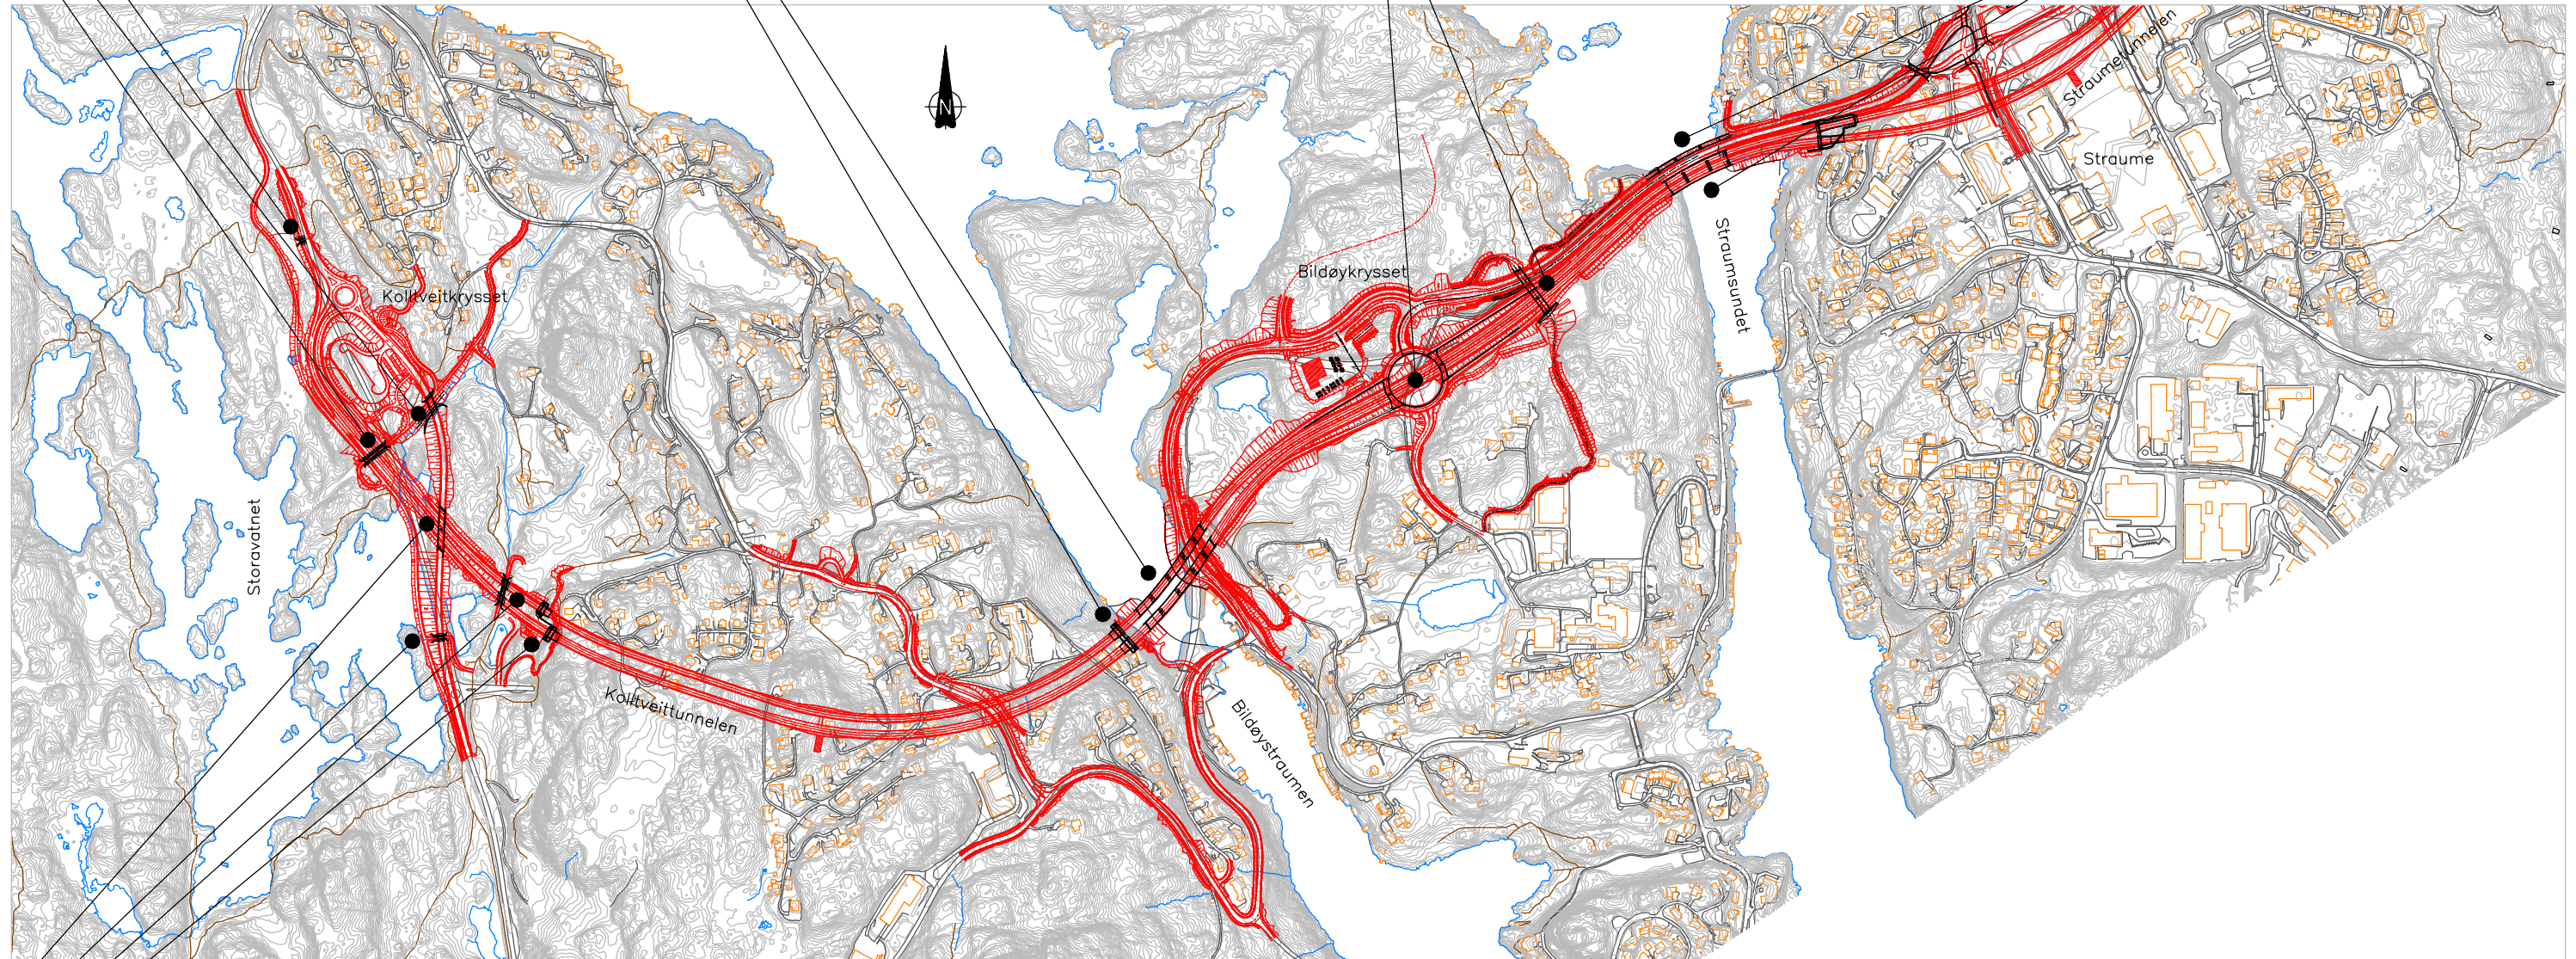

K601: Tunnelportal Kolltveittunnelen vest

K804: Kulvert for gangsti under Rv555 på Kolltveit

K805: Kulvert for gangsti under fylkesveg på Kolltveit

K202: Bru for fylkesveg over Rv555 på Kolltveit

ANMERKNINGER:

-

HENVISNINGER:

-

Revisjon	Revisjonen gjelder	Utb.	Kontr.	Godkjent	Rev. dato
Statens vegvesen Rv555 Sambandet Sotra - Bergen Kolltveit - Storavatnet Oversiktstegning konstruksjoner Kolltveit - Bildøy		Tegningsdato 13.03.2015 Bestiller Knut Ekseth Produsert for Region Vest Produsert av Rambøll PROF-nummer 12R055R_20 Arkivnummer Byggevaksnummer Målestokk A1 1:5000			
Reguleringsplan Utarbeidet av EKL Kontrollert av TICH Godkjent av IEG Konsulentarkiv 1131189		Tegningsnummer / revisjonsbokstev K001			