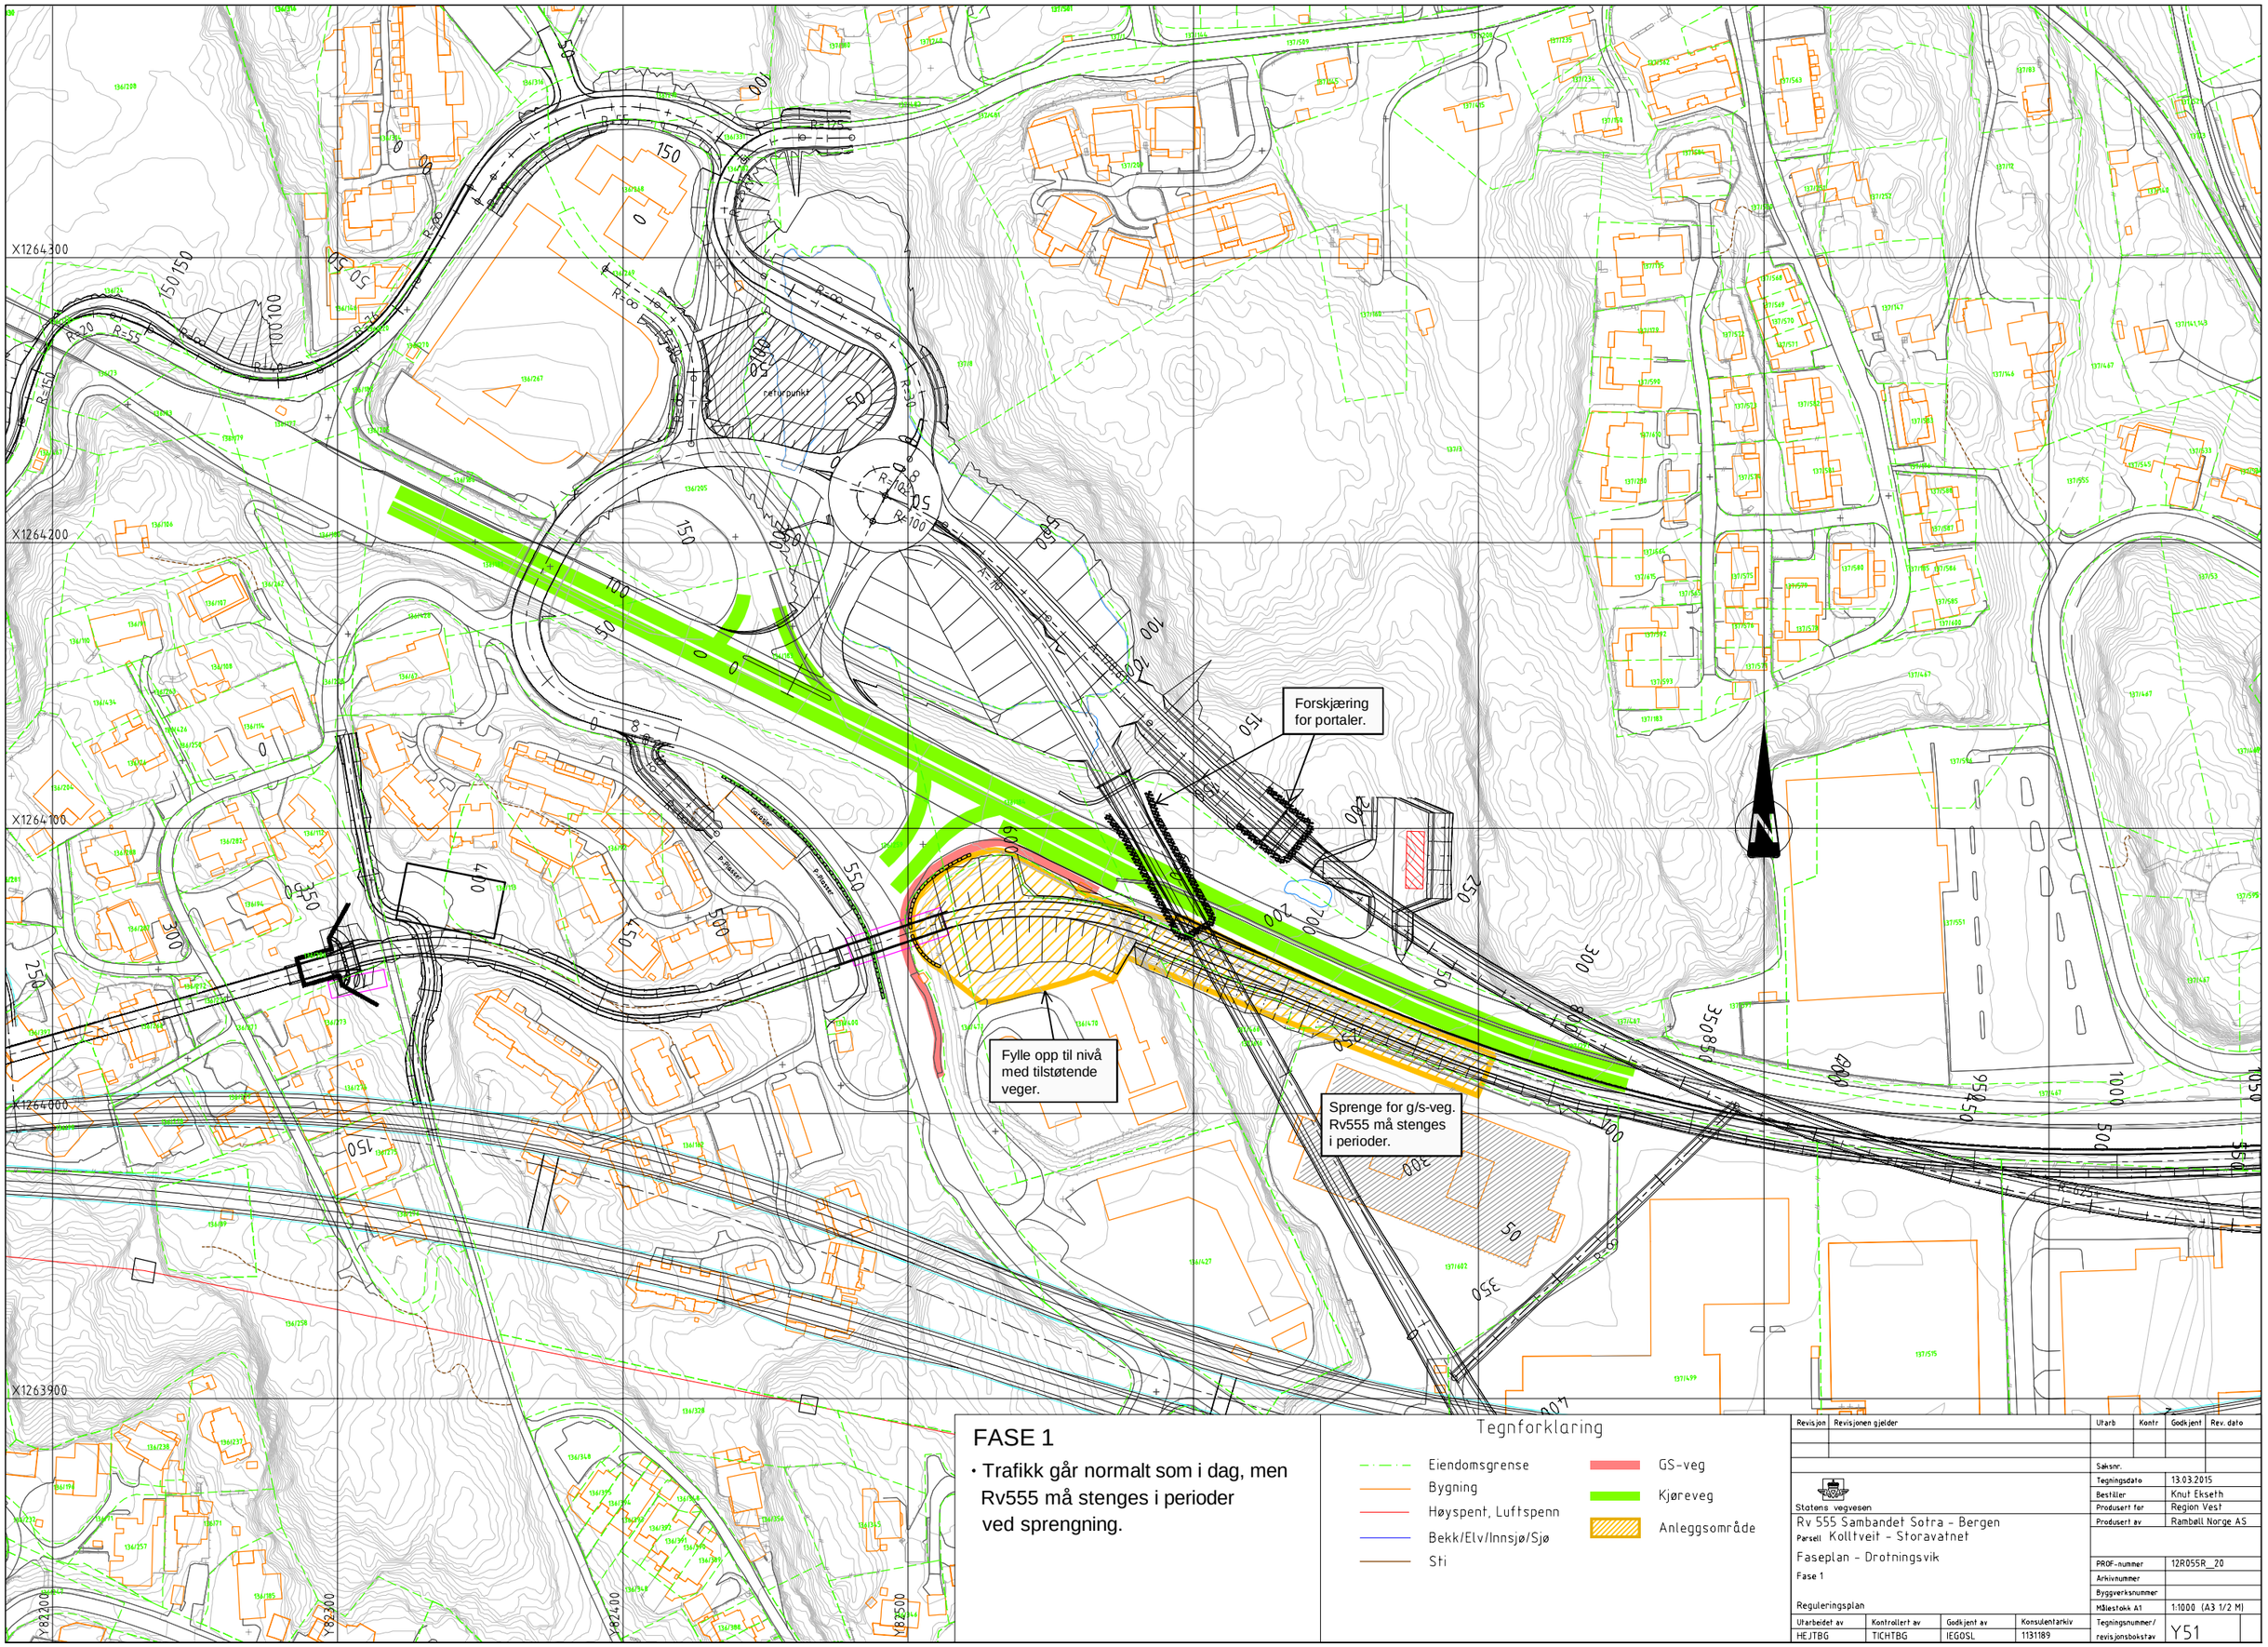

FASE 1

- Trafikk går normalt som i dag, men Rv555 må stenges i perioder ved sprengning.

Tegnforklaring

- Eiendomsgrense
- Bygning
- Høyspent, Luftspenn
- Bekk/Elv/Innsjø/Sjø
- Sti
- GS-veg
- Kjøreveg
- Anleggsområde

Revisjon	Revisjonen gjelder	Utarb	Kontr	Godkjent	Rev. dato

Statens vegvesen

Rv 555 Sambandet Sotra - Bergen
Parsell Kolltveit - Storavatnet
Faseplan - Drotningsvik
Fase 1
Reguleringsplan

Saksnr.	
Tegningsdato	13.03.2015
Bestiller	Knut Ekseth
Produsert for	Region Vest
Produsert av	Rambøll Norge AS
PROF-nummer	12R055R_20
Arkivnummer	
Byggverksnummer	
Målestokk A1	1:1000 (A3 1/2 M)

Utarbeidet av	Kontrollert av	Godkjent av	Konsulentarkiv
HEJTBG	TICHTBG	IEGOSL	1131189

Tegningsnummer/ revisjonsbokstav: Y51

G:\Osl\113118917-PRODVAA A PROF_NR\Plandata\Tegning\LAY_Y51-54.dwg, 11.03.2015 13:47:25, PDF-XChange for AcroPlot Pro