H.O.H.

10000

Dim.klasse H7, 80 km/t

Kulvert portal nord og sør.

50

40

30

R=5700
R=∞

-1,23 %

R=∞
R=2300

R=2300
R=∞

PR. 9219,306
H = 43,652

1,45 %

R=∞
R=4000

PR. 9579,225
H = 48,886

Tilfredstiller ikke kravet om 2% res.fall
Eksisterende geometri..

PROFIL NR.	8900	8950	9000	9050	9100	9150	9200	9250	9300	9350	9400	9450	9500	9550
HOR.KURV.		R=850		A=278	R=∞		A=170			R=-340				A=170
BREDDEUTV.	1.05m	2.05m											Utv. innerkurve vestgående for sikt. Utv. innerkurve østgående for sikt.	
TVERRFALL														
H.kj.b.k.	7,2%		7,2%	3,0%	3,0%		3,0%	3,0%	8,0%				8,0%	4,7%
V.kj.b.k.														
PROFIL H.	48.20	48.08	47.96	47.83	47.71	47.59	47.46	47.34	47.22	47.09	46.97	46.85	46.73	46.60
TERRENG H.	45.42	44.62	44.95	45.27	45.62	45.23	44.02	43.79	42.25	44.21	46.23	46.24	46.29	46.32
OVERBYGN.T.		115CM											75CM	

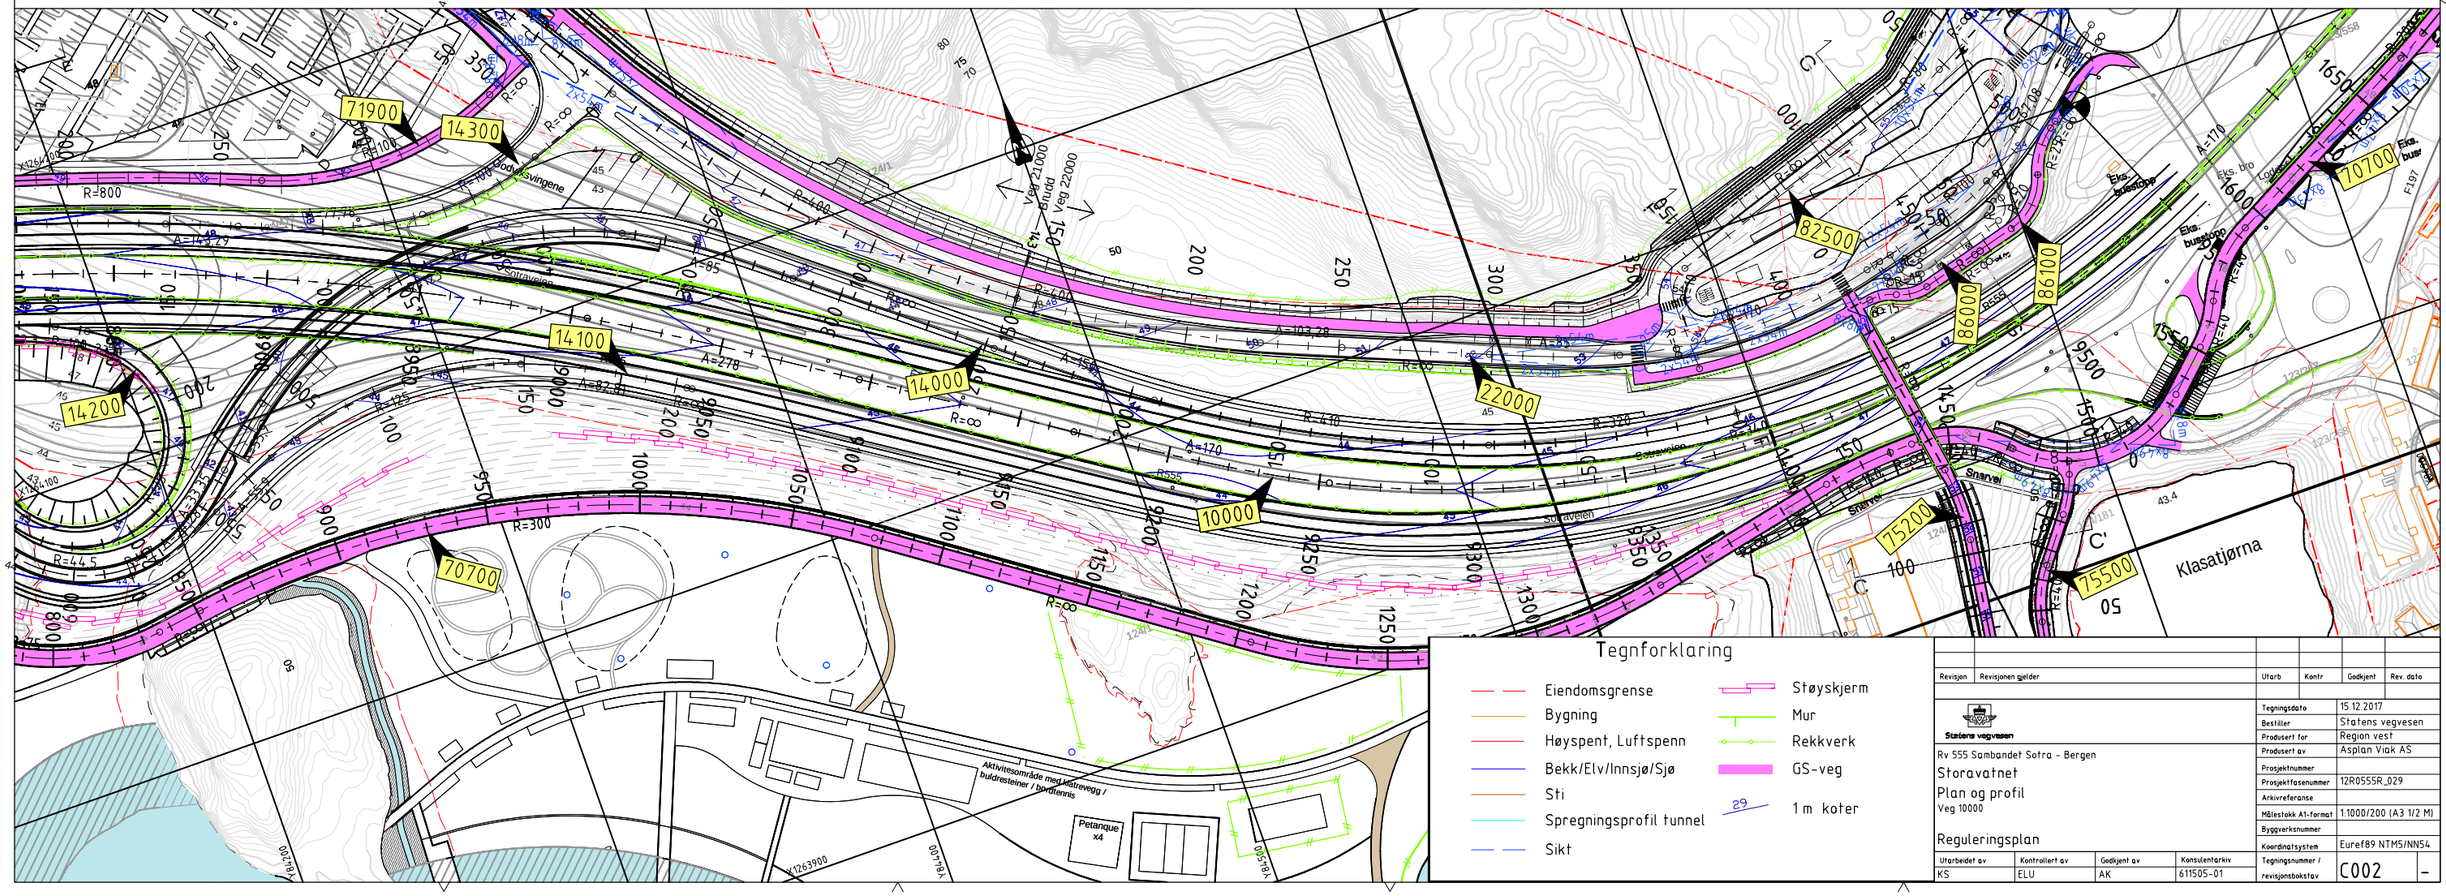

Revisjon	Revisjonen gjelder	Utarb	Kontr	Godkjent	Rev. dato

Statens vegvesen

Rv 555 Sambandet Sotra - Bergen

Storavatnet

Plan og profil

Veg 10000

Reguleringsplan

Tegningsdato	15.12.2017
Bestiller	Statens vegvesen
Produsert for	Region vest
Produsert av	Asplan Viak AS
Prosjektnummer	
Prosjektfasenummer	12R0555R_029
Arkivreferanse	
Målestokk A1-format	1:1000/200 (A3 1/2 M)
Byggverksnummer	
Koordinatsystem	Euref89 NTM5/NN54
Tegningsnummer / revisjonsbokstav	C002 –

Utarbeidet av	Kontrollert av	Godkjent av	Konsulentarkiv
KS	ELU	AK	611505-01