


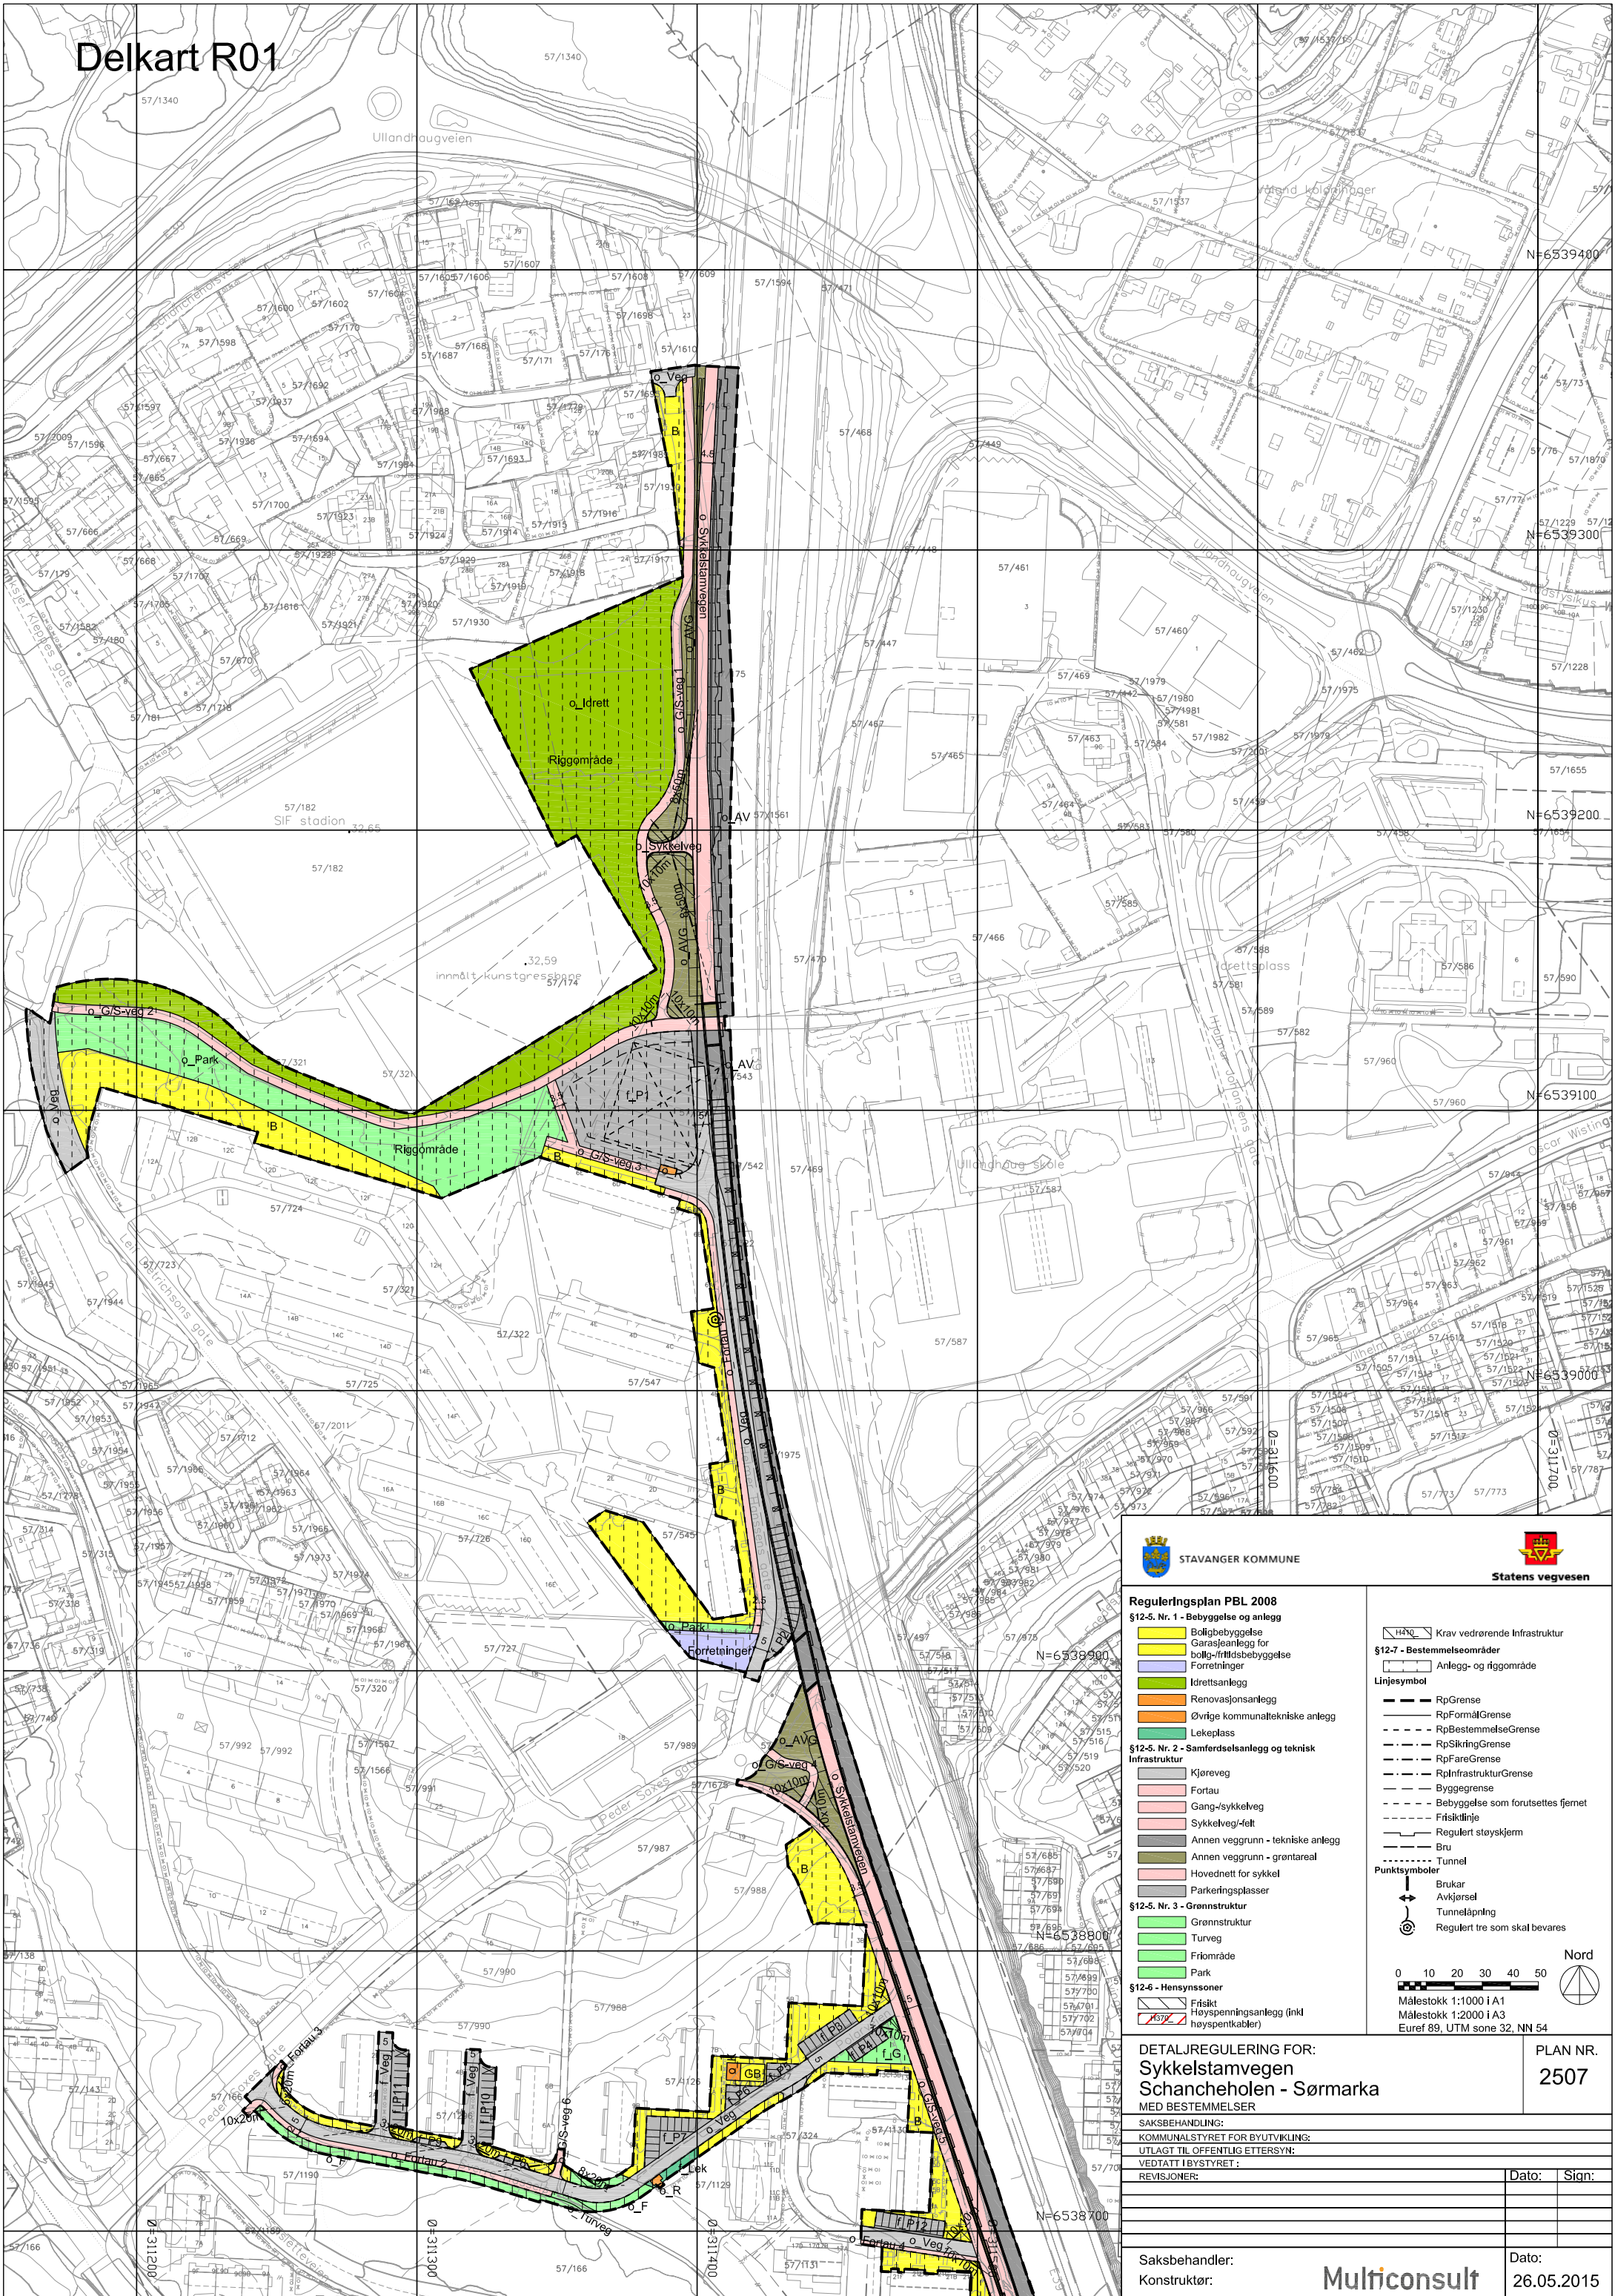

Delkart R01





STAVANGER KOMMUNE



Statens vegvesen

Reguleringsplan PBL 2008

§12-5. Nr. 1 - Bebyggelse og anlegg

- Boligbebyggelse
- Garasjeanlegg for bolig-/frilidsbebyggelse
- Forretninger
- Idrettsanlegg
- Renovasjonsanlegg
- Øvrige kommunaltekniske anlegg
- Lekeplass

§12-5. Nr. 2 - Samferdselsanlegg og teknisk Infrastruktur

- Kjøreveg
- Fortau
- Gang-/sykkelveg
- Sykkelveg/-felt
- Annen veggrunn - tekniske anlegg
- Annen veggrunn - grantareal
- Hovednett for sykkel
- Parkeringsplasser

§12-5. Nr. 3 - Grønnstruktur

- Grønnstruktur
- Turveg
- Friområde
- Park

§12-6 - Hensynssoner

- Fåst
- Høyspenninganlegg (inkl høyspentkabler)

§12-7 - Bestemmelser

Krav vedrørende Infrastruktur

Linjesymbol

- RpGrense
- RpFormålGrense
- RpBestemmelseGrense
- RpSikringGrense
- RpFareGrense
- RpInfrastrukturGrense
- Byggegrense
- Bebyggelse som forutsettes fjernet
- Frisiklinje
- Regulert støyskjerm
- Bru
- Tunnel

Punktsymboler

- Brukar
- Avkjørsel
- Tunnelåpning
- Regulert tre som skal bevares

0 10 20 30 40 50

Målestokk 1:1000 I A1
Målestokk 1:2000 I A3
Euref 89, UTM sone 32, NN 54

DETAILREGULERING FOR:
Sykkeltamvegen
Schancheholen - Sørmarka
MED BESTEMMELSER

PLAN NR. **2507**


SAKSBEHANDLING:
KOMMUNALSTYRET FOR BYUTVIKLING:
UTLAGT TIL OFFENTLIG ETTERSYN:
VEDTATT I BYSTYRET:


REVISJONER:

	Dato:
	Sign:


Saksbehandler: _____ Dato: _____
Konstruktør: _____ **Multiconsult** 26.05.2015

Delkart R02

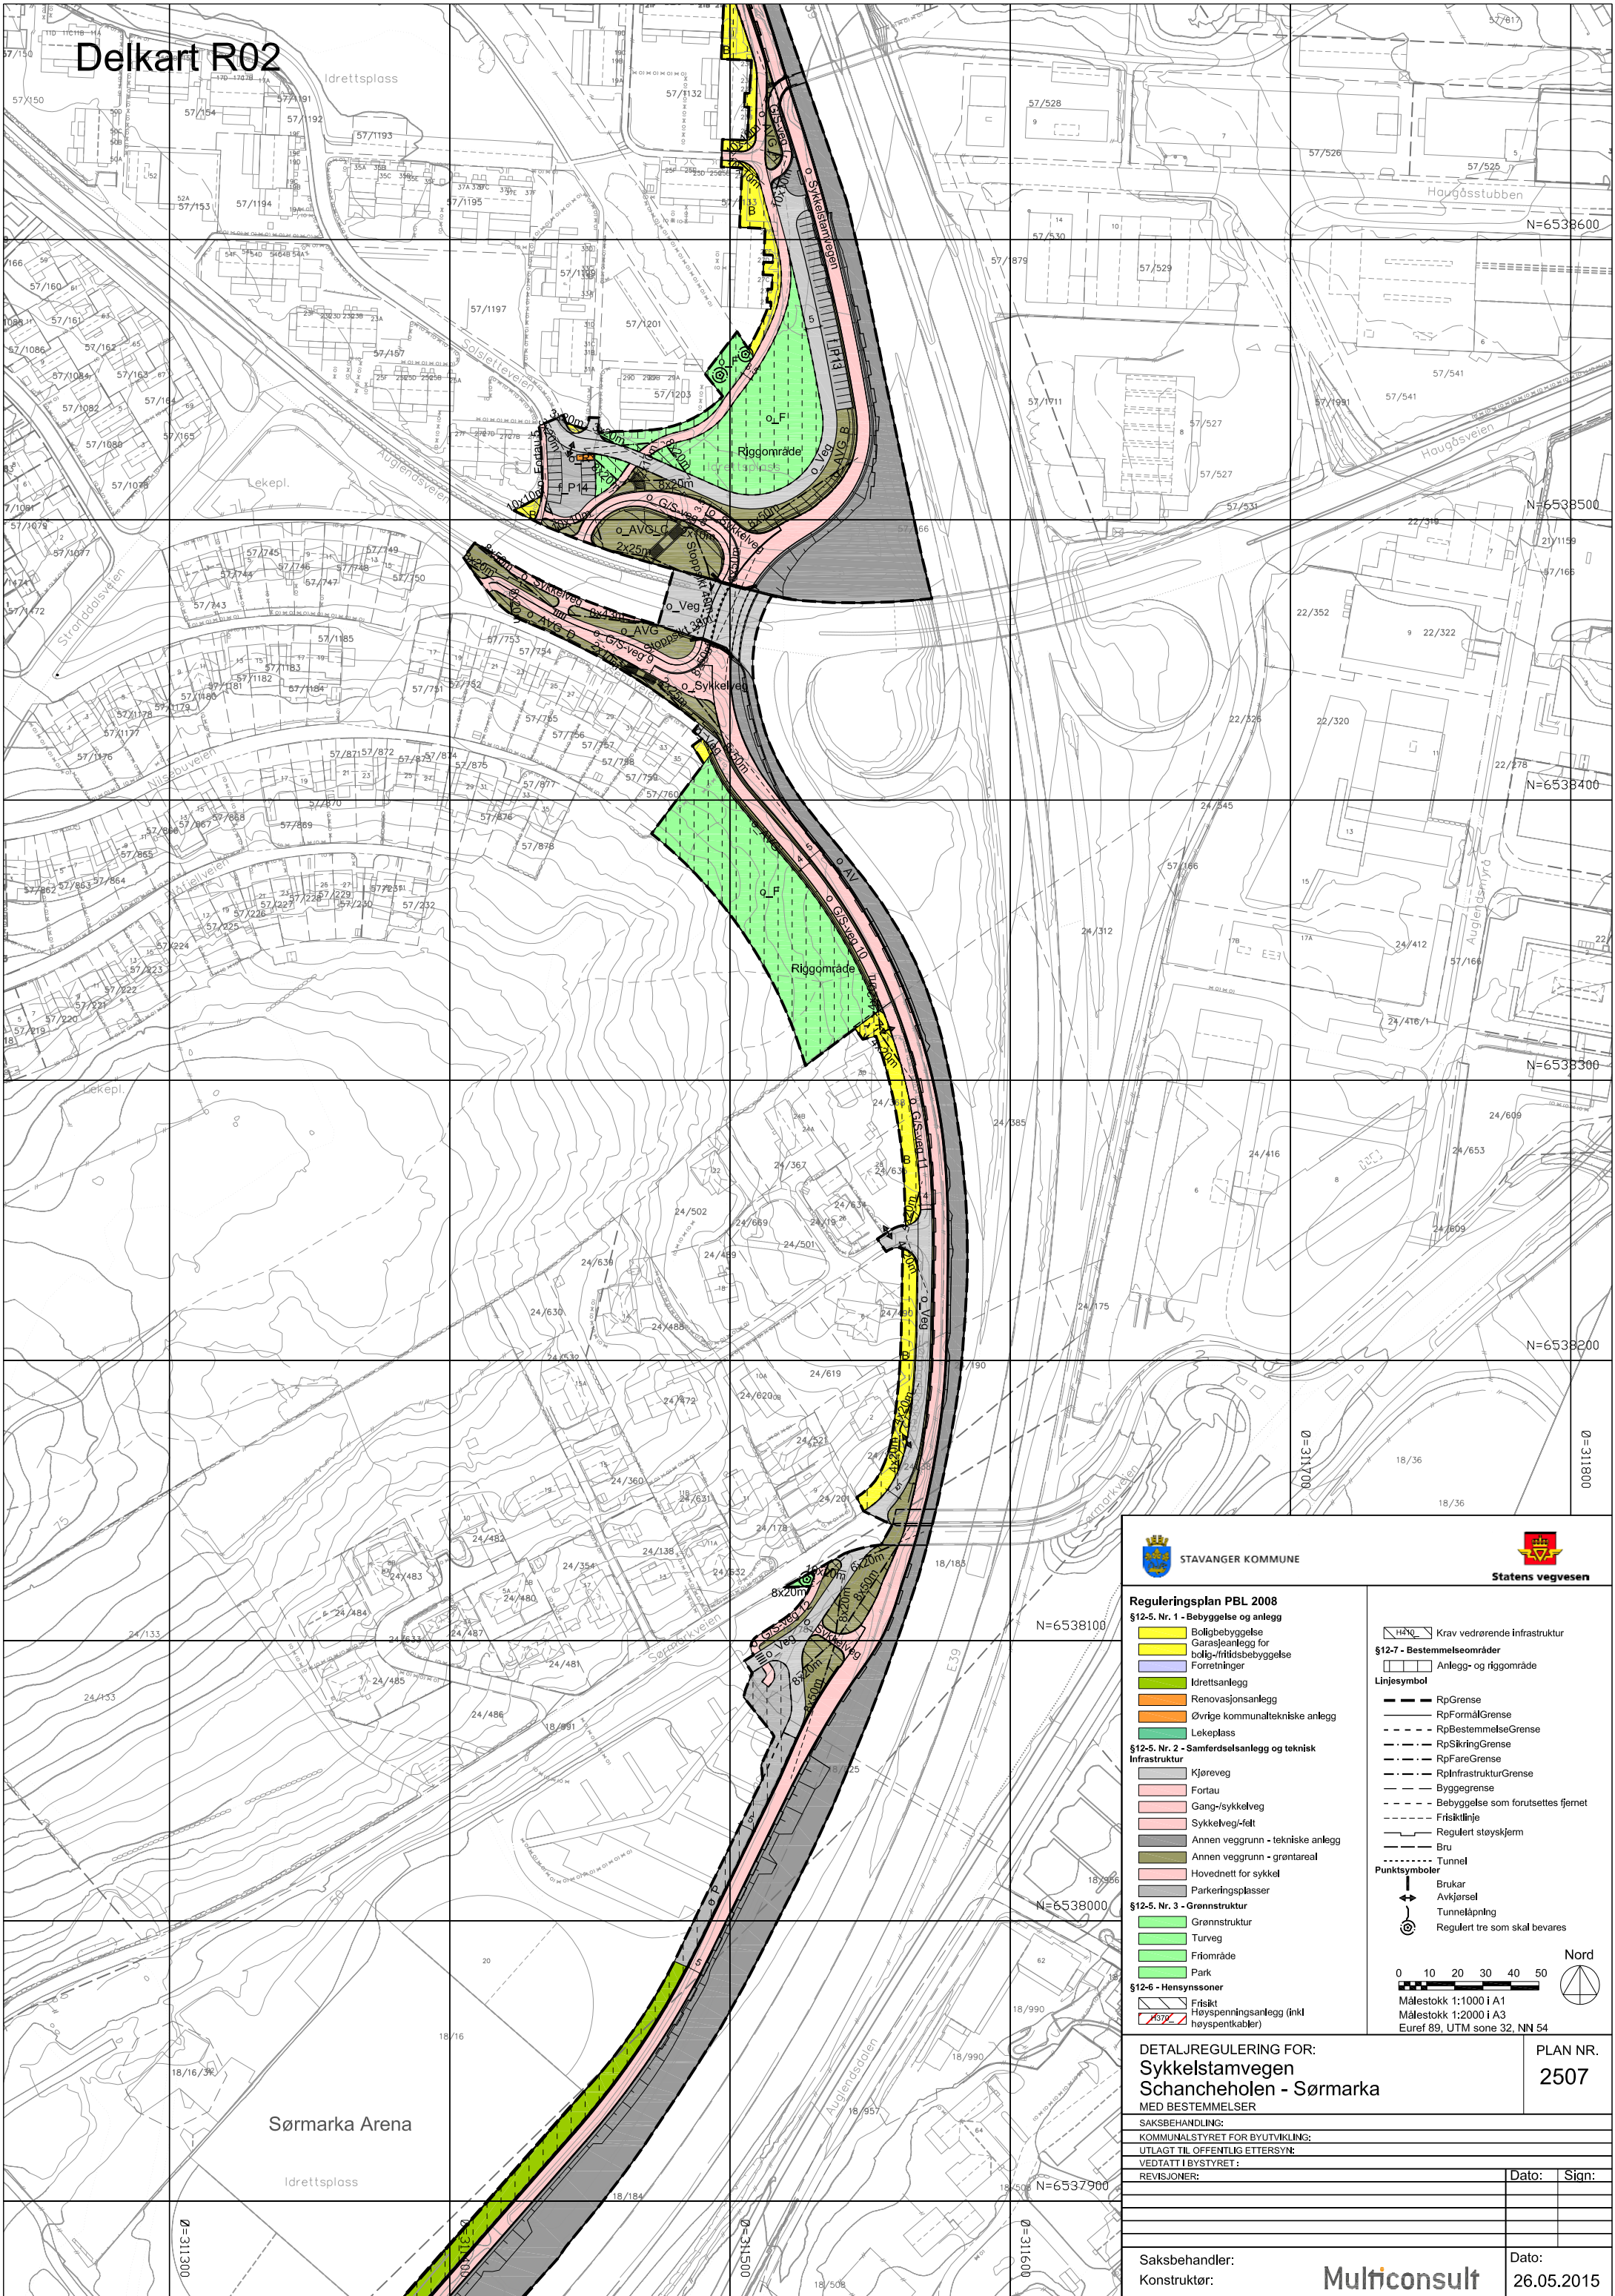



STAVANGER KOMMUNE



Statens vegvesen

Reguleringsplan PBL 2008

§12-5. Nr. 1 - Bebyggelse og anlegg

- Boligbebyggelse
- Garasjeanlegg for bolig-/fritidsbebyggelse
- Forretninger
- Idrettsanlegg
- Renovasjonsanlegg
- Øvrige kommunaltekniske anlegg
- Lekeplass

§12-5. Nr. 2 - Samfordsansanlegg og teknisk infrastruktur

- Kjøreveg
- Fortau
- Gang-/sykkelveg
- Sykkelveg/-felt
- Annen veggrunn - tekniske anlegg
- Annen veggrunn - grantareal
- Hovednett for sykkel
- Parkeringsplasser

§12-5. Nr. 3 - Grønnstruktur

- Grønnstruktur
- Turveg
- Friområde
- Park

§12-6 - Hensynssoner

- Friskt høyspenningsanlegg (inkl høyspentkabler)

§12-7 - Bestemmelsesområder

Anlegg- og riggområde

Linjesymbol

- RpGrense
- RpFormålGrense
- RpBestemmelseGrense
- RpSikringGrense
- RpFareGrense
- RpInfrastrukturGrense
- Byggegrense
- Bebyggelse som forutsettes fjernet
- Frisiktilinje
- Regulert støyskjerm
- Bru
- Tunnel

Punktsymboler

- Brukar
- Avkjørsel
- Tunnelåpning
- Regulert tre som skal bevares

0 10 20 30 40 50

Målestokk 1:1000 I A1
Målestokk 1:2000 I A3
Euref 89, UTM sone 32, NN 54

DETALJREGULERING FOR:
Sykkeltamvegen
Schancheholen - Sørmarka
MED BESTEMMELSER

PLAN NR. **2507**

SAKSBEHANDLING:
KOMMUNALSTYRET FOR BYUTVIKLING;
UTLAGT TIL OFFENTLIG ETTERSYN;
VEDTATT I BYSTYRET;
REVISJONER:

Dato: _____ Sign: _____

Saksbehandler: _____ Dato: 26.05.2015
Konstruktør: _____

Multiconsult

Sørmarka

Auglendshøyden tunnel

STAVANGER KOMMUNE  **Statens vegvesen**

Reguleringsplan PBL 2008

§12-5. Nr. 1 - Bebyggelse og anlegg

- Boligbebyggelse
- Garasjeanlegg for bolig-/frilandsbebyggelse
- Forretninger
- Idrettsanlegg
- Renovasjonsanlegg
- Øvrige kommunaltekniske anlegg
- Lekeplass

§12-5. Nr. 2 - Samfordersanlegg og teknisk infrastruktur

- Kjøreveg
- Fortau
- Gang-/sykkelveg
- Sykkelveg/-felt
- Annen veggrunn - tekniske anlegg
- Annen veggrunn - grantareal
- Hovednett for sykkel
- Parkeringsplasser

§12-5. Nr. 3 - Grønnstruktur

- Grønnstruktur
- Turveg
- Frømråde
- Park

§12-6 - Hensynssoner

- Friskt høvspenningsanlegg (inkl høvspekabler)

§12-7 - Bestemmelsesråder

- Anlegg- og riggområde

Linjesymbol

- RpGrense
- RpFormålGrense
- RpBestemmelseGrense
- RpSikringGrense
- RpFareGrense
- RpInfrastrukturGrense
- Byggegrense
- Bebyggelse som forutsettes fjernet
- Friskilinj
- Regulert støyskjerm
- Bru
- Tunnel

Punktsymboler

- Brakar
- Avkjørsel
- Tunnelåpning
- Regulert tre som skal bevares

0 10 20 30 40 50 Nord

Målestokk 1:1000 i A1
Målestokk 1:2000 i A3
Euref 89, UTM sone 32, NN 54

DETALJREGULERING FOR:
Sykelstamvegen
Schancheholen - Sørmarka
MED BESTEMMELSER

PLAN NR. 2507

SAKSBEHANDLING:

KOMMUNALSTYRET FOR BYUTVIKLING:

UTLAGT TIL OFFENTLIG ETTERSYN:

VEDTATT I BYSTYRET:

REVISJONER:

	Dato:	Sign:

Saksbehandler: **Multiconsult** Dato: 26.05.2015

Konstruktør:


Ø=310900

Ø=311000

Ø=311100

Ø=311200

Delkart R04

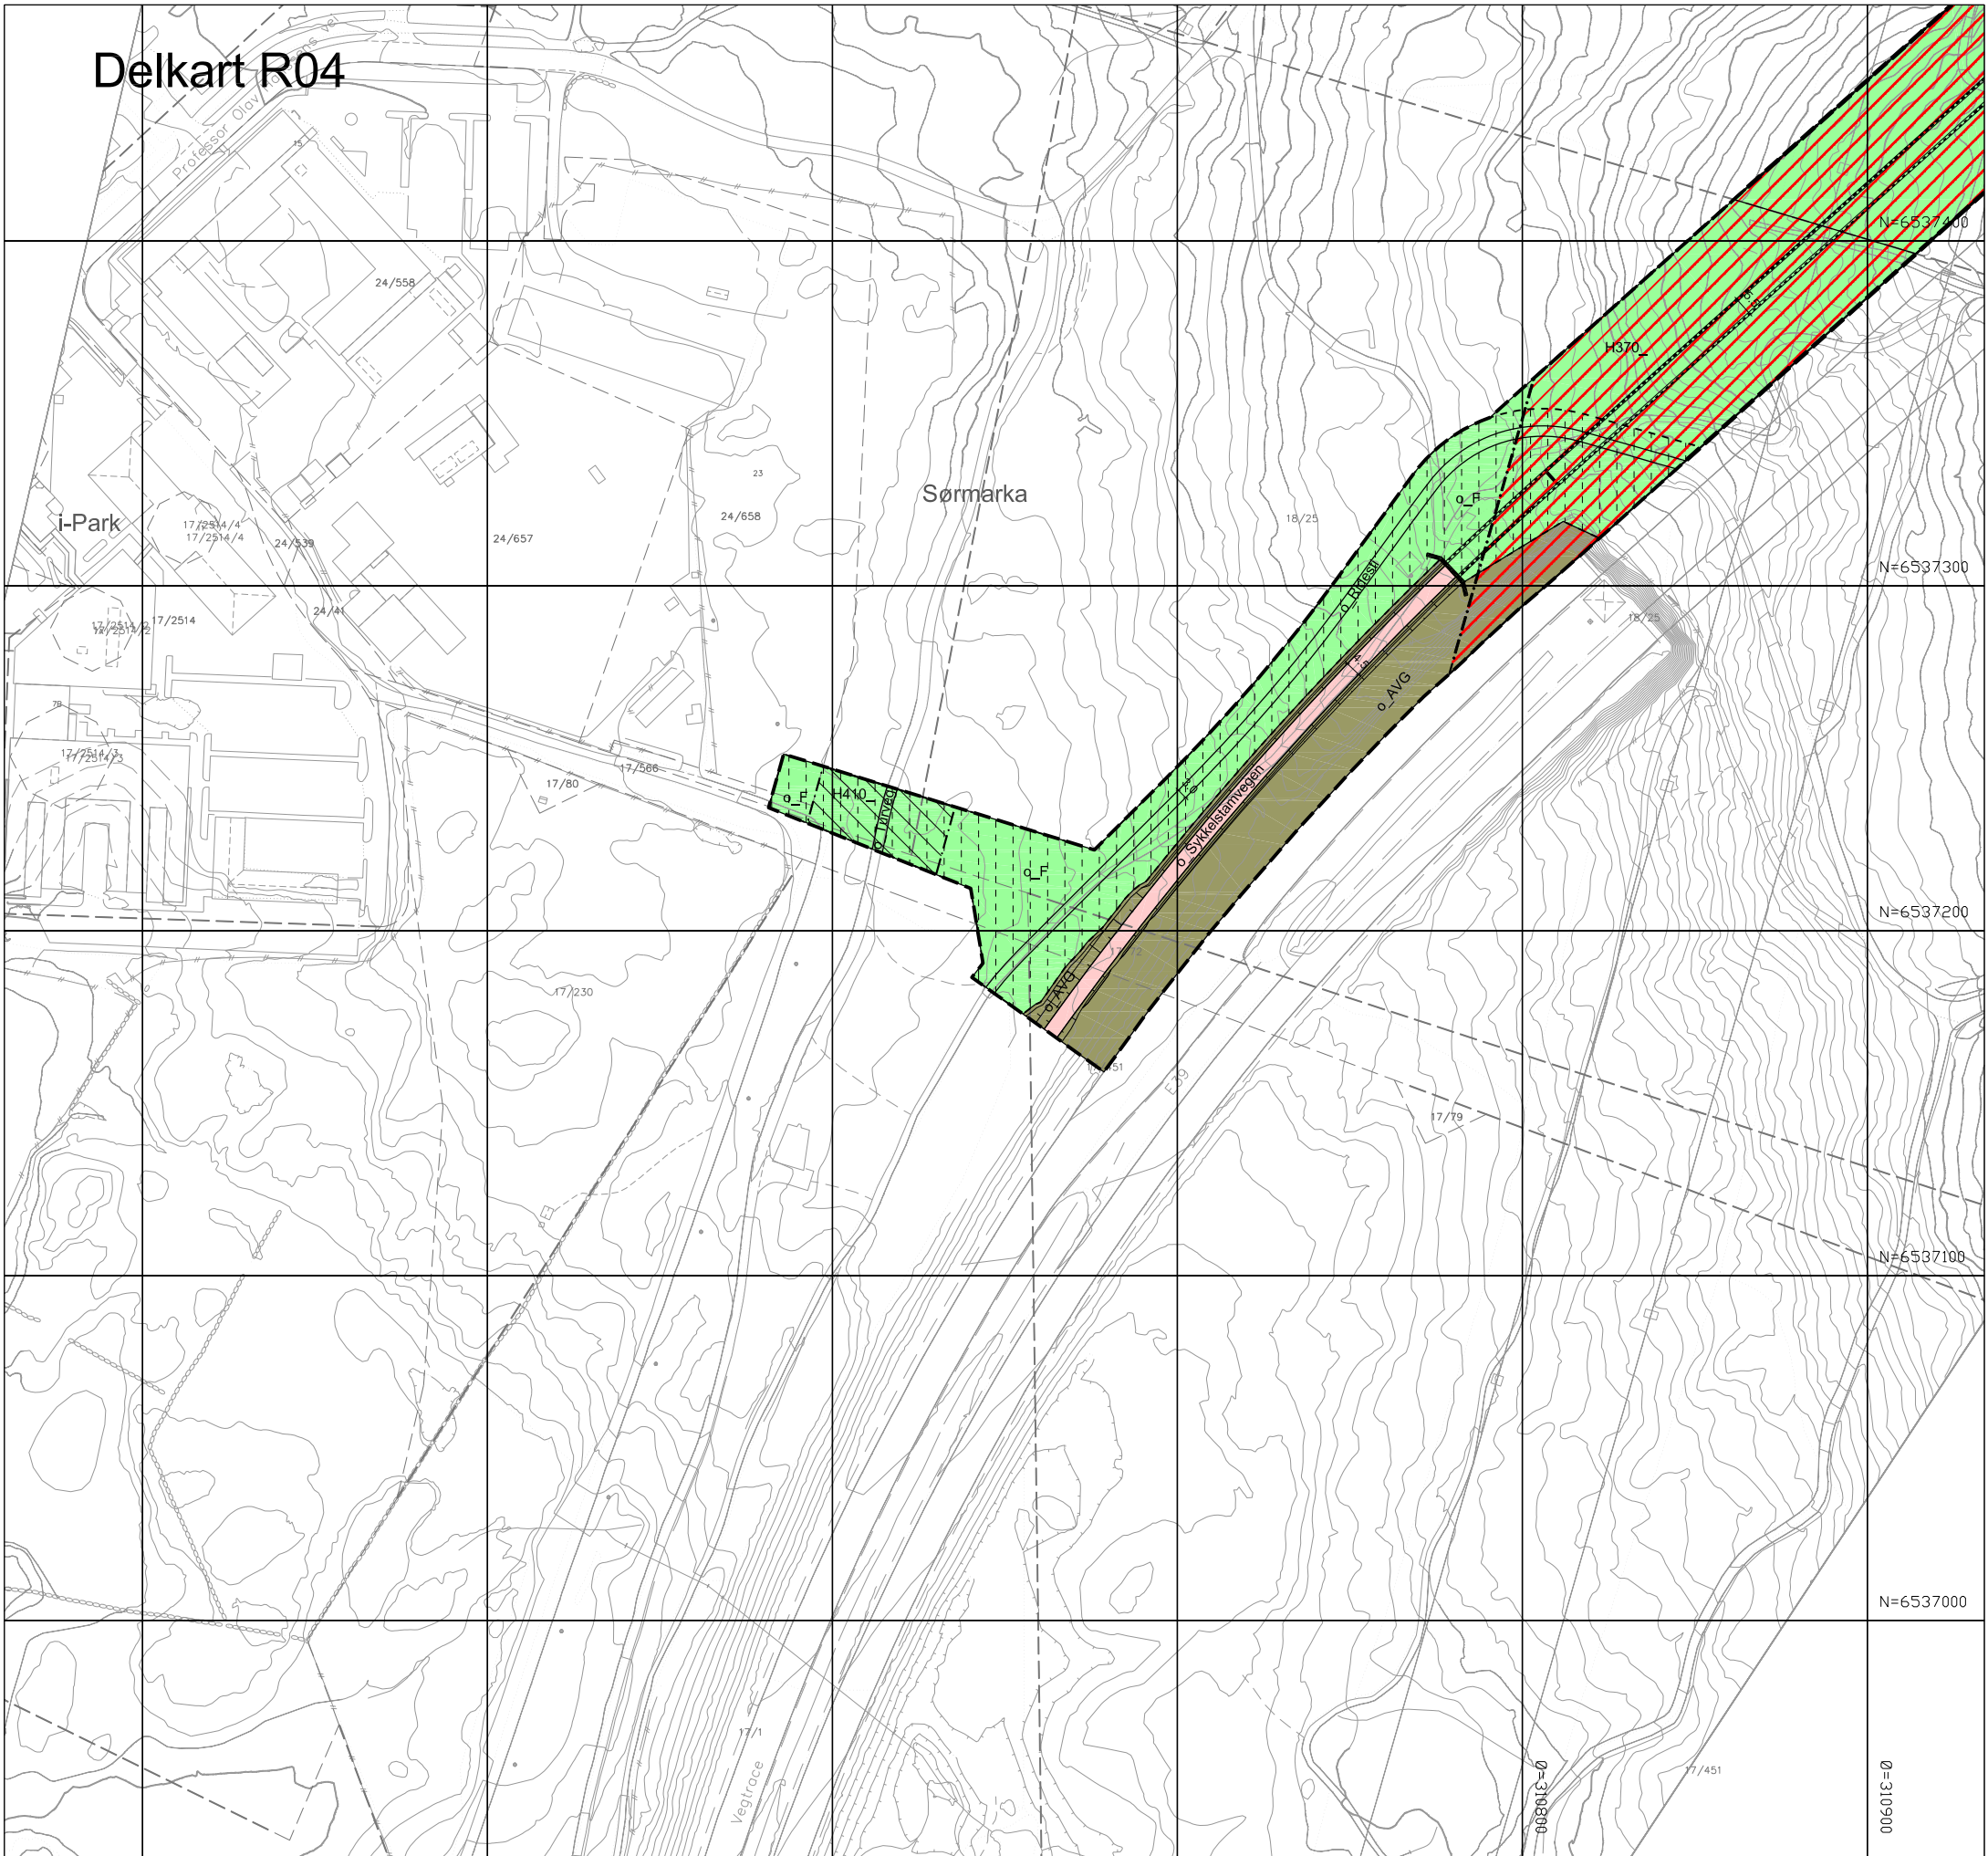

Reguleringsplan PBL 2008		§12-7 - Bestemmelsesområder	
§12-5. Nr. 1 - Bebyggelse og anlegg Boligbebyggelse Garasjeanlegg for bolig-/fridstidsbebyggelse Forretninger Idrettsanlegg Renovasjonsanlegg Øvrige kommunaltekniske anlegg Lekeplass		Krav vedrørende infrastruktur Anlegg- og riggområde	
§12-5. Nr. 2 - Samfordersanlegg og teknisk infrastruktur Kjøreveg Fortau Gang-/sykkelveg Sykkelveg/-felt Annen veggrunn - tekniske anlegg Annen veggrunn - grøntareal Hovednett for sykkel Parkeringsplasser		Linjesymbol RpGrense RpFormålGrense RpBestemmelseGrense RpSikringGrense RpFareGrense RpInfrastrukturGrense Byggegrense Bebyggelse som forutsettes fjernet Frisikklinjé Regulert støyskjerm Bru Tunnel	
§12-5. Nr. 3 - Grønnstruktur Grønnstruktur Turveg Friområde Park		Punktsymboler Brukar Avkjørsel Tunnelåpning Regulert tre som skal bevares	
§12-6 - Hensynssoner Frisikt Høyspenningsanlegg (inkl høyspentkabler)		0 10 20 30 40 50 Målestokk 1:1000 i A1 Målestokk 1:2000 i A3 Euref 89, UTM sone 32, NN 54	

DETALJREGULERING FOR:
Sykkelsamveggen
Schancheholen - Sørmarka
 MED BESTEMMELSER

PLAN NR.
2507

SAKSBEHANDLING:
 KOMMUNALSTYRET FOR BYUTVIKLING:
 UTLAGT TIL OFFENTLIG ETTERSYN:
 VEDTATT I BYSTYRET:
 REVISJONER:

Dato: _____ Sign: _____

Saksbehandler: _____ Dato: 26.05.2015
 Konstruktør: _____ **Multiconsult**