


Farled ferge:
Bredde: 156m
Dybde kote -8 m
NN2000

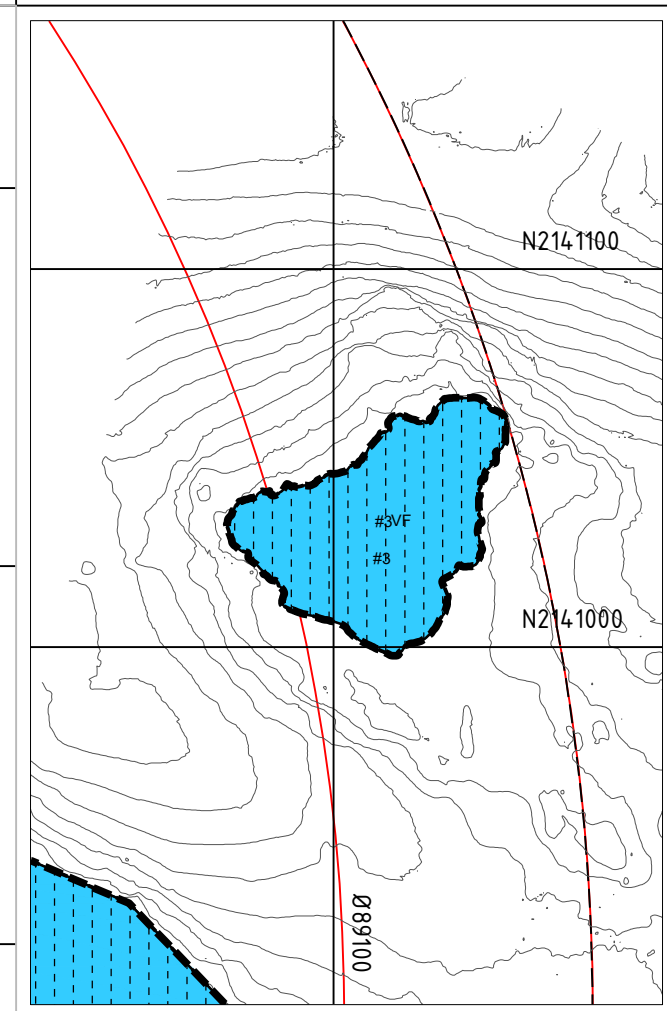

Vertikalnivå 4 på sjøbunnen

Tegnforklaring

Reguleringsplan PBL 2008
§12-5. Nr. 2 - Samferdselsanlegg og teknisk infrastruktur

- o_S Samferdselsanlegg og teknisk infrastruktur (arealer) (offentlig formål) (2001)
- SKV Kjøreveg (annen eierform) (2011)
- SVT Annen veggrunn - tekniske anlegg (annen eierform) (2018)
- o_SVT Annen veggrunn - tekniske anlegg (offentlig formål) (2018)

§12-5. Nr. 6 - Bruk og vern av sjø og vassdrag med tilhørende strandsone

- VF Farled (annen eierform) (6200)
- VS Småbåthavn (annen eierform) (6230)

§12-7 - Bestemmelseområder

- # Midlertidig bygge- og anleggsområde

Linjesymbol

- RpFormålGrense
- PblMidlByggAnleggGrense
- Bebyggelse som forutsettes fjernet (1215)
- Friskitlinje (1222)
- RpGrense

Punktsymboler

- Avkjørsel - både inn og utkjøring (1242)

Kartopplysninger

Kilde for basiskart: FKB
Dato for basiskart: 07.02.2019
Koordinatsystem: EUREF89 NTM-sone 16
Høydegrunnlag: NN2000

Ekvidistanse: 1m
Kartmålestokk: 1:2000 m

0 25.0 50m

N

Detaljregulering
Tilrettelegging for lavutslippsferger E6 Skarberget
Med tilhørende reguleringsbestemmelser

Narvik kommune

Arealplan-ID: 1806_2019005
Forslagsstiller: Statens vegvesen

SAKSBEHANDLING ETTER PLAN- OG BYGNINGSLOVEN		SAKS-NR	DATO	SIGN
Dato	Revisjon			
Dato	Revisjon			
Dato	Revisjon			
Kommunestyret sitt vedtak				
Ny 2. gang behandling				
Offentlig ettersyn fra til				
2. gangs behandling				
Offentlig ettersyn fra til				
1. gangs behandling				
Kunngjøring av oppstart av planarbeid				
Oppstartsmøte...				
PLANEN ER UTARBEIDET AV:		PLANKONSULENT	TEGNNR.	DATO
			R002	29.06.20
Det bekreftes at planen er i samsvar med kommunestyrets vedtak av				