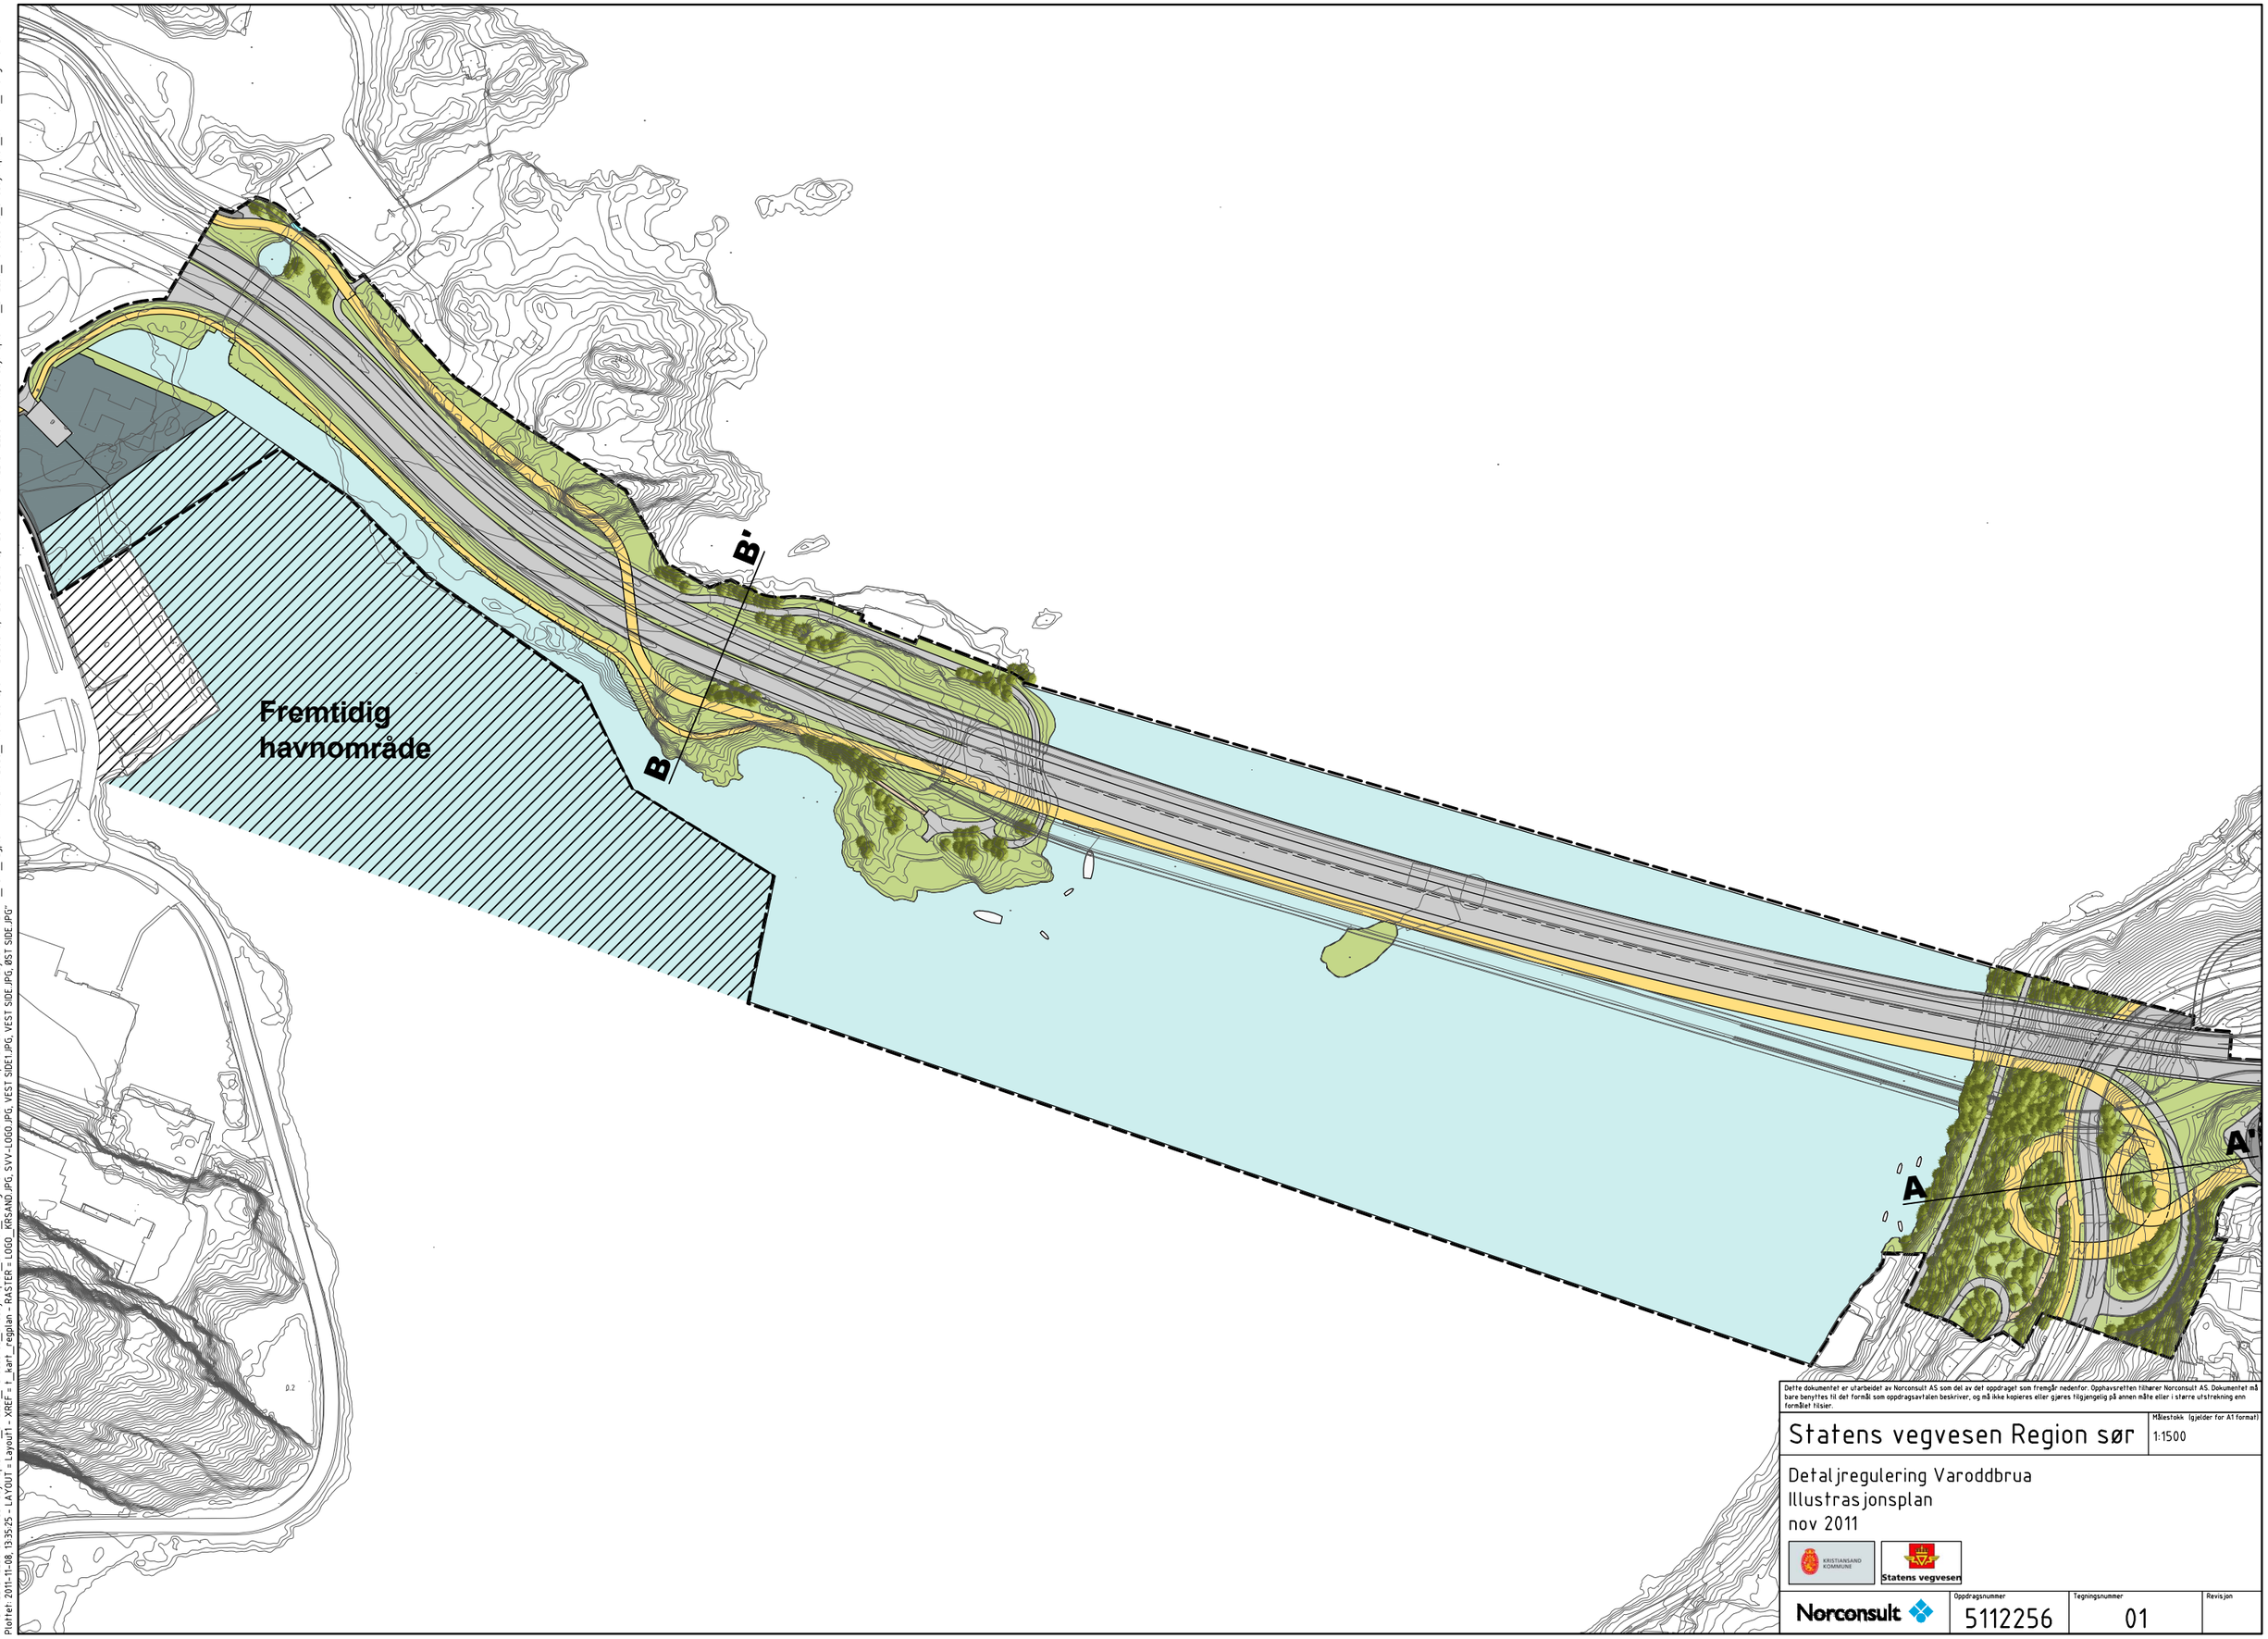

Dette dokumentet er utarbeidet av Norconsult AS som del av det oppdraget som fremgår nedenfor. Opphavsretten tilhører Norconsult AS. Dokumentet må bare benyttes til det formål som oppdragsavtalen beskriver, og må ikke kopieres eller gjøres tilgjengelig på annen måte eller i større utstrekning enn formålet tilsier.

Statens vegvesen Region sør

Målestokk (gjelder for A1 format): 1:1500

Detaljregulering Varoddbrua
Illustrasjonsplan
nov 2011

KRISTIANSAND KOMMUNE

Statens vegvesen

Norconsult

Oppdragsnummer	Tegningsnummer	Revisjon
5112256	01	

N:\5111\22\5112256\DAK\Illustrasjonsplan\T_5112256_Varoddbrua_situasjonsplan_20111107_v1.dwg - IsMel - Plottet: 2011-11-08 13:35:25 - LAYOUT = Layout1 - XREF = t_kart_regplan - RASTER = LOGO_KRSAND.JPG, SVV-LOGO.JPG, VEST SIDE1.JPG, VEST SIDE2.JPG
Plottet: 2011-11-08 13:34:26 - LAYOUT = Layout1 - XREF = t_kart_regplan - RASTER = LOGO_KRSAND.JPG, SVV-LOGO.JPG, VEST SIDE1.JPG, VEST SIDE3.JPG, VEST SIDE_#.JPG, ØST SIDE.JPG