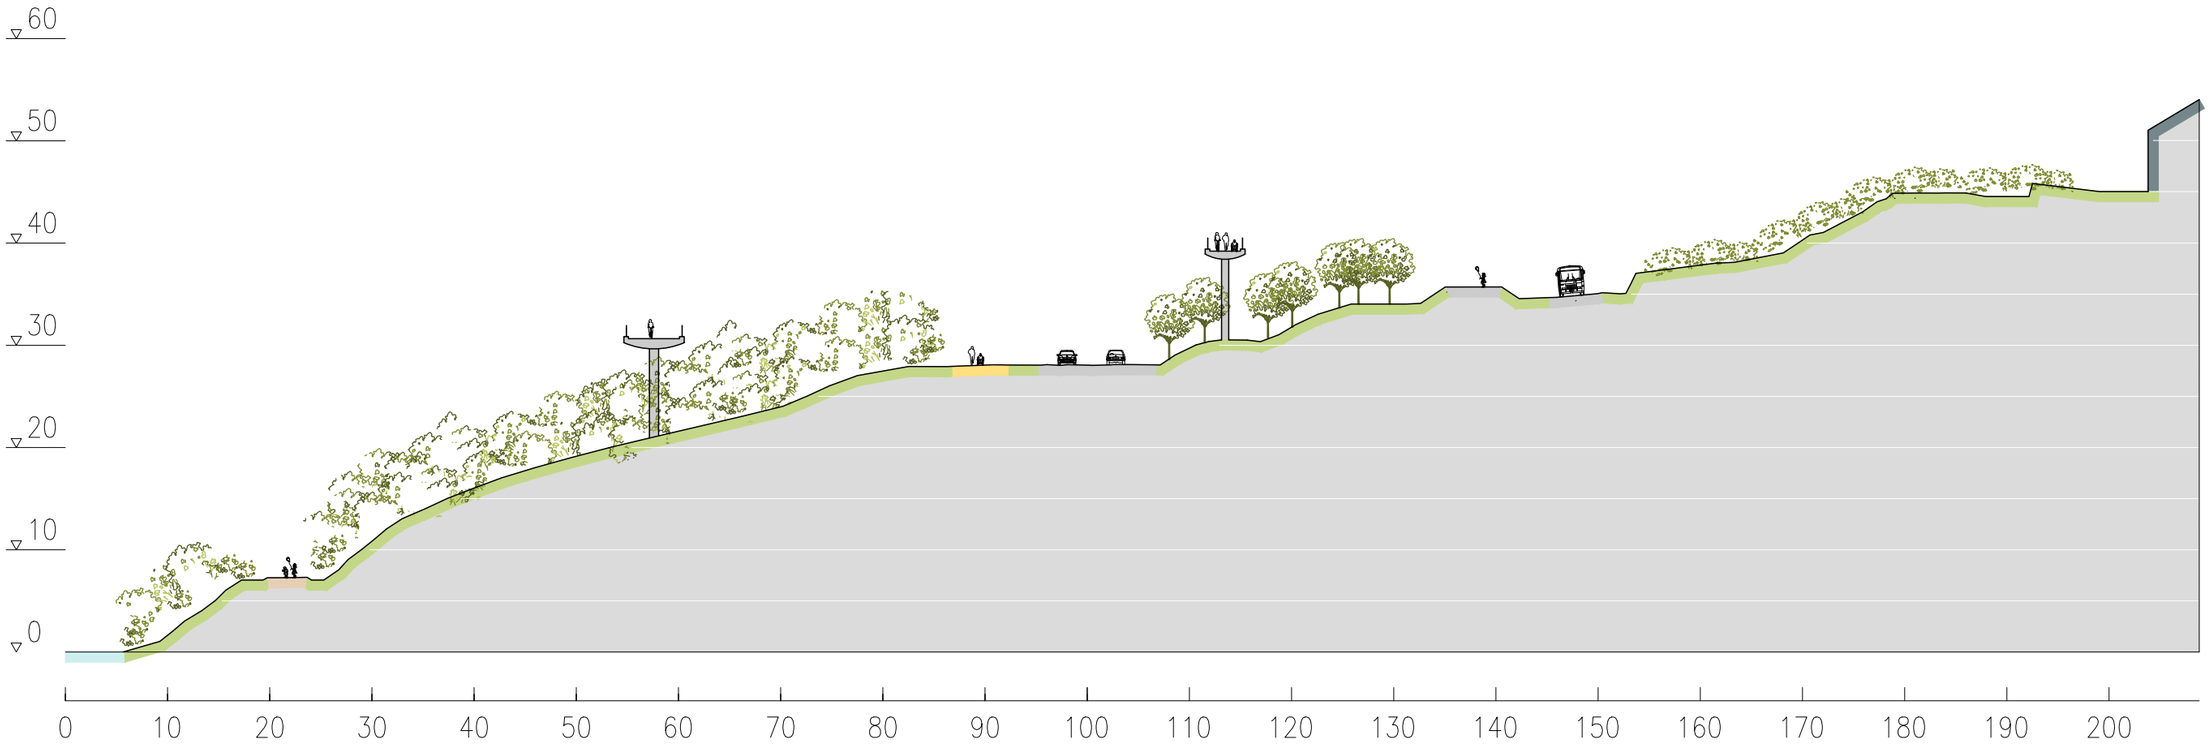

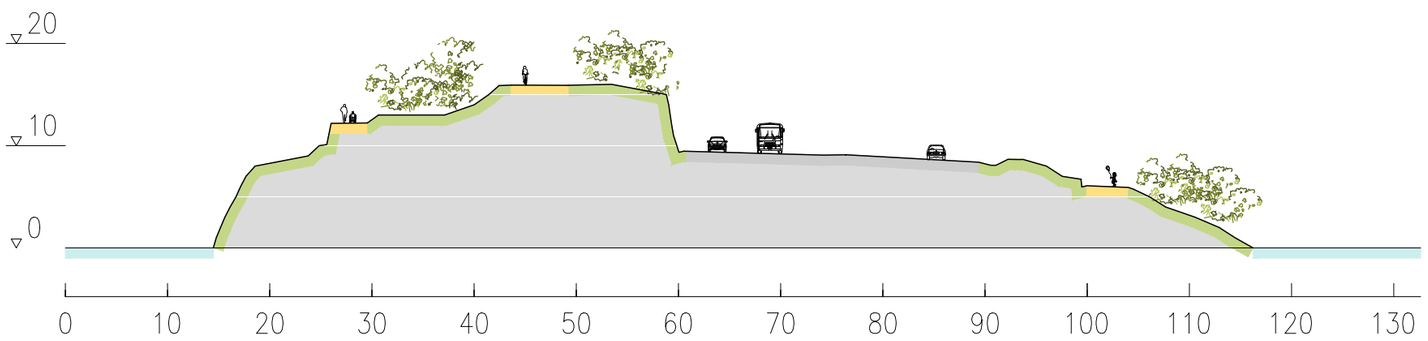

Dette dokumentet er utarbeidet av Norconsult AS som del av det oppdraget som fremgår nedenfor. Opphavsretten tilhører Norconsult AS. Dokumentet må bare benyttes til det formål som oppdragsavtalen beskriver, og må ikke kopieres eller gjøres tilgjengelig på annen måte eller i større utstrekning enn formålet tilsier.

Statens vegvesen Region sør

Målestokk (gjelder for A1 format): 1:300

Detaljregulering Varoddbrua
Snitt
nov 2011

Norconsult

Oppdragsnummer	Tegningsnummer	Revisjon
5112256	02	

"N:\5111\22\5112256\DAK\Illustrasjonsplan\LT_5112256_Varoddbrua_situasjonsplan_20111107_v1.dwg - IsMet - Plottet: 2011-11-08, 13:37:17 - LAYOUT = Snitt 1_500 - XREF = t_kart_regplan - RASTER = LOGO_KRSAND.JPG, SVV-LOGO.JPG, VEST SIDE1.JPG, VEST"N:\5111\22\5112256\DAK\Illustrasjonsplan\LT_5112256_Varoddbrua_situasjonsplan_20111107_v1.dwg - IsMet - Plottet: 2011-11-08, 13:37:17 - LAYOUT = Snitt 1_500 - XREF = t_kart_regplan - RASTER = LOGO_KRSAND.JPG, SVV-LOGO.JPG, VEST SIDE1.JPG, VEST SIDE.JPG, ØST SIDE.JPG"