Vegmodell/linje 12200, profil 0 - 3500

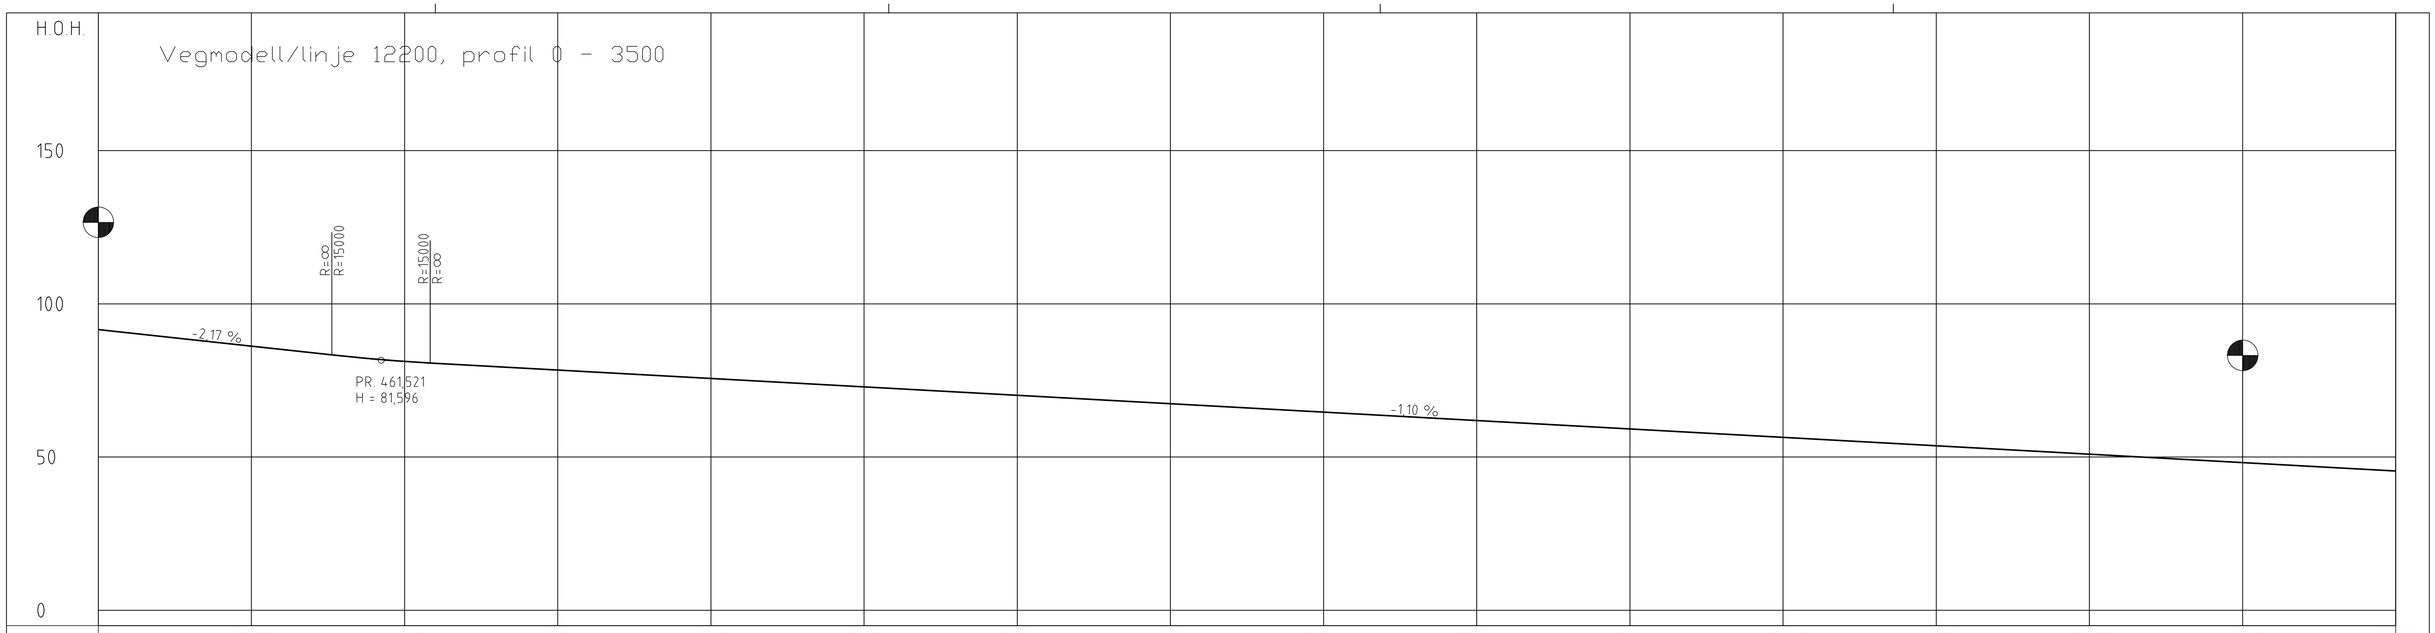

PROFIL NR.	0	250	500	750	1000	1250	1500	1750	2000	2250	2500	2750	3000	3250	3500	3750
HOR.KURV.	R=∞	A=235	R=-1500	A=235	R=∞	A=375	R=-5500									
BREDDEUTV.																
TVERRFALL																
H.kj.b.k.	3.0%	3.0% 3.0%		3.0% 3.0%			3.0% 3.0%									3.0%
V.kj.b.k.																
PROFIL H.	91.6	90.52	89.44	88.35	87.27	86.19	85.10	84.02	82.94	82.00	81.23	80.62	80.07	79.52	78.97	78.42
TERRENG H.	433.97	436.01	426.82	410.61	372.30	366.09	346.78	326.50	293.73	257.43	237.80	220.00	218.24	218.17	229.64	234.45
OVERBYGN.T.	81CM															

PROFIL H.	77.87	77.32	76.77	45.42
TERRENG H.	240.26	248.16	261.95	265.19	276.91	298.29	326.59	356.88	379.98	400.47	418.07	427.04	430.00	424.53	427.73	451.94	458.46	454.14	468.29	469.65	459.64	455.00	452.35	448.33	453.99	463.48	489.09	494.12	484.91	492.54	505.84	505.00	507.25	517.89	510.49	510.00	510.00	525.00	527.78	537.76	555.00	550.45	540.00	540.00	538.30	536.95	535.00	533.11	521.64	502.26	498.71	499.96	491.03	505.00	478.34	452.32	448.07	467.24	456.72
OVERBYGN.T.	

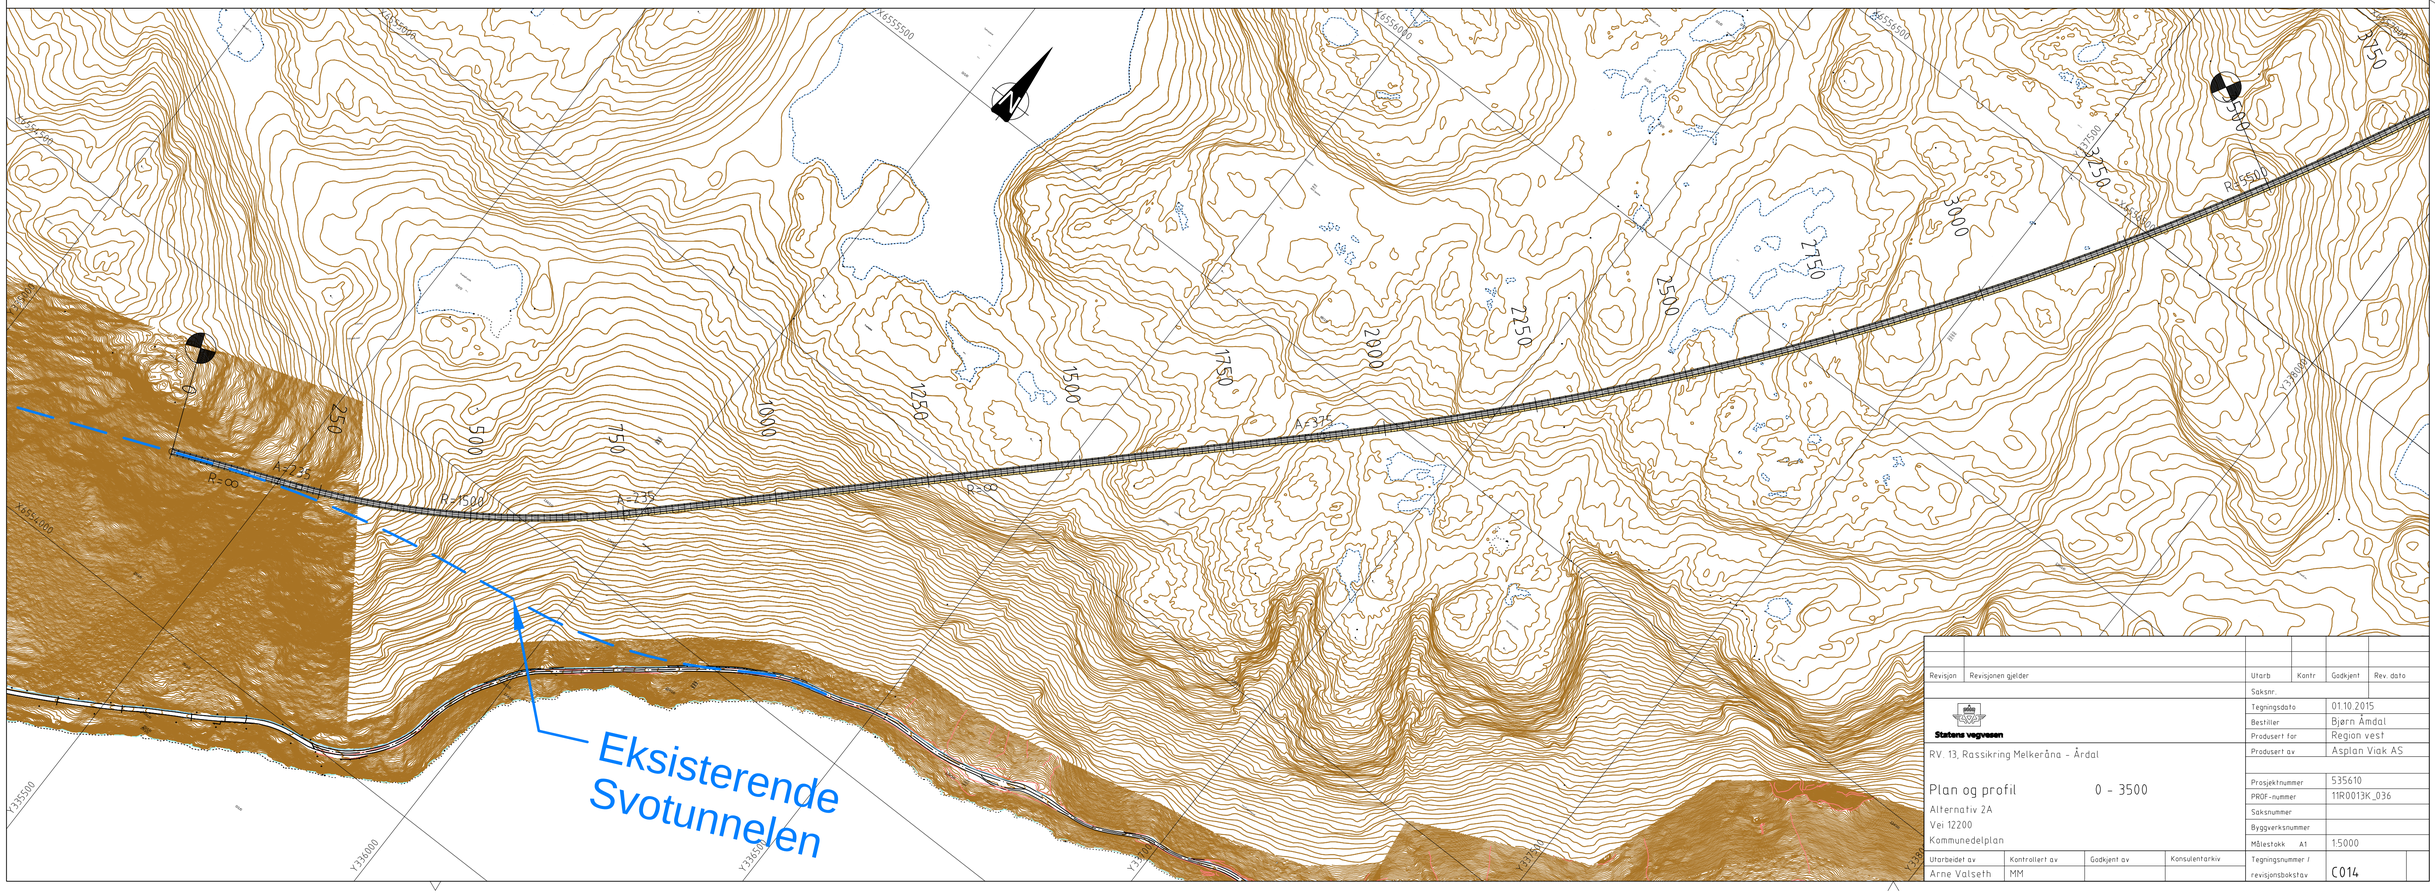

Revisjon	Revisjonen gjelder	Utarb	Kontr	Godkjent	Rev. dato
		Saksnr.			
Statens vegvesen		Tegningsdato	01.10.2015		
		Bestiller	Bjørn Amdal		
		Produsert for	Region vest		
RV. 13, Rassikring Melkeråna - Årdal		Produsert av	Asplan Viak AS		
Plan og profil 0 - 3500		Prosjektnummer	535610		
Alternativ 2A		PROF-nummer	11R0013K_036		
Vei 12200		Saksnummer			
Kommunedelplan		Byggverksnummer			
		Målestokk A1	1:5000		
Utarbeidet av	Kontrollert av	Godkjent av	Konsulentarkiv	Tegningsnummer / revisjonsbokstav	
Arne Valseth	MM			C014	

PROFIL NR.	3500					3750					4000					4250
PROFIL H.	48,17	47,62	47,07	46,52	45,97	45,42	44,87	44,32	43,77	43,22	42,67	42,12	41,57	41,02	40,47	39,92
TERRENG H.	505,00	478,34	452,32	448,07	467,24	456,72	423,60	405,00	404,61	390,01	372,60	366,52	346,63	324,78	305,95	300,93

PROFIL NR.					4500					4750					5000					5250
PROFIL H.	39,37	38,82	38,27	37,72	37,17	36,62	36,07	35,52	34,97	34,42	33,87	33,32	32,77	32,22	31,67	31,12	30,57	30,02	29,47	28,92
TERRENG H.	302,44	298,31	291,88	294,74	300,20	305,75	303,30	294,52	274,45	260,54	256,43	255,98	271,05	280,20	287,81	301,92	292,90	284,63	272,55	270,00

PROFIL NR.					5500					5750					6000					6250
PROFIL H.	28,37	27,82	27,27	26,72	26,17	25,59	24,85	23,94	22,86	21,62	20,21	18,71	17,21	15,71	14,21	12,71	11,21	9,73	8,53	7,68
TERRENG H.	249,95	247,00	251,97	244,45	209,99	193,66	167,68	162,81	132,62	120,92	113,08	82,24	54,93	21,70	6,89	6,97	6,80	6,17	5,00	5,43

PROFIL NR.					6500					6750					7000			
PROFIL H.	7,19	6,94	6,69	6,44	6,19	5,94	5,69	5,44	5,19	4,94	4,69	4,44	4,19	4,13	4,38	4,94	5,82	6,54
TERRENG H.	5,75	5,36	5,56	5,00	7,54	7,14	5,58	0,49	0,99	1,94	3,25	2,94	3,96	3,59	3,43	4,46	5,71	

OVERBYGN.T. 81CM

Revisjon	Revisjonen gjelder	Utarb	Kontr	Godkjent	Rev. dato

Saksnr.
Tegningsdato: 01.10.2015
Bestiller: Bjørn Åmdal
Produsert for: Region vest
Produsert av: Asplan Viak AS

Statens vegvesen

RV. 13, Rassikring Melkeråna - Årdal

Plan og profil 3500 - 7137

Alternativ 2A
Vei 12200
Kommunedelplan

Prosjektnummer: 535610
PROF-nummer: 11R0013K_036
Saksnummer
Byggverksnummer
Målestokk A1: 1:5000

Utarbeidet av	Kontrollert av	Godkjent av	Konsulentarkiv	Tegningsnummer / revisjonsbokstav
Arne Valseth	MM			C015

PROFIL NR. 5700 5750 5800 5850 5900 5950 6000 6050 6100 6150 6200 6250 6300 6350 6400 6450

HOR.KURV. R=∞ A=160 R=-380 A=160 R=∞

BREDDEUTV.

TVERRFALL
—— H.kj.b.k. 3,0% 3,0% 3,0% 8,0% 8,0% 3,0% 3,0% 3,0%
- - - V.kj.b.k.

PROFIL H.	TERRENG H.
22,86	132,62
22,63	137,29
22,39	134,46
22,14	130,70
21,88	123,55
21,62	120,92
21,35	119,28
21,08	118,95
20,80	116,21
20,51	114,83
20,21	113,08
19,91	108,45
19,61	101,68
19,31	94,75
19,01	89,19
18,71	82,24
18,41	77,10
18,11	72,44
17,81	66,15
17,51	60,89
17,21	54,93
16,91	49,38
16,61	42,11
16,31	34,22
16,01	28,50
15,71	21,70
15,41	17,15
15,11	13,72
14,81	9,32
14,51	7,33
14,21	6,89
13,91	6,81
13,61	6,96
13,31	6,96
13,01	6,97
12,71	6,97
12,41	6,94
12,11	6,88
11,81	6,86
11,51	6,85
11,21	6,80
10,91	6,59
10,61	6,40
10,31	6,32
10,02	6,23
9,73	6,17
9,46	6,08
9,21	6,00
8,97	6,00
8,74	4,21
8,53	5,00
8,33	5,00
8,15	5,00
7,98	5,00
7,82	5,22
7,68	5,43
7,55	5,63
7,44	5,84
7,34	6,00
7,26	5,96
7,19	5,75
7,14	5,54
7,09	5,34
7,04	5,25
6,99	5,25
6,94	5,36
6,89	5,45
6,84	5,47
6,79	5,50
6,74	5,57
6,69	5,56
6,64	5,55
6,59	5,57
6,54	5,40
6,49	5,23
6,44	5,00

OVERBYGN.T. 81CM

Revisjon	Revisjonen gjelder	Utarb	Kontr	Godkjent	Rev. dato

Saksnr.

Statens vegvesen

Tegningsdato	01.10.2015
Bestiller	Bjørn Åmdal
Produsert for	Region vest
Produsert av	Asplan Viak AS
Prosjektnummer	535610
PROF-nummer	11R0013K_036
Saksnummer	
Byggverksnummer	
Målestokk A1	1:1000
Tegningsnummer / revisjonsbokstav	C016

RV. 13, Rassikring Melkeråna - Årdal

Plan og profil 5700 - 6450

Alternativ 2A
Vei 12200
Kommunedelplan

Utarbeidet av	Kontrollert av	Godkjent av	Konsulentarkiv
Arne Valseth	MM		

Vegmodell/linje 12200, profil 6450 - 7137

H.O.H.
30
20
10
0

-0,50 %
2,00 %
R=∞
R=8000
R=8000
R=∞
PR. 7136,344
H = 6,544
PR. 6994,712
H = 3,712
R=∞

PROFIL NR	6450	6500	6550	6600	6650	6700	6750	6800	6850	6900	6950	7000	7050	7100	7150	7200
HOR.KURV.		R=∞					A=220		R=700		A=220			R=∞		
BREDDEUTV.																
TVERRFALL																
H.kj.b.k.	3,0%						3,0%	3,0%	8,0%		8,0%	3,0%	3,0%		3,0%	
V.kj.b.k.																
PROFIL H.	6,44	6,39	6,34	6,29	6,24	6,19	6,14	6,09	6,04	5,99	5,94	5,89	5,84	5,79	5,74	5,69
TERRENG H.	5,00	5,12	6,64	7,18	7,35	7,54	7,61	7,49	7,37	7,25	7,14	7,02	7,00	7,00	5,84	5,58
OVERBYGN.T.	←															

PROFIL NR	5,64	5,59	5,54	5,49	5,44	5,39	5,34	5,29	5,24	5,19	5,14	5,09	5,04	4,99	4,94	4,89	4,84	4,79	4,74	4,69	4,64	4,59	4,54	4,49	4,44	4,39	4,34	4,29	4,24	4,19	4,15	4,13	4,11	4,11	4,13	4,15	4,19	4,24	4,30	4,38	4,47	4,57	4,68	4,80	4,94	5,09	5,26	5,43	5,62	5,82	6,02	6,22	6,42	6,54
HOR.KURV.	
BREDDEUTV.	
TVERRFALL	
H.kj.b.k.	
V.kj.b.k.	
OVERBYGN.T.	

81CM

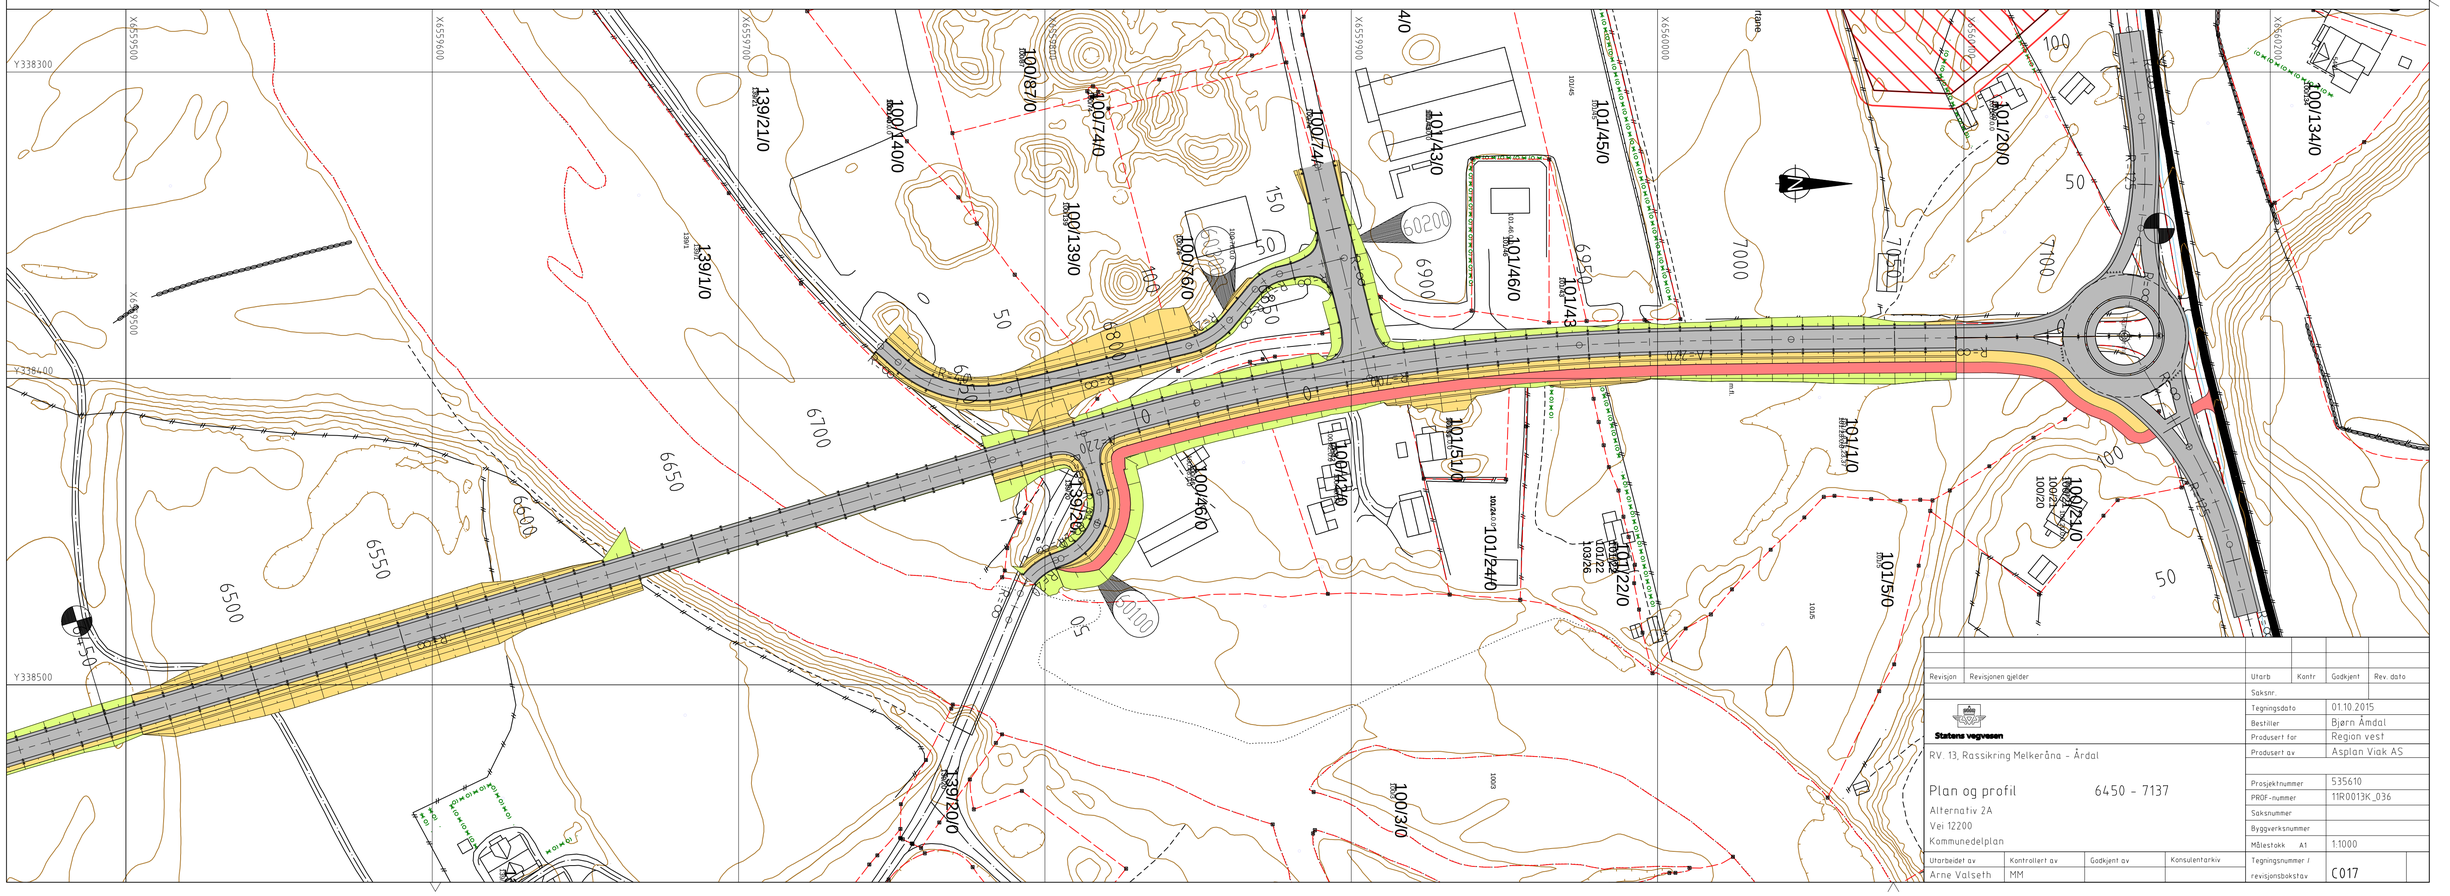

Revisjon	Revisjonen gjelder	Utarb	Kontr	Godkjent	Rev. dato
		Saksnr.			

Statens vegvesen

RV. 13, Rassikring Melkeråna - Årdal

Plan og profil 6450 - 7137

Alternativ 2A
Vei 12200
Kommunedelplan

Tegningsdato	01.10.2015
Bestiller	Bjørn Åmdal
Produsert for	Region vest
Produsert av	Asplan Viak AS
Prosjektnummer	535610
PROF-nummer	11R0013K_036
Saksnummer	
Byggverksnummer	
Målestokk A1	1:1000

Utarbeidet av	Kontrollert av	Godkjent av	Konsulentarkiv
Arne Valseth	MM		

Tegningsnummer / revisjonsbokstav: C017