TEGNFORKLARING

PBL. §25 REGULERINGSFORMÅL

1. BYGGEOMRÅDER
- B — BOLIGER
- F — FORRETNING
- A — ANNET BYGGEOMRÅDE

2. LANDBRUKSOMRÅDER
- L — JORDBRUK/SKOGBRUK

3. TRAFIKKOMRÅDER
- KJØREVEG
- ANNET TRAFIKKAREAL
- GANGVEG
- PARKERING
- JERNBANE
- ANNET TRAFIKKAREAL I VASSDRAG

5. FAREOMRÅDER
- HØYSPENTLINJE

6. SPESIALOMRÅDER
- PV — PRIVAT VEG
- PB — PARKBELTE I INDUSTRISTRØK
- FLV — FRILUFTSOMRÅDE I VASSDRAG
- KA — KOMMUNALTEKNISK ANLEGG
- FRISIKTSONE I VEGKRYSS
- BEVARING AV KULTURMINNER

7. FELLESOMRÅDER
- FA — FELLES AVKJØRSEL

9. KOMBINERTE FORMÅL / REKKEFØLGE
- MA/L — MIDLERTIDIG ANLEGGSOMRÅDE TILBAKEFØRES TIL LANDBRUK
- MA/FLV — MIDLERTIDIG ANLEGGSOMRÅDE TILBAKEFØRES TIL FRILUFTSOMRÅDE

STREKSYMBOLER M.V.
- PLANENS BEGRENSNING
- FORMÅLSGRENSE
- GRENSE FOR RESTRIKSJONSOMRÅDE
- GRENSE FOR BEVARINGSOMRÅDE
- GRENSE FOR MIDLERTIDIG ANLEGGSOMRÅDE
- BYGGEGRENSE
- GRENSE FOR FAREOMRÅDE
- SIKTTREKANT
- REGULERT KANT KJØREBANE
- TURSTI
- AVKJØRSEL
- EIENDOMSGRENSE
- BYGGVERK MV SOM RIVES/FJERNES
- KULTURMINNER SOM DISPENSERES GJENNOM DENNE REGULERINGSPLAN
- KULTURMINNE FRA NYERE TID

MÅLESTOKK 1:2000

ILLUSTRASJON SKRAVUR FOR SKJÆRING/FYLLING
IKKE JURIDISK BINDENDE SKRAVUR

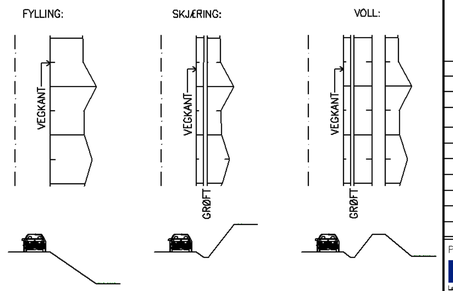

REGULERINGSPLAN FOR
Rv. 2 SLOMARKA - KONGSVINGER
i Sør-Odal og Kongsvinger kommuner

REVISJONER	SAKS.NR	DATO	SIGN
Revisjon etter offentlig ettersyn, jfr. planbeskrivelse		24.10.2008	OKR
Kulturminner til bevaring og disponering regulert inn		30.04.2008	OKR
SAKSBEHANDLING ETTER PLAN– OG BYGNINGSLOV			
OPPSTART REGULERING	SEPTEMBER 2005		OKR
OFFENTLIG ETTERSYN SLOMARKA – KONGSVINGER	31.05–13.07.2007		OKR
OFFENTLIG ETTERSYN SLOMARKA – MELSTRØM	18.06–16.07.2007		OKR
KUNNGJØRING			

Planen er utarbeidet av
RAMBØLL
Lørenskog 9, 2615 LILLEHAMMER
Tel: 61270500, Fax: 61270510, lillehammer@rambøll.no
Filnavn: U:\405099\

For
Statens vegvesen

Saksbeh:	TCHLIL	Sign:	TCHLIL	TEGN.NR
Arkiv:	–	Dato:	13.06.2007	R11
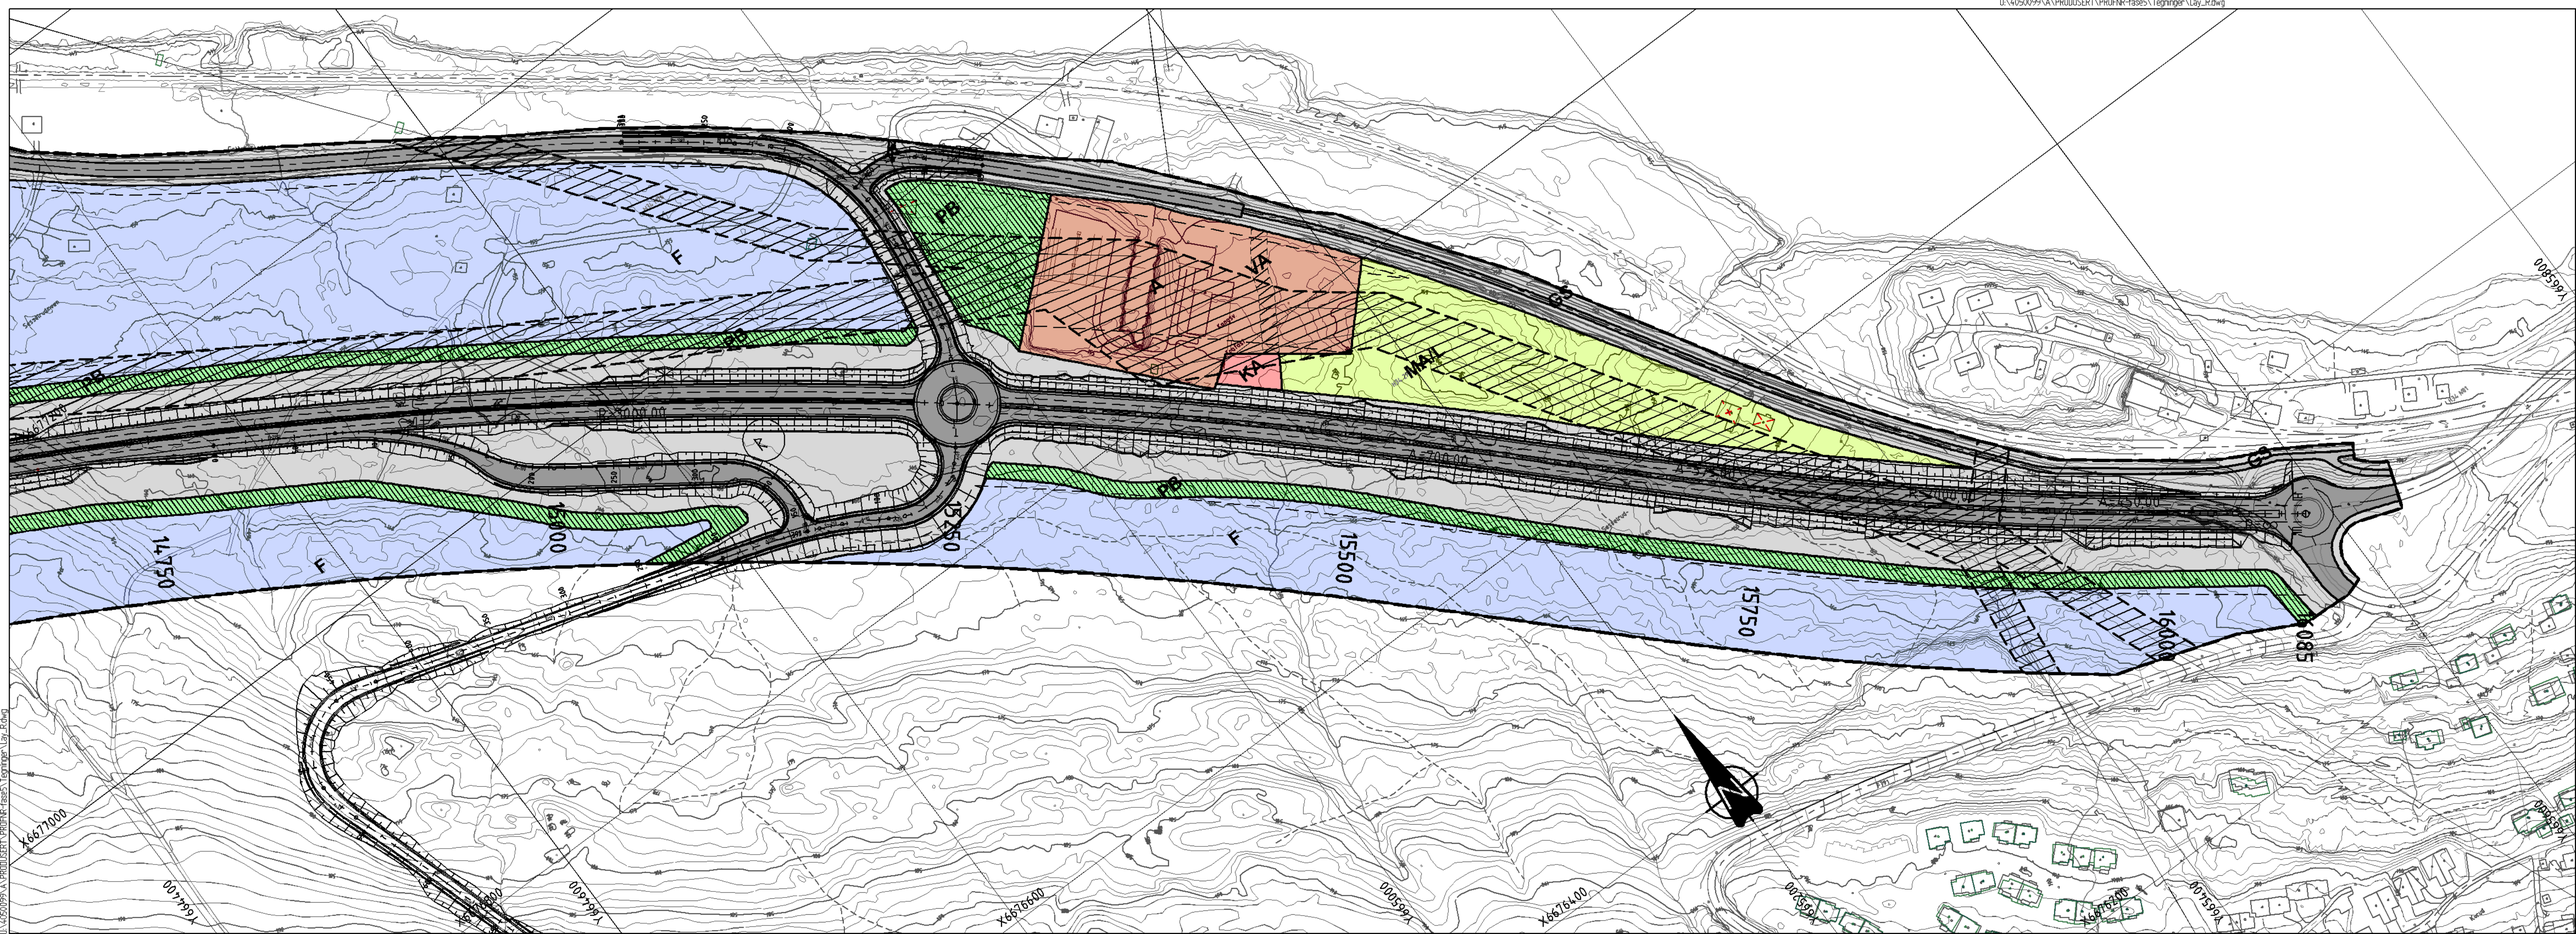
U:\405099\A\PRODUSERT\PROFNR-fase5\Tegninger\Lay_R.dwg