

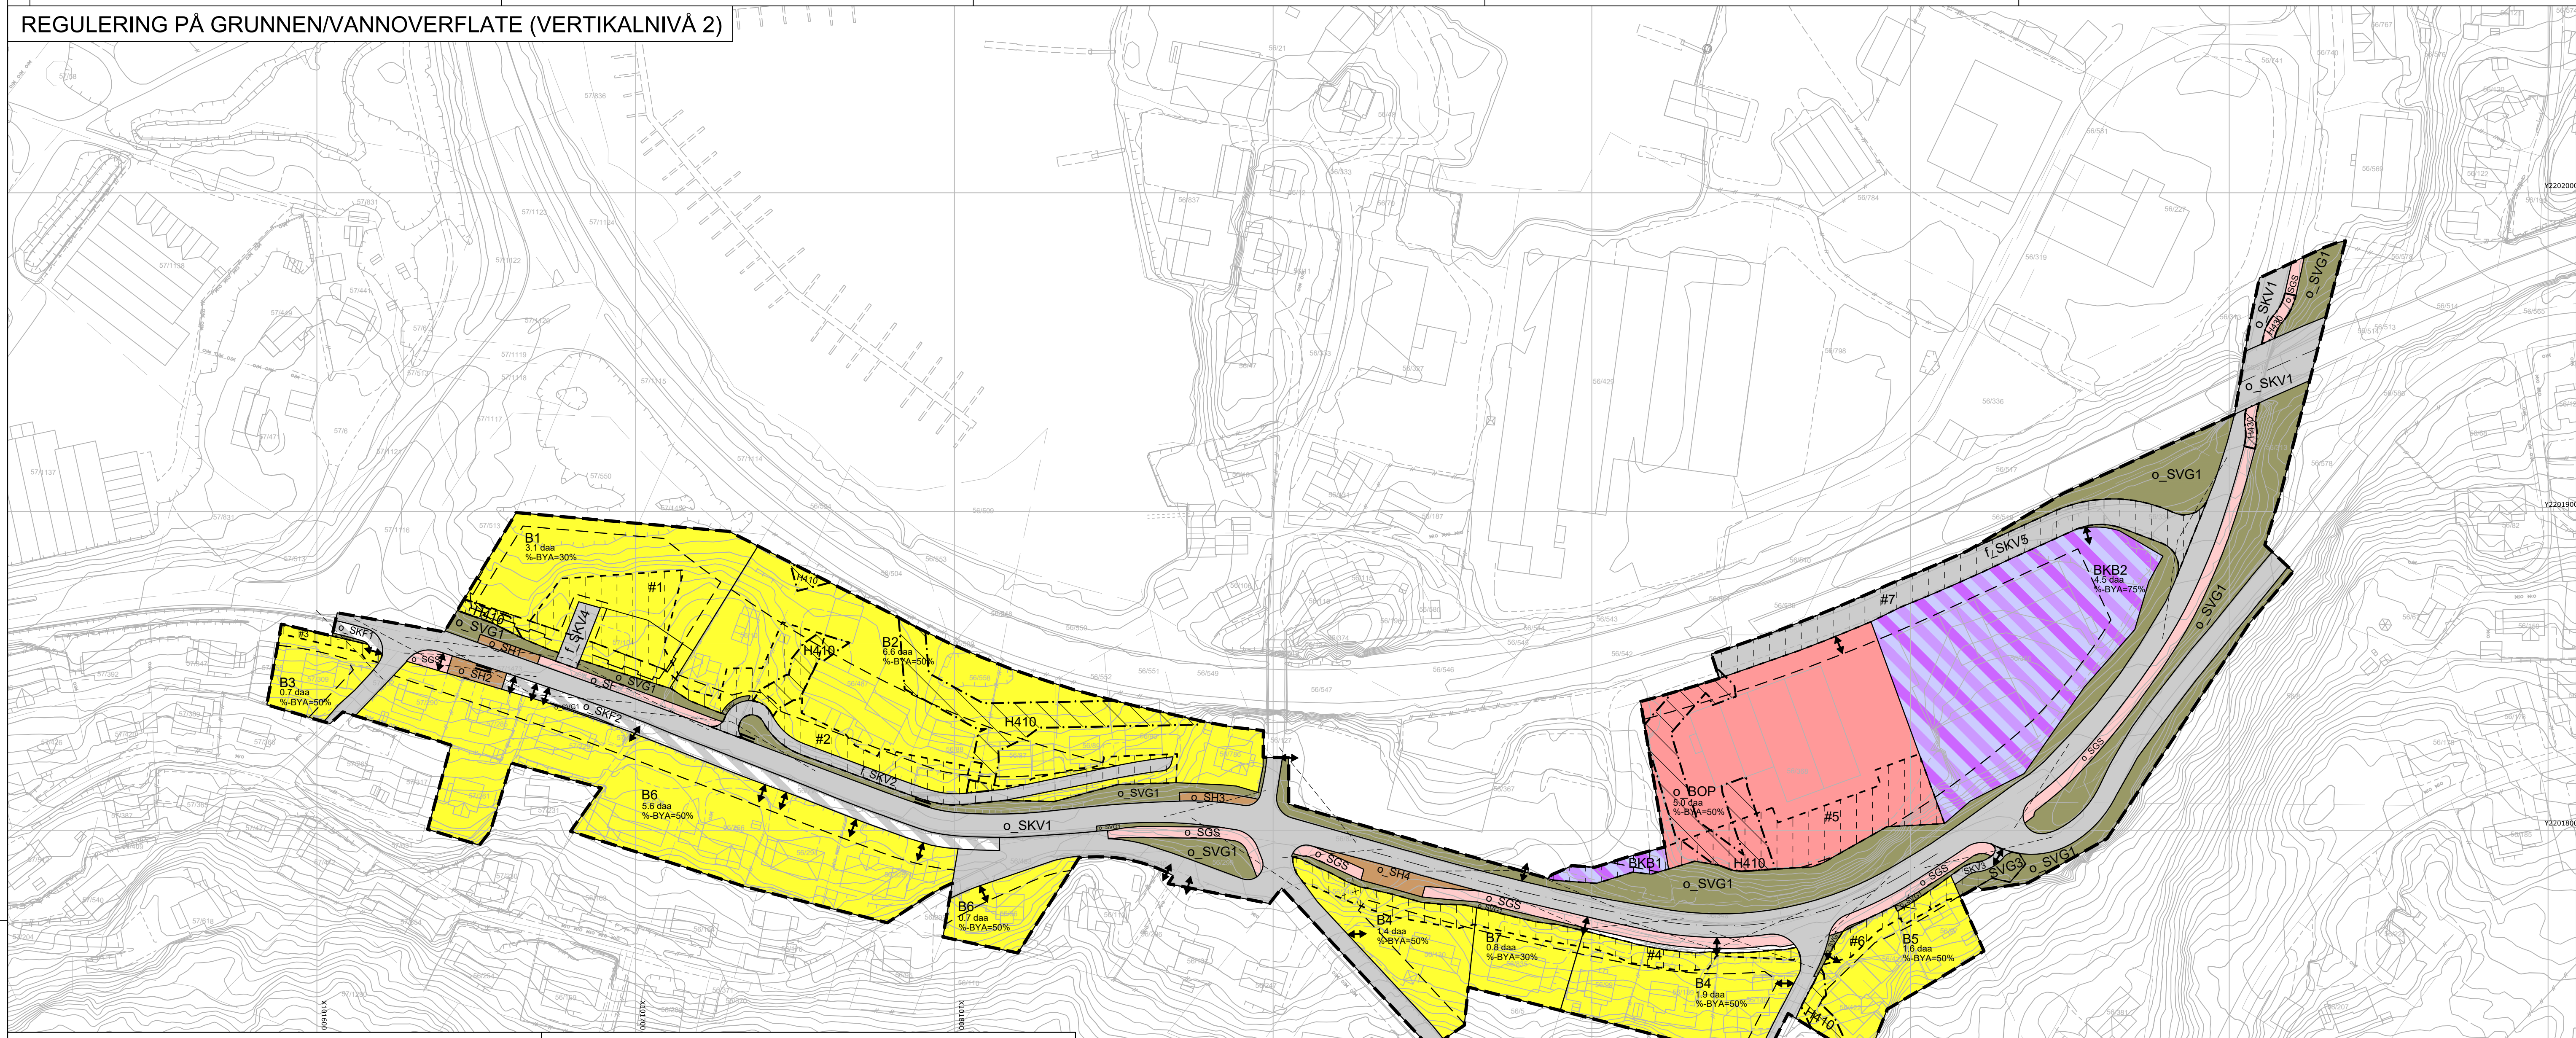


REGULERING PÅ GRUNNEN/VANNOVERFLATE (VERTIKALNIVÅ 2)

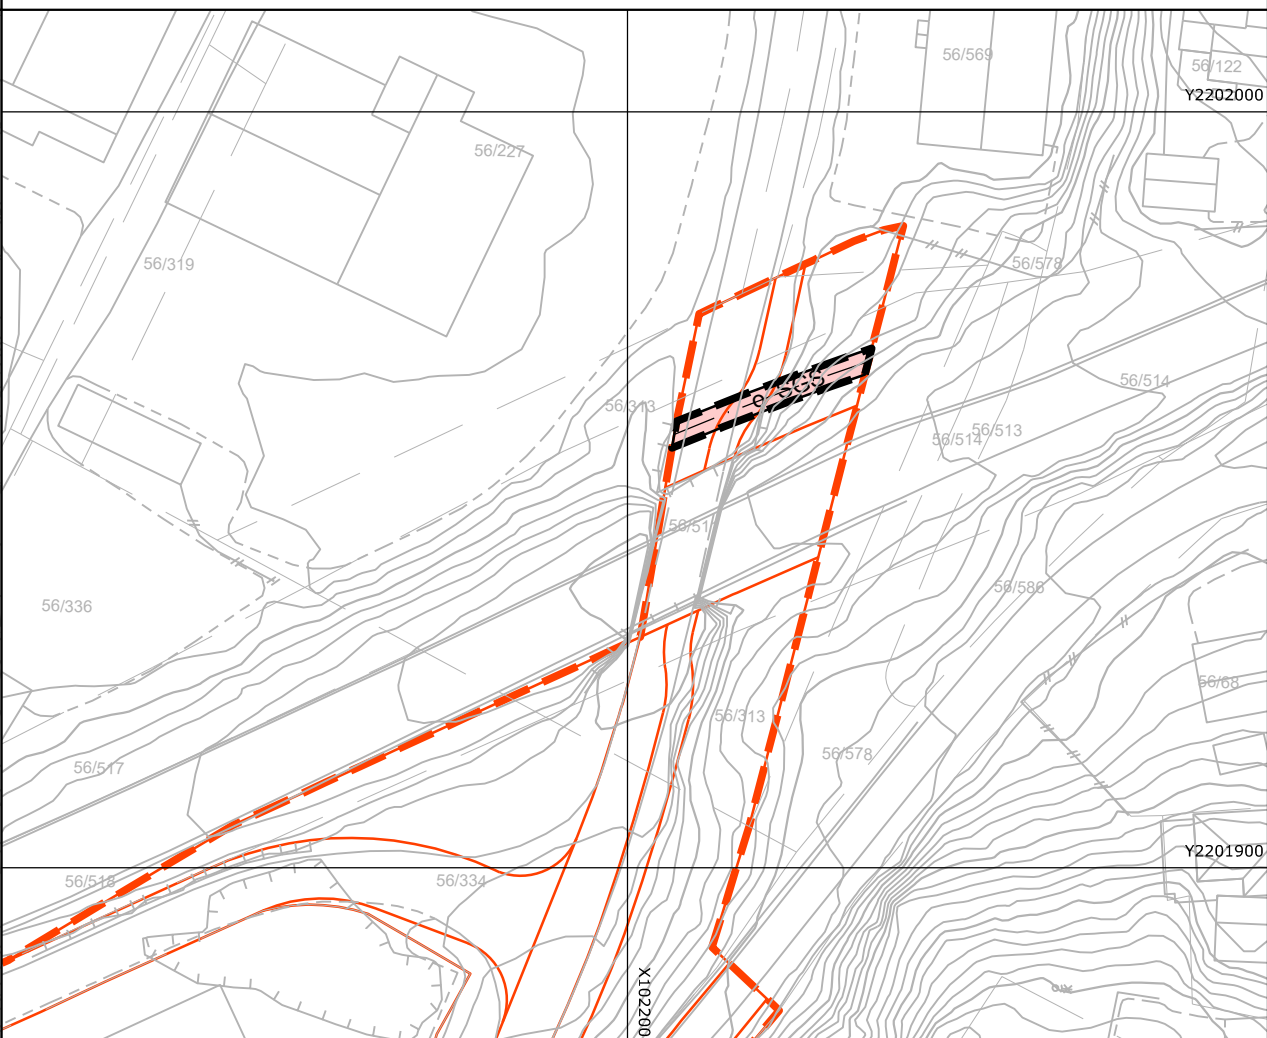

REGULERING UNDER GRUNNEN (KULVERT), VERTIKALNIVÅ 1

REGULERING OVER GRUNNEN (BRU), VERTIKALNIVÅ 3

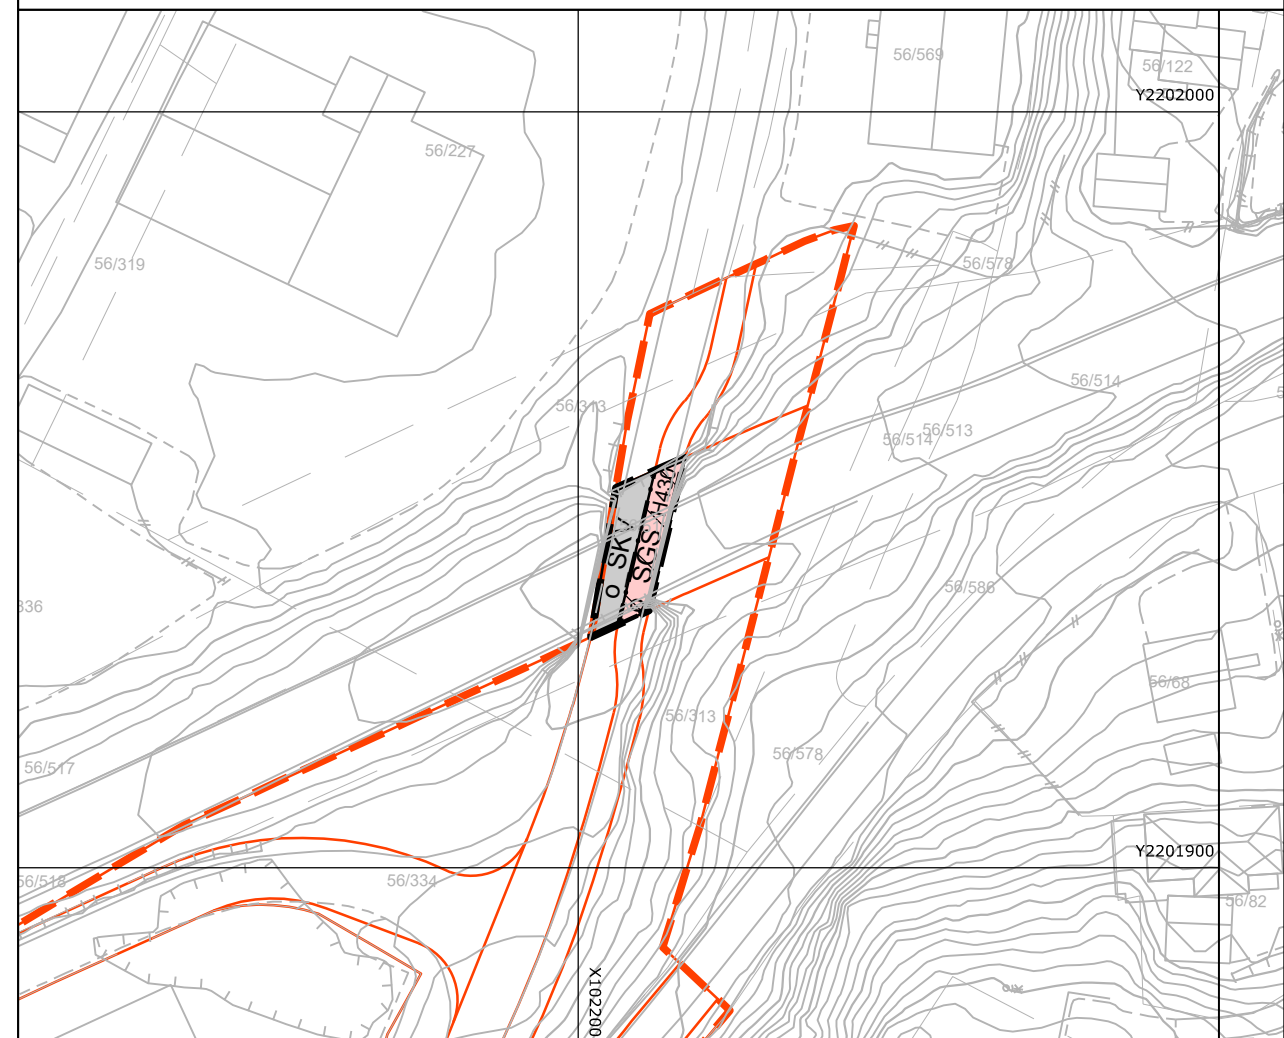

Tegnforklaring

Reguleringsplan PBL 2008

§12-5. Nr. 1 - Bebyggelse og anlegg

- B Boligbebyggelse
- BOP Offentlig eller privat tjenesteyting
- BKB Forretning/kontor/industri

§12-5. Nr. 2 - Samferdselsanlegg og teknisk infrastruktur

- SKV Kjøreveg
- SF Fortau
- SGS Gang-/sykkelveg

§12-6 - Hensynssoner

- SVG Annen veggrunn - grøntareal
- SH Holdeplass/plattform
- SKF Kombinerende formål for samferdselsanlegg og/eller teknisk infrastrukturtraseer
- H410 Krav vedrørende infrastruktur
- H430 Rekkefølgekrav infrastruktur

§12-7 - Bestemmelsesområder

- # Anlegg- og riggområde

Linjesymbol

- RpGrense
- Formålgrense
- Regulert tomtegrense
- Bestemmelsegrense
- Byggegrense
- Bebyggelse som forutsettes fjernet
- Regulert senterlinje
- Friskiltlinje
- Regulert støyskjerm
- Grense for infrastruktursoner


Punktsymboler

- Avkjørsel - både inn og utkjøring
- Stenging av avkjørsel

Illustrasjoner

- Planens begrensning - på grunnen
- Formålgrense - på grunnen

Kilde for basiskart: Norge digitalt
 Dato for basiskart: Januar 2019
 Ekvidistans: 1 m
 Kartmålestokk: 1:1000

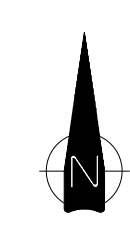

Revisjon	Dato	Saksnr.	Signatur
A. Endringer etter intern kvalitetssikring og planmette 3	04.04.2019		JØHNNJ

Forslag til detaljregulering Fv. 12 Kongsveien - Mercurveien			
Saksbehandling i følge plan- og bygningsloven	Dato	Saksnr.	Signatur
Dato for oppstartsmøte	07.02.2018	17/91816	A.Knutssøn
Kunngjøring oppstart av reguleringsplanarbeid	02.03.2018	17/91816	A.Knutssøn
Vedtatt om høring og offentlig ettersyn			
Periode for høring og offentlig ettersyn			
Vedtatt kommunestyret			
Dato: 03.12.2018		Utarbeidet av: John B. Njanga	
PRDF - nummer: 503679R01		Saksbehandler: Anne Knutssøn	
Tegningsnummer: R001A			