


TEGNFØRKLARING

	Reguleringsgrense
	Driftsgrense
	Palle n/ dybde 4,0-5,5m (angitt tall= pallhøyde i meter)
	Palle n/ dybde ca. 8,5m (angitt tall= pallhøyde i meter)
	Nye høydelinjer
	Grøft
	Renne
	Sikringsgerde
	Jordlager

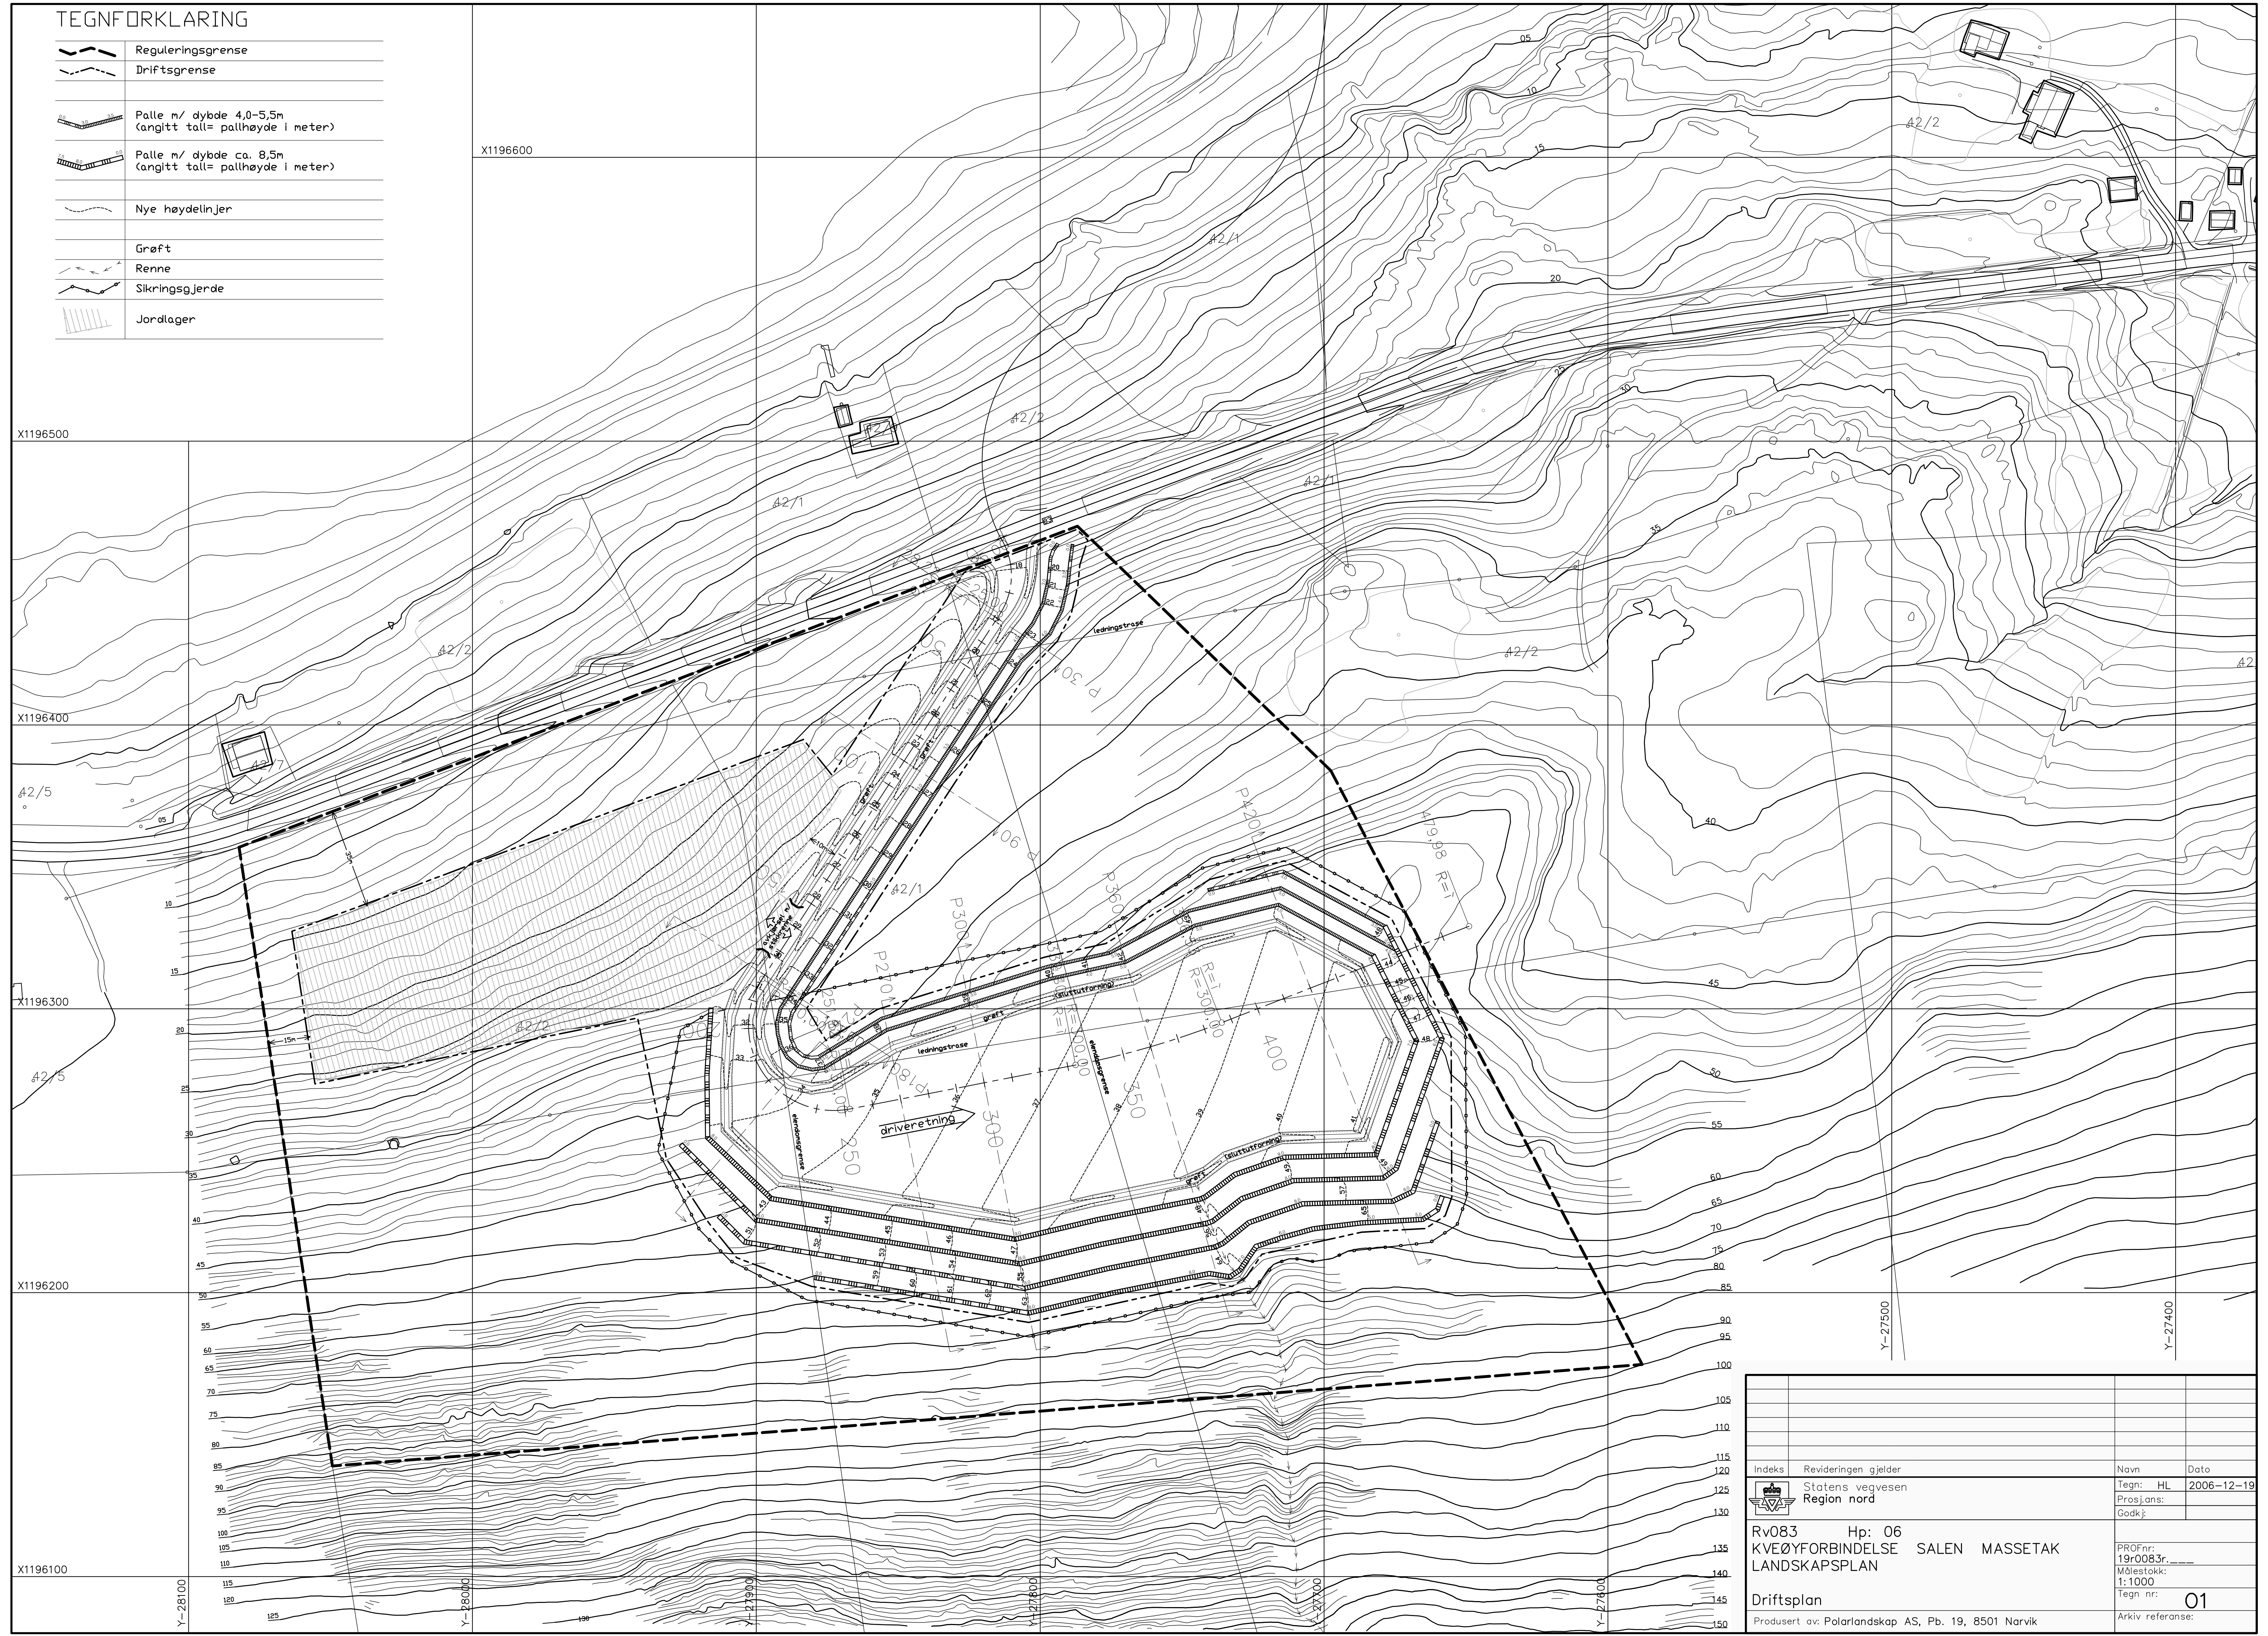

Indeks	Revideringen gjelder	Navn	Dato
	Statens vegvesen	Tegn: HL	2006-12-19
	Region nord	Prosjans:	
		Godkj:	
Rv083	Hp: 06	PRØFnr:	
KVEØYFORBINDELSE SALEN MASSETAK		19r0083r	
LANDSKAPSPLAN		Målestokk:	
		1:1000	
Driftsplan		Tegn nr:	01
Produert av: Polarlandskap AS, Pb. 19, 8501 Narvik		Arkiv referanse:	