



Profiler M 1:500


P 30

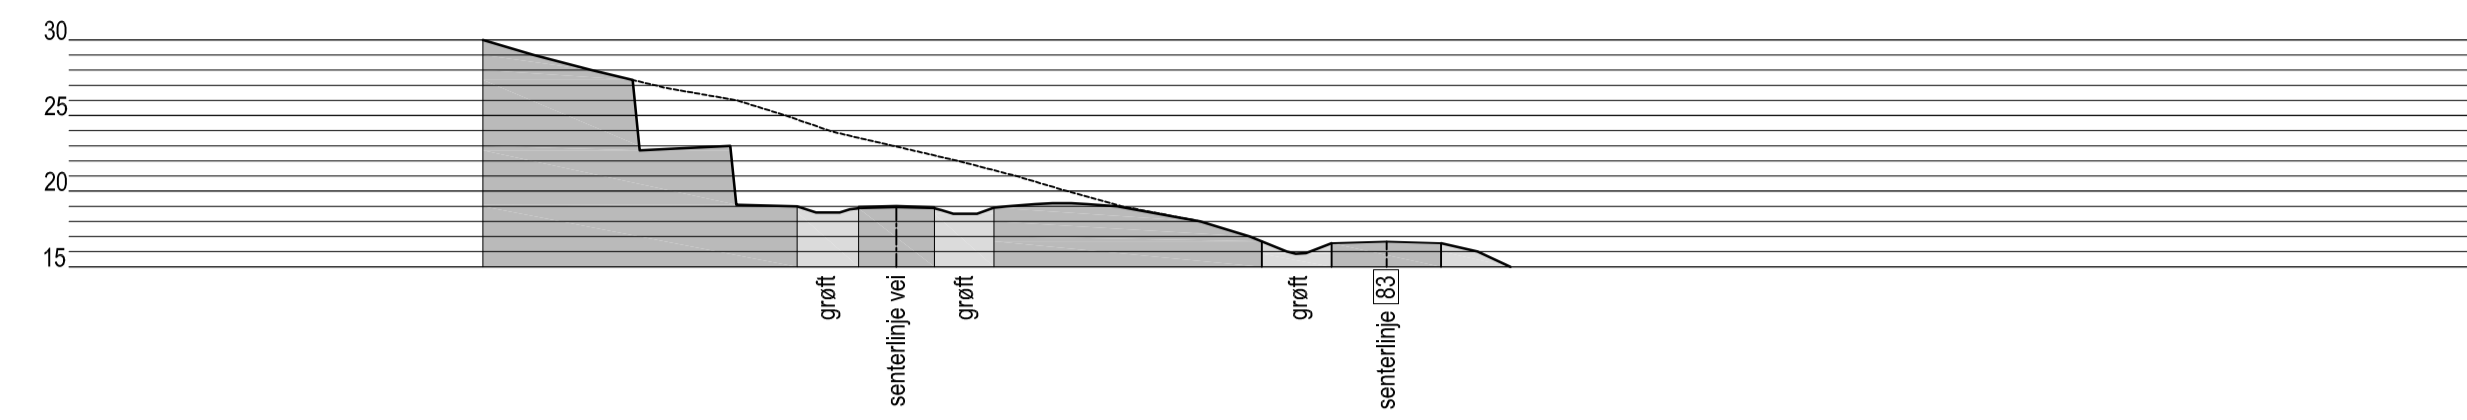


P 90

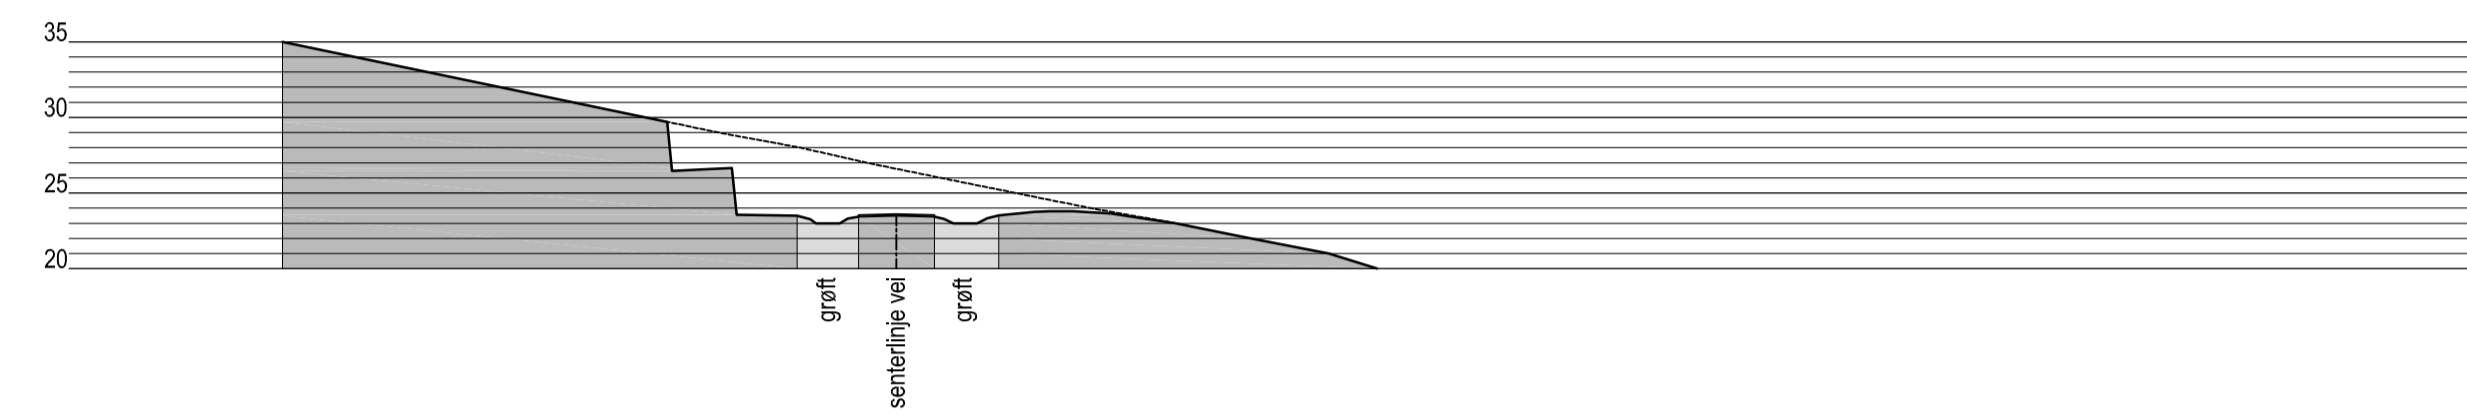


P180

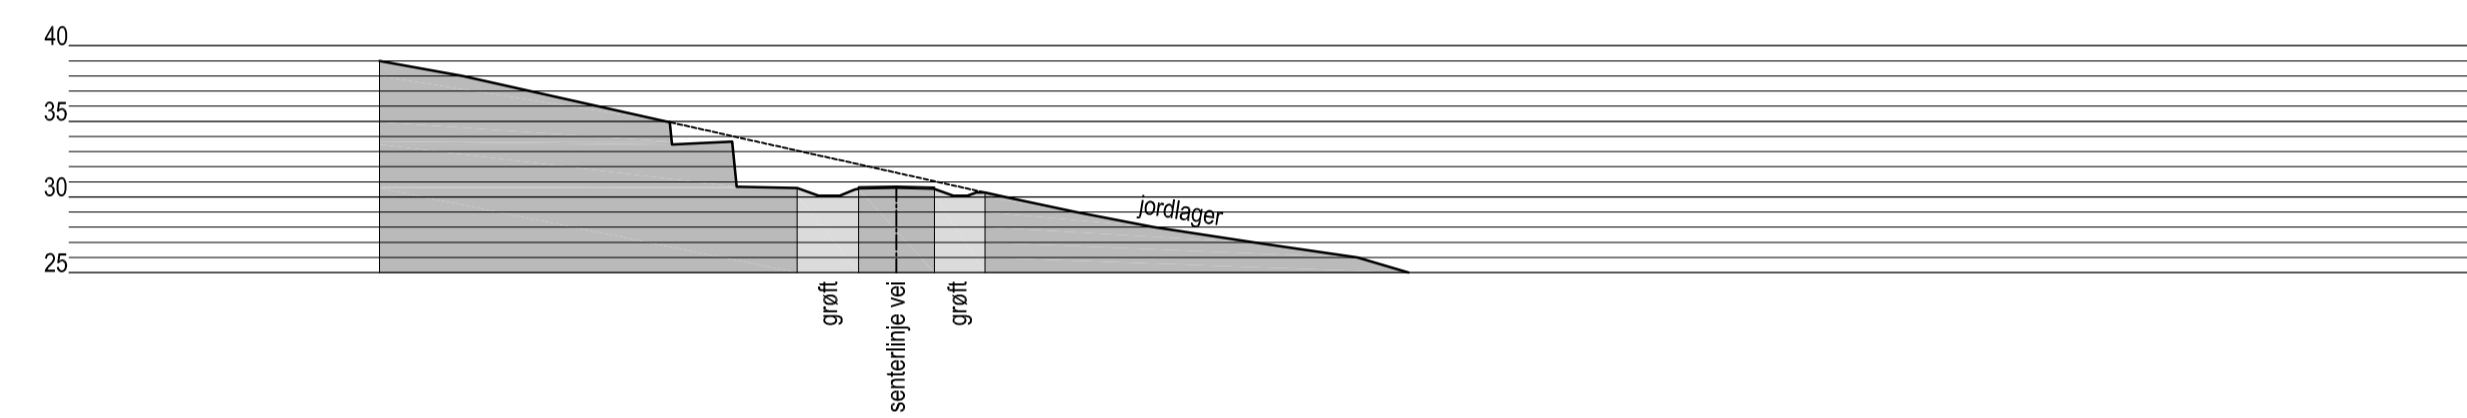


P225

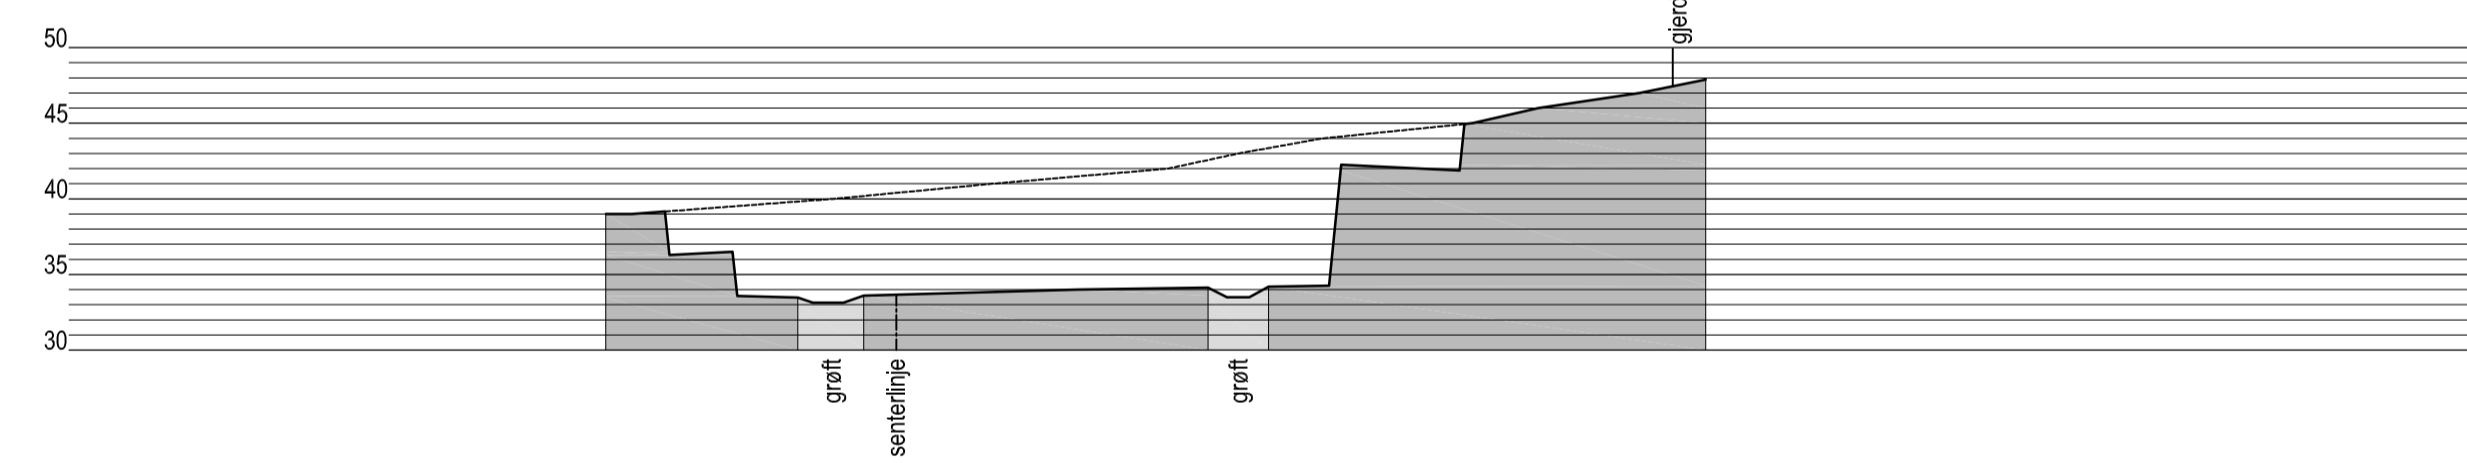


P270

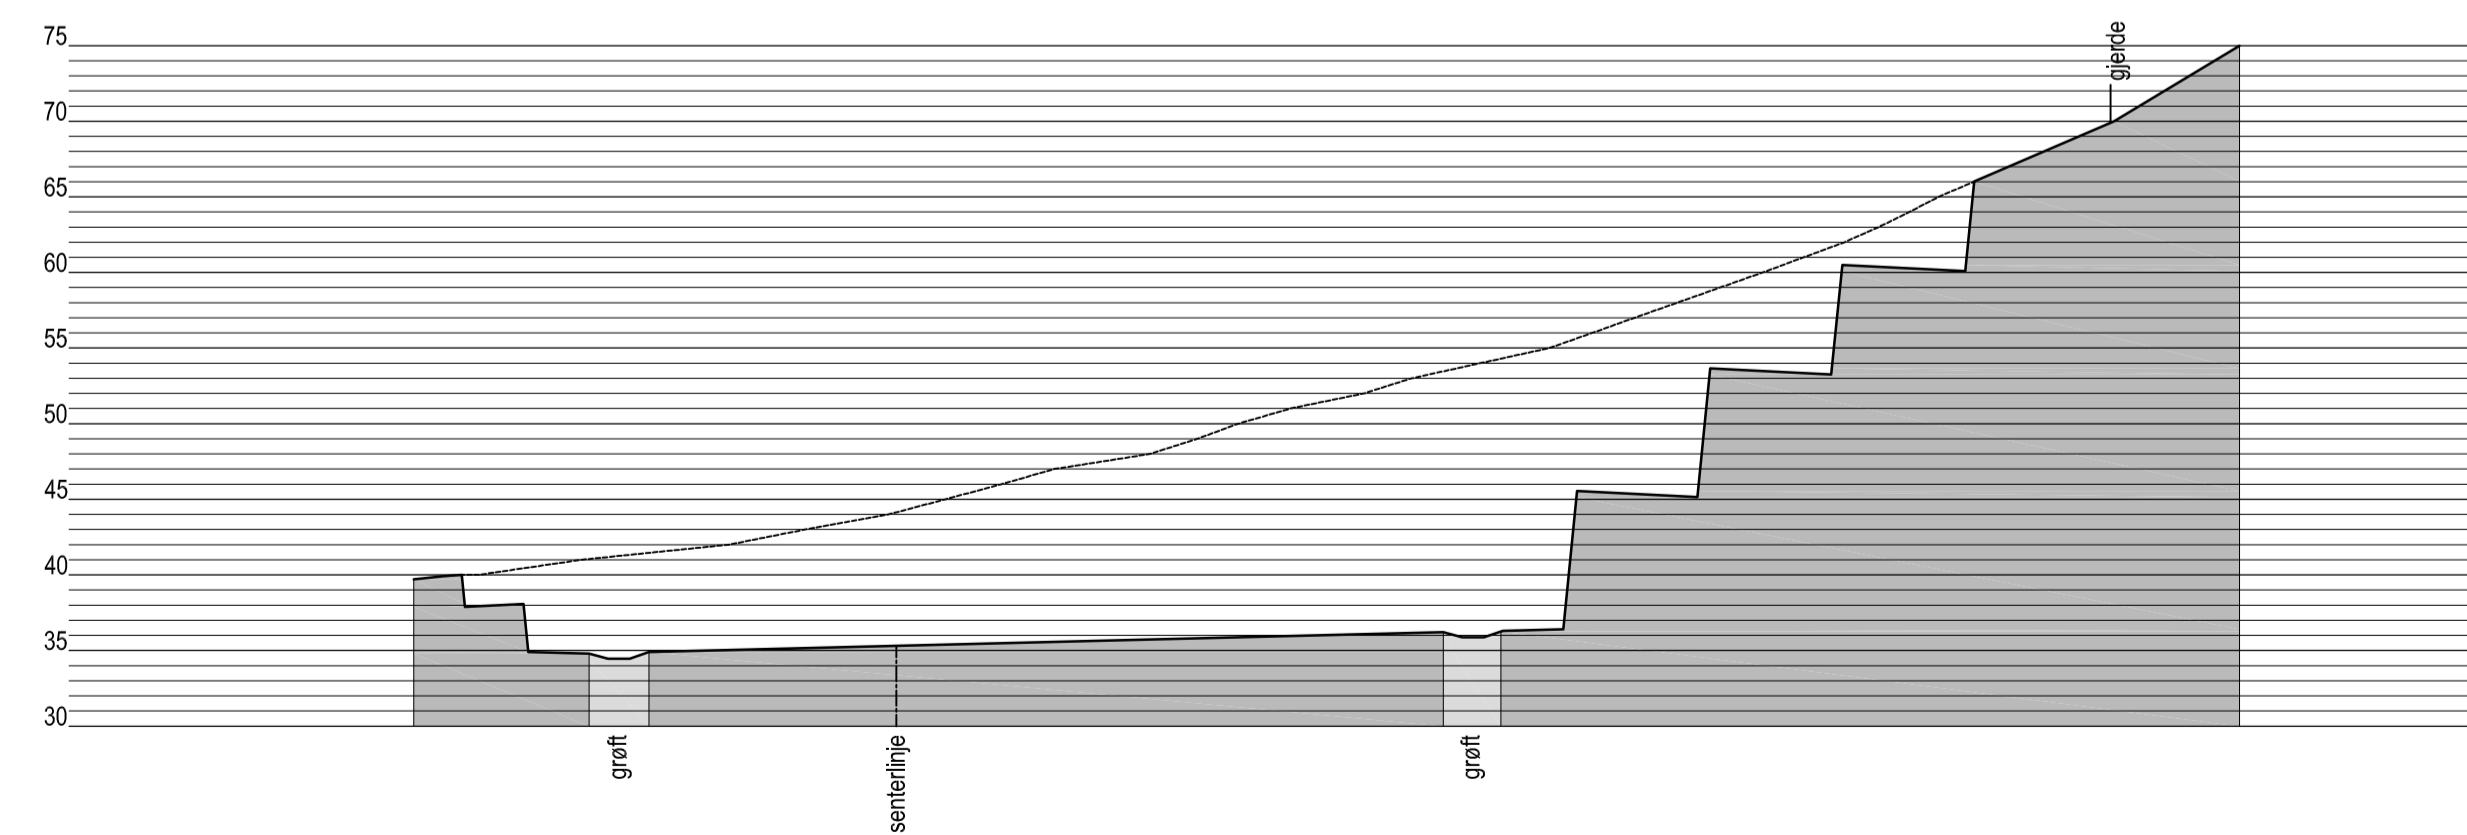


P300

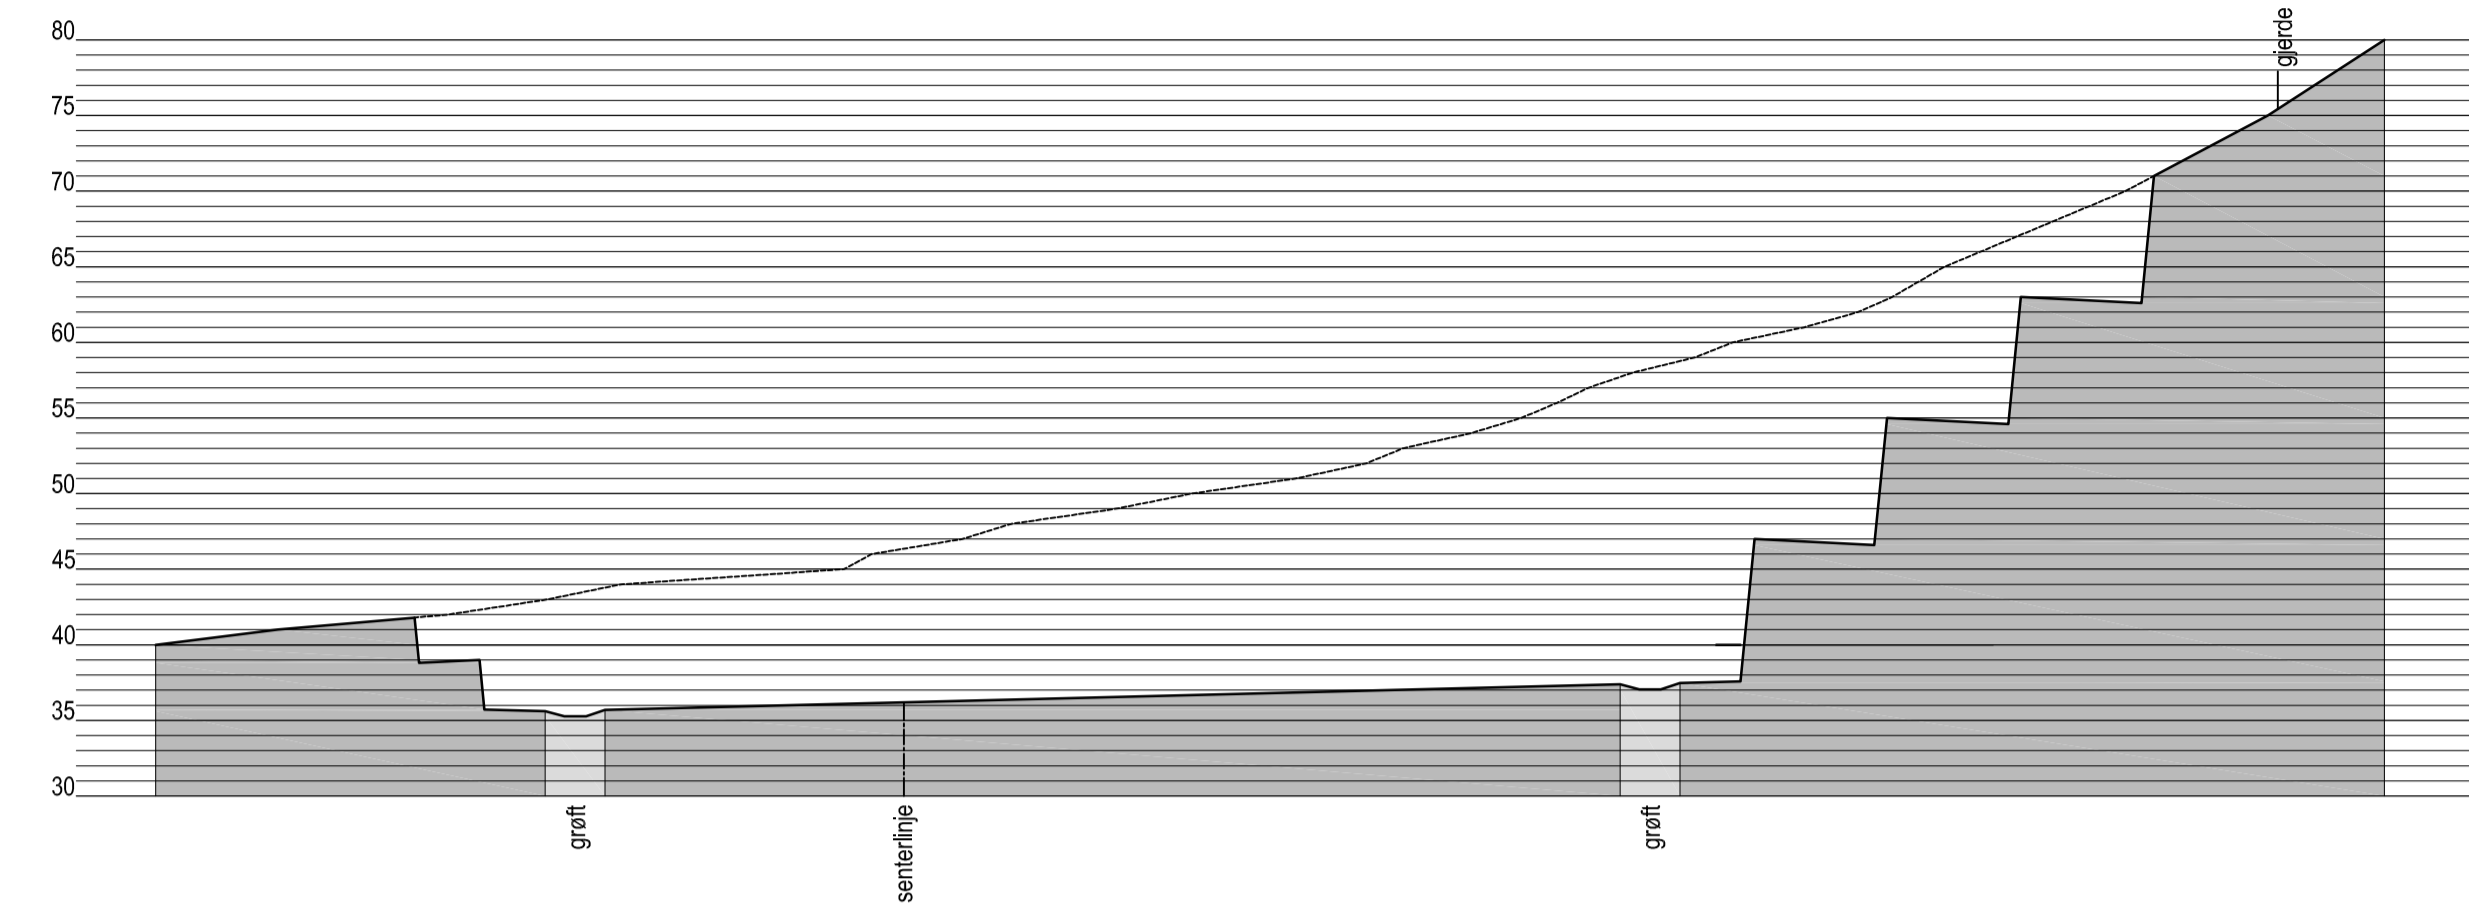

P360

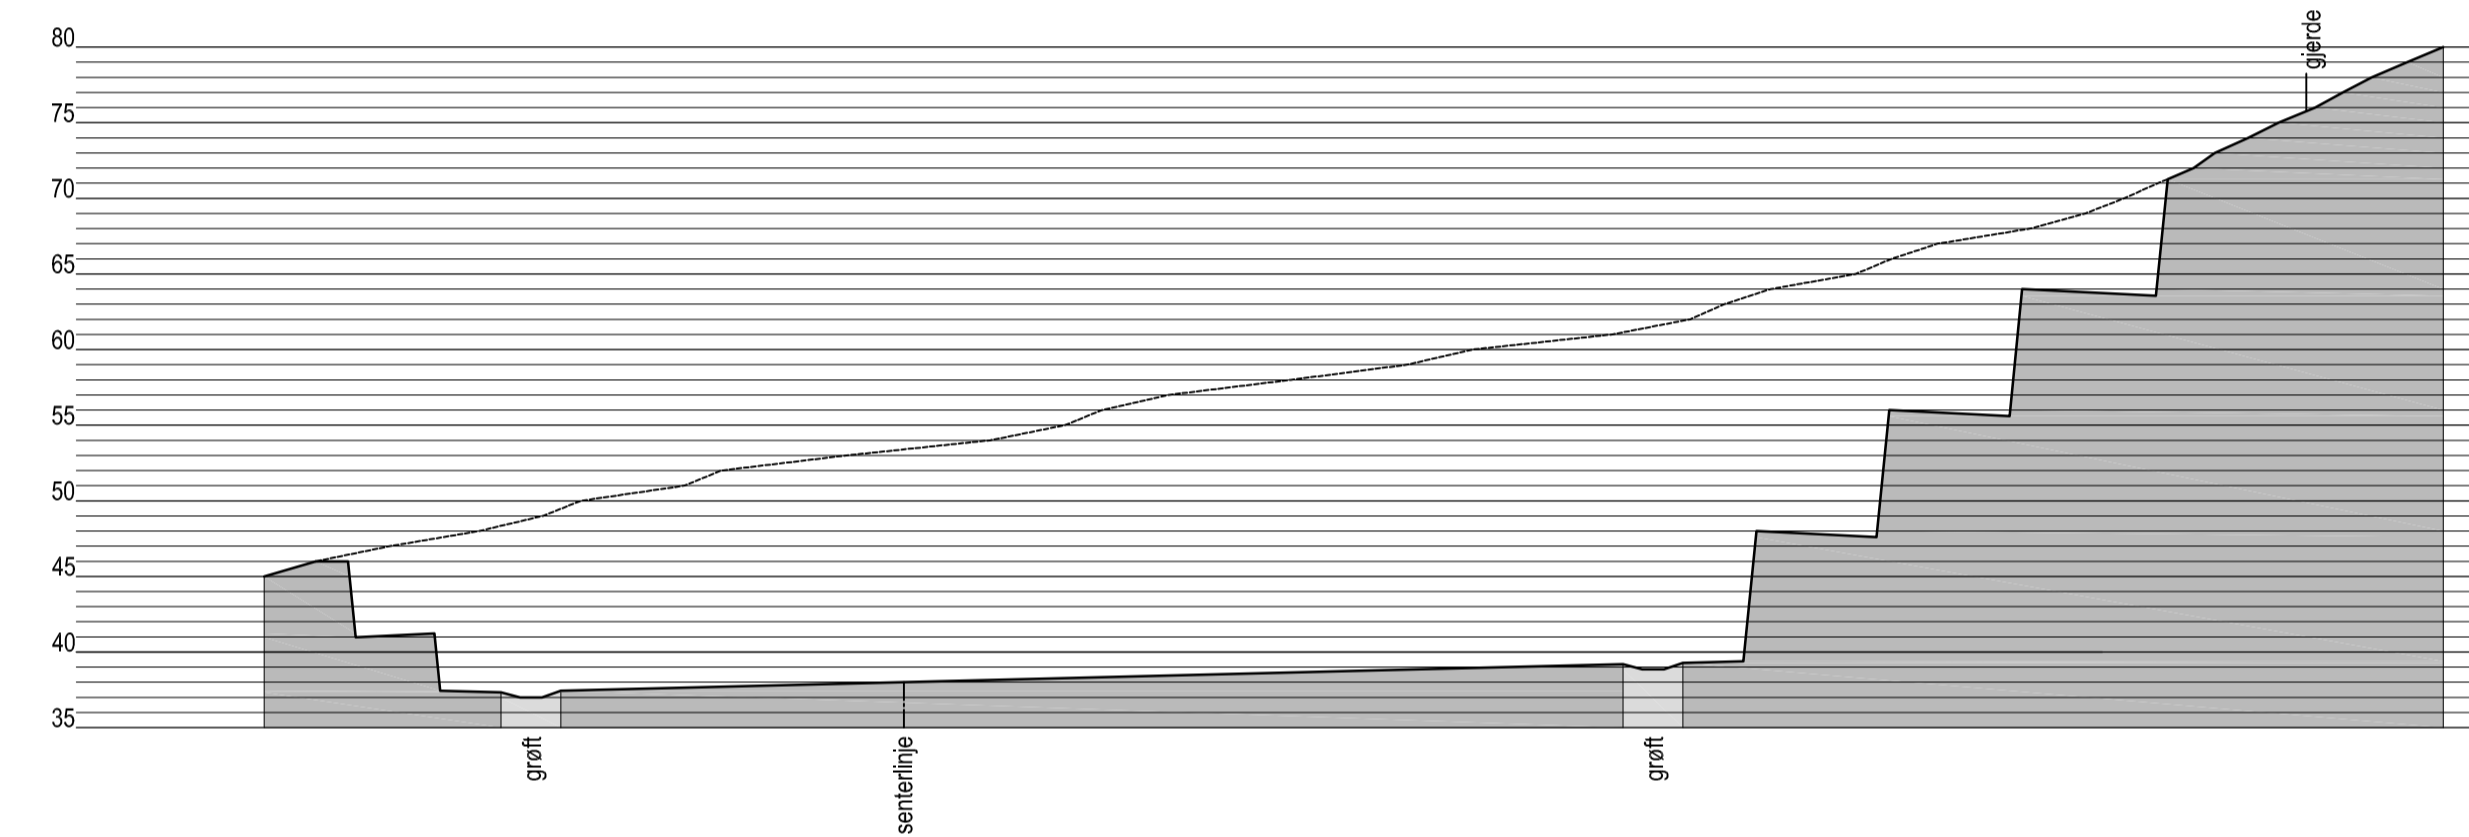

P420

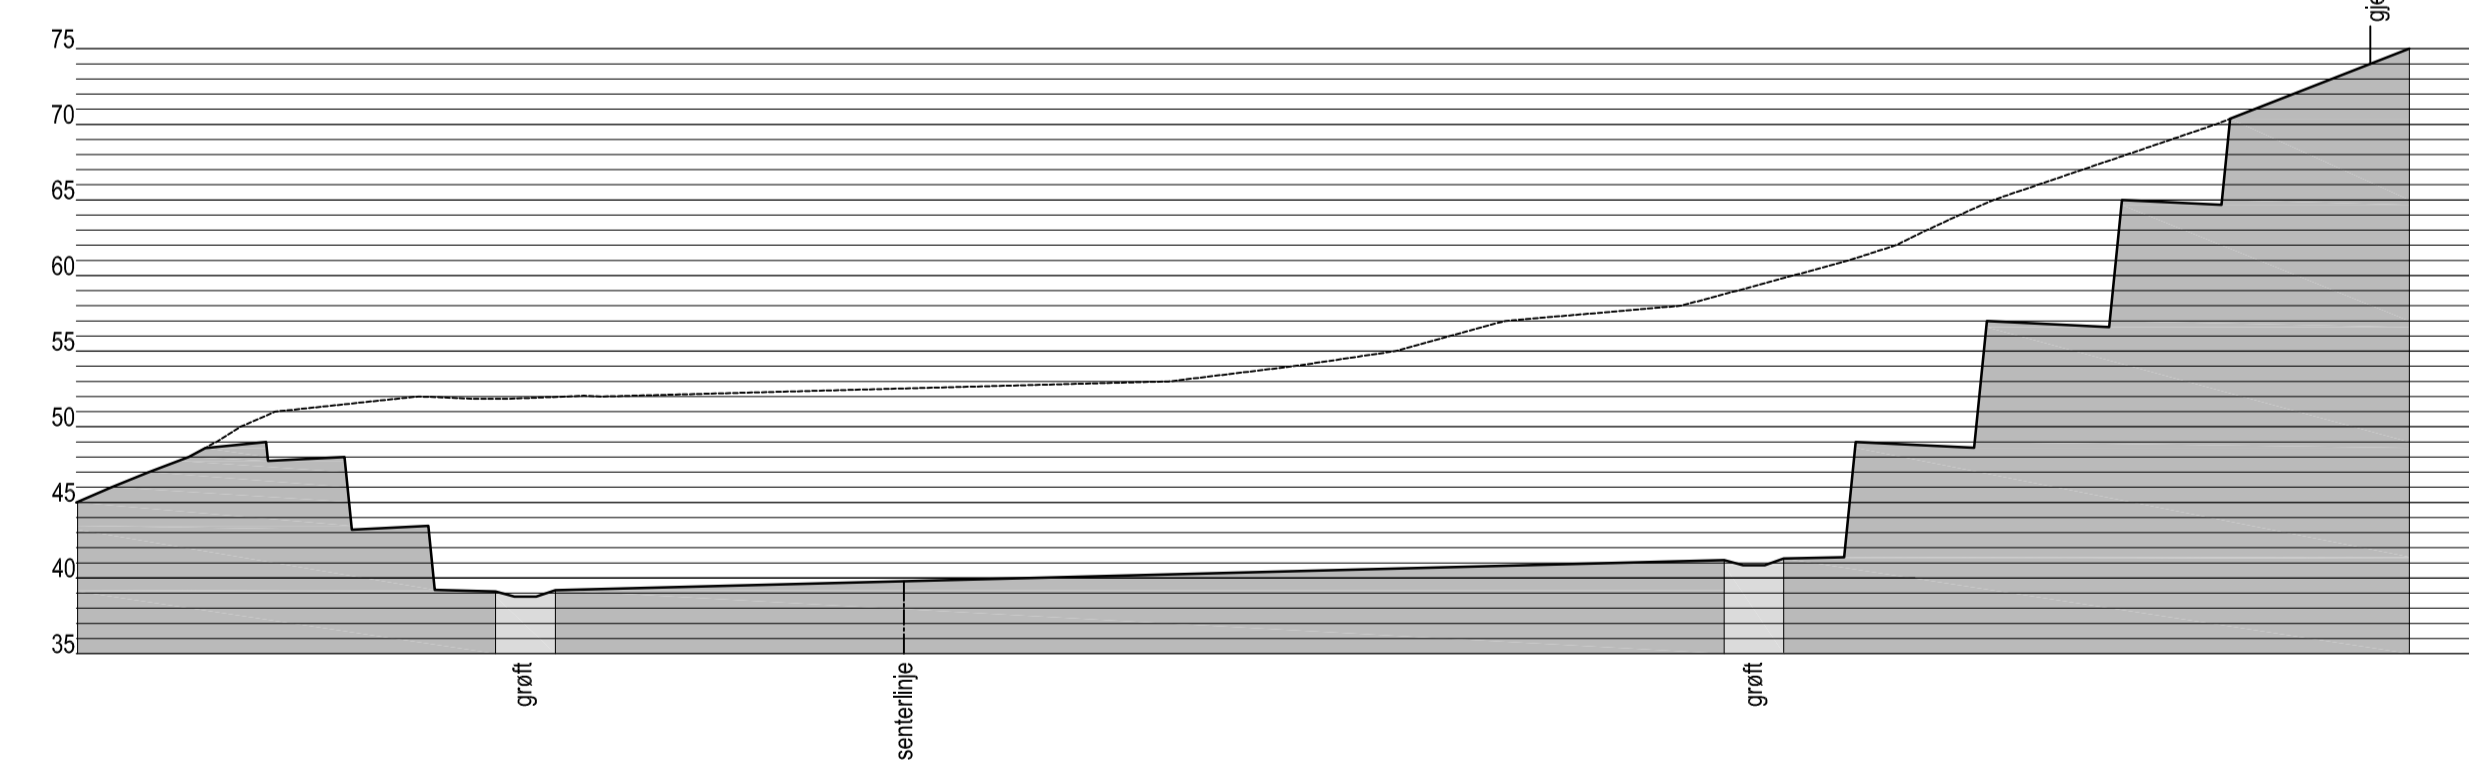

Indeks	Revideringen gjelder	Navn	Dato
	Statens vegvesen	Tegn: HL	2006-12-19
	Region nord	Prosjans:	
		Godkj:	
Rv083	Hp: 06	PROFnr:	
KVEØYFORBINDELSE SALEN MASSETAK		19r0083r.---	
LANDSKAPSPPLAN		Målestokk:	
		1:500	
Detaljplan: profiler		Tegn nr:	U1
Produsert av: Polarlandskap AS, Pb. 19, 8501 Narvik		Arkiv referanse:	