



PROFIL NR.	20	50	100	150	200	250	250
HOR.KURV.	R=∞	A=35	R=∞	A=115,91	R=∞	A=115,91	R=∞
BREDEDEUTV.	0,00m	0,00m	0,00m				
TVERRFALL	H.k.j.b.k. 0%	3,0%	3,0%				
	V.k.j.b.k.						
OVERBYGN.T.				89CM			

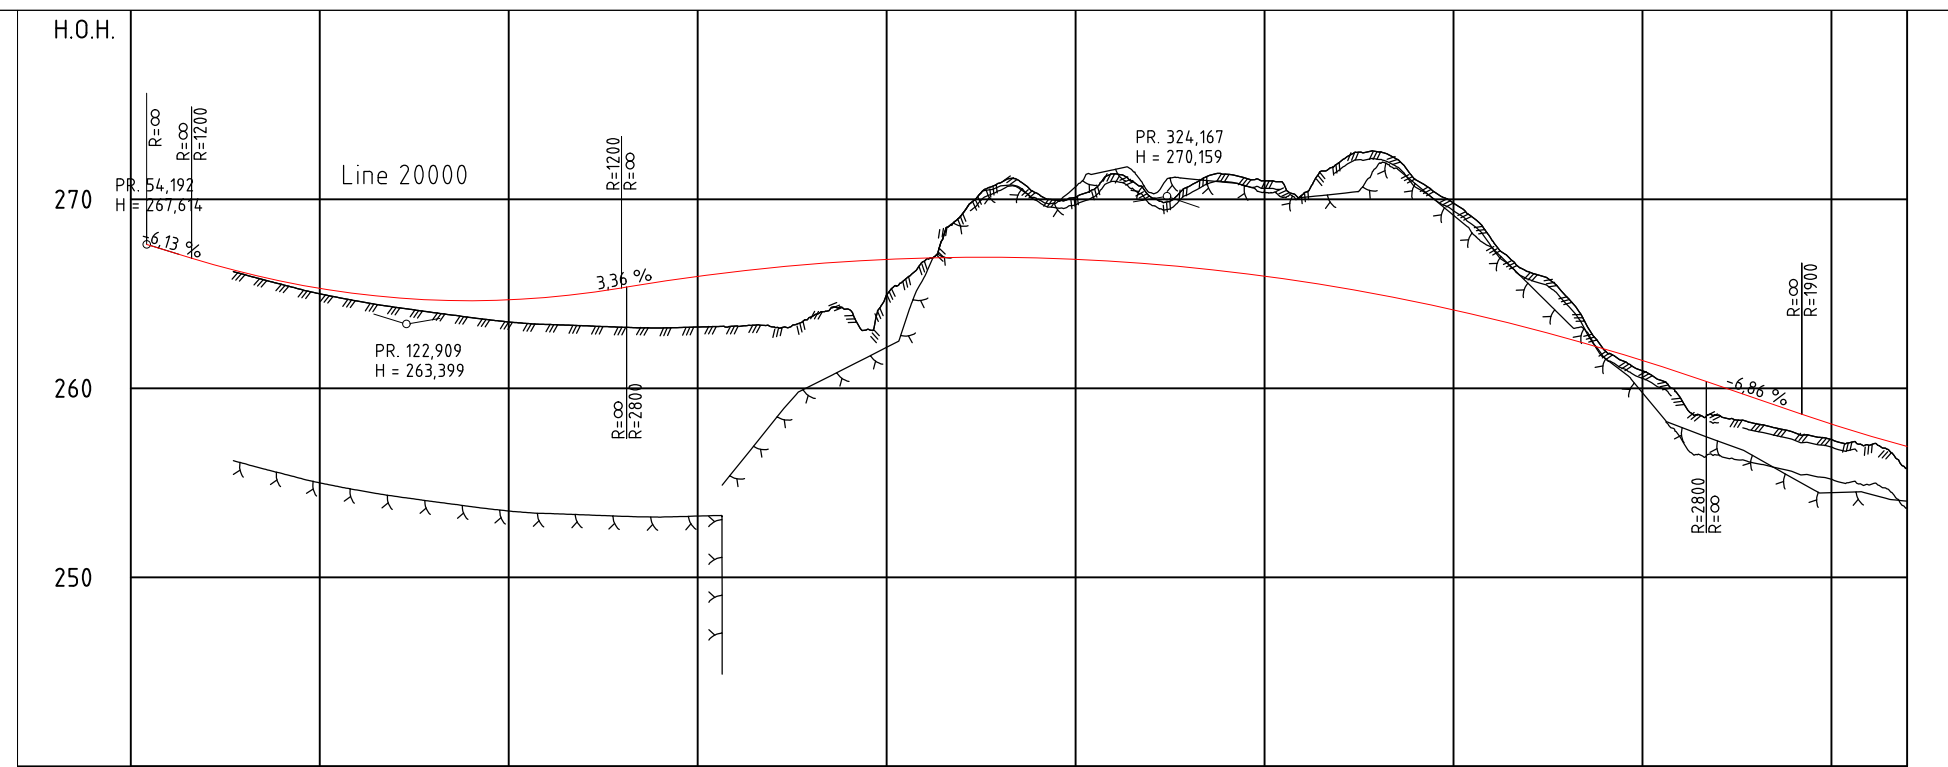


PROFIL NR.	50	100	150	200	250	300	350	400	450	500	520
HOR.KURV.	R=∞	A=134,164	R=500	A=134,164	R=∞	A=211,873	R=∞	A=190	R=500	A=190	R=275
BREDEDEUTV.			0,25m	0,25m						0,4m	0,4m
TVERRFALL	H.k.j.b.k.	3,0%	3,0%	3,0%	8,0%	8,0%	3,0%	3,0%	6,0%		6,0%
	V.k.j.b.k.										
OVERBYGN.T.					89CM						

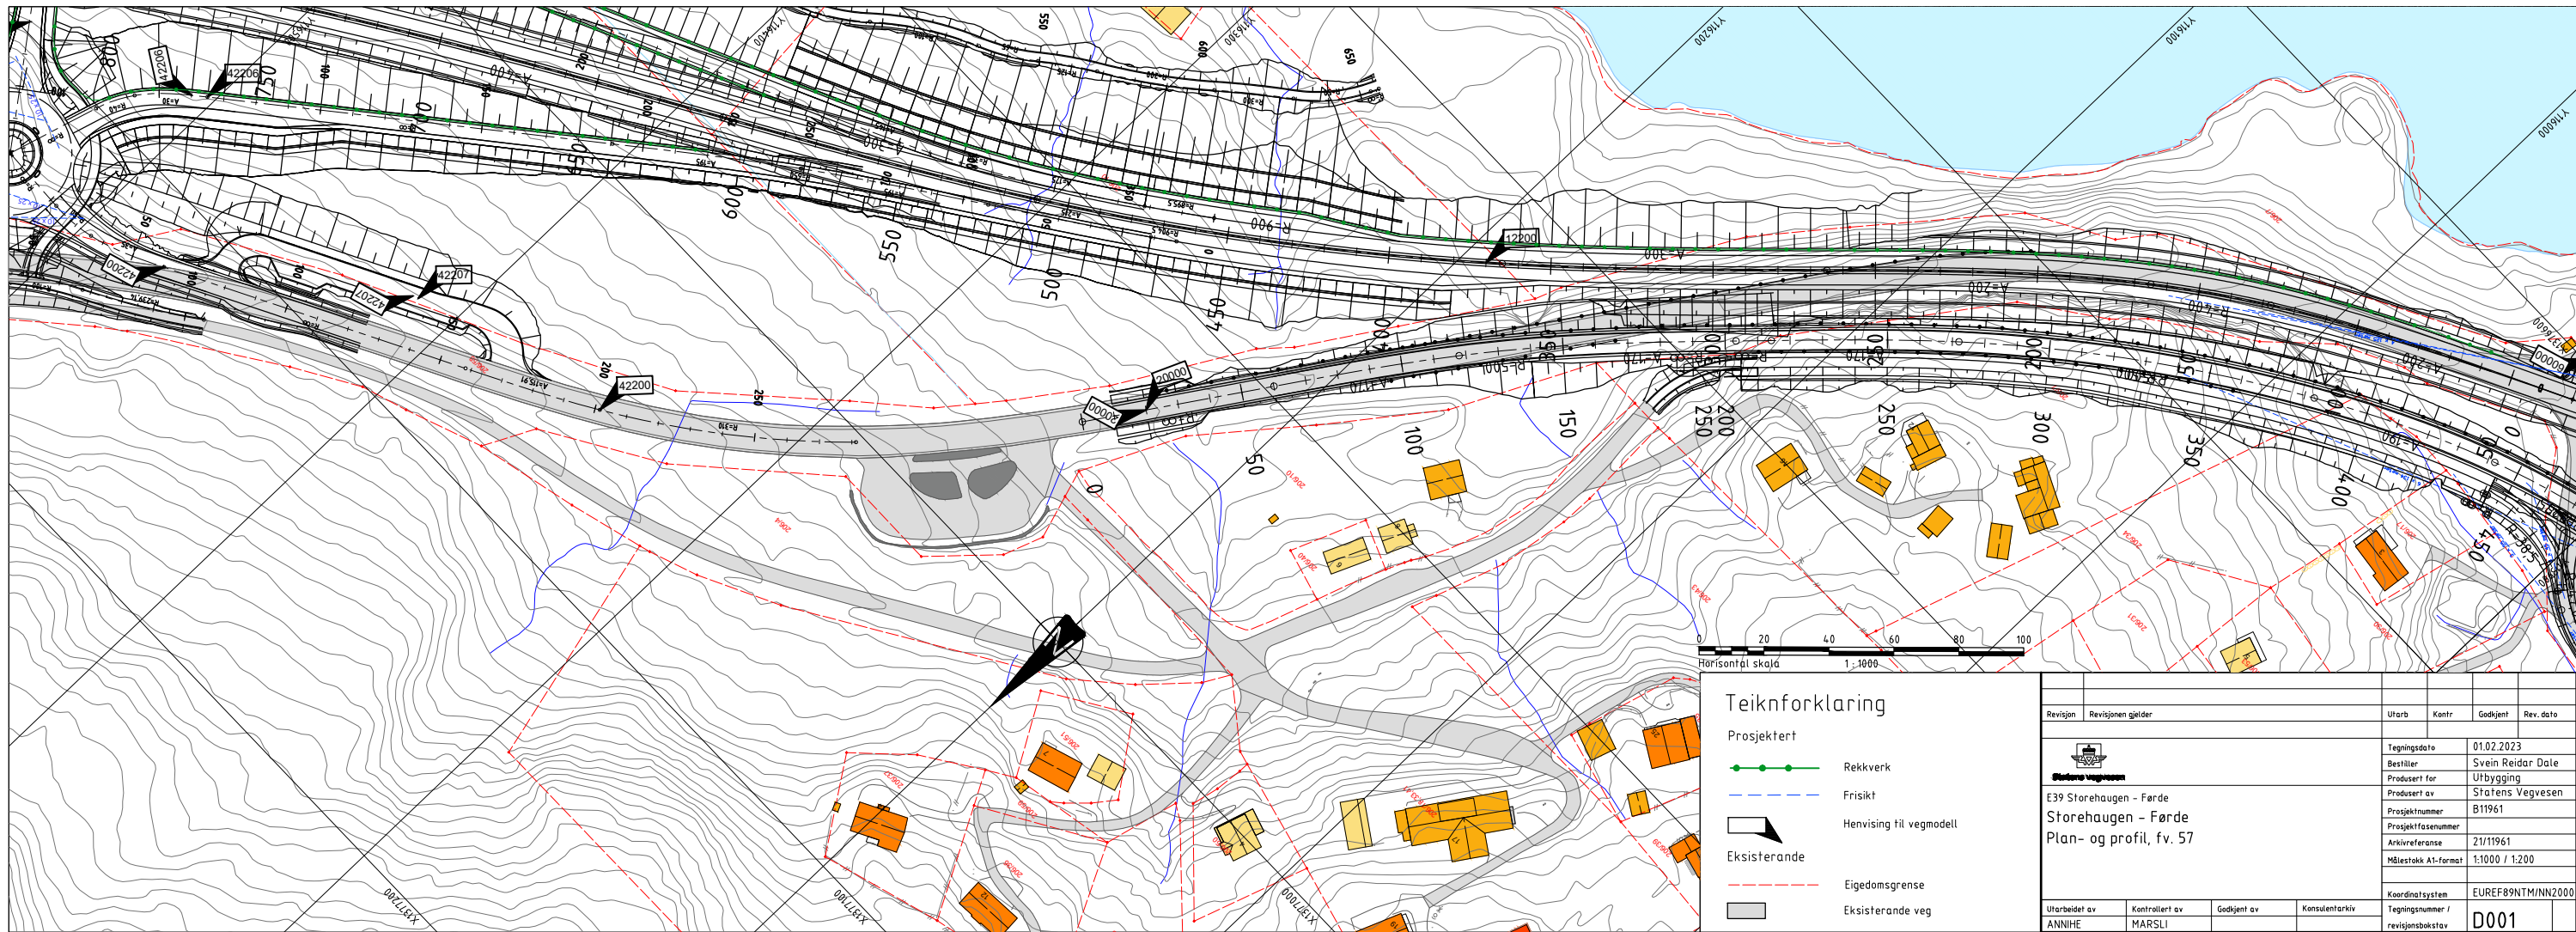


Teiknforklaring

- Projektert
 - Rekkverk
 - Frisikt
 - Hensiving til vegmodell
- Eksisterende
 - Eigedomsgranse
 - Eksisterende veg

Revisjon	Revisjonen gjelder	Utarb	Kontr	Godkjent	Rev. dato
E39 Storehaugen - Førde					
Storehaugen - Førde					
Plan- og profil, fv. 57					
Tegningsdato		01.02.2023			
Bestiller		Svein Reidar Dale			
Produsert for		Utbygging			
Produsert av		Statens Vegvesen			
Prosjektnummer		B11961			
Prosjektfasennummer					
Arkivreferanse		21/11961			
Målestokk A1-format		1:1000 / 1:200			
Koordinatsystem		EUREF89NTM/MNN2000			
Tegningsnummer / revisjonsboksnavn		D001			
Utarbeidet av	Kontrollert av	Godkjent av	Konsulentarkiv		
ANNIHE	MARSLI				

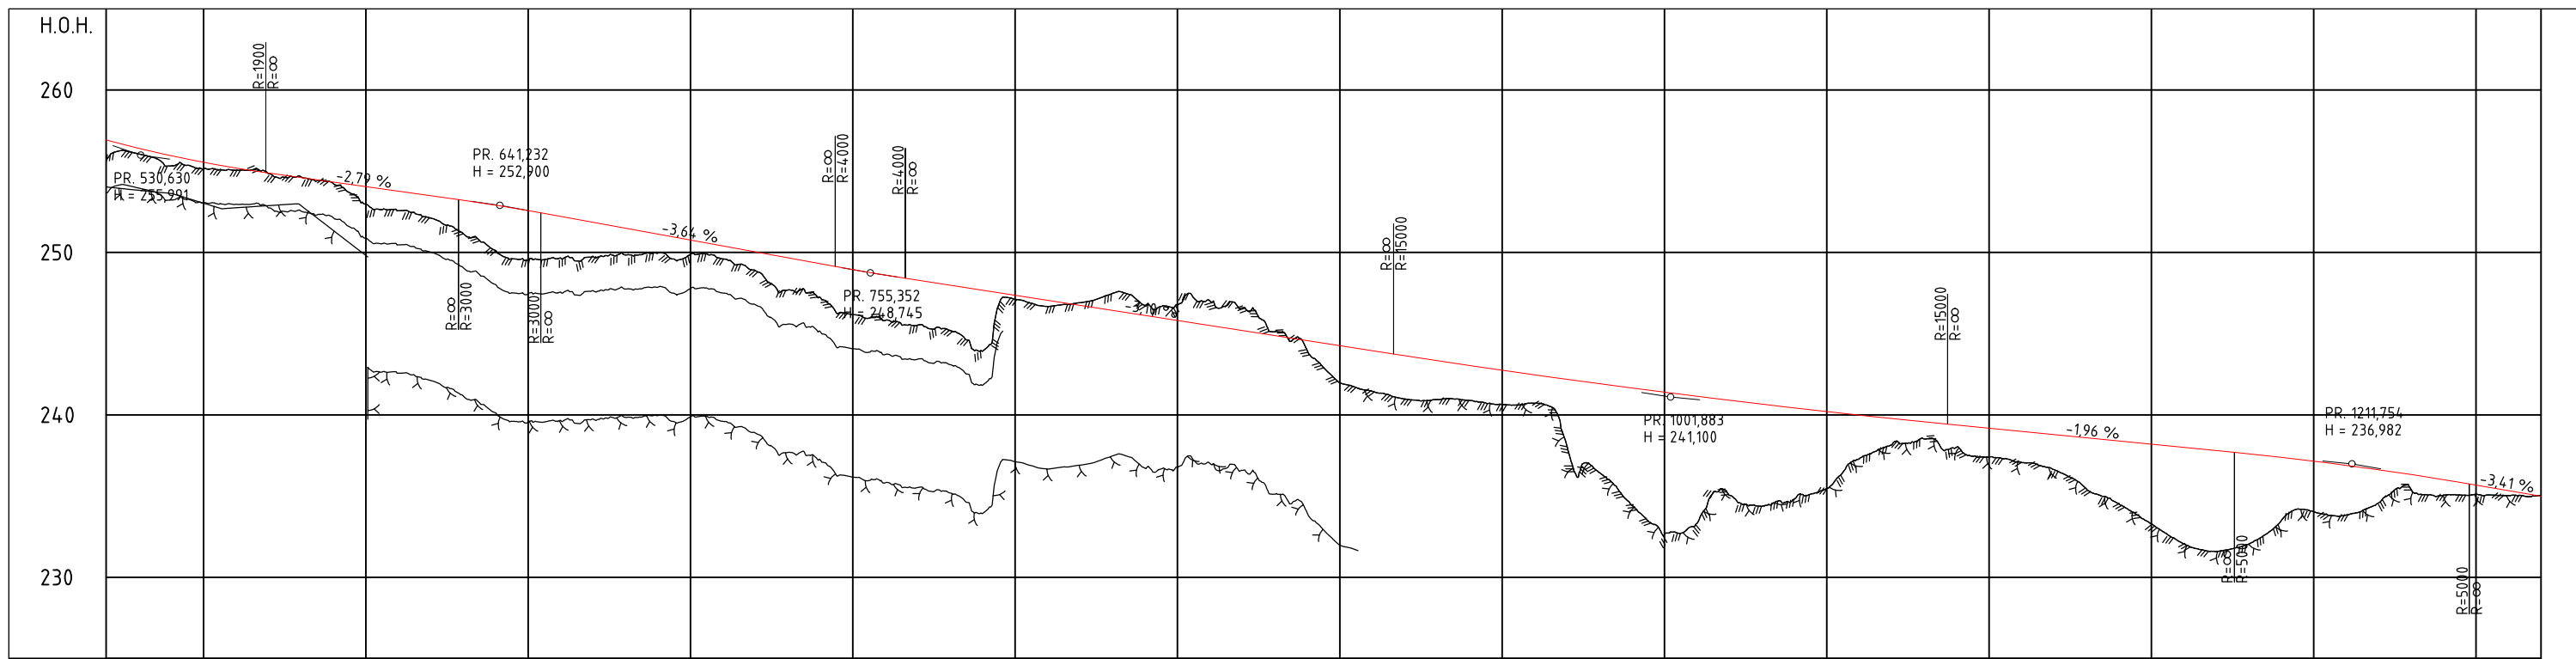

PROFIL NR.	520	550	600	650	700	750	800	850	900	950	1000	1050	1100	1150	1200	1250	1270	
HOR.KURV.				A=170		R=500		A=150		A=165,491		R=320		A=252,759			R=∞	
BREIDDEUTV.	0,40m	0,40m	0,00m	0,00m	0,00m	0,35m	0,35m	0,00m	0,00m	0,45m	0,45m	0,00m	0,00m	0,00m	0,00m	0,00m	0,00m	
TVERRFALL																		
H.kj.b.&k.	6,0%	6,0%	0,0%	0,0%	8,0%	8,0%	0,0%	3,0%	8,0%	8,0%	8,0%	8,0%	8,0%	8,0%	3,0%	3,0%	3,0%	
V.kj.b.&k.																		
OVERBYGN.T.																		

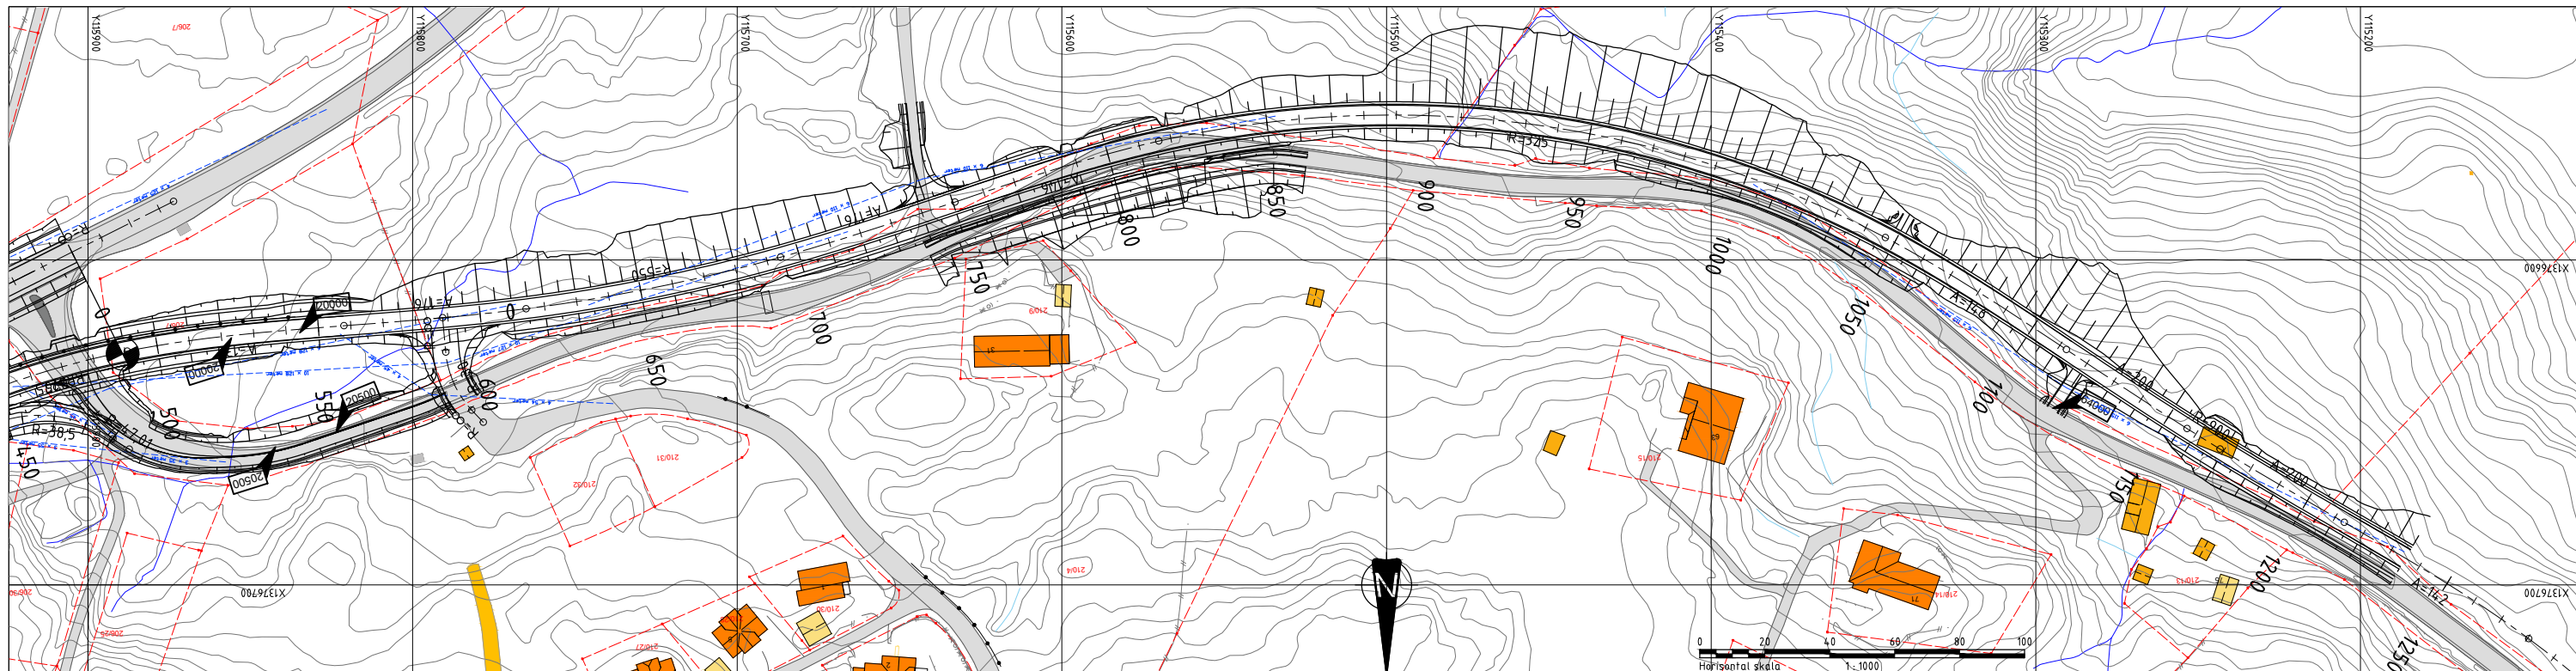

Revisjon		Revisjonen gjelder		Utarb.	Kontr.	Godkjent	Rev. dato
E39 Storehaugen - Førde		Storehaugen - Førde		Plan- og profil, fv. 57			
Tegningsdato		01.02.2023		Bestiller		Svein Reidar Dale	
Prosjektnummer		B11961		Produsert av		Statens Vegvesen	
Prosjektfasen		21/11961		Arkivreferanse		1:1000 / 1:200	
Koordnatsystem		EUREF89NTM/NN2000		Tegningsnummer / revisjonsbøksnavn		D002	
Utarbeidet av	Kontrollert av	Godkjent av	Konsulentarkiv				
ANNHE	MARSLI						

Teiknforklaring	
Prosjektert	
Rekkverk	Rekkverk
Frisikt	Frisikt
Henvising til vegmodell	Henvising til vegmodell
Eksisterende	
Eigedomsgranse	Eigedomsgranse
Eksisterende veg	Eksisterende veg