



Statens vegvesen

DETALJREGULERINGSPLAN

Tegningshefte

E136 Ryggjefonna i Skorgedalen

Skredsikring



Vestnes kommune

TEKNISKE TEGNINGER

- B-tegning (oversiktskart)
- Tverrsnitt av skredvoll




3d Norge i bilder

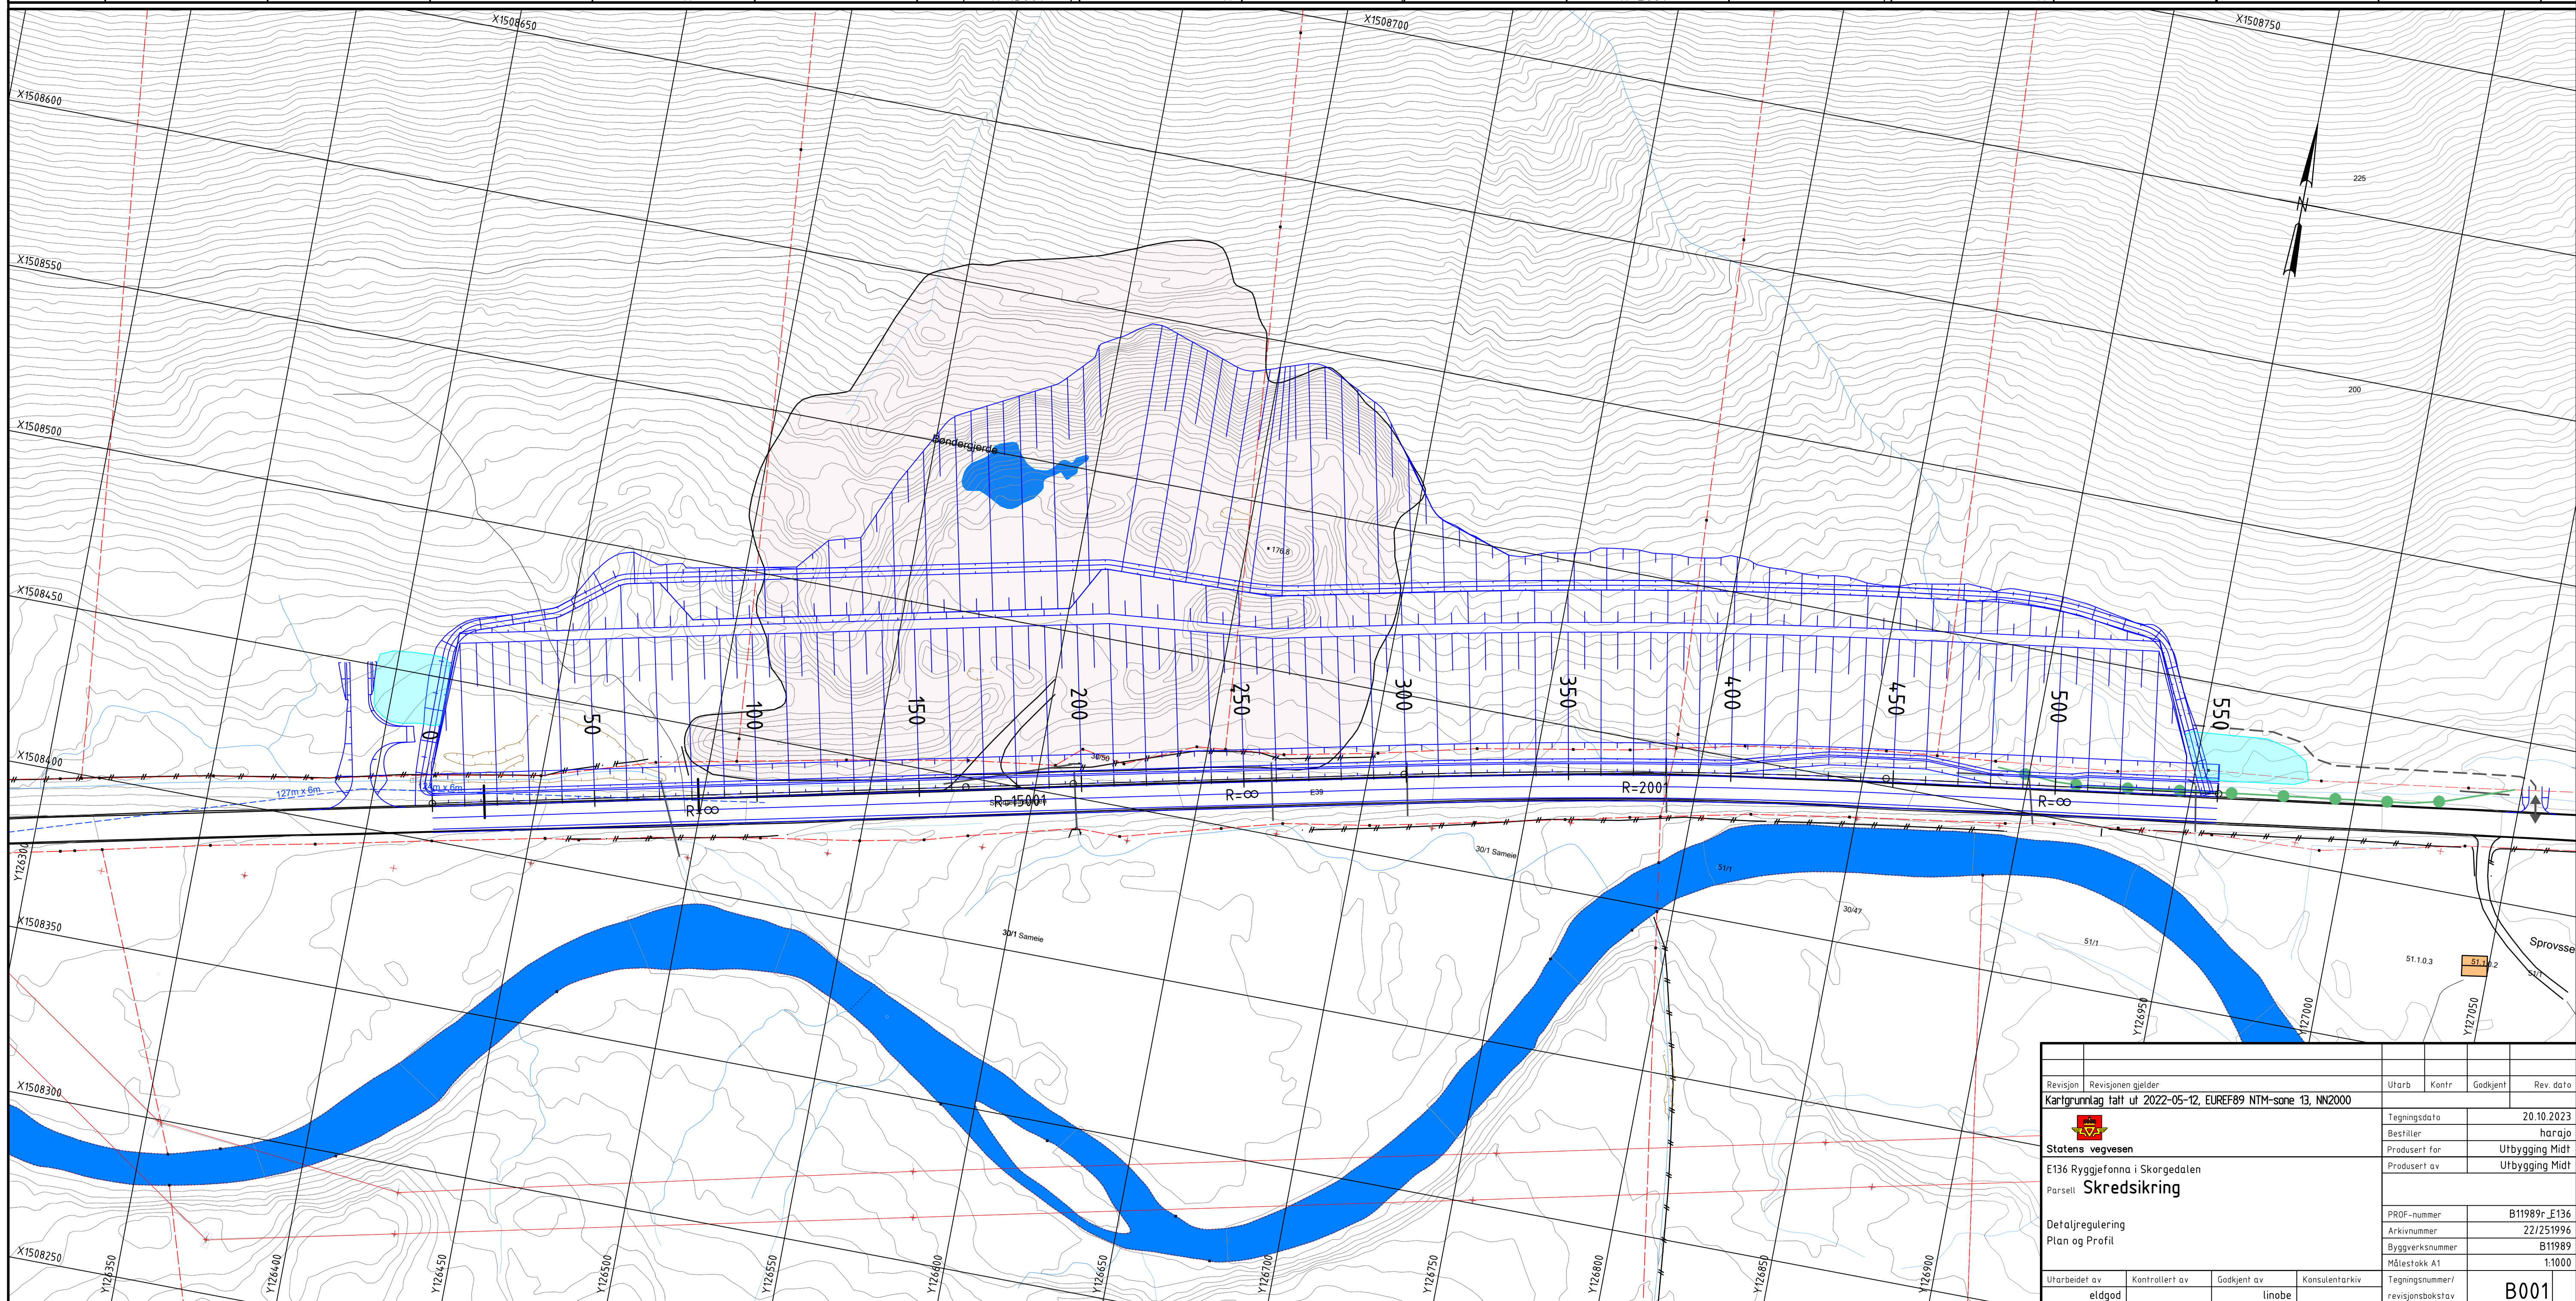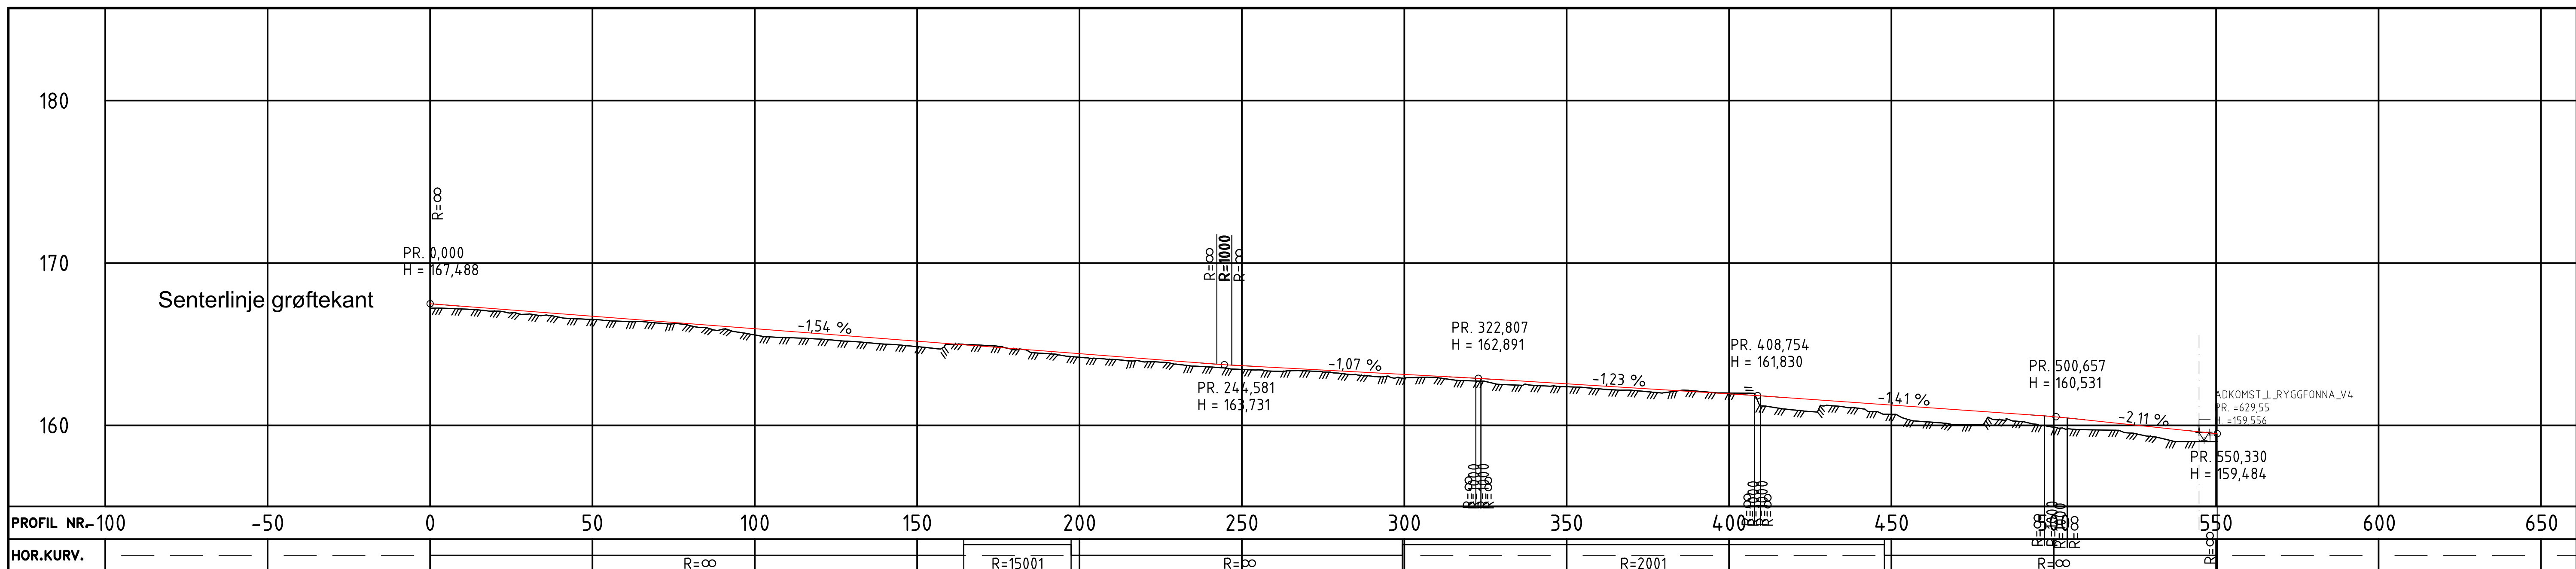



Revisjon	Revisjonen gjelder	Utarb.	Kontr.	Godkjent	Rev. dato
	Kartgrunnlag tatt ut 2022-05-12, EUREF89 NTM-sone 13, NN2000				
 Statens vegvesen E136 Ryggjeffonna i Skorgedalen Parsell Skredsikring		Tegningsdato	20.10.2023		
		Bestiller	harajo		
		Produsert for	Utbygging Midt		
		Produsert av	Utbygging Midt		
Detaljregulering Plan og Profil		PROF-nummer	B11989r_E136		
		Arkivnummer	22/251996		
		Byggeknummer	B11989		
		Målestokk A1	1:1000		
Utarbeidet av	Kontrollert av	Godkjent av	Konsulentarkiv		Tegningsnummer/ revisjonsbokstav
eldgod		linobe			B001

Profil 160 prinsipp mur

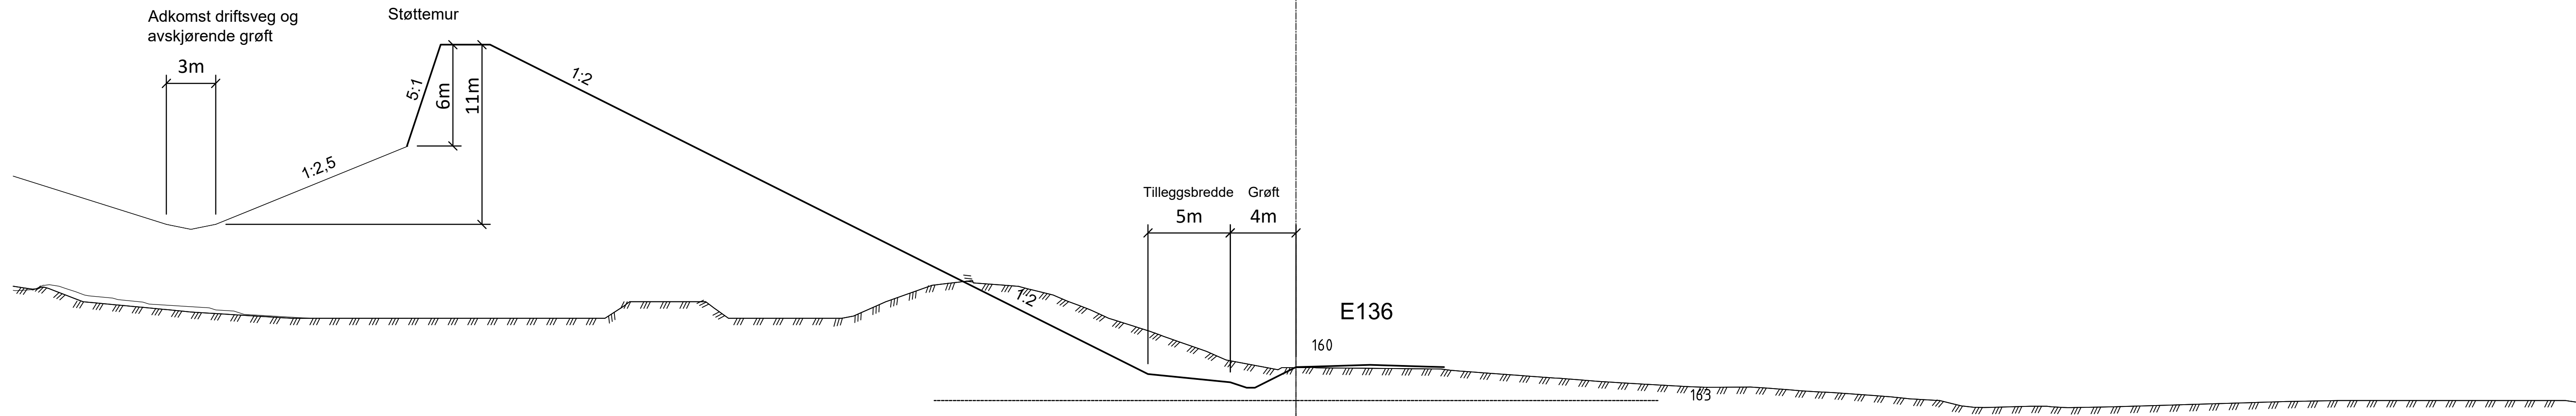

Profil 300 prinsipp voll

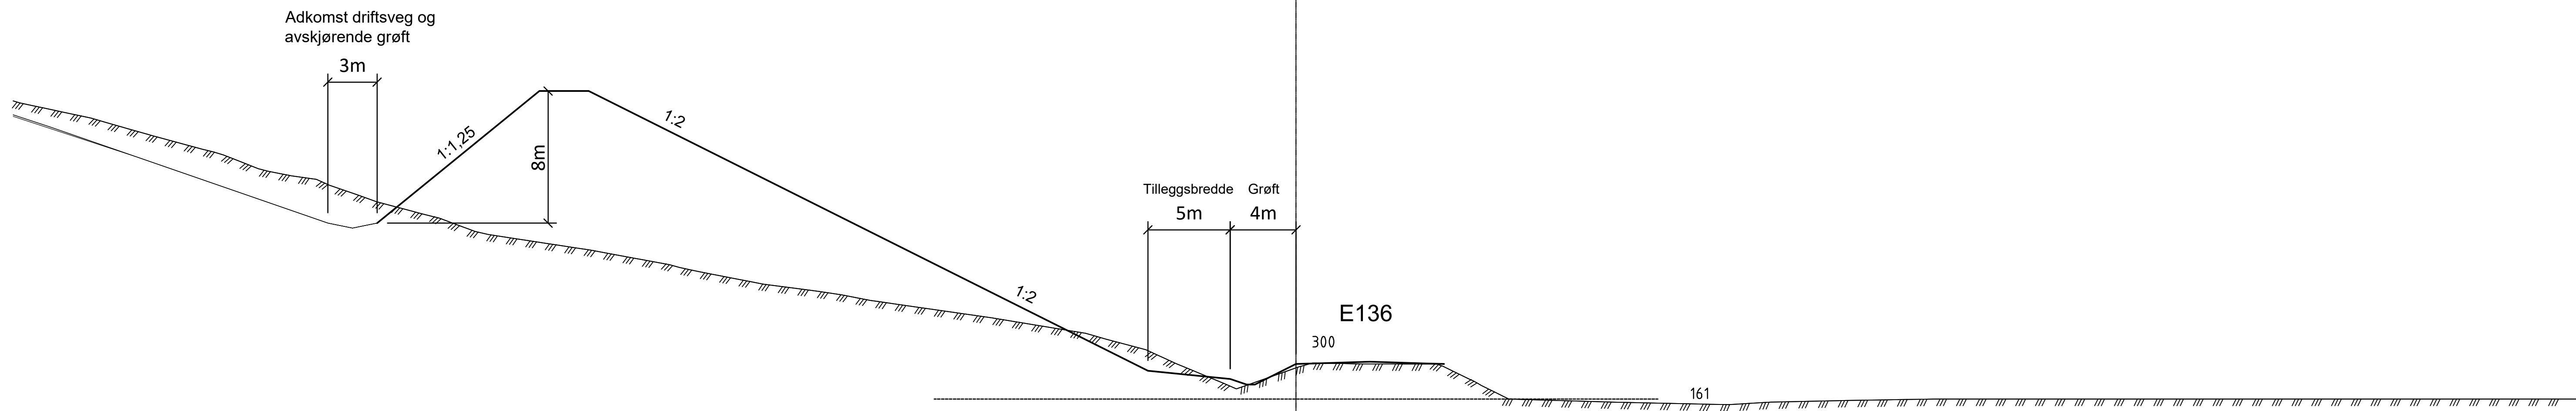

Revisjon	Revisjonen gjelder	Utarb	Kontr	Godkjent	Rev. dato
 Statens vegvesen E136 Ryggjeonna i Skorgedalen Parsell Skredsikring				Tegningsdato	20.10.2023
				Bestiller	haraja
				Produsert for	Utbygging Midt
				Produsert av	Utbygging Midt
				PROF-nummer	B11989r_E136
				Arkivnummer	22/251996
				Byggeværksnummer	B11989
				Målestokk A1	1:200
Utarbeidet av	Kontrollert av	Godkjent av	Konsulentarkiv	Tegningsnummer/ revisjonsbokstav	F001
eldgod		linabe			



Statens vegvesen
Pb. 1010 Nordre Ål
2605 Lillehammer

Tlf: (+47) 22 07 30 00

firmapost@vegvesen.no

vegvesen.no

Tryggere, enklere og grønnere reisehverdag