


TEGNFORKLARING - Felles for O-tegninger

- | | | | | |
|--------------------|----------------|------------------|---|---------------------------|
| Plangrense | Rekkverk | Asfalt plattform | Gressbakke | Nye trær |
| Eiendomsgrenser | Natursteinsmur | Asfalt sykkelveg | Naturlig revegetering fra stedlige toppmasser | Eksisterende trær bevares |
| Gnr./ Bnr. | Trapp | Asfalt fortau | Levegetasjon busker/trær, stedlige arter | Eksisterende trær fjernes |
| Eksisterende koter | Fallpil | Storgatestein | Vegetasjon bevares i størst mulig grad | Lehus |
| Nye hovedkoter | Taktile heller | Smågatestein | Areal tilbakeføres til jordbruk | Hvileplass med benk |
| Eksisterende bekk | | Grus | | |
| Frisiktlinjer | | | | |

HENVISNINGER:
0007 Snitt P187 og P442

Revisjon	Revisjonen gjelder	Utarb.	Kontr.	Godkjent	Rev. data
		Arkivref.			
FV6686 S101 - Rv706 K S101 Gamle Okstadbakkan, hovedsykkelveg Landskapsplan Profil 0-350		Tegningsdato			15.09.2023
		Bestiller			Torstein Ryeng
		Produsert for			SVV Utbygging
		Produsert av			Sweco Norge
		Prosjektnummer			
		Prosjektfasenummer			
		Arkivreferanse			
		Målestokk A1-format			1:500
		Byggeværksnummer			
		Koordinatsystem			EUREF89NTM/NN2000
Reguleringsplan					
Utarbeidet av	Kontrollert av	Godkjent av	Konsulentarkiv	Tegningsnummer /	Revisjonsboksnavn
Nolite	Nosagu	Nostill	10231960		0001

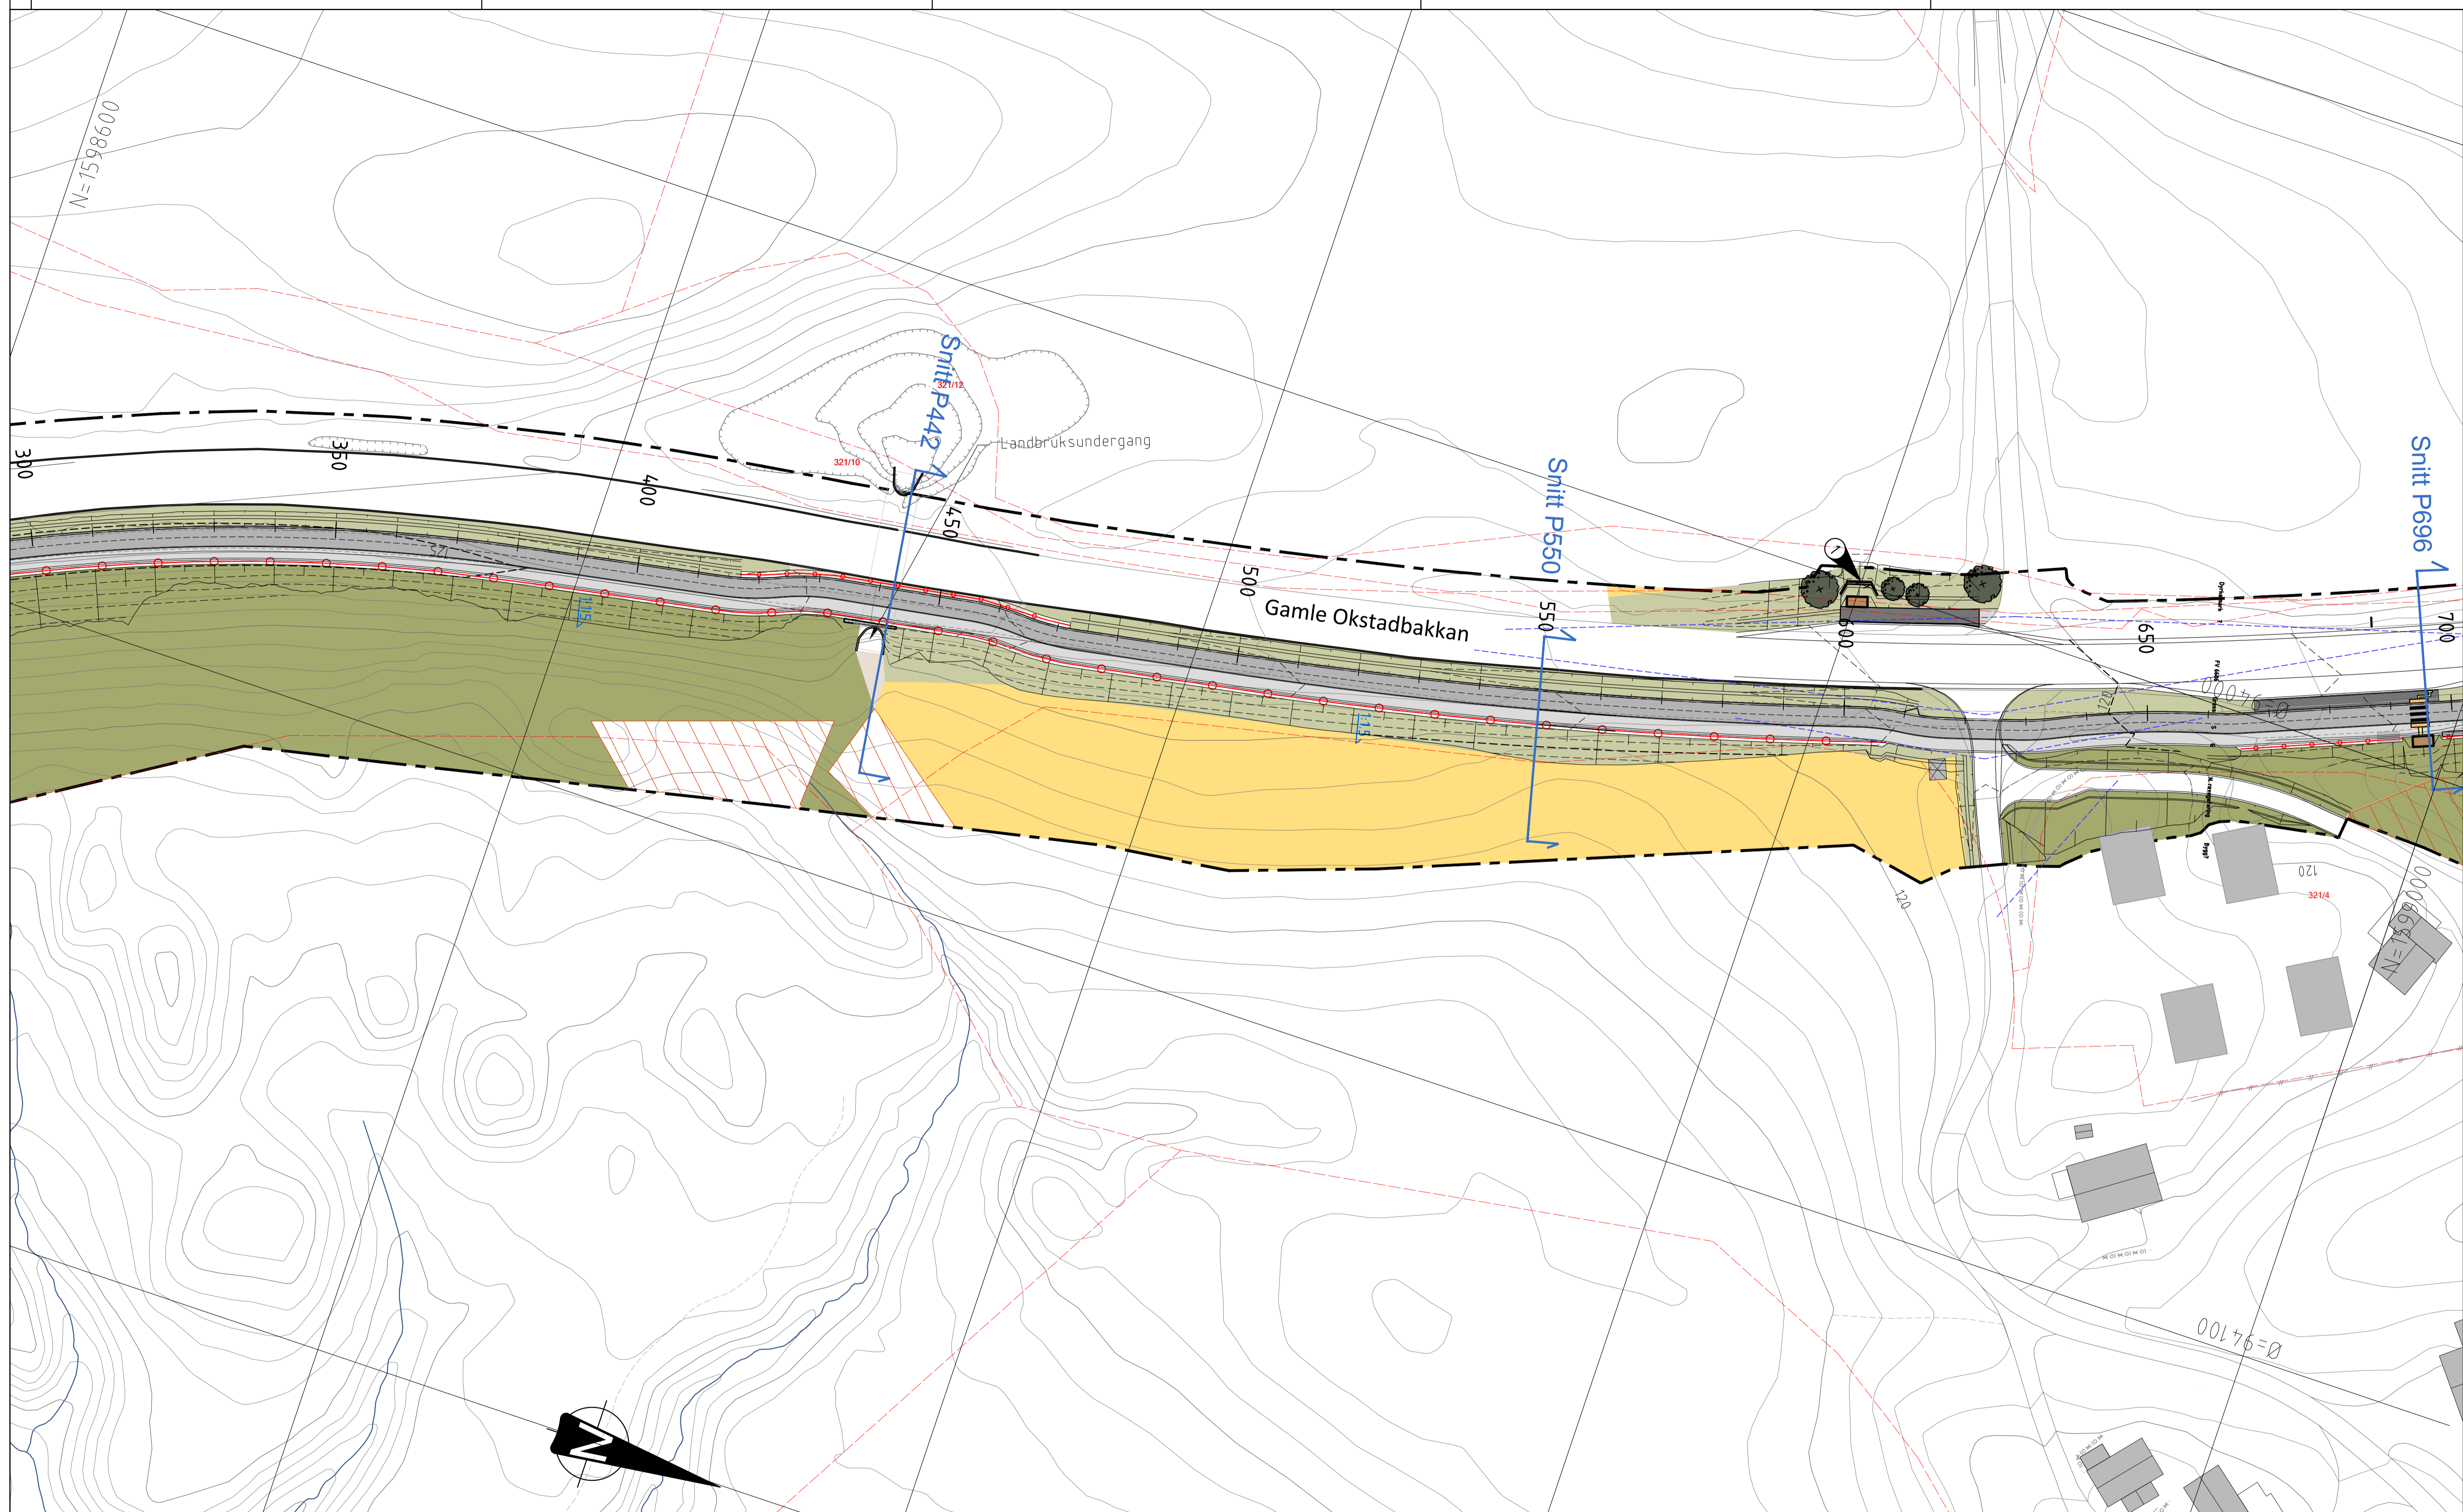

TEGNFORKLARING - Felles for O-tegninger

- | | | |
|--------------------|----------------|------------------|
| Plangrense | Rekkverk | Asfalt plattform |
| Eiendomsgrenser | Natursteinsmur | Asfalt sykkelveg |
| Gnr./ Bnr. | Trapp | Asfalt fortau |
| Eksisterende koter | Fallpil | Storgatestein |
| Nye hovedkoter | Taktile heller | Smågatestein |
| Eksisterende bekk | | Grus |
| Frisiktlinjer | | |



- | |
|---|
| Gressbakke |
| Naturlig revegetering fra stedlige toppmasser |
| Levegetasjon busker/trær, stedlige arter |
| Vegetasjon bevares i størst mulig grad |
| Areal tilbakeføres til jordbruk |

- | | |
|---------------------------|---------------------------|
| Nye trær | Eksisterende trær bevares |
| Eksisterende trær fjernes | Lehus |
| Hvileplass med benk | |

- MERKNADER:**
- Natursteinsmur, h 0-1m

- HENVISNINGER:**
- 0007 Snitt P442
 - 0008 Snitt P550 og P696

Revisjon	Revisjonen gjelder	Utarb	Kontr	Godkjent	Rev. data
		Arkivref: 15.09.2023 Tegningsdato: 15.09.2023 Bestiller: Tørstein Ryeng Produsert for: SVV Utbygging Produsert av: Sweco Norge			
FV6686 S1D1 - Rv706 K S1D1 Gamle Okstadbakkan, hovedsykkelveg Landskapsplan Profil 300-700		Prosjektnummer: Prosjektfase nummer: Arkivreferanse: Målestokk: A1-format: 1:500 Byggeværksnummer: Koordinatsystem: EUREF89NTM/NN2000			
Reguleringsplan					
Utarbeidet av	Kontrollert av	Godkjent av	Konsulentarkiv	Tegningsnummer / revisjonsbøktav	
Nolte	Nosagu	Noslit	10231960	0002	

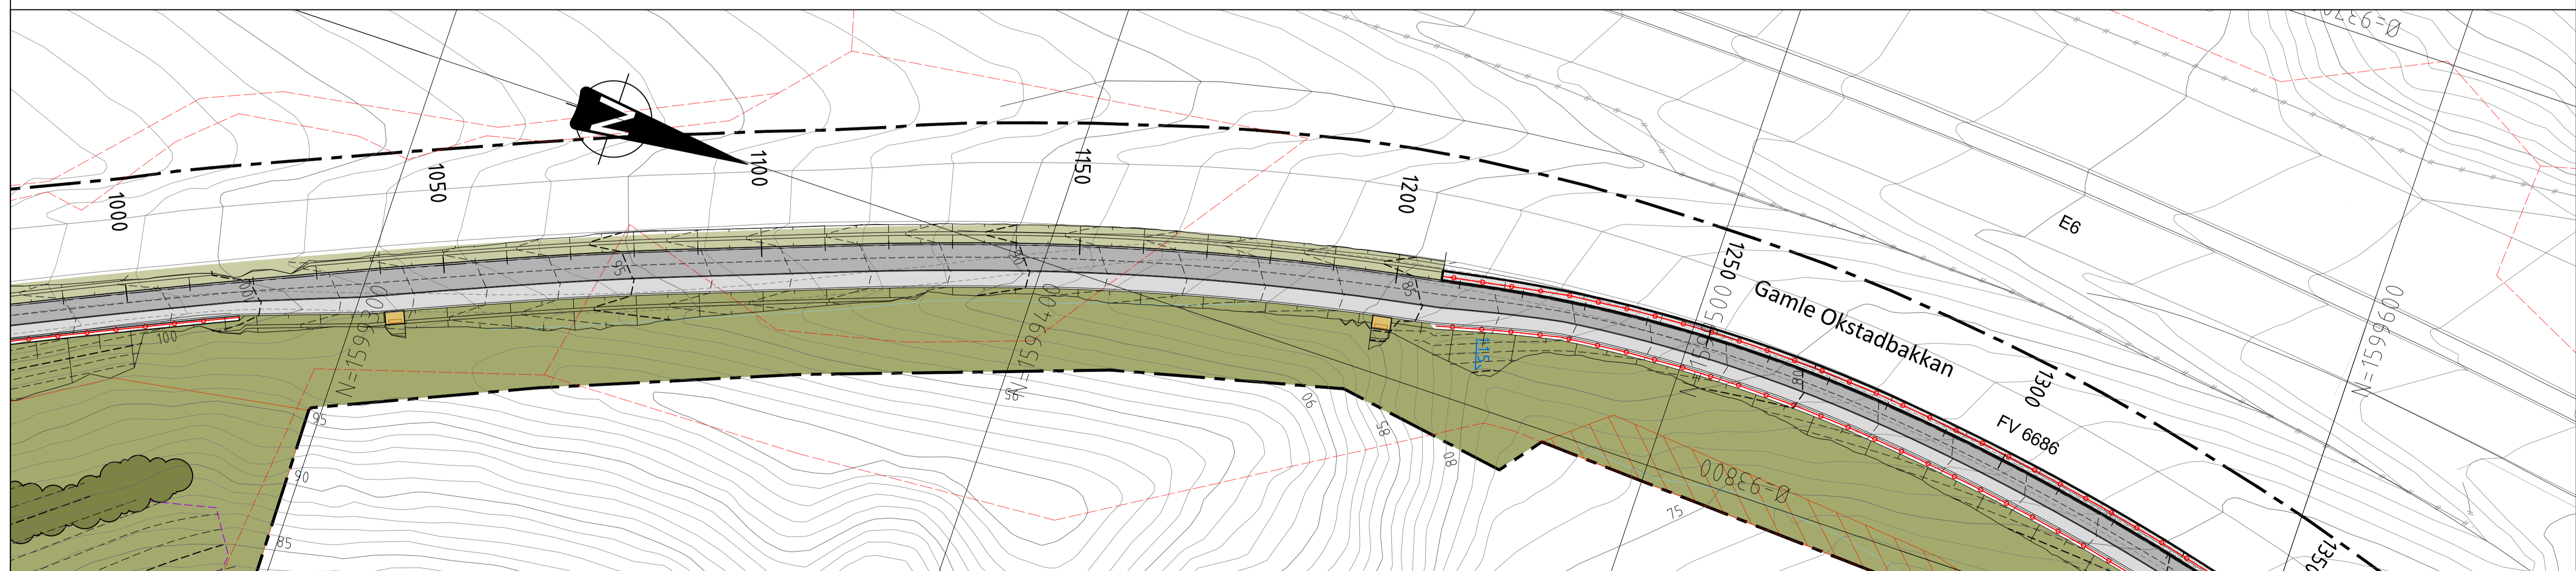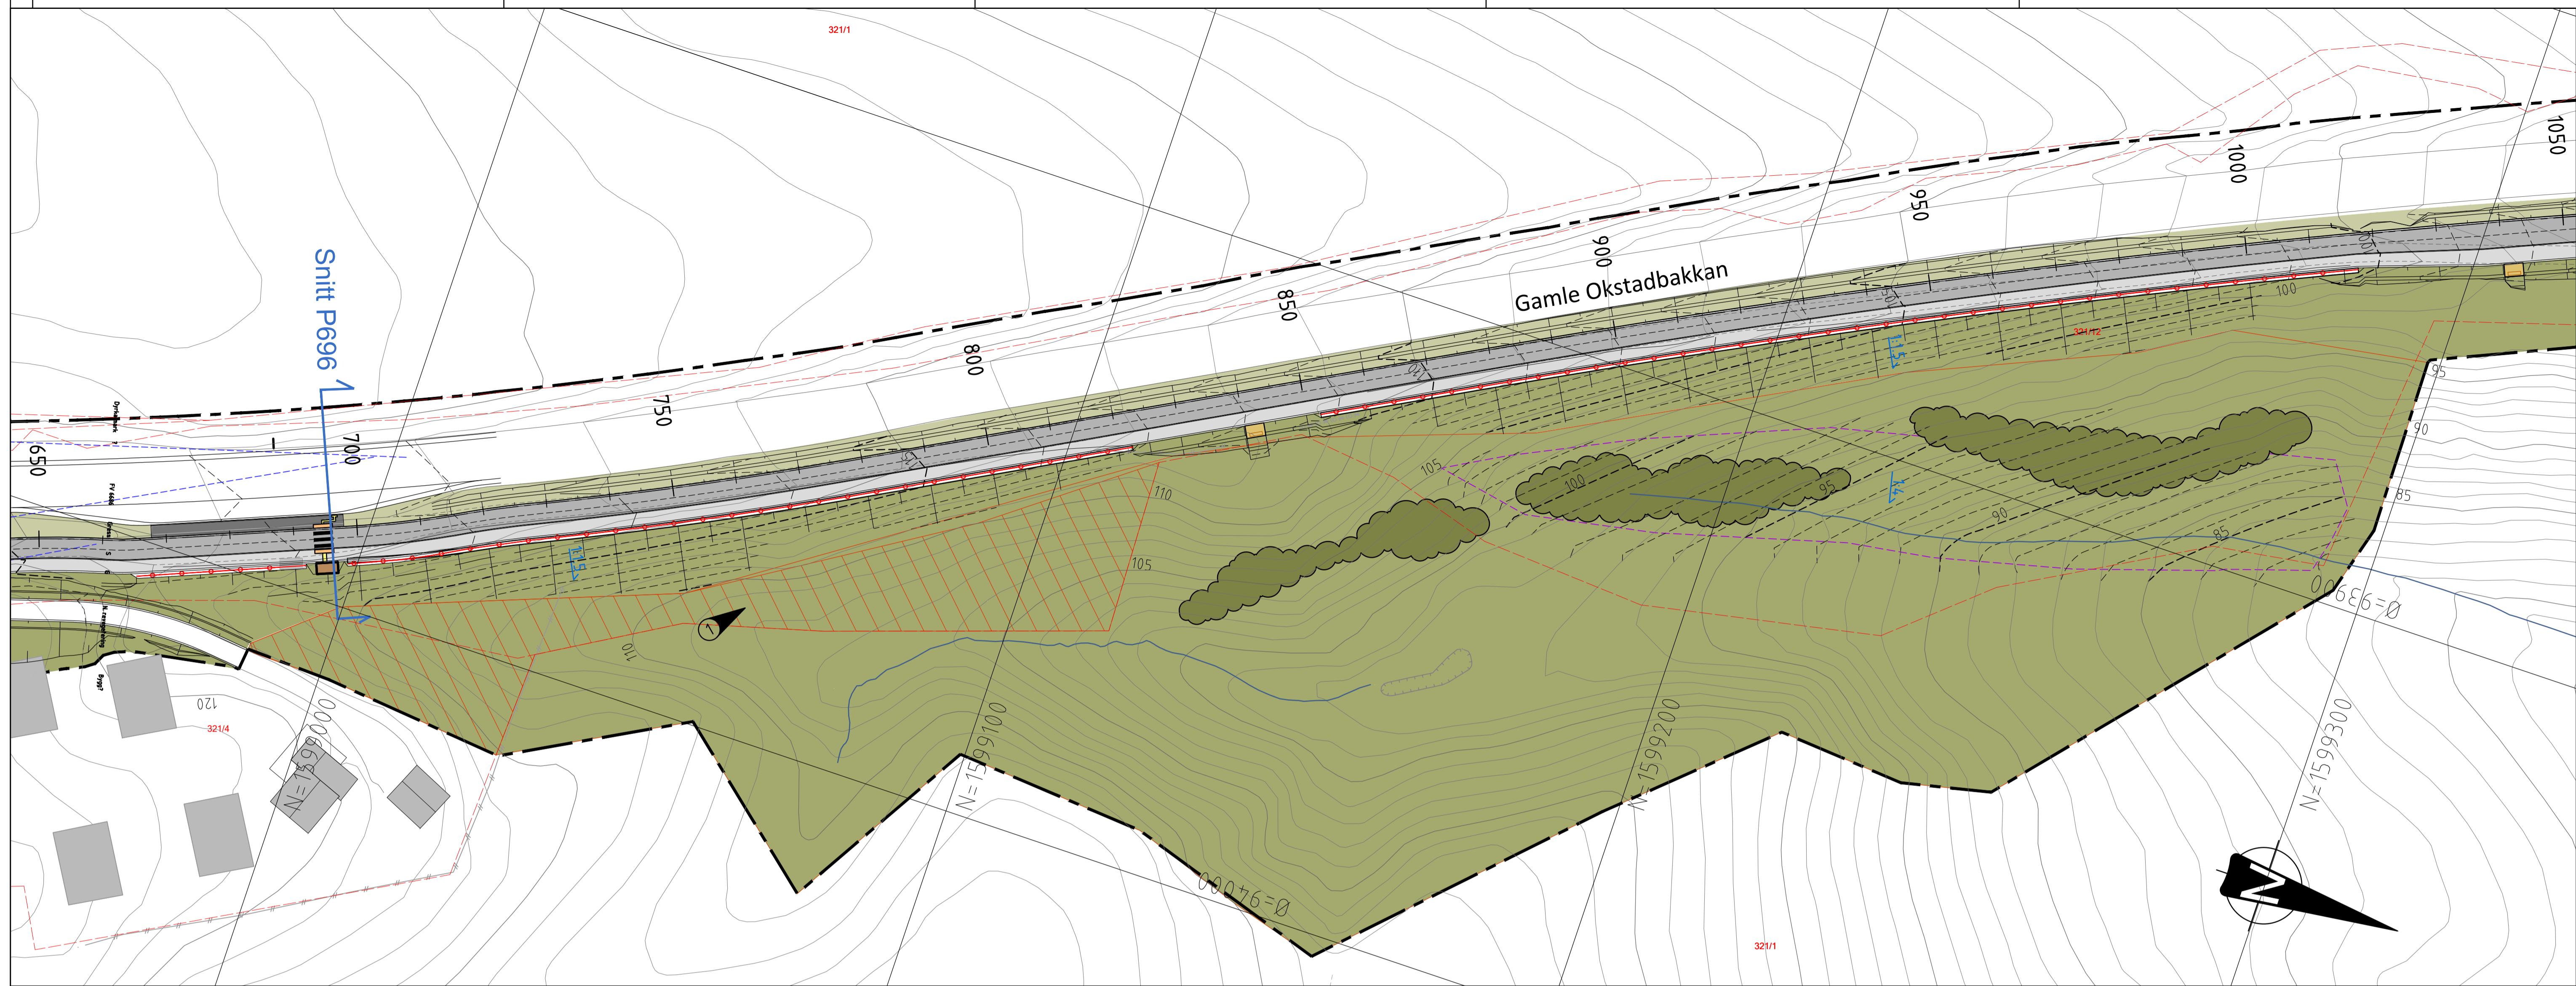

TEGNFORKLARING - Felles for O-tegninger



	Plangrense		Rekkverk		Asfalt plattform
	Eiendomsgrenser		Natursteinsmur		Asfalt sykkelveg
	Gnr./ Bnr.		Trapp		Asfalt fortau
	Eksisterende koter		Fallpil		Storgatestein
	Nye hovedkoter		Taktile heller		Smågatestein
	Eksisterende bekk				Grus
	Friskiltinjer				

	Gressbakke		Nye trær
	Naturlig revegetering fra stedlige toppmasser		Eksisterende trær bevares
	Levegetasjon busker/trær, stedlige arter		Eksisterende trær fjernes
	Vegetasjon bevares i størst mulig grad		Lehus
	Areal tilbakeføres til jordbruk		Hvileplass med benk

MERKNADER:
 Vegetasjon i ravinedal har stor verdi. Bevares i størst mulig grad.

HENVISNINGER:
 0008 Snitt P696

Revisjon	Revisjonen gjelder	Utarb.	Kontr.	Godkjent	Rev. data
 Statens vegvesen		Arkivref.	15.09.2023		
FV6686 S101 - Rv706 K S101		Bestiller	Tørstein Ryeng		
Gamle Okstadbakkan, hovedsykkelveg		Produsert for	SVV Utbygging		
Landskapsplan Profil 650-1350		Produsert av	Sweco Norge		
Reguleringsplan		Prosjektnummer			
Utarbeidet av		Prosjektfasennummer			
Nolite		Arkivreferanse			
Kontrollert av		Målestokk: A1-format	1:500		
Nosagu		Byggeværksnummer			
Godkjent av		Koordinatsystem	EUREF89NTM/NN2000		
Noslit		Tegningsnummer /	0003		
		revisjonsbøktav			
		Konsulentarkiv	10231960		

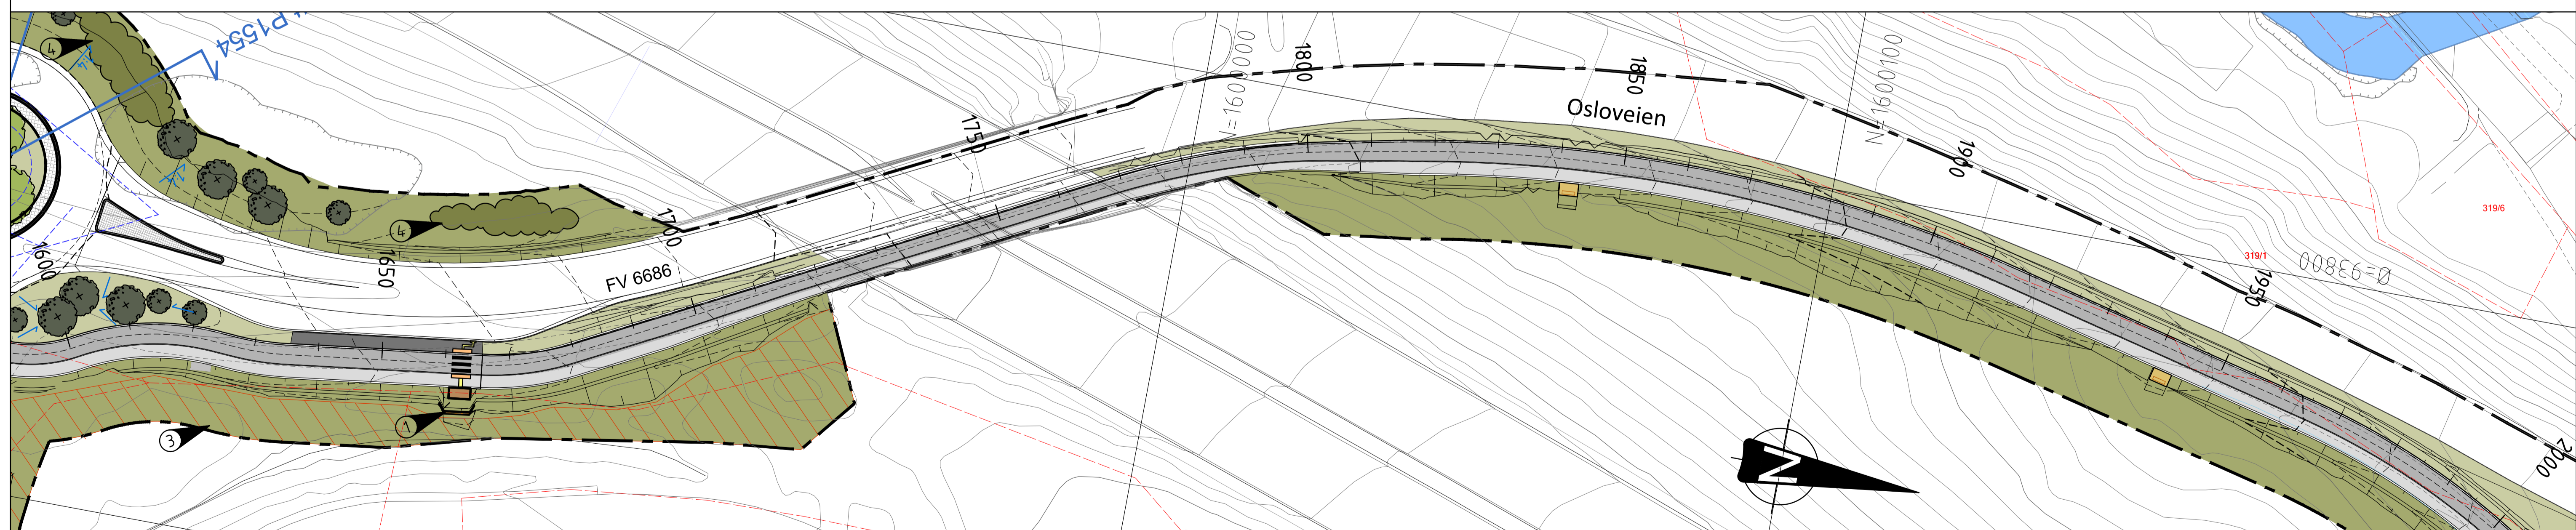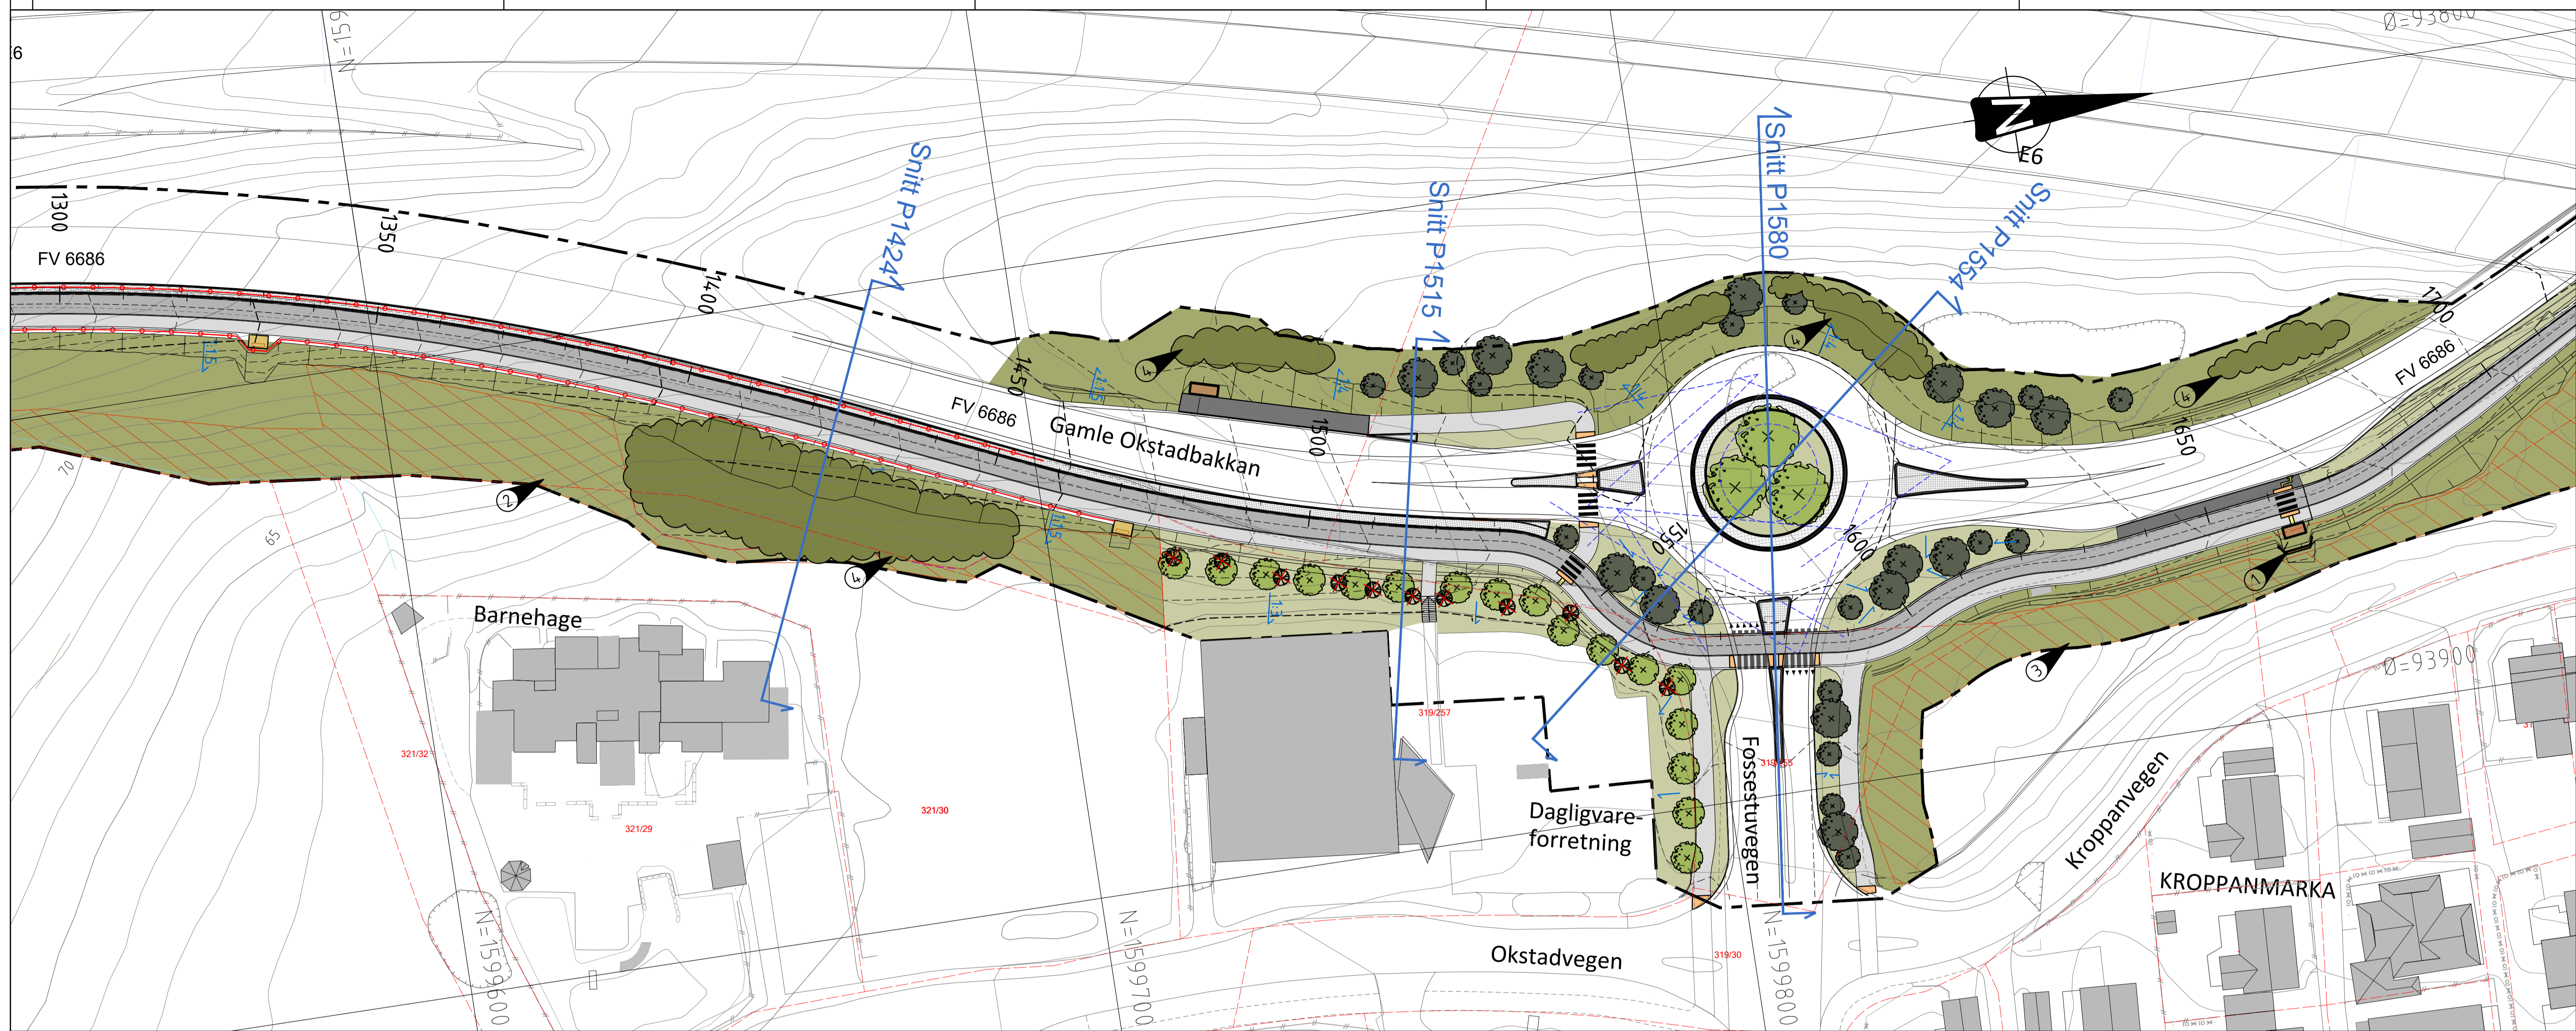

TEGNFORKLARING - Felles for O-tegninger

- | | | | | |
|--------------------|----------------|------------------|---|---------------------------|
| Plangrense | Rekkverk | Asfalt plattform | Gressbakke | Nye trær |
| Eiendomsgrenser | Natursteinsmur | Asfalt sykkelveg | Naturlig revegetering fra stedlige toppmasser | Eksisterende trær bevares |
| Gnr./ Bnr. | Trapp | Asfalt fortau | Levegetasjon busker/trær, stedlige arter | Eksisterende trær fjernes |
| Eksisterende koter | Fallpil | Storgatestein | Vegetasjon bevares i størst mulig grad | Lehus |
| Nye hovedkoter | Taktile heller | Smågatestein | Areal tilbakeføres til jordbruk | Hvileplass med benk |
| Eksisterende bekk | | Grus | | |
| Frisiktlinjer | | | | |


MERKNADER:

- 1 Natursteinsmur, h 0-1 m
- 2 Vegetasjon bevares i størst mulig grad pga. stor verdi som skjerm mot barnehage.
- 3 Gråor-heggeskog er vegetasjon med stor verdi. Bevares i størst mulig grad.
- 4 Ny lebeplantning for å reetablere skjerming mot barnehage/E6.

HENVISNINGER:

- 0006 Utsnitt kryssoverråde, M=1:200
- 0009 Snitt P1424 og P1515
- 0010 Snitt P1554
- 0011 Snitt P1580

Revisjon	Revisjonen gjelder	Utarb	Kontr	Godkjent	Rev. dato
		Arkivref: 15.09.2023 Bestiller: Tørstein Ryeng Produsert for: SVV Utbygging Produsert av: Sweco Norge			
FV6686 S101 - Rv706 K S101 Gamle Okstadbakkan, hovedsykkelveg Landskapsplan Profil 1300-2000		Prosjektnummer: Prosjektfasenummer: Arkivreferanse: Målestokk: A1-format: 1:500 Byggeværksnummer: Koordinatsystem: EUREF89NTM/NN2000			
Reguleringsplan					
Utarbeidet av	Kontrollert av	Godkjent av	Konsulentarkiv	Tegningsnummer / revisjonsbøktav	
Nolte	Nosagu	Noslit	10231960	0004	

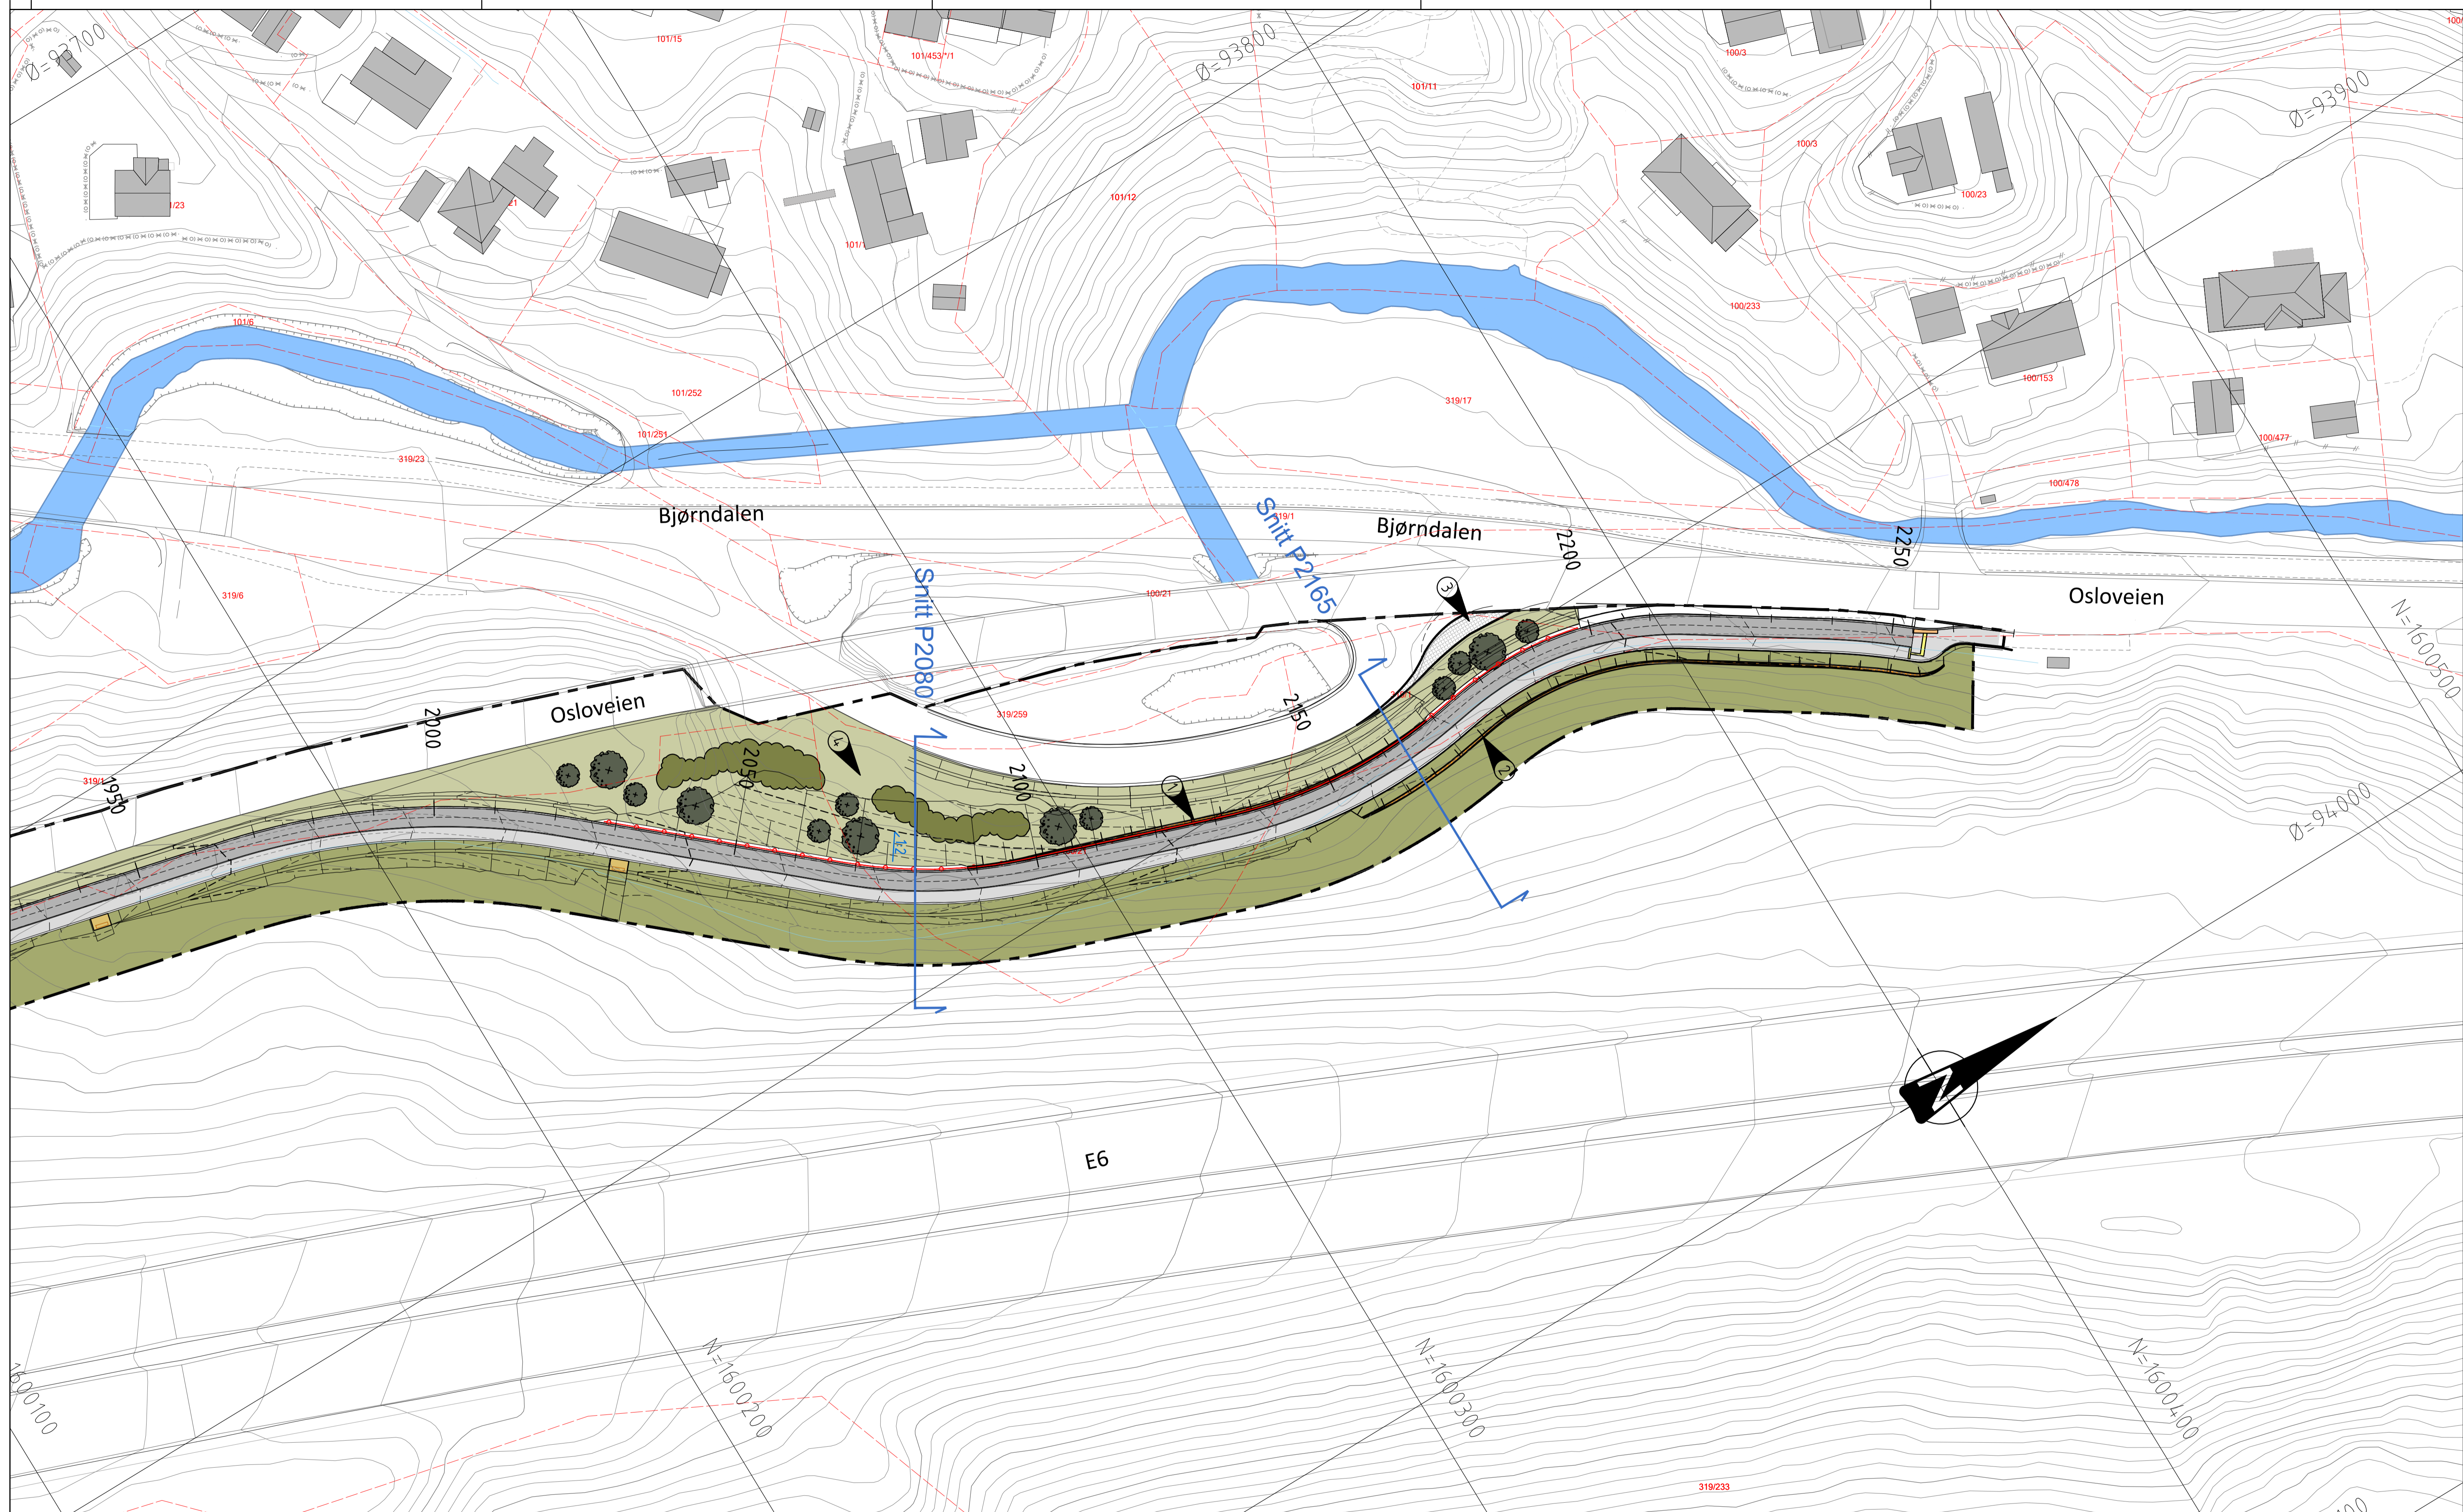

TEGNFORKLARING - Felles for O-tegninger

Plangrense	Rekkverk	Asfalt plattform	Gressbakke	Nye trær
Eiendomsgrenser	Natursteinsmur	Asfalt sykkelveg	Naturlig revegetering fra stedlige toppmasser	Eksisterende trær bevares
Gnr./ Bnr.	Trapp	Asfalt fortau	Levegetasjon busker/trær, stedlige arter	Eksisterende trær fjernes
Eksisterende koter	Fallpil	Storgatestein	Vegetasjon bevares i størst mulig grad	Lehus
Nye hovedkoter	Taktile heller	Smågatestein	Areal tilbakeføres til jordbruk	Hvileplass med benk
Eksisterende bekk		Grus		
Frisiktlinjer				

MERKNADER:

- ① Natursteinsmur, h 0- 2m
- ② Natursteinsmur, h 0-1.5m
- ③ Overkjørbart felt med storgatestein
- ④ Ny lebeplanning: Reetablere eksisterende vegetasjon mot Osloveien.

HENVISNINGER:

0012 Snitt P2080 og P2165

Revisjon	Revisjonen gjelder	Utarb	Kontr	Godkjent	Rev. data
		Arkivref: 15.09.2023 Bestiller: Tørstein Ryeng Produsert for: SVV Utbygging Produsert av: Sweco Norge			
FV6686 S1D1 - Rv706 K S1D1 Gamle Okstadbakkan, hovedsykkelveg Landskapsplan Profil 1950-2260		Prosjektnummer: Prosjektfase nummer: Arkivreferanse: Målestokk: A1-format: 1:500 Byggeværksnummer: Koordinatsystem: EUREF89NTM/NN2000			
Reguleringsplan					
Utarbeidet av	Kontrollert av	Godkjent av	Konsulentarkiv	Tegningsnummer / revisjonsbokstav	
Nolte	Nosagu	Noslit	10231960	0005	



TEGNFORKLARING - Felles for O-tegninger

- | | | | | |
|--------------------|----------------|------------------|---|---------------------------|
| Plangrense | Rekkverk | Asfalt plattform | Gressbakke | Nye trær |
| Eiendomsgrenser | Natursteinsmur | Asfalt sykkelveg | Naturlig revegetering fra stedlige toppmasser | Eksisterende trær bevares |
| Gnr./ Bnr. | Trapp | Asfalt fortau | Levevegetasjon busker/trær, stedlige arter | Eksisterende trær fjernes |
| Eksisterende koter | Fallpil | Storgatestein | Vegetasjon bevares i størst mulig grad | Lehus |
| Nye hovedkoter | Taktile heller | Smågatestein | Areal tilbakeføres til jordbruk | Hvileplass med benk |
| Eksisterende bekk | | Grus | | |
| Frisiktlinjer | | | | |



HENVISNINGER:

- 0009 Snitt P1515
- 0010 Snitt P1554
- 0011 Snitt P1580


Revisjon	Revisjonen gjelder	Utarb.	Kontr.	Godkjent	Rev. data
		Arkivref: FV6686 S1D1 - Rv706 K S1D1 Tegningsdato: 15.09.2023 Bestiller: Tørstein Ryeng Produsert for: SVV Utbygging Produsert av: Sweco Norge Prosjektnummer: Prosjektfasenummer: Arkivreferanse: Målestokk: A1-format: 1200 Byggeværksnummer: Koordinatsystem: EUREF89NTM/NN2000 Tegningsnummer / revisjonsbøktav: 0006			
Reguleringsplan Utarbeidet av: Nollie Kontrollert av: Nosagu Godkjent av: Noslit Konsulentarkiv: 10231960					



Revisjon	Revisjonen gjelder	Utarb.	Kontr.	Godkjent	Rev. dato
		Arkivref.			
		Tegningsdato	15.09.2023		
		Bestiller	Tørstein Ryeng		
		Produsert for	Utbygging		
		Produsert av	Sweco Norge		
		Prosjektnummer	B12064		
		Prosjektfasenummer			
		Arkivreferanse	22/125816		
		Målestokk A1-farmat	1:100		
		Byggeværksnummer			
		Koordinatsystem	EUREF89NTM/NN2000		
Reguleringsplan					
Utarbeidet av	Kontrollert av	Godkjent av	Konsulentarkiv	Tegningsnummer /	revisjonsboksnavn
Noheaa	Nolite	Noslil	10231960		0007

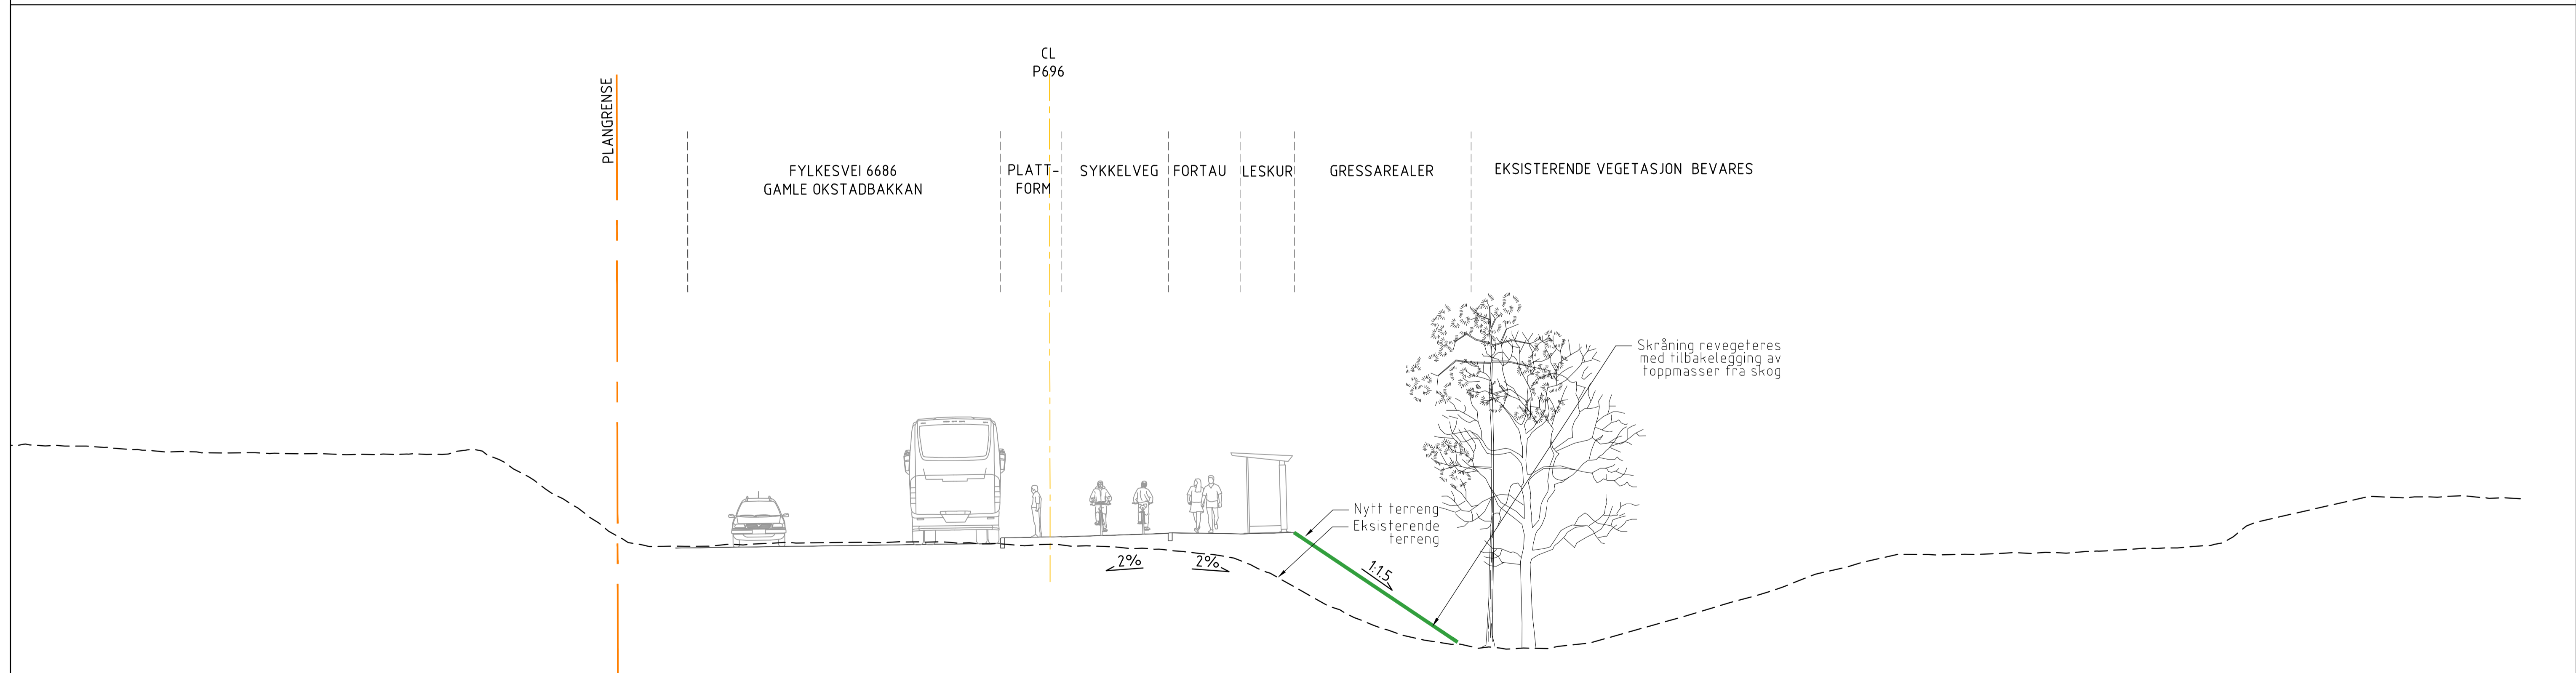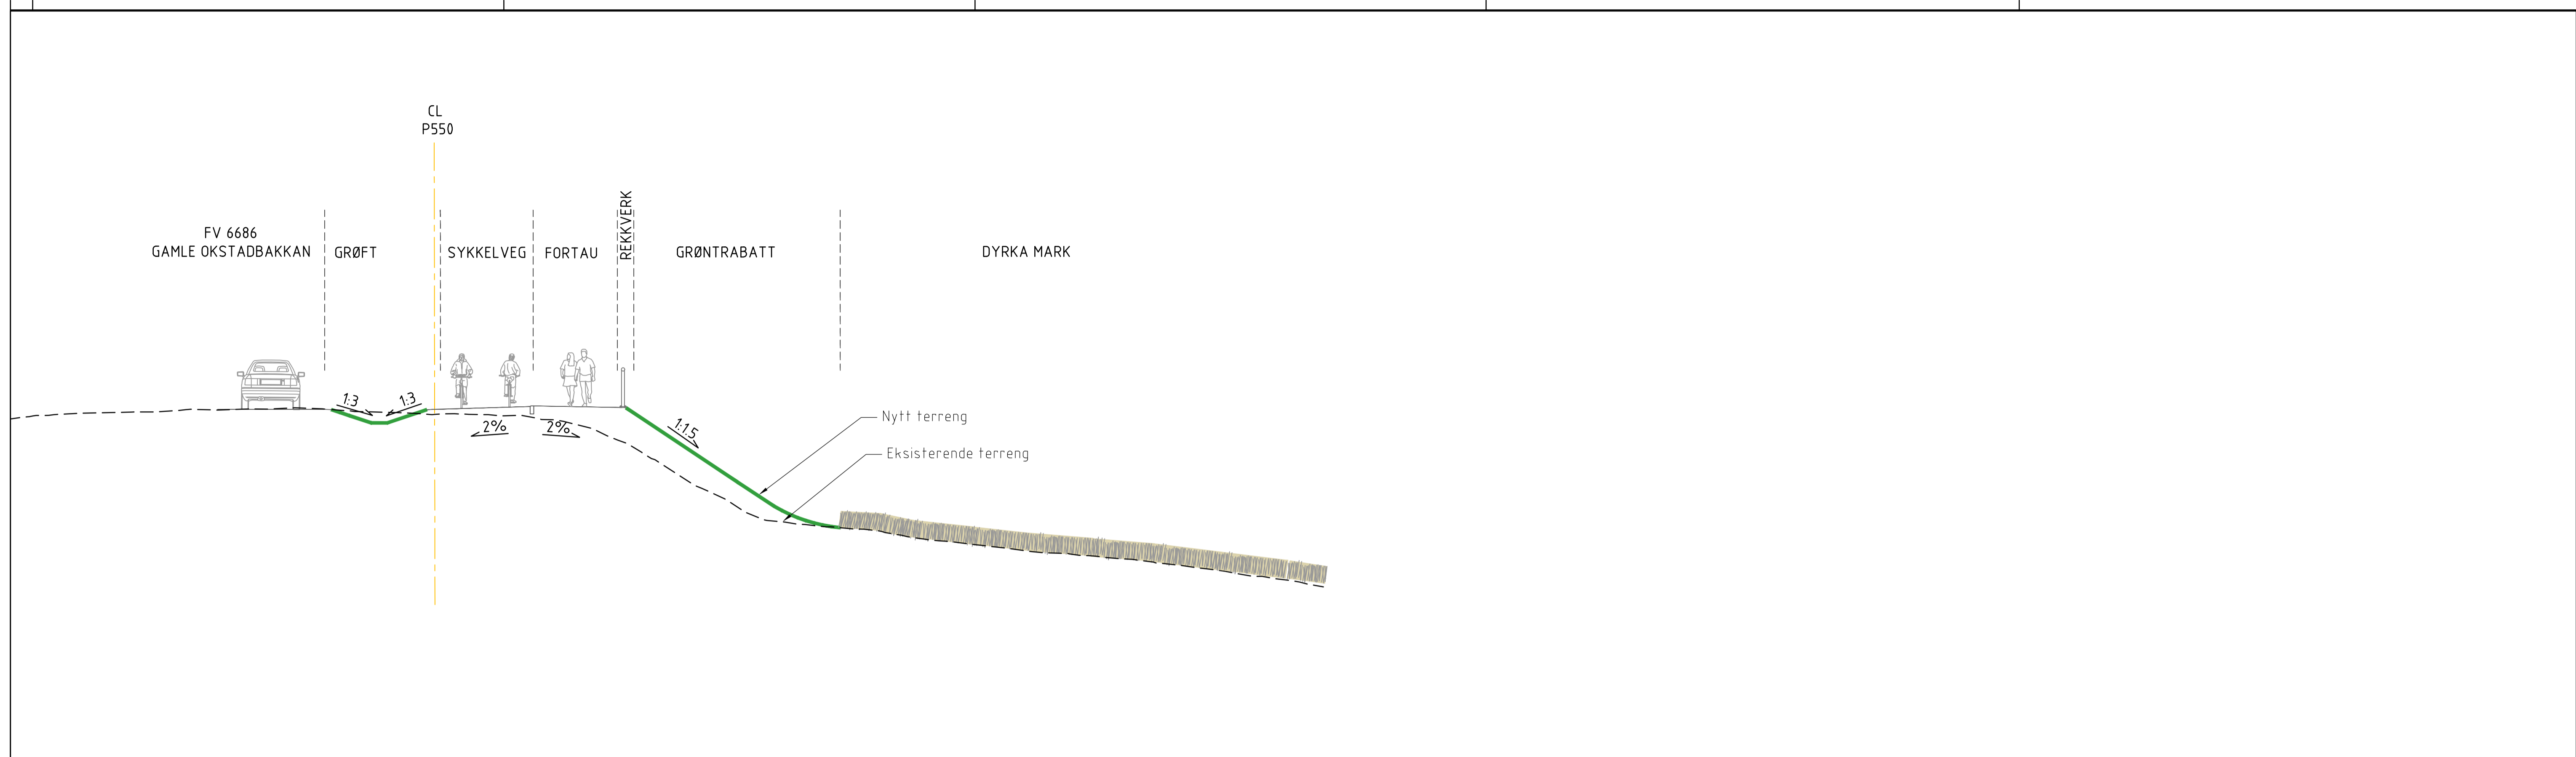


Revisjon	Revisjonen gjelder	Utarb.	Kontr.	Godkjent	Rev. dato
		Arkivref.			
		Tegningsdato	15.09.2023		
FV6686 S1D1 - Rv706 K S1D1		Bestiller	Tørstein Ryeng		
Gamle Okstadbakkan, hovedsykkelveg		Produsert for	SVV Utbygging		
Terrengsnitt Profil 550 og 696		Produsert av	Sweco Norge		
		Prosjektnummer	B12064		
		Prosjektfasenummer			
		Arkivreferanse	22/125816		
		Målestokk A1-farmat	1:100		
		Byggeværksnummer			
Reguleringsplan		Koordinatsystem	EUREF89NTM/NN2000		
Utarbeidet av	Kontrollert av	Godkjent av	Konsulentarkiv	Tegningsnummer /	
Noheaa	Nolite	Noslil	10231960	revisjonsboksnavn	0008

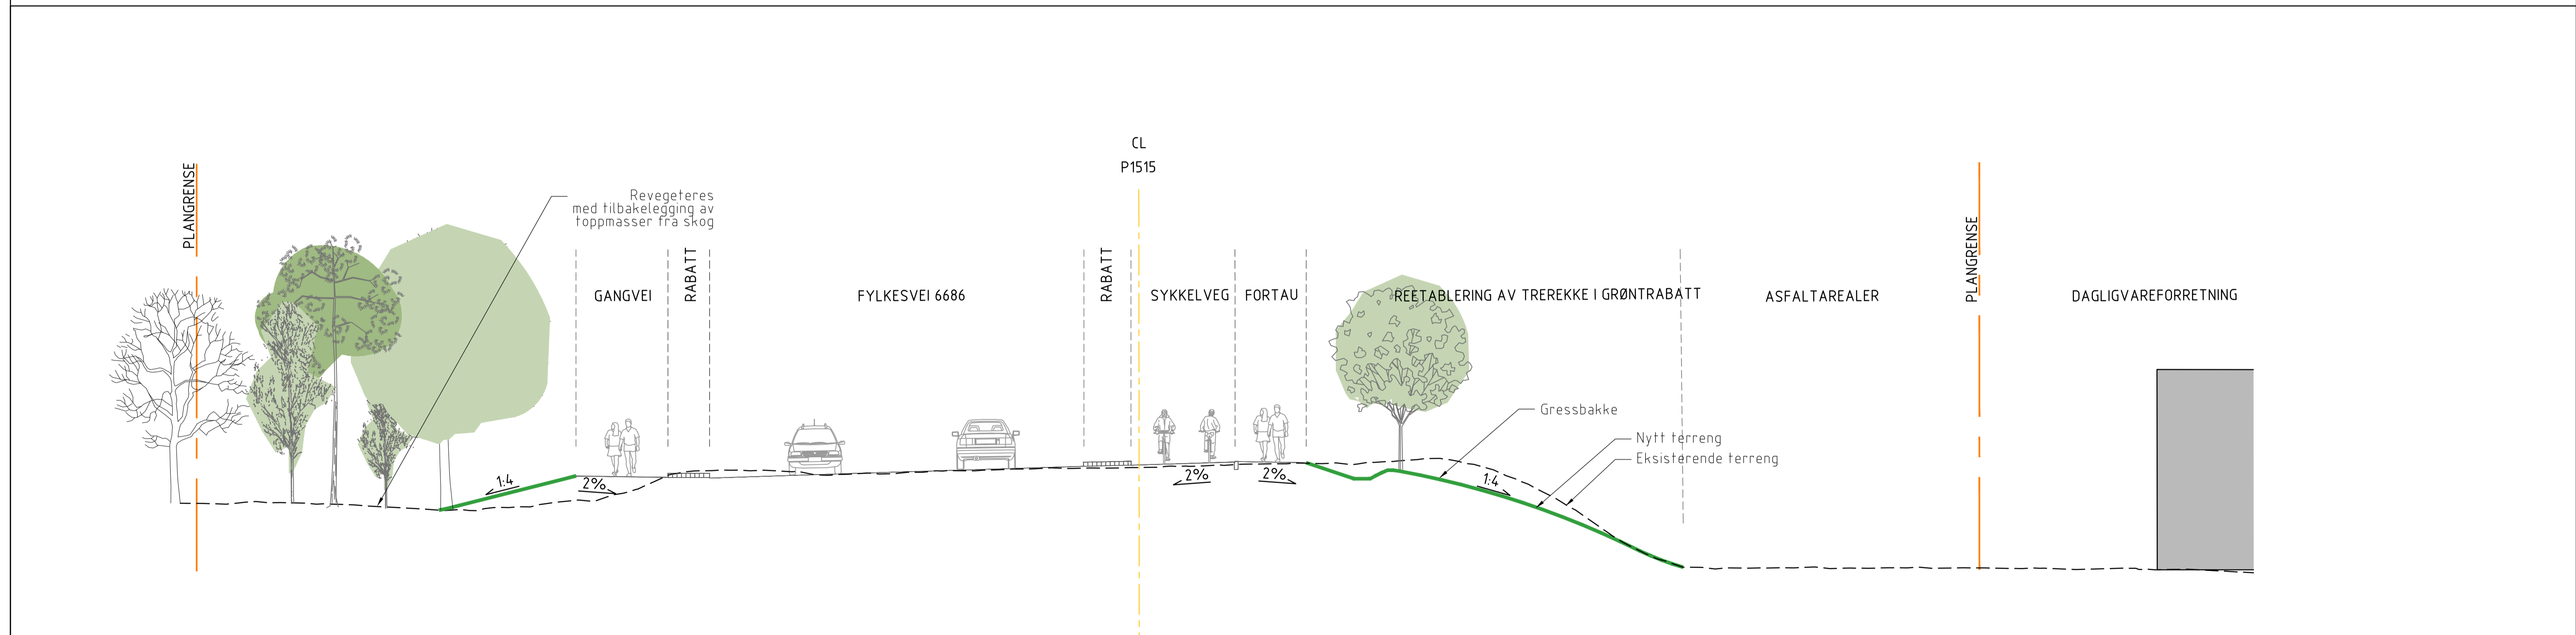


Revisjon	Revisjonen gjelder	Utarb	Kontr	Godkjent	Rev. dato
		Arkivref.			
FV6686 S1D1 - Rv706 K S1D1		Tegningsdato	15.09.2023		
Gamle Okstadbakkan, hovedsykkelveg		Bestiller	Tørstein Ryeng		
Terrengsnitt Profil 1424 og 1515		Produsert for	SVV Utbygging		
		Produsert av	Sweco Norge		
		Prosjektnummer	B12064		
		Prosjektfasenummer			
		Arkivreferanse	22/125816		
		Målestokk A1-farmat	1:100		
		Byggeværksnummer			
Reguleringsplan		Koordinatsystem	EUREF89NTM/NN2000		
Utarbeidet av	Kontrollert av	Godkjent av	Konsulentarkiv	Tegningsnummer /	revisjonsboksnavn
Nohega	Nolite	Noslil	10231960	0009	

P1554 Øst

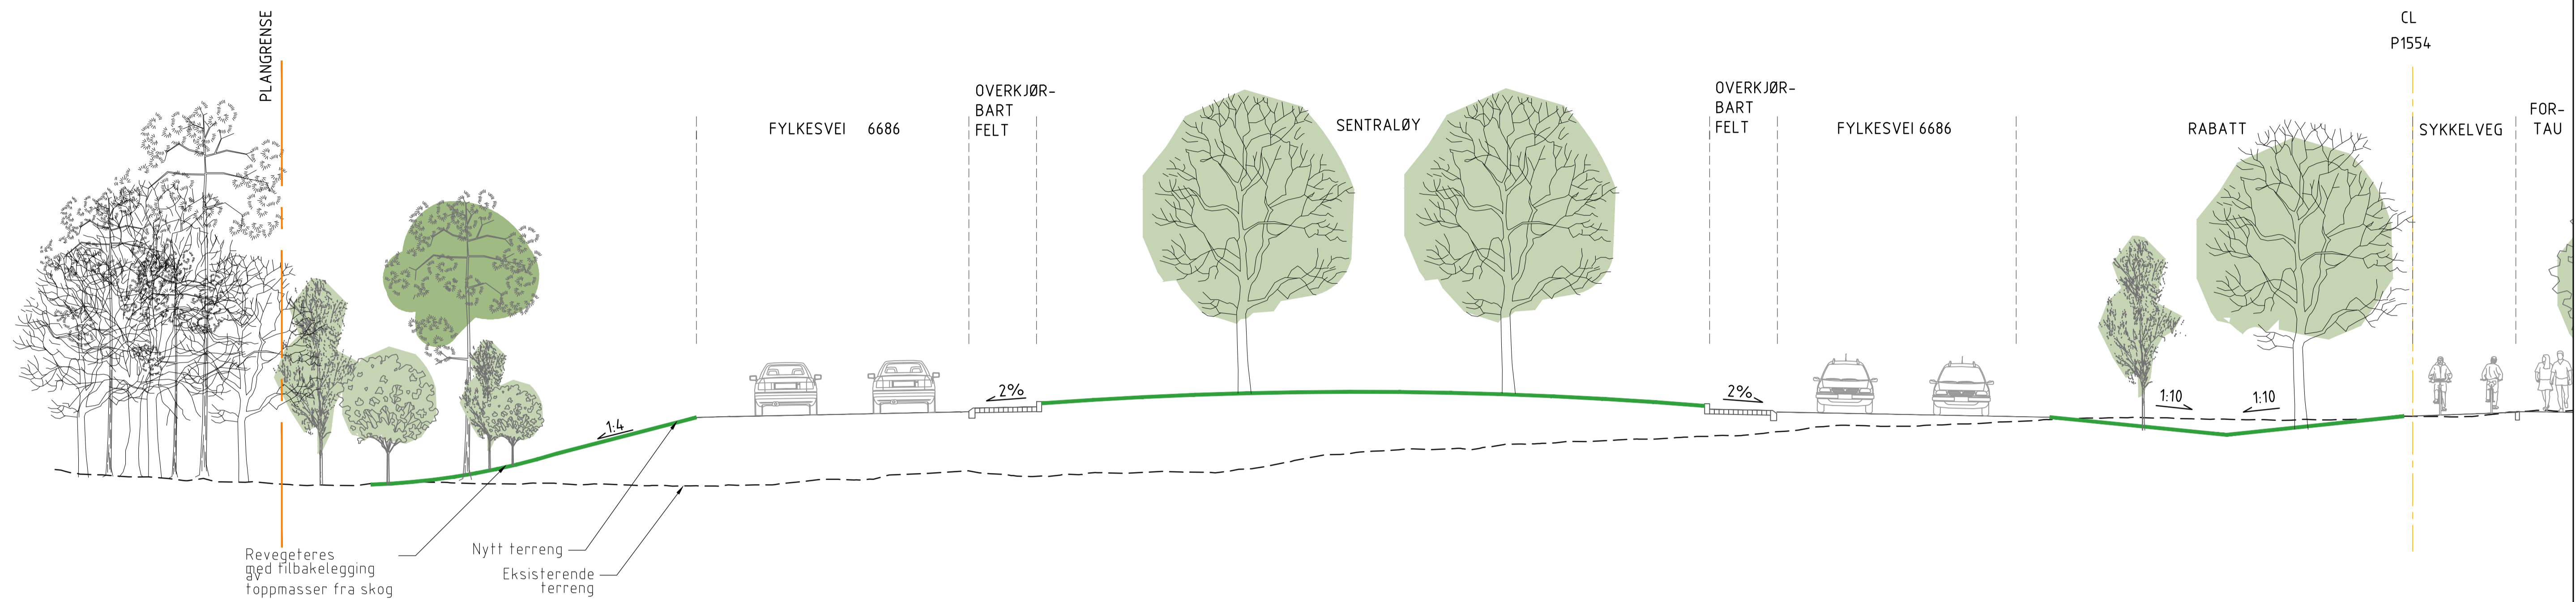


P1554 Vest

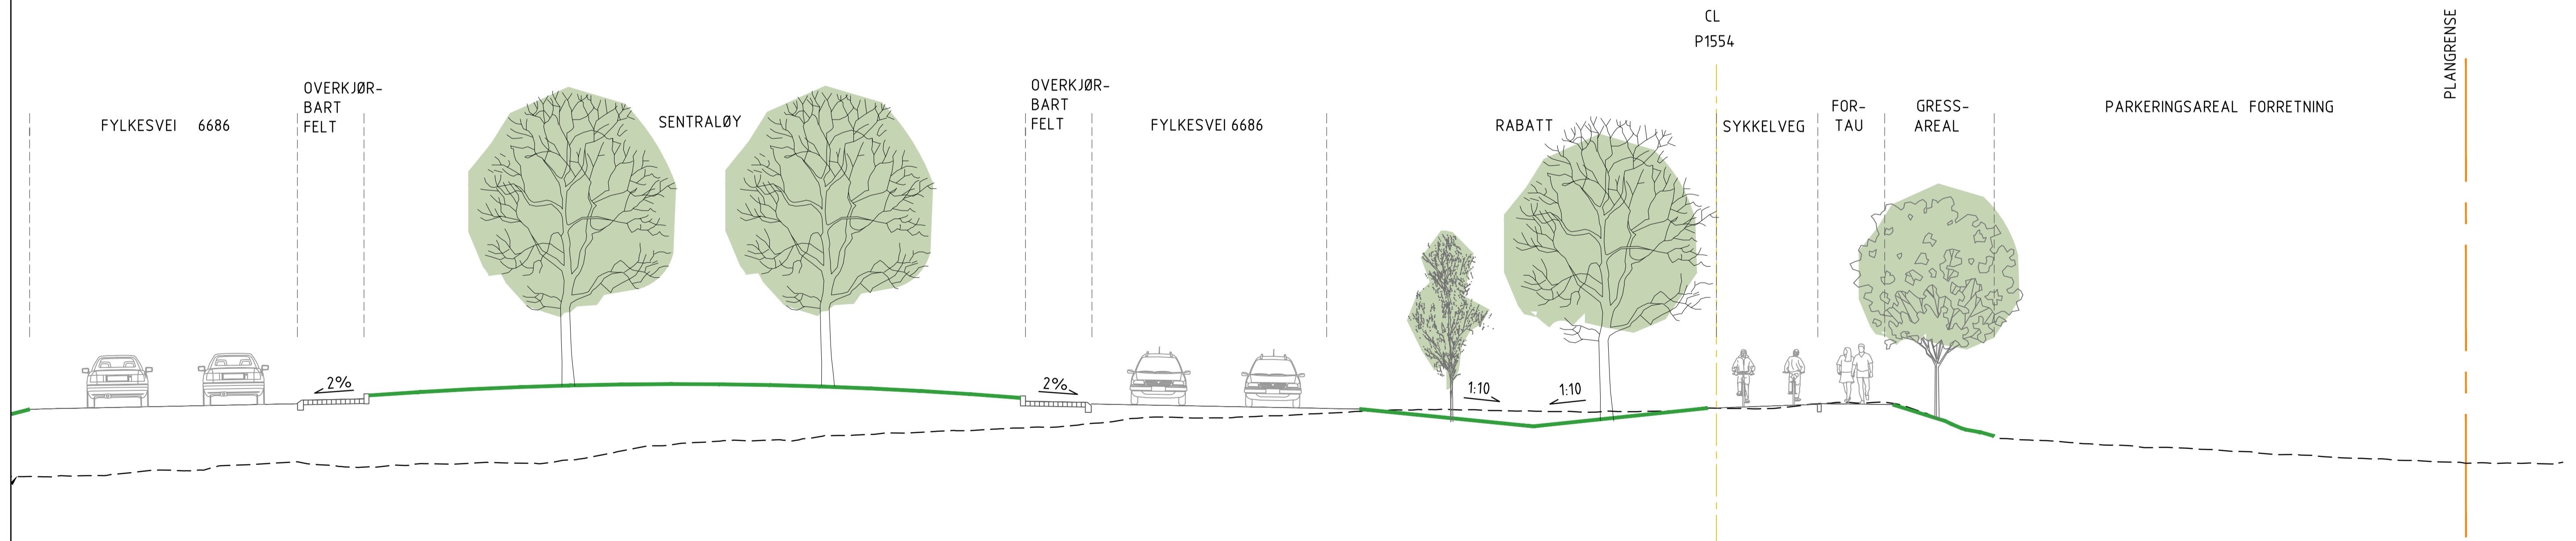


Revisjon	Revisjonen gjelder	Utarb.	Kontr.	Godkjent	Rev. dato
		Arkivref.			
		Tegningsdato	15.09.2023		
		Bestiller	Tørstein Ryeng		
		Produsert for	SVV Utbygging		
		Produsert av	Sweco Norge		
		Prosjektnummer	B12064		
		Prosjektfasenummer			
		Arkivreferanse	22/125816		
		Målestokk A1-format	1:100		
		Byggeværksnummer			
		Koordinatsystem	EUREF89NTM/NN2000		
Reguleringsplan					
Utarbeidet av	Kontrollert av	Godkjent av	Konsulentarkiv	Tegningsnummer /	revisjonsboksnavn
Nohega	Nolite	Noslil	10231960		0010

P1580 Vest

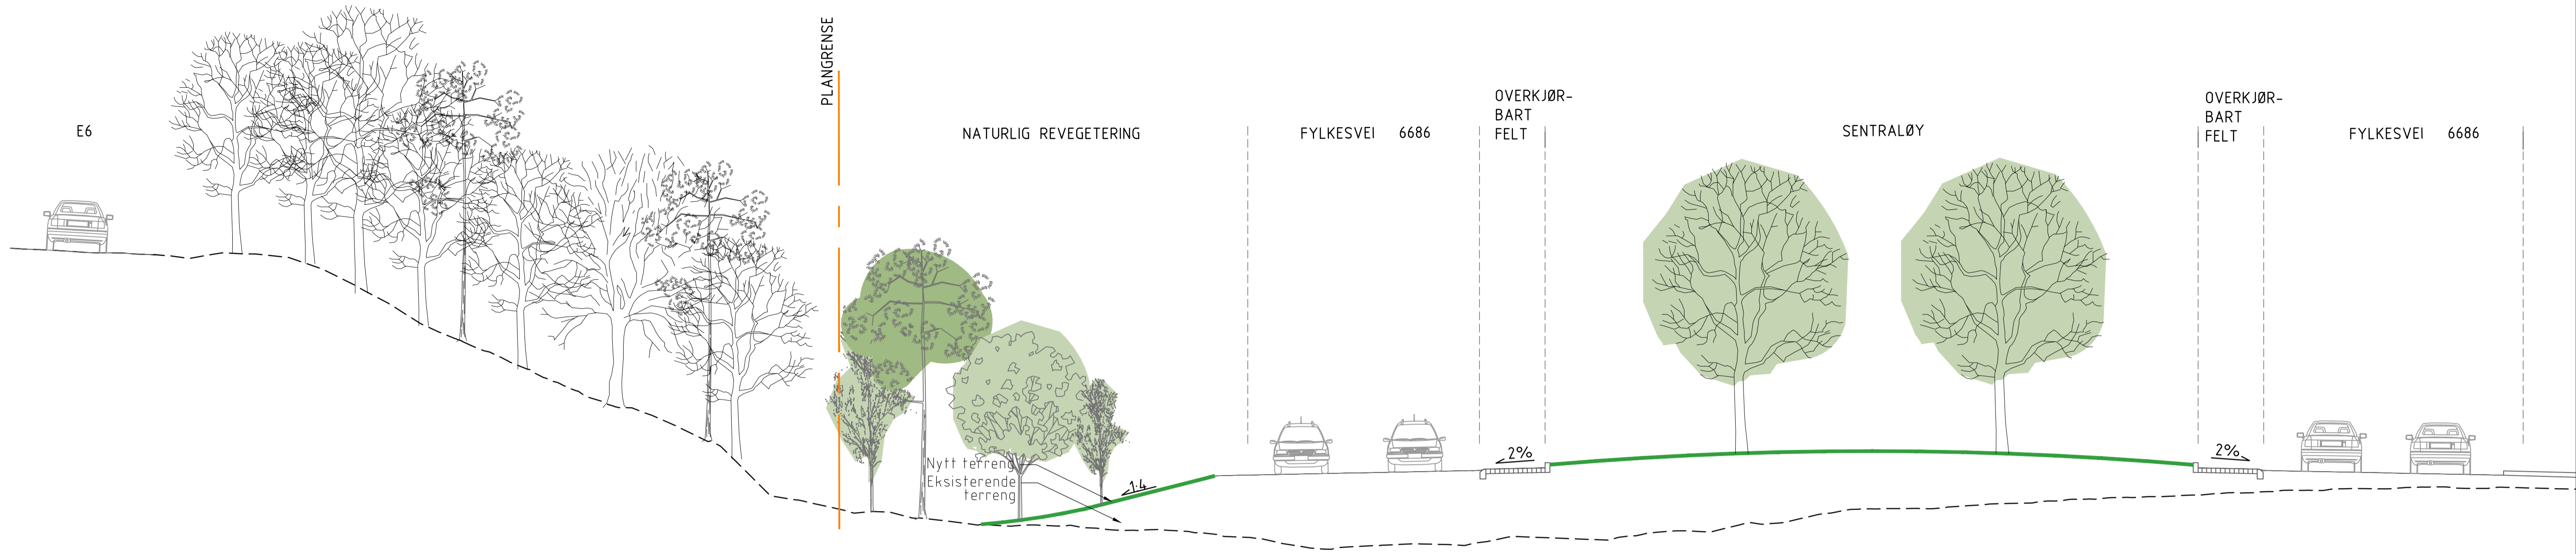

P1580 Øst

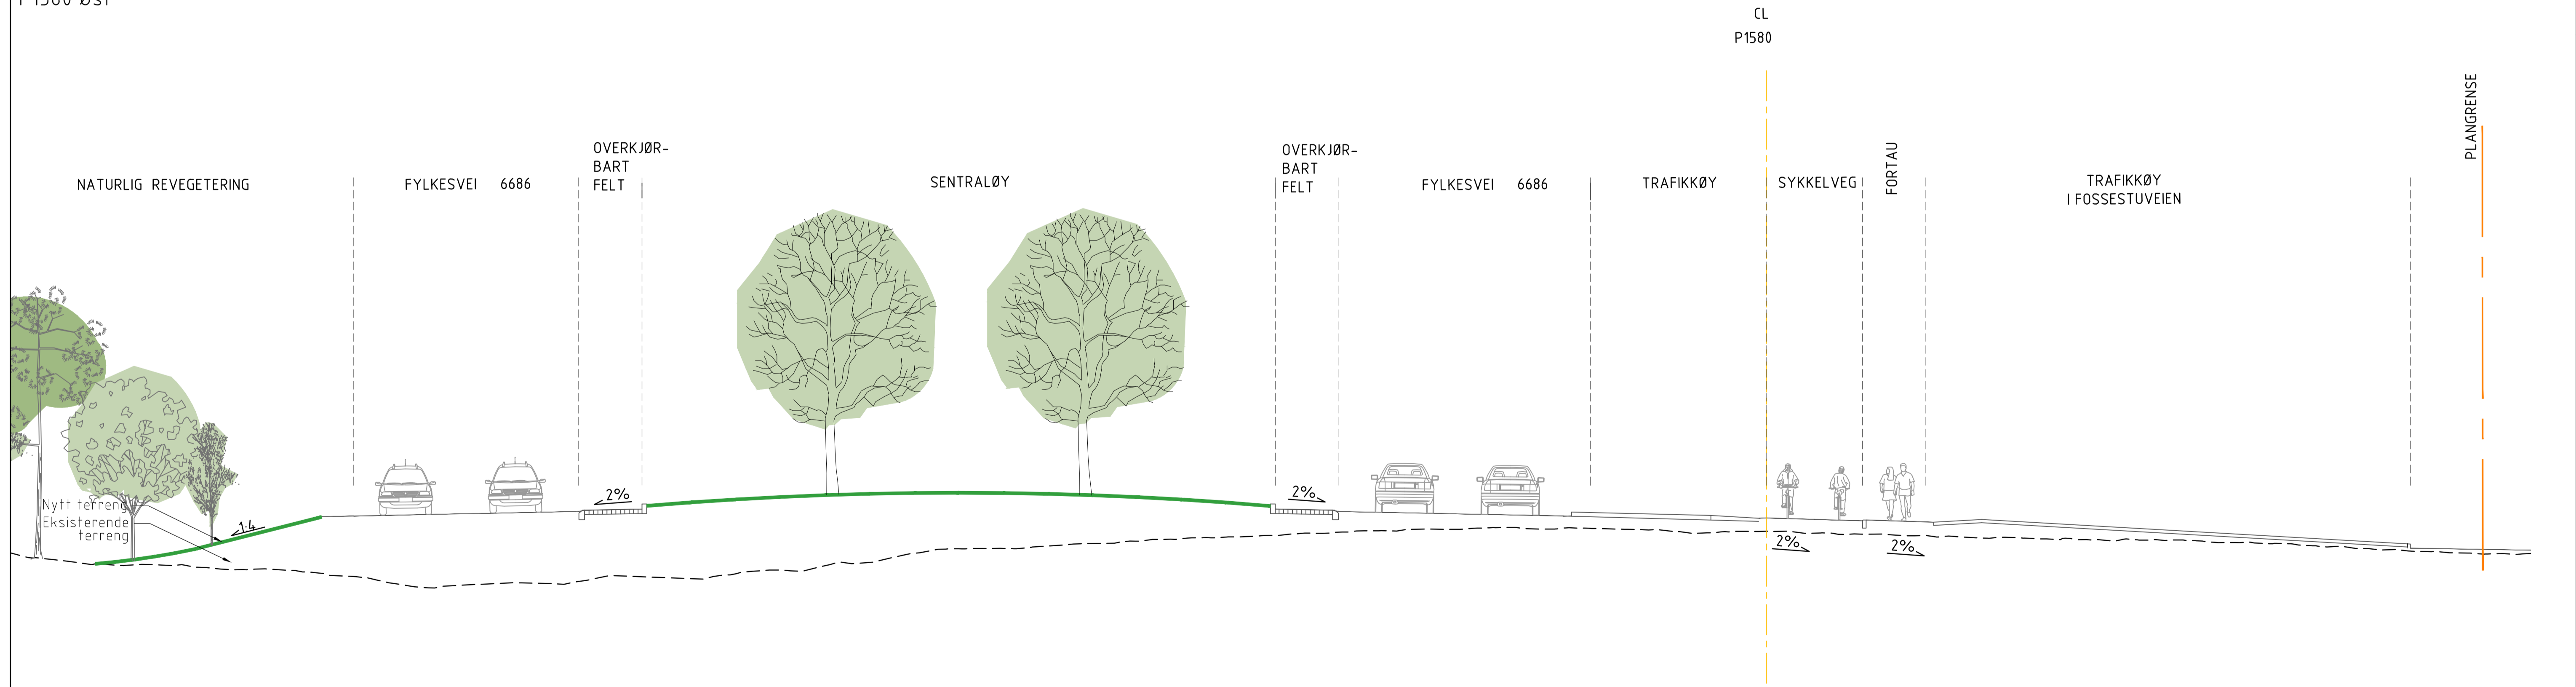

Revisjon	Revisjonen gjelder	Utarb.	Kontr.	Godkjent	Rev. dato
 Statens vegvesen		Arkivref.			
FV6686 S1D1 - Rv706 K S1D1		Tegningsdato	15.09.2023		
Gamle Okstadbakkan, hovedsykkelveg		Bestiller	Tørstein Ryeng		
Terrengsnitt Profil 1580		Produsert for	SVV Utbygging		
		Produsert av	Sweco Norge		
		Prosjektnummer	B12064		
		Prosjektfasenummer			
		Arkivreferanse	22/125816		
		Målestokk A1-format	1:100		
		Byggeværksnummer			
Reguleringsplan		Koordinatsystem	EUREF89NTM/NN2000		
Utarbeidet av	Kontrollert av	Godkjent av	Konsulentarkiv	Tegningsnummer /	
Nohega	Nolite	Noslit	10231960	revisjonsboksnavn	
				0011	

FYLKESVEI 6682
OSLOVEIEN

GRØNTRABATT MED TRÆR OG BUSKER SOM
LEVEVEGETASJON MOT BILVEI

CL
Profil 2080

REKKVERK

SYKKELVEI


FORTAU

GRØFT/
GRØNTAREAL

NATURLIG
REVEGETERING

PLANGRENSE

Nytt terreng
Eksisterende terreng

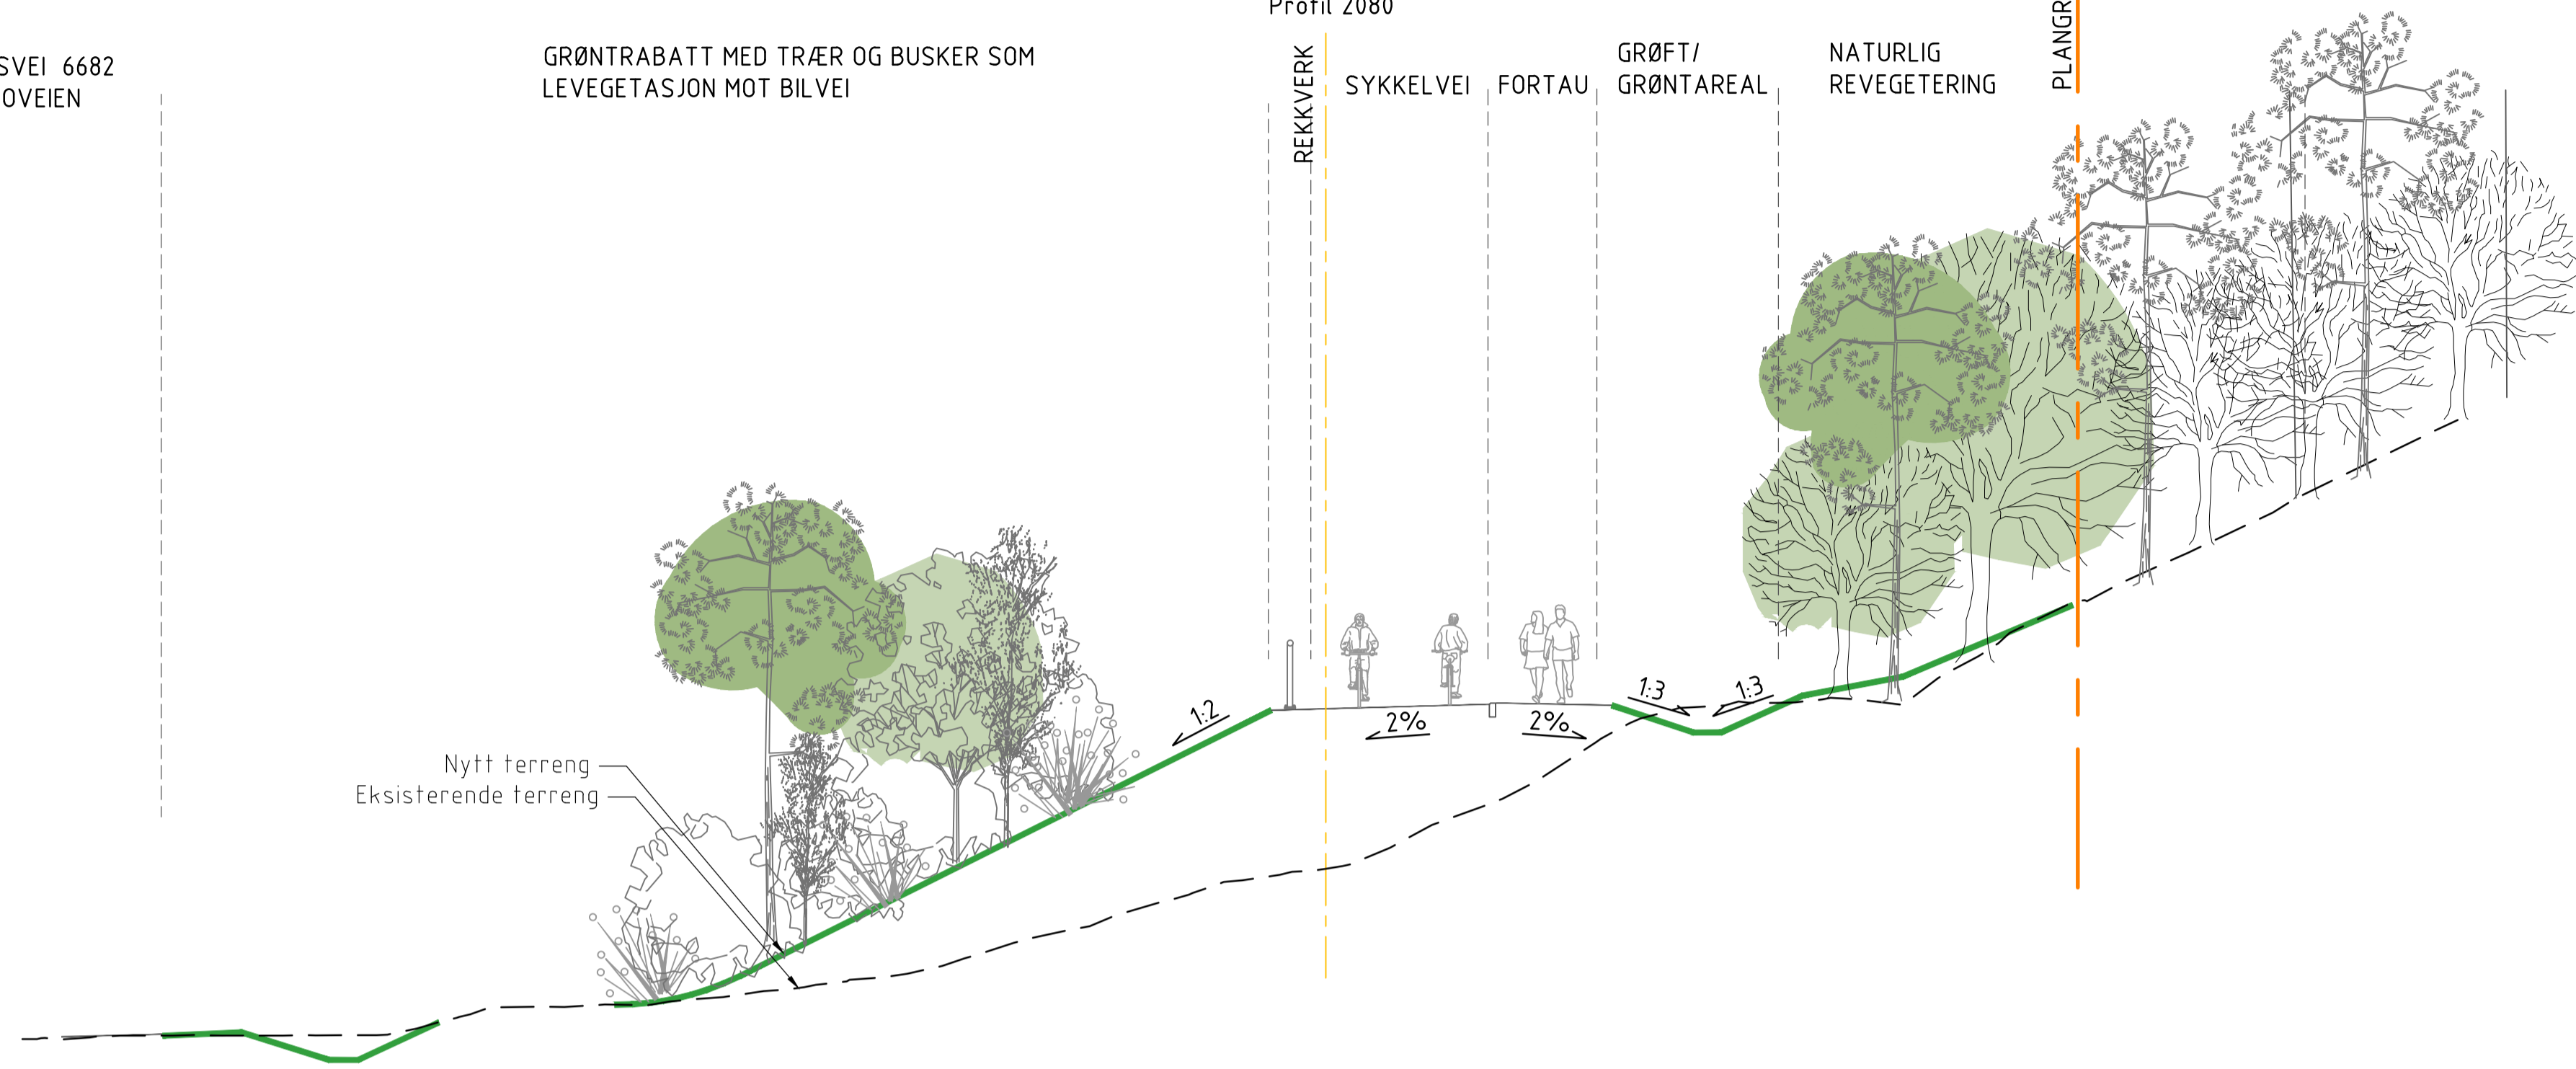

FYLKESVEI 6682
OSLOVEIEN

RABATT

GRØNTRABATT MED
STØTTEMUR

CL
Profil 2165

SYKKEL-
VEI

FORTAU


STØTTEMUR


NATURLIG
REVEGETERING

PLANGRENSE

EKSISTERENDE SKOG

Nytt terreng
Eksisterende terreng

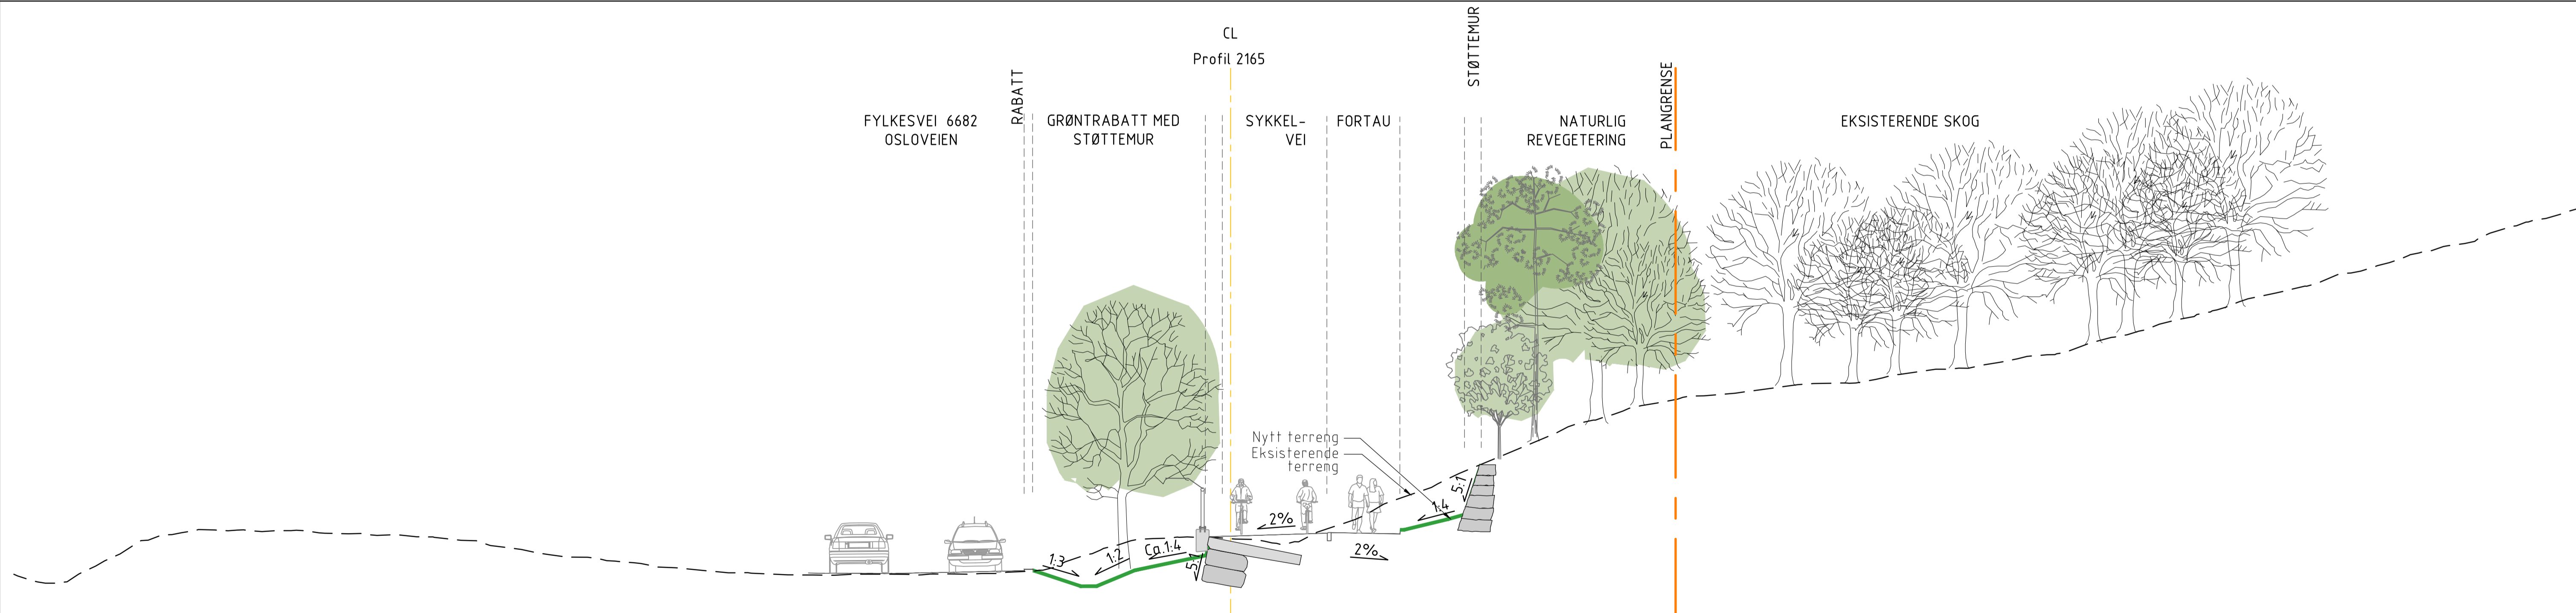

Revisjon	Revisjonen gjelder	Utarb	Kontr	Godkjent	Rev. dato
		Arkivref.			
FV6686 S1D1 - Rv706 K S1D1 Hovedsykkellrute Tonstad-Sluppen del 1 Terrengsnitt Profil 2080 og 2165		Tegningsdato	15.09.2023		
		Bestiller	Tørstein Ryeng		
		Produsert for	SVV Utbygging		
		Prosjektnummer	B12064		
		Prosjektfasenummer			
		Arkivreferanse	22/125816		
		Målestokk A1-format	1:100		
		Byggeværksnummer			
		Koordinatsystem	EUREF89NTM/NN2000		
Reguleringsplan					
Utarbeidet av	Kontrollert av	Godkjent av	Konsulentarkiv	Tegningsnummer /	revisjonsboksnavn
Nohega	Nollie	Nosli	10231960	0012	