
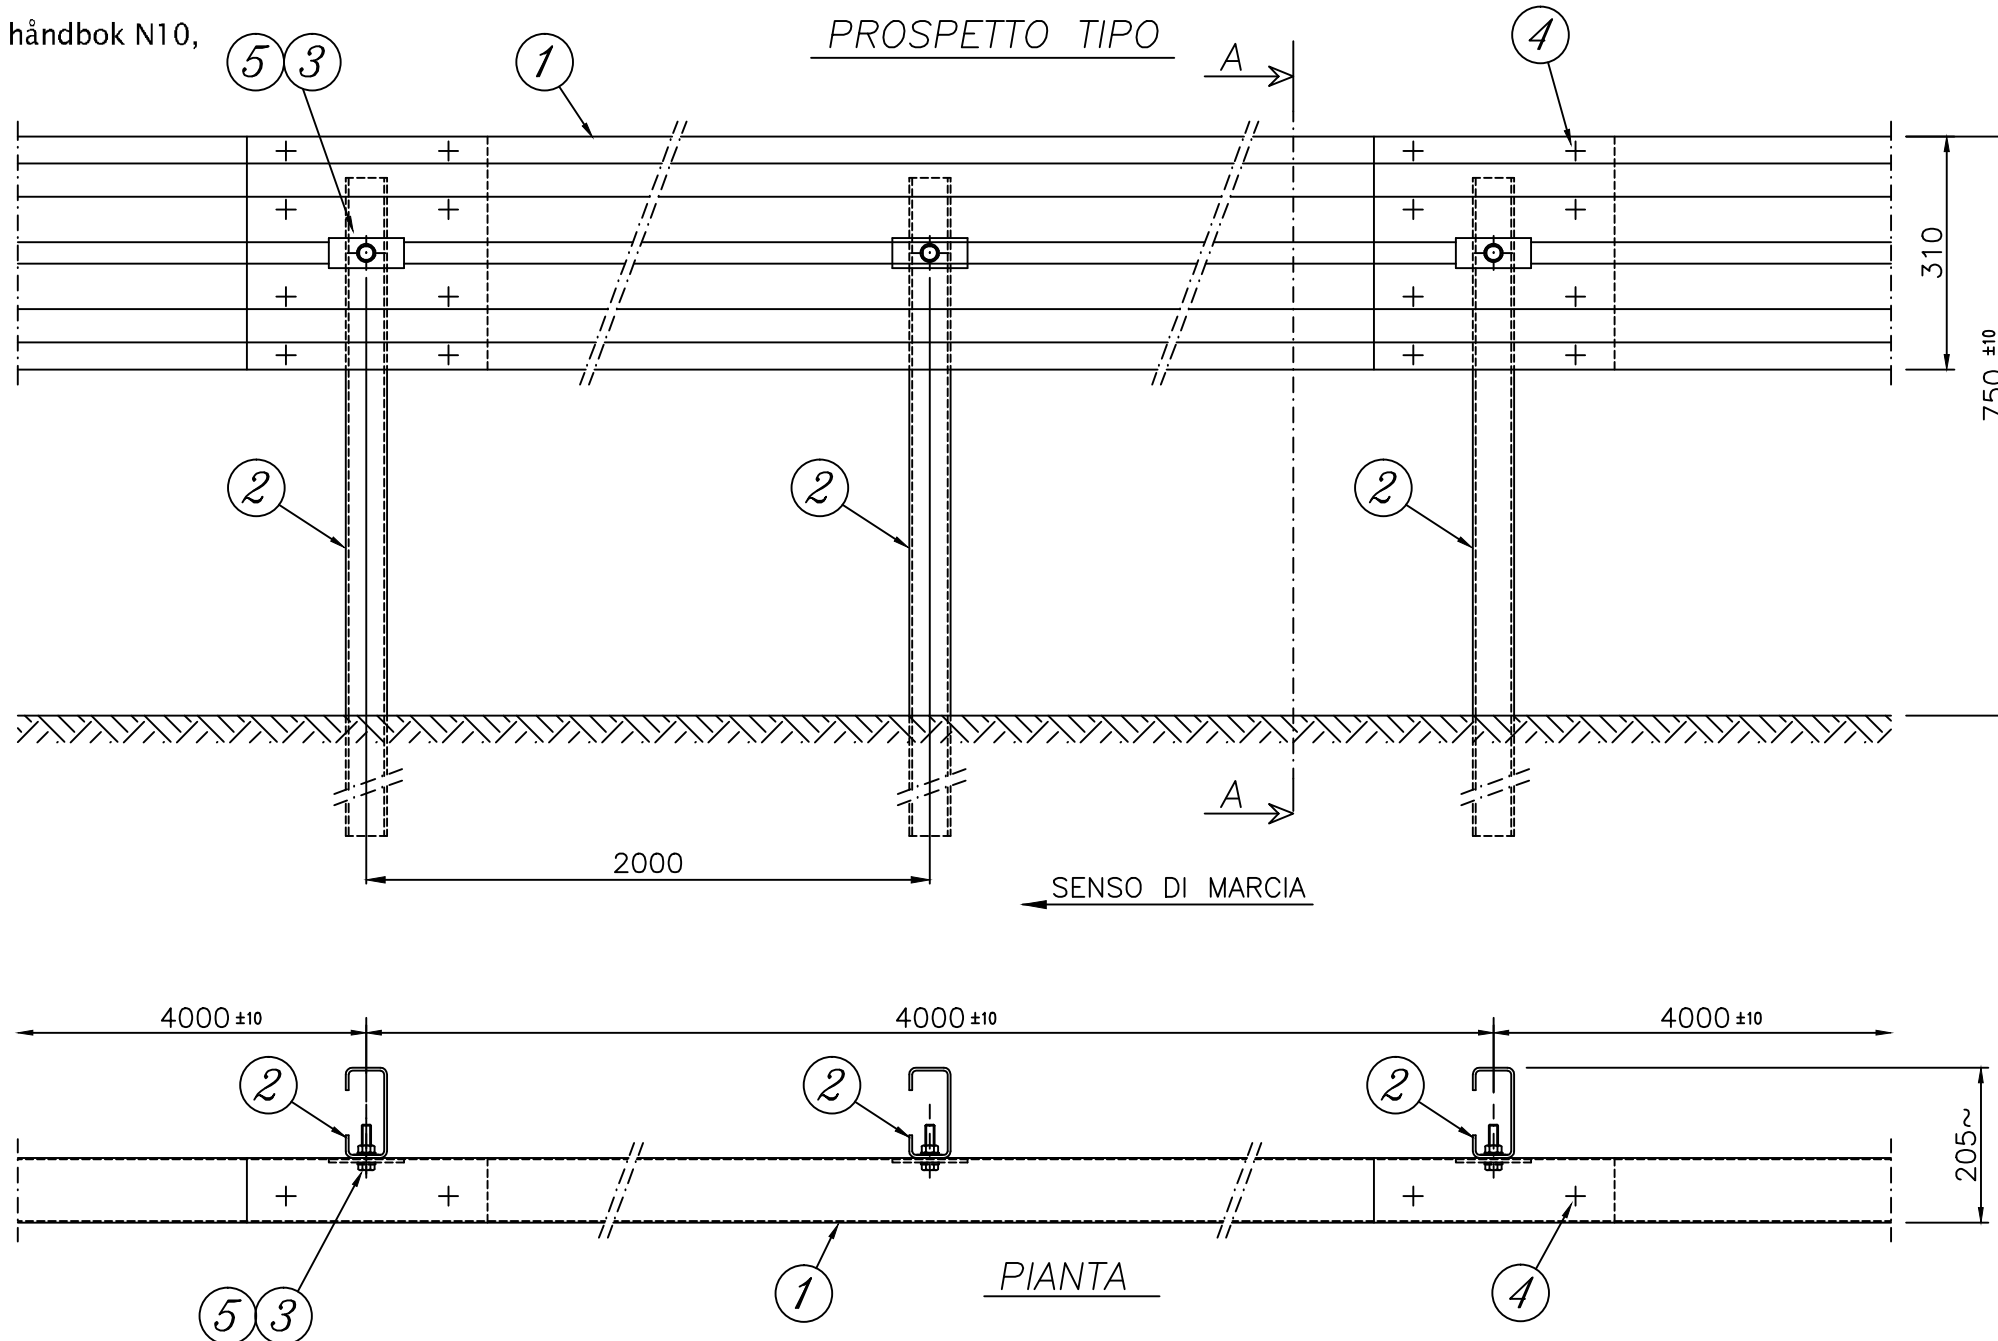


kverksdeler som varmforsinkes skal være i henhold til Statens vegvesens håndbok N10, se tabell 5.1 og 5.2

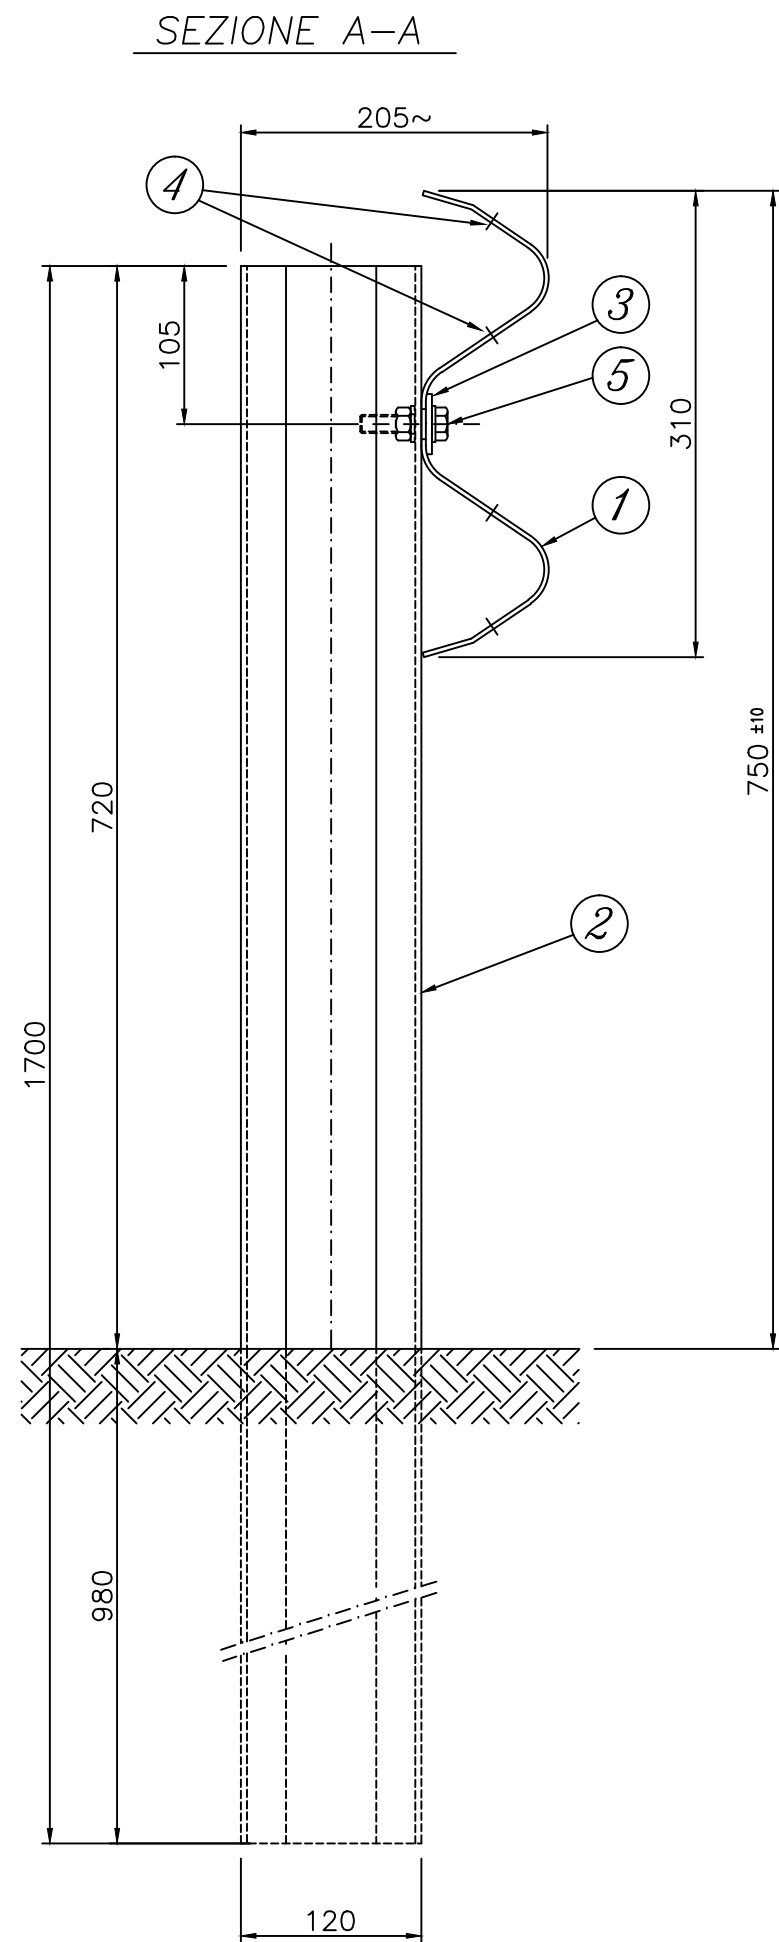

PESO BARRIERA A M/L: COMPRESO ZINCATURA E BULLONERIA

CODICE SAP DISTINTA BASE : H1BLW3_MARC_2013

POS.	N. PEZZI x M/L	PESO (kg) UNITARIO	DENOMINAZIONE	MATERIALE	CODICE	DISEGNO
5	0,50	0,07	BULLONE T.E. M12x50 COMPLETO + N°1 RONDELLA	CLASSE 8.8	63800857	MB-1844
4	2,00	0,16	BULLONE T.T.D.E. M16x30 COMPLETO	CLASSE 8.8	63800012	0324
3	0,50	0,11	PIASTRINA COPRIASOLA 100x40 Sp.4	S 275 JR	59600127	0309
2	0,50	14,48	PALO "C" 120x55x30 Sp.4 L=1700	S 275 JR	59400943	MB-2123
1	0,25	33,47	FASCIA 2 ONDE L=4316 Sp. 2	S 355 JR	59300502	0311/45

COMMESSA H1BL-Marc2013						
TITOLO BARRIERA H1 BORDO LATERALE DOPPIA ONDA PASSO 2000x2			NON INTERPRETATE IL DISEGNO. SE AVETE DUBBI, CHIEDETE.			
STABILIMENTO DI POZZOLO FORMIGARO Strada Roveri, 4 15068 POZZOLO F.RO (AL) Telef. 0143/7761 - Fax 0143/776353						
REVISIONE	DESCRIZIONE	FIRMA	DATA	FIRMA	DATA	
				DISEGNATO	GALLINI	18/12/12
				CONTROLLATO		
				APPROVATO		
				DISEGNO N°	MB-1842	
				SCALA 1:5/1:10	FORMATO	A3 REV.