



Gate- Guard general view


scale 1:100

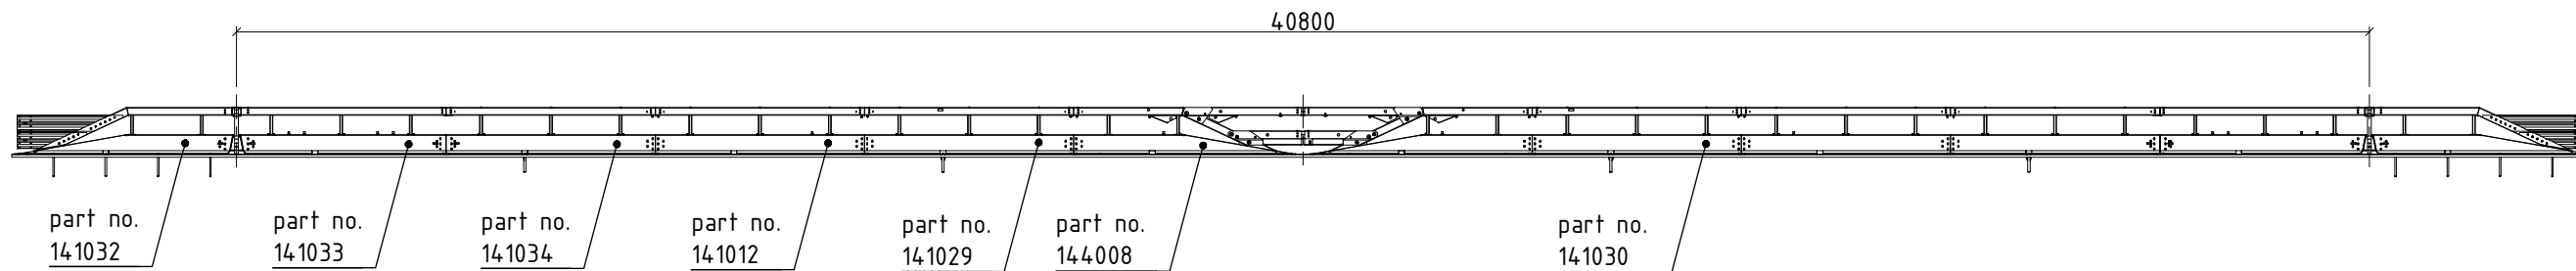


Top view

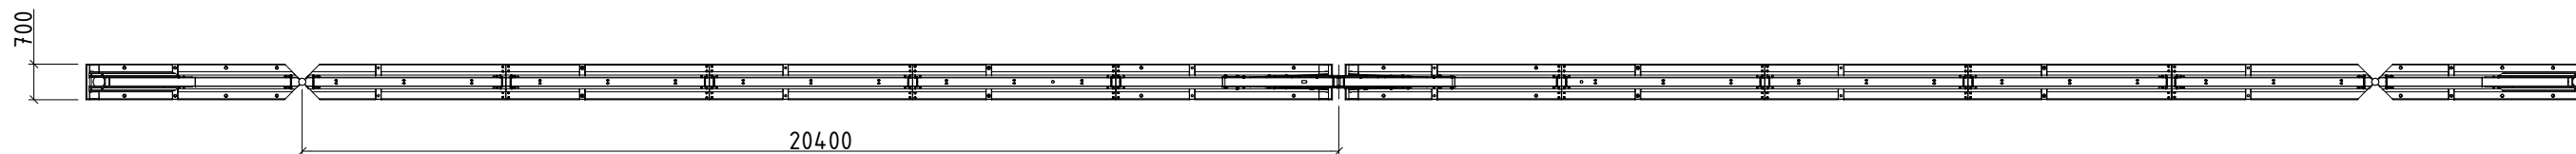

Gate- Guard opened

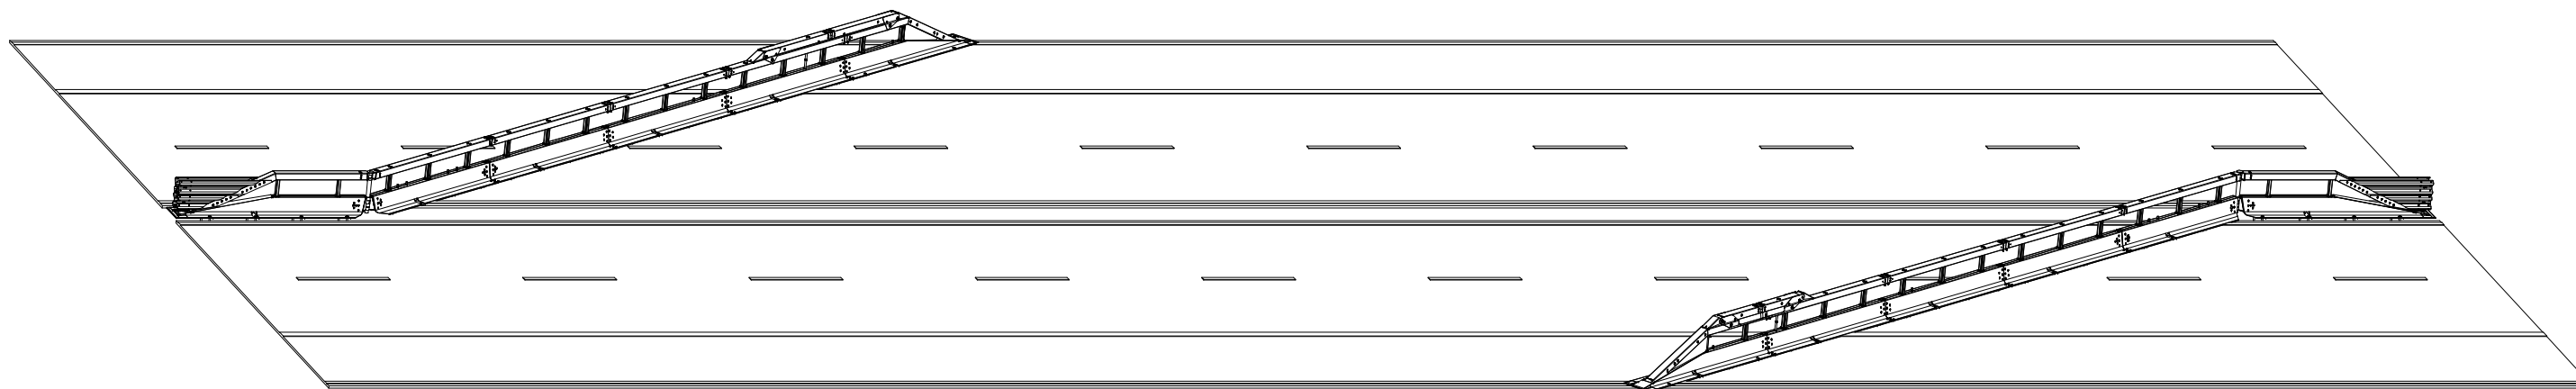

Dateiname: G:\Vario Guard\145001-e.idw			 <p>STRASSEN AUSSTATTUNGEN GMBH</p>	Bahnhofstrasse 35 Fon: 49(6924)308-0 internet: www.sgg.de	D-66564 Ottweiler Fax: 49(6924)308-131 e-mail: info@sgg.de
Gezeichnet	Datum	Name			
Geprüft					
Norm gepr.					
Maßstab : 1:100	Benennung : Gate- Guard Median stripe crossing		Zeichnungs-Nr.: 145001		
Format: A2			Ident-Nr.: Page 1 of 3		

Maße ohne Toleranzangabe nach DIN 7168 mittel

Oberflächen Reihe 2 DIN 3141