



# SYSTEM STRUCTURE

without scale

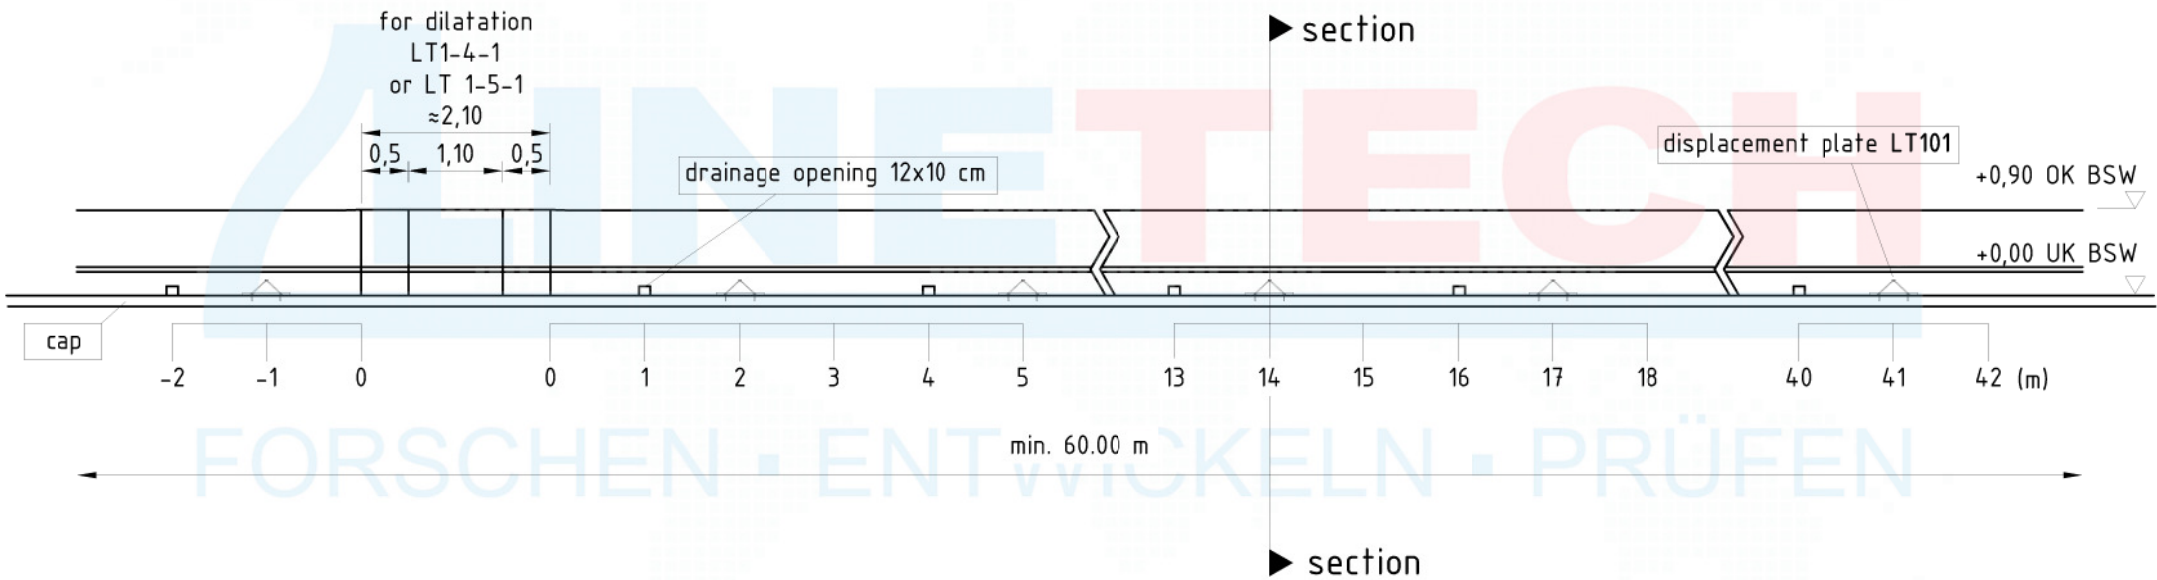

 GmbH & Co. KG	scale:	sheet: 1
	LT 101 in-situ concrete safety barrier for bridge-cap	
system structure		
edited	date 03.12.2015	name Vogler

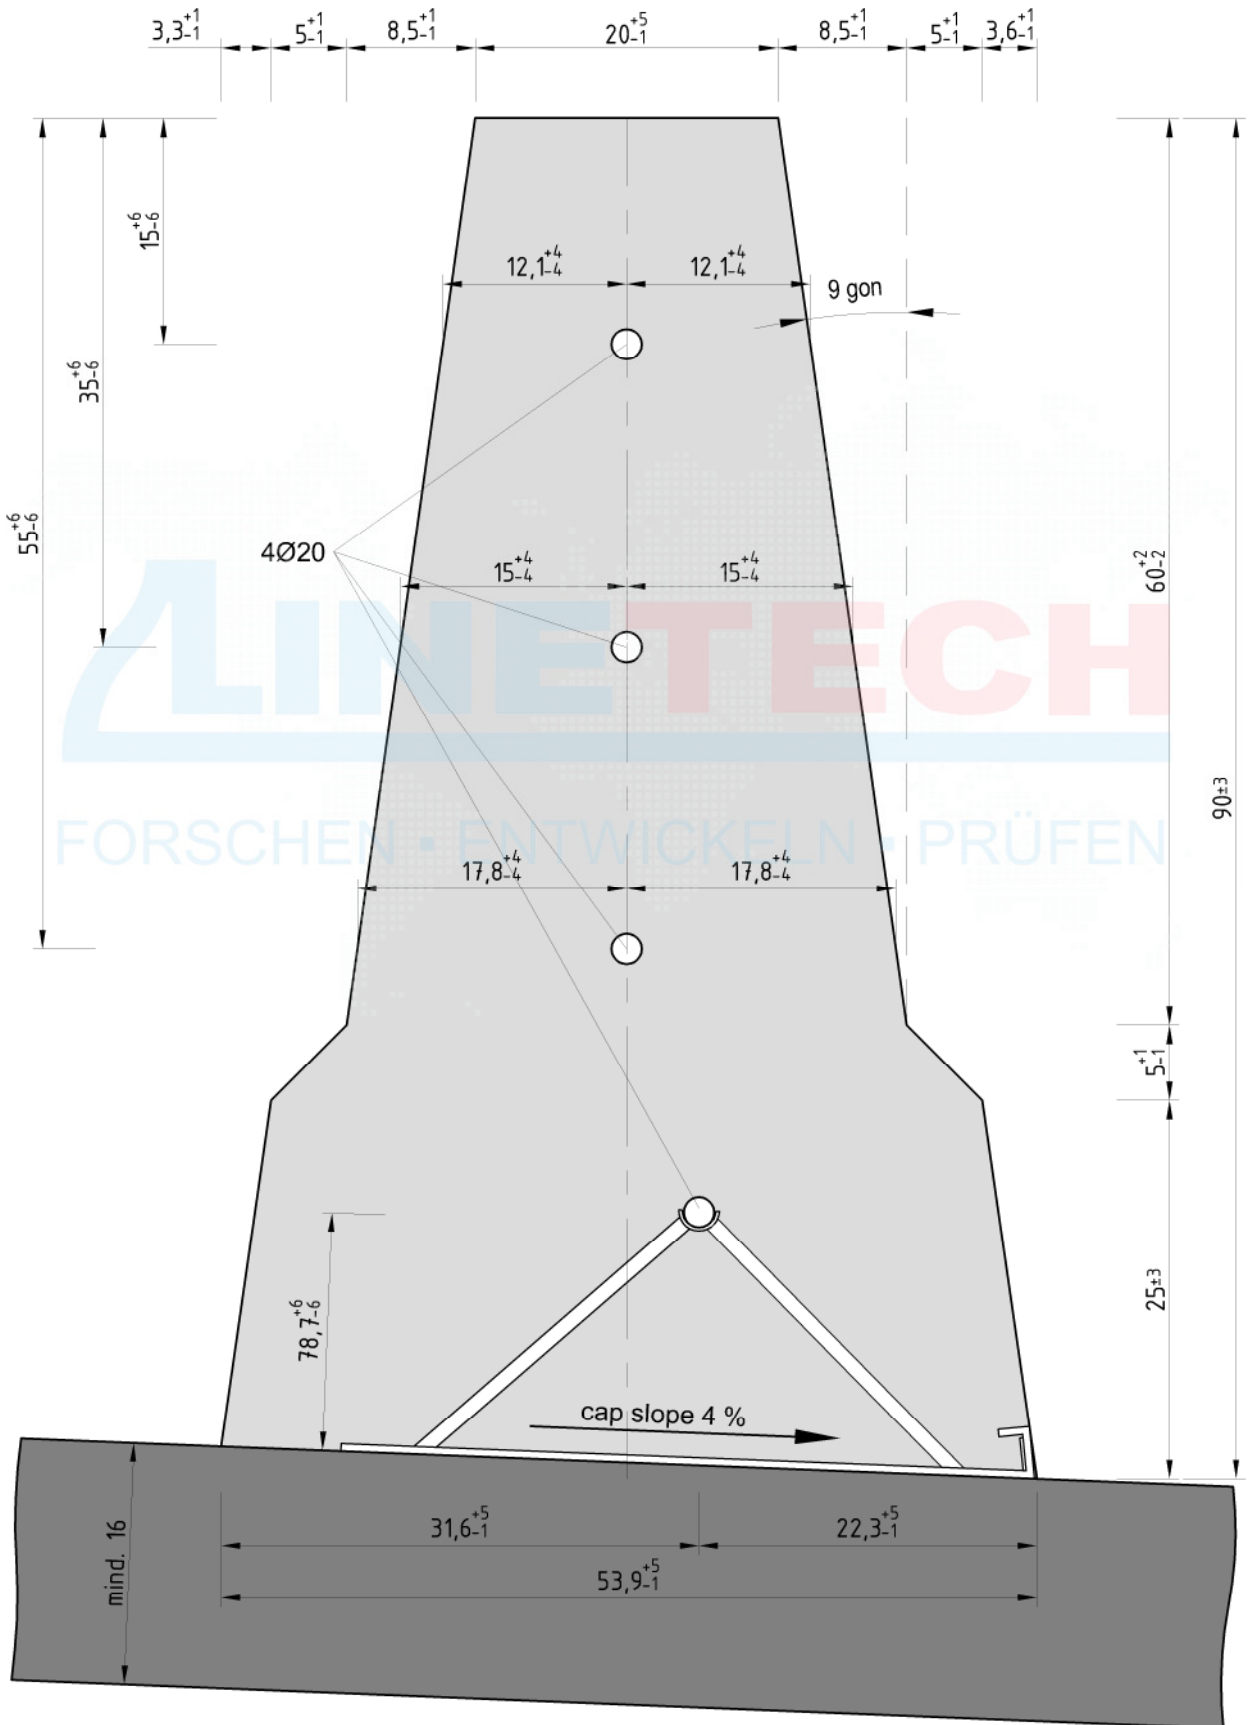

Diese Unterlagen sind geistiges Eigentum der Linetech GmbH und Co. KG, Von-Hünefeld-Straße 99, 50892 Köln. Jegliche Vervielfältigung, Mikroverfilmung, fotomechanische Wiedergabe, Übersetzung sowie Einspeicherung und Verarbeitung in elektronischen Systemen bleibt vorbehalten und ist nicht gestattet.

### MATERIAL

concrete: C 30/37 LP  
 XC4, XD3, XF4, WA  
 reinforcement: B500B NR  
 1.4482 (4486)  
 underground: concrete

**LINE TECH** GmbH & Co. KG

scale:

sheet:  
2

Linetech LT 101  
 bridge-cap

system drawing

	date	name
edited	03.12.2015	Vogler