
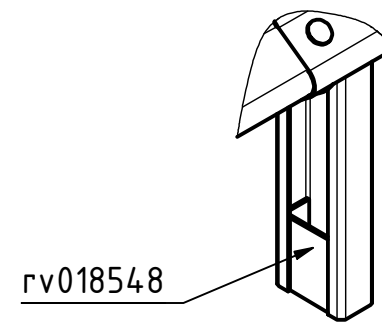
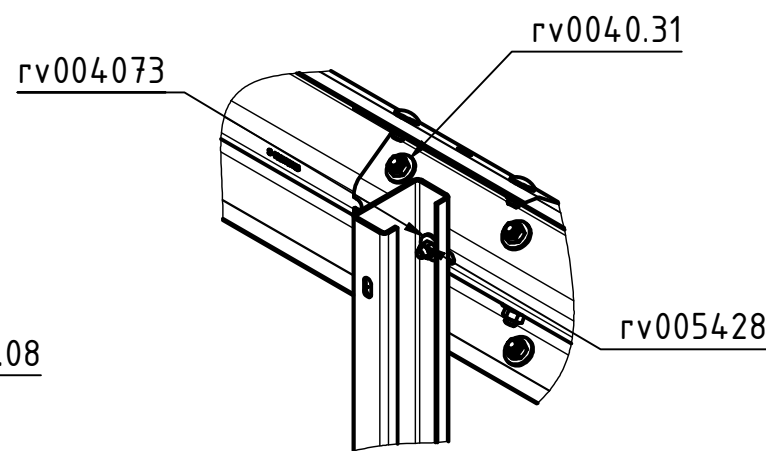
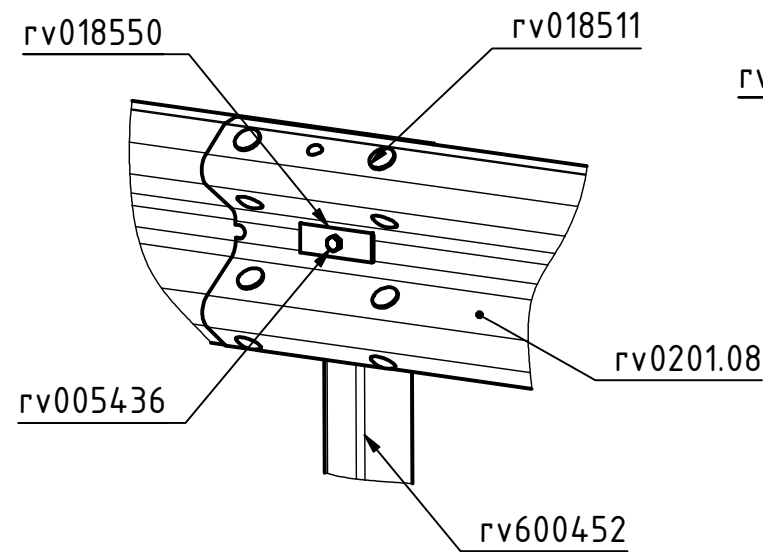


Schnitt A-A (1 : 20)

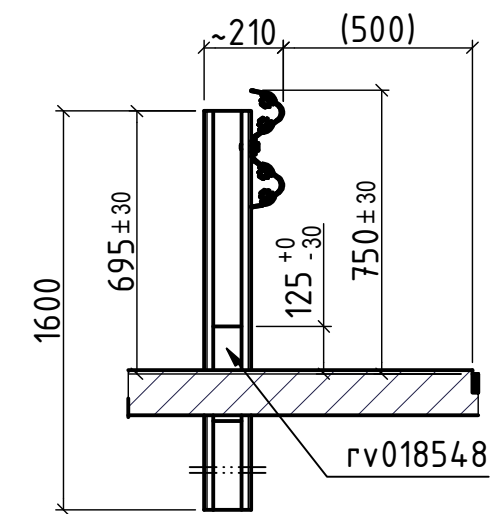

Dieses Dokument darf ohne die schriftliche Genehmigung von "MEISER Straßenausstattung" weder reproduziert, noch Dritten zugänglich gemacht werden, noch zu eigenen Zwecken verwendet werden.	Datum		Name		MEISER Straßenausstattung GmbH Edmund Meiser Straße 3 D-66839 Schmelz-Limbach Tel: +49 (0) 6887/9590-100 Fax: +49 (0) 6887/9590-188 E-mail: strassenausstattung@meiser.de Internet: strassenausstattung.meiser.de
	Gezeichnet	18.09.2020	mkoch		
	Geprüft				Zeichnung Nr.: 371016
	Maßstab : 1:40 Format: A3	Bezeichnung : Meiser Double Beam MDB 3.0 PA 3.0 m			Revision Nr.: - Seite: 1 / 1