


Sidekanter i drensåpning avfalses 20x20 mm

Gjelder for: For produksjon form	LENGDESNITT 2 M	MALESTOKK: 1:20	TEGN.: O.S.H.
	Klasse T2		DATO: 07.01.04
	FALSER PÅ ANNEN TEGN.	KONTR.: H.H.	DATO: 15.01.04
Toleransekrav prod. form +/- 1 mm		GODKJ.: H.W.	DATO: 20.01.04
Dette dokument tilhører Østraadt Rør AS, og må ikke brukes uten tilatelse.		Tegnr .. 07.01.04P22	
		Rev. : 1	

SPESIALPRODUKTER


SNITT N1/T2

BETONGREKKVERK

08.04.06 Kap P. – Side 20

ERSTATTER

06.01.04 Kap P. – Side 20

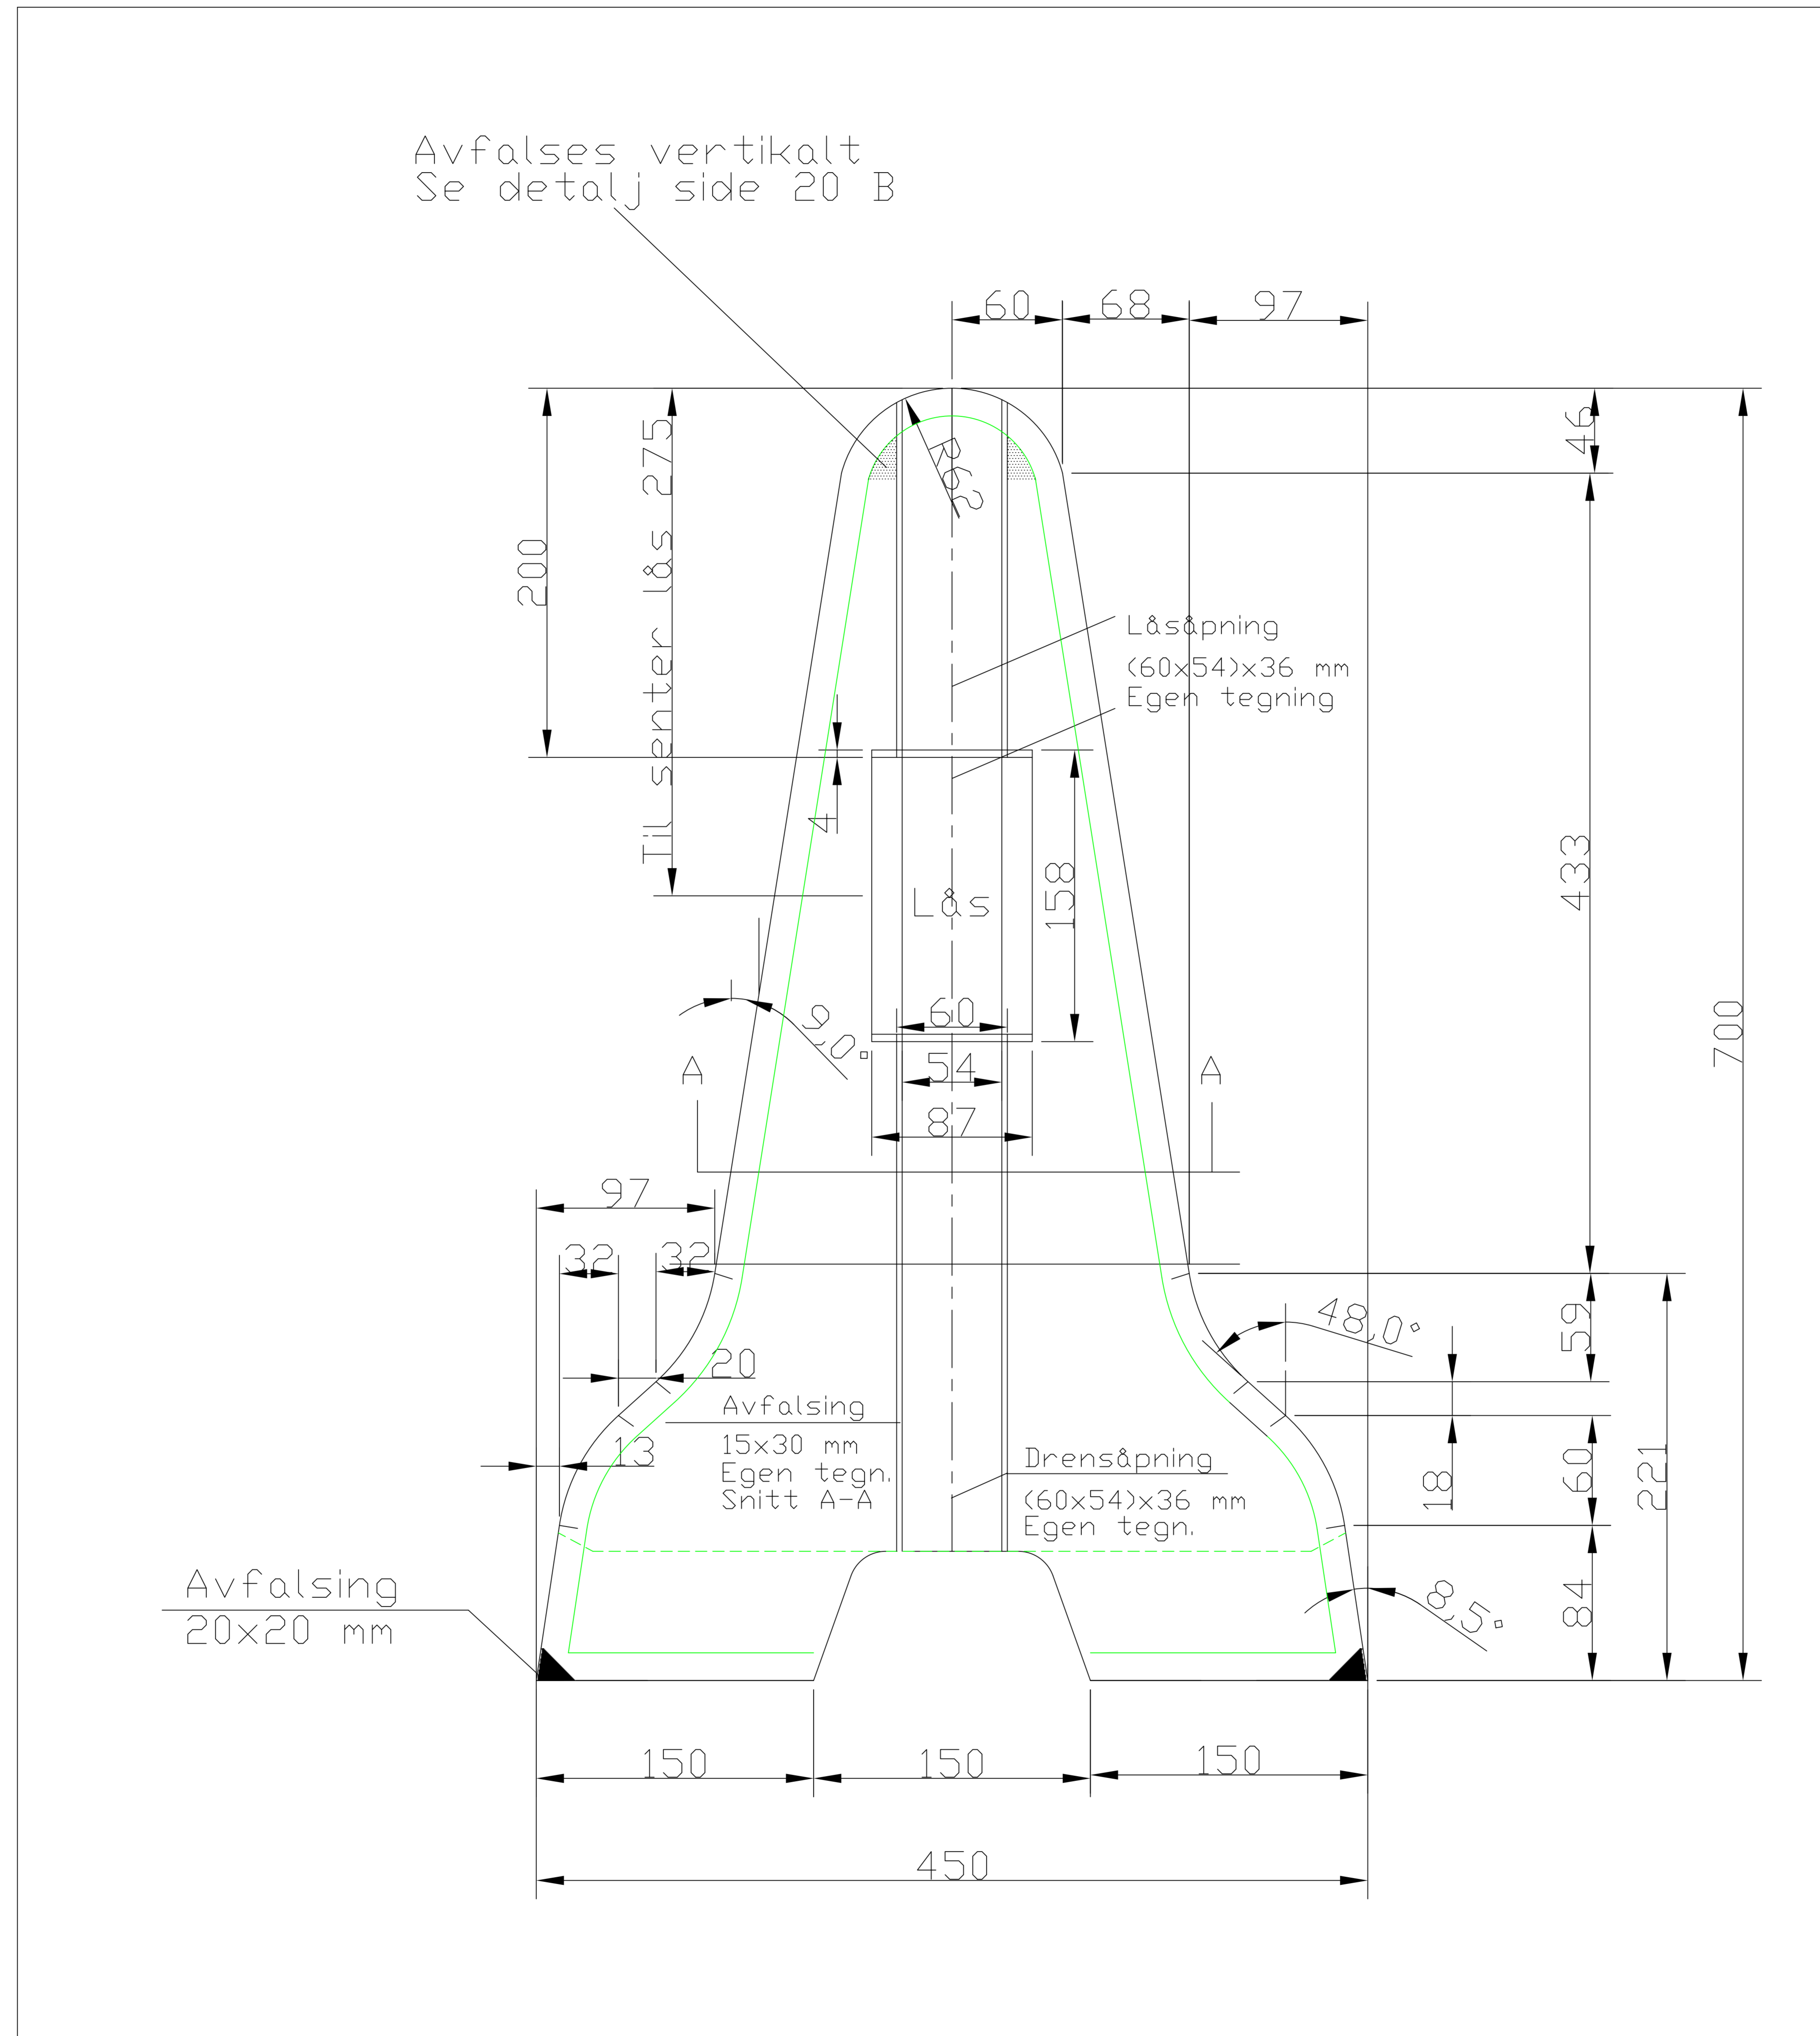

Gjelder for: Bygging form/produksjon	Klasse N1/T2 Vekt 365 kg/m Snitt	MALESTOKK: 1:5	TEGN.: O.S.H.
Toleranser +/- 1 mm			DATO: 06.01.04
			KONTR.: H.H.
			DATO: 15.01.04
			GODKJ.: J.W.
			DATO: 20.01.04
Dette dokument tilhører Østraadt Rør AS, og må ikke brukes uten tilatelse.		Tegn nr :08.04.06P20 Revisjon : 0	

