


Sett fra siden

Drensåpninger revider 10.okt. 2005

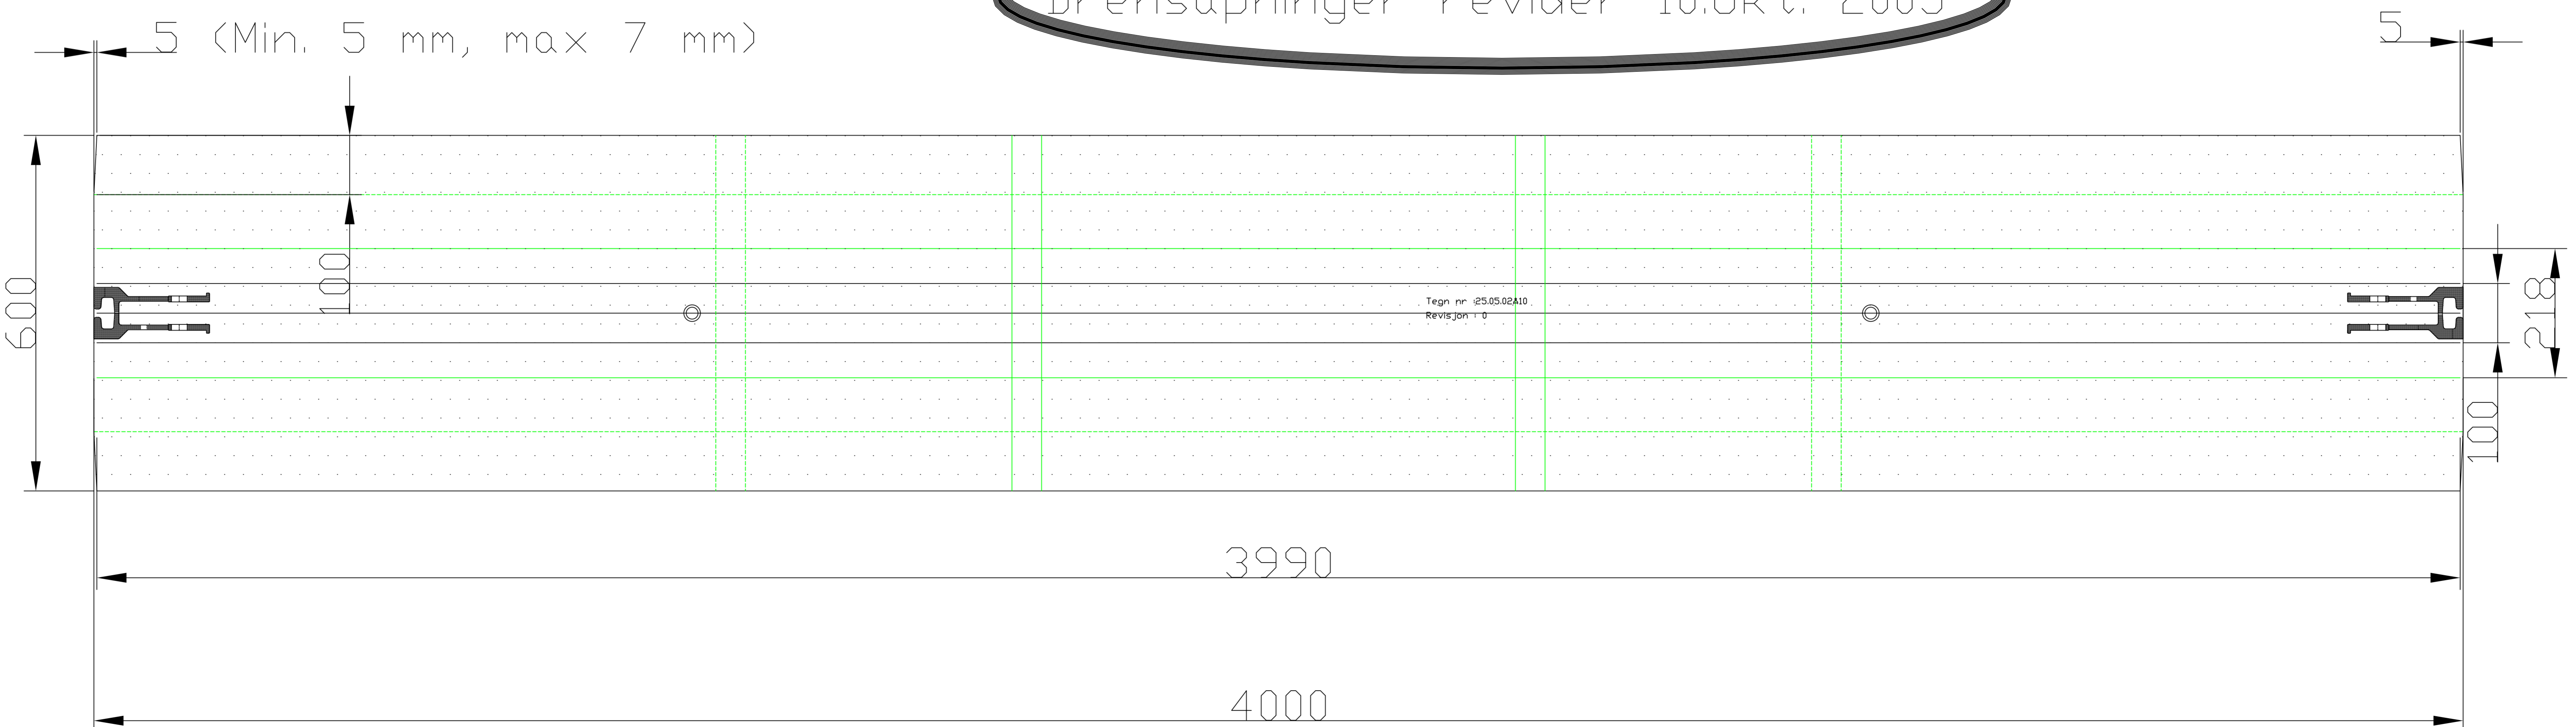

Sett ovenfra

Gjelder for: For produksjon form

Justering etter simulering.

Toleransekrav prod. form +/- 1 mm

Dette dokument tilhører Østraadt Rør AS,  
 og må ikke brukes uten tilatelse.

LENGDESNITT N2/T3  
 DRENS&PNINGER  
 FALSER PÅ ANNEN TEGN.


MALESTOKK:

1:20

TEGN.:	O.S.H.
DATO:	08.04.02
KONTR.:	J.W.
DATO:	10.04.02
GODKJ.:	H.H.
DATO:	10.04.02



Tegn nr :10.10.05P11A  
 Revisjon : 1

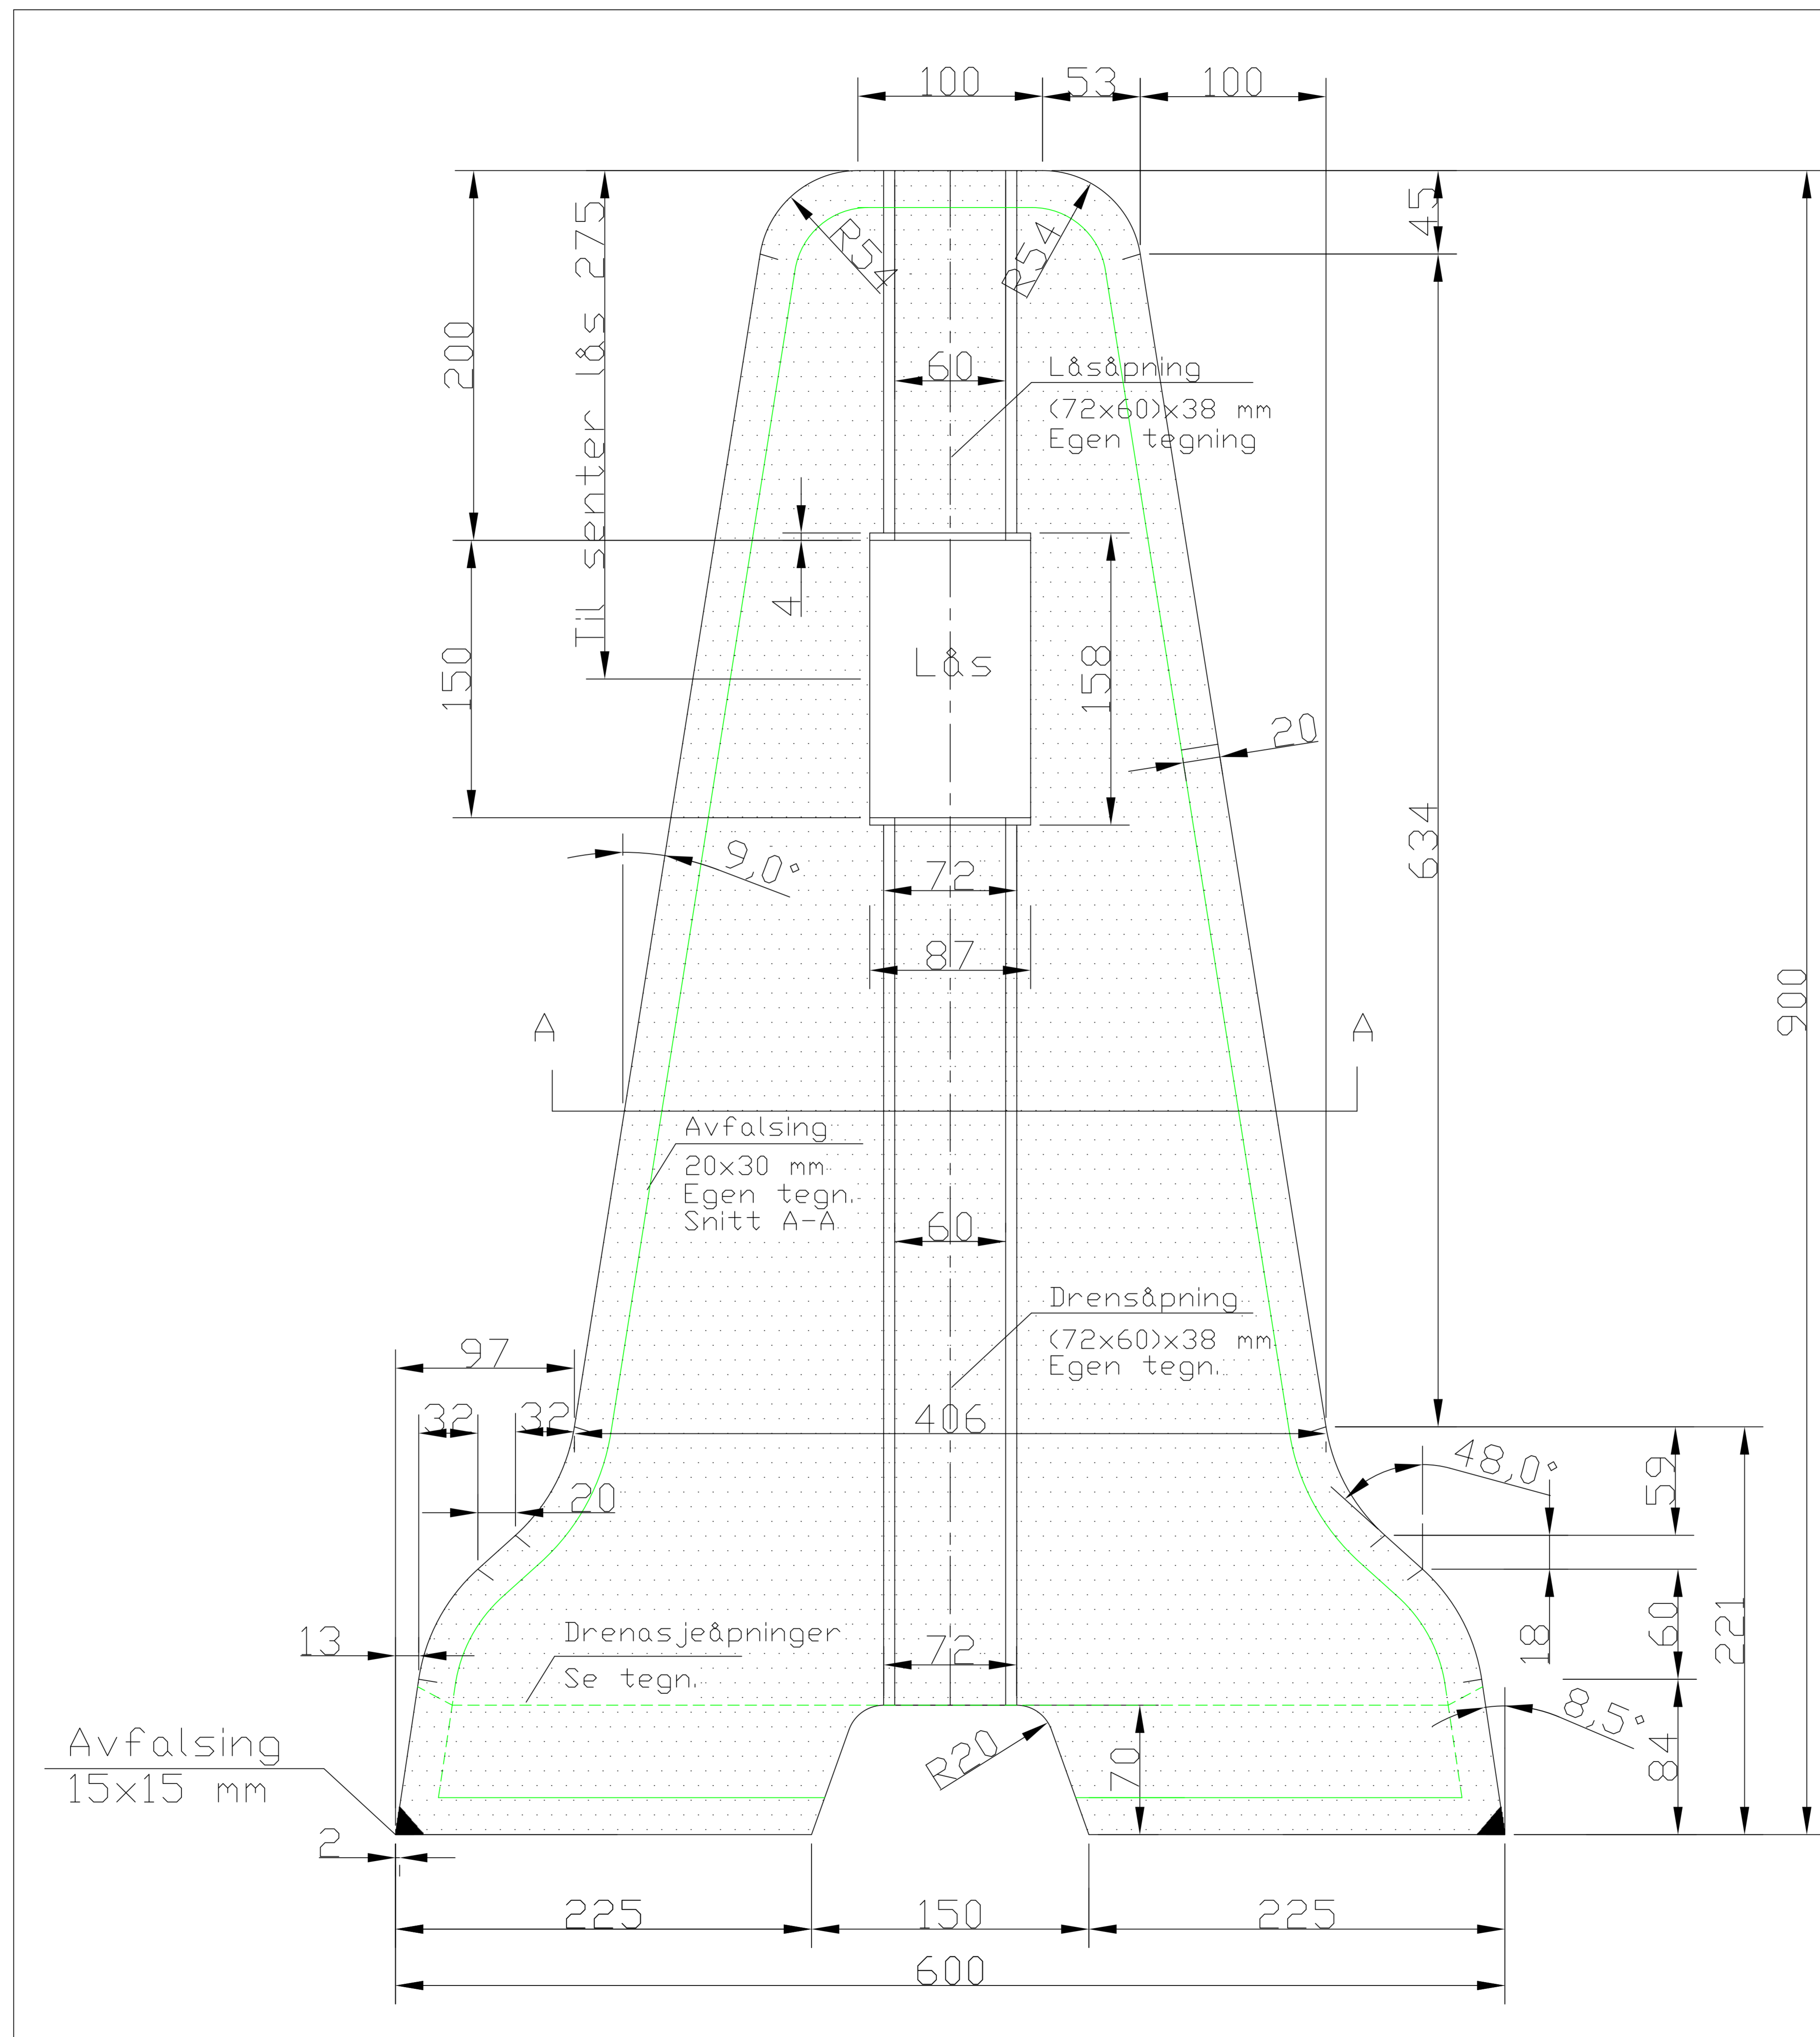

Gjelder for: For produksjon form	SNITT AV ENDE FALSER PÅ ANNEN TEGN. DRENSÅPN. ANNEN TEGN.	MALESTOKK: 1:5	TEGN.: O.S.H.
Justering etter simulering.			DATO: 07.02.02
Toleransekrav prod. form : +/- 1 mm		Tegn nr :25.05.02&10 Revisjon : 0	KONTR.: J.W.
Dette dokument tilhører Østraadt Rør AS, og må ikke brukes uten tilatelse.			DATO: 10.04.02
			GODKJ.: H.H.
			DATO: 10.04.02