

Teiknforklaring

Reguleringsplan PBL 2008

§12-5. Nr. 1 – Bygningar og anlegg

EA 1510 Energianlegg

§12-5. Nr. 2 – Samferdselsanlegg og teknisk infrastruktur

KV 2011 Køyreveg

FO 2012 Fortau

GS 2015 Gang-/sykkelveg

AVT 2018 Annan veggrunn – teknisk anlegg

AVG 2019 Annan veggrunn – grantareal

LPL 2026 Leskur/plattformtak

KH 2073 Kollektivhaldeplass

PP 2080 Parkeringsplassar

§12-5. Nr. 3 – Grøntstruktur

VS 3060 Vegetasjonsskjerm

§12-5. Nr. 5 – Landbruks-, natur- og friluftsmål

LNF 5100 LNF Landbruk-, natur- og friluftsmål

FL 5130 Friluftsmål

§12-5. Nr. 6 – Bruk og vern av sjø og vassdrag, med tilhørende strandsone

NSV 6610 Naturområde i sjø og vassdrag

§12-6 – Omsynssoner

H140 Frisikt

H270 Høgspenningsanlegg (inkl. høgspenningskabler)

§12-7 – Føsegnområde

Vilkår for bruk av areal, bygningar og anlegg

#KM Kulturminne som vert søkt friggitt

#M Mellombels bygge- og anleggsområde

Linjesymbol

Plangrense

Formålgrense

Føsegngrense

Mellombels bygge- og anleggsrense

Grense for sikringszone

Grense for faresone

Bygningar som skal fjernast

Regulert senterlinje

Frisiktilinje

Tunnel

Måle- og avstandslinje

Punktsymbol


Stenging av avkøyrsel

Avkøyring - både inn- og utkøyring

Tunnelopning

Kartopplysningar
 Kjelde for basiskart: Norge Digitalt / Datalake
 Dato for basiskart: 30.11.2022
 Koordinatsystem: EUREF89.NTM-5
 Høgdegrunnlag: NN2000

Ekvidistanse: 1m
 Kartmålestokk: 1:1000

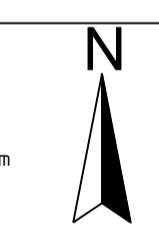

Detaljregulering
E134 Ølen-Fikse
 Vindafjord kommune
 Med tilhørende føresegner
 Statens vegvesen

SAKSHANDSAMING ETTER PLAN- OG BYGNINGSLOVA

SAKS-NR	DATO	SIGN
Dato XXX	Revisjon XXX	
Dato XXX	Revisjon XXX	
Dato XXX	Revisjon XXX	


Kommunestyret sitt vedtak

Ny 2. gongs handsaming		
Offentleg ettersyn frå	til	
2. gongs handsaming		
Offentleg ettersyn frå	til	
1. gongs handsaming		

Kunngjering av oppstart av planarbeid	26.02.2022	KRHST
Oppstartsmøte	14.02.2022	

PLANEN ER UTARBEIDD AV: **Norconsult**

Det stadfestas at planen er i samsvar med kommunestyret sitt vedtak

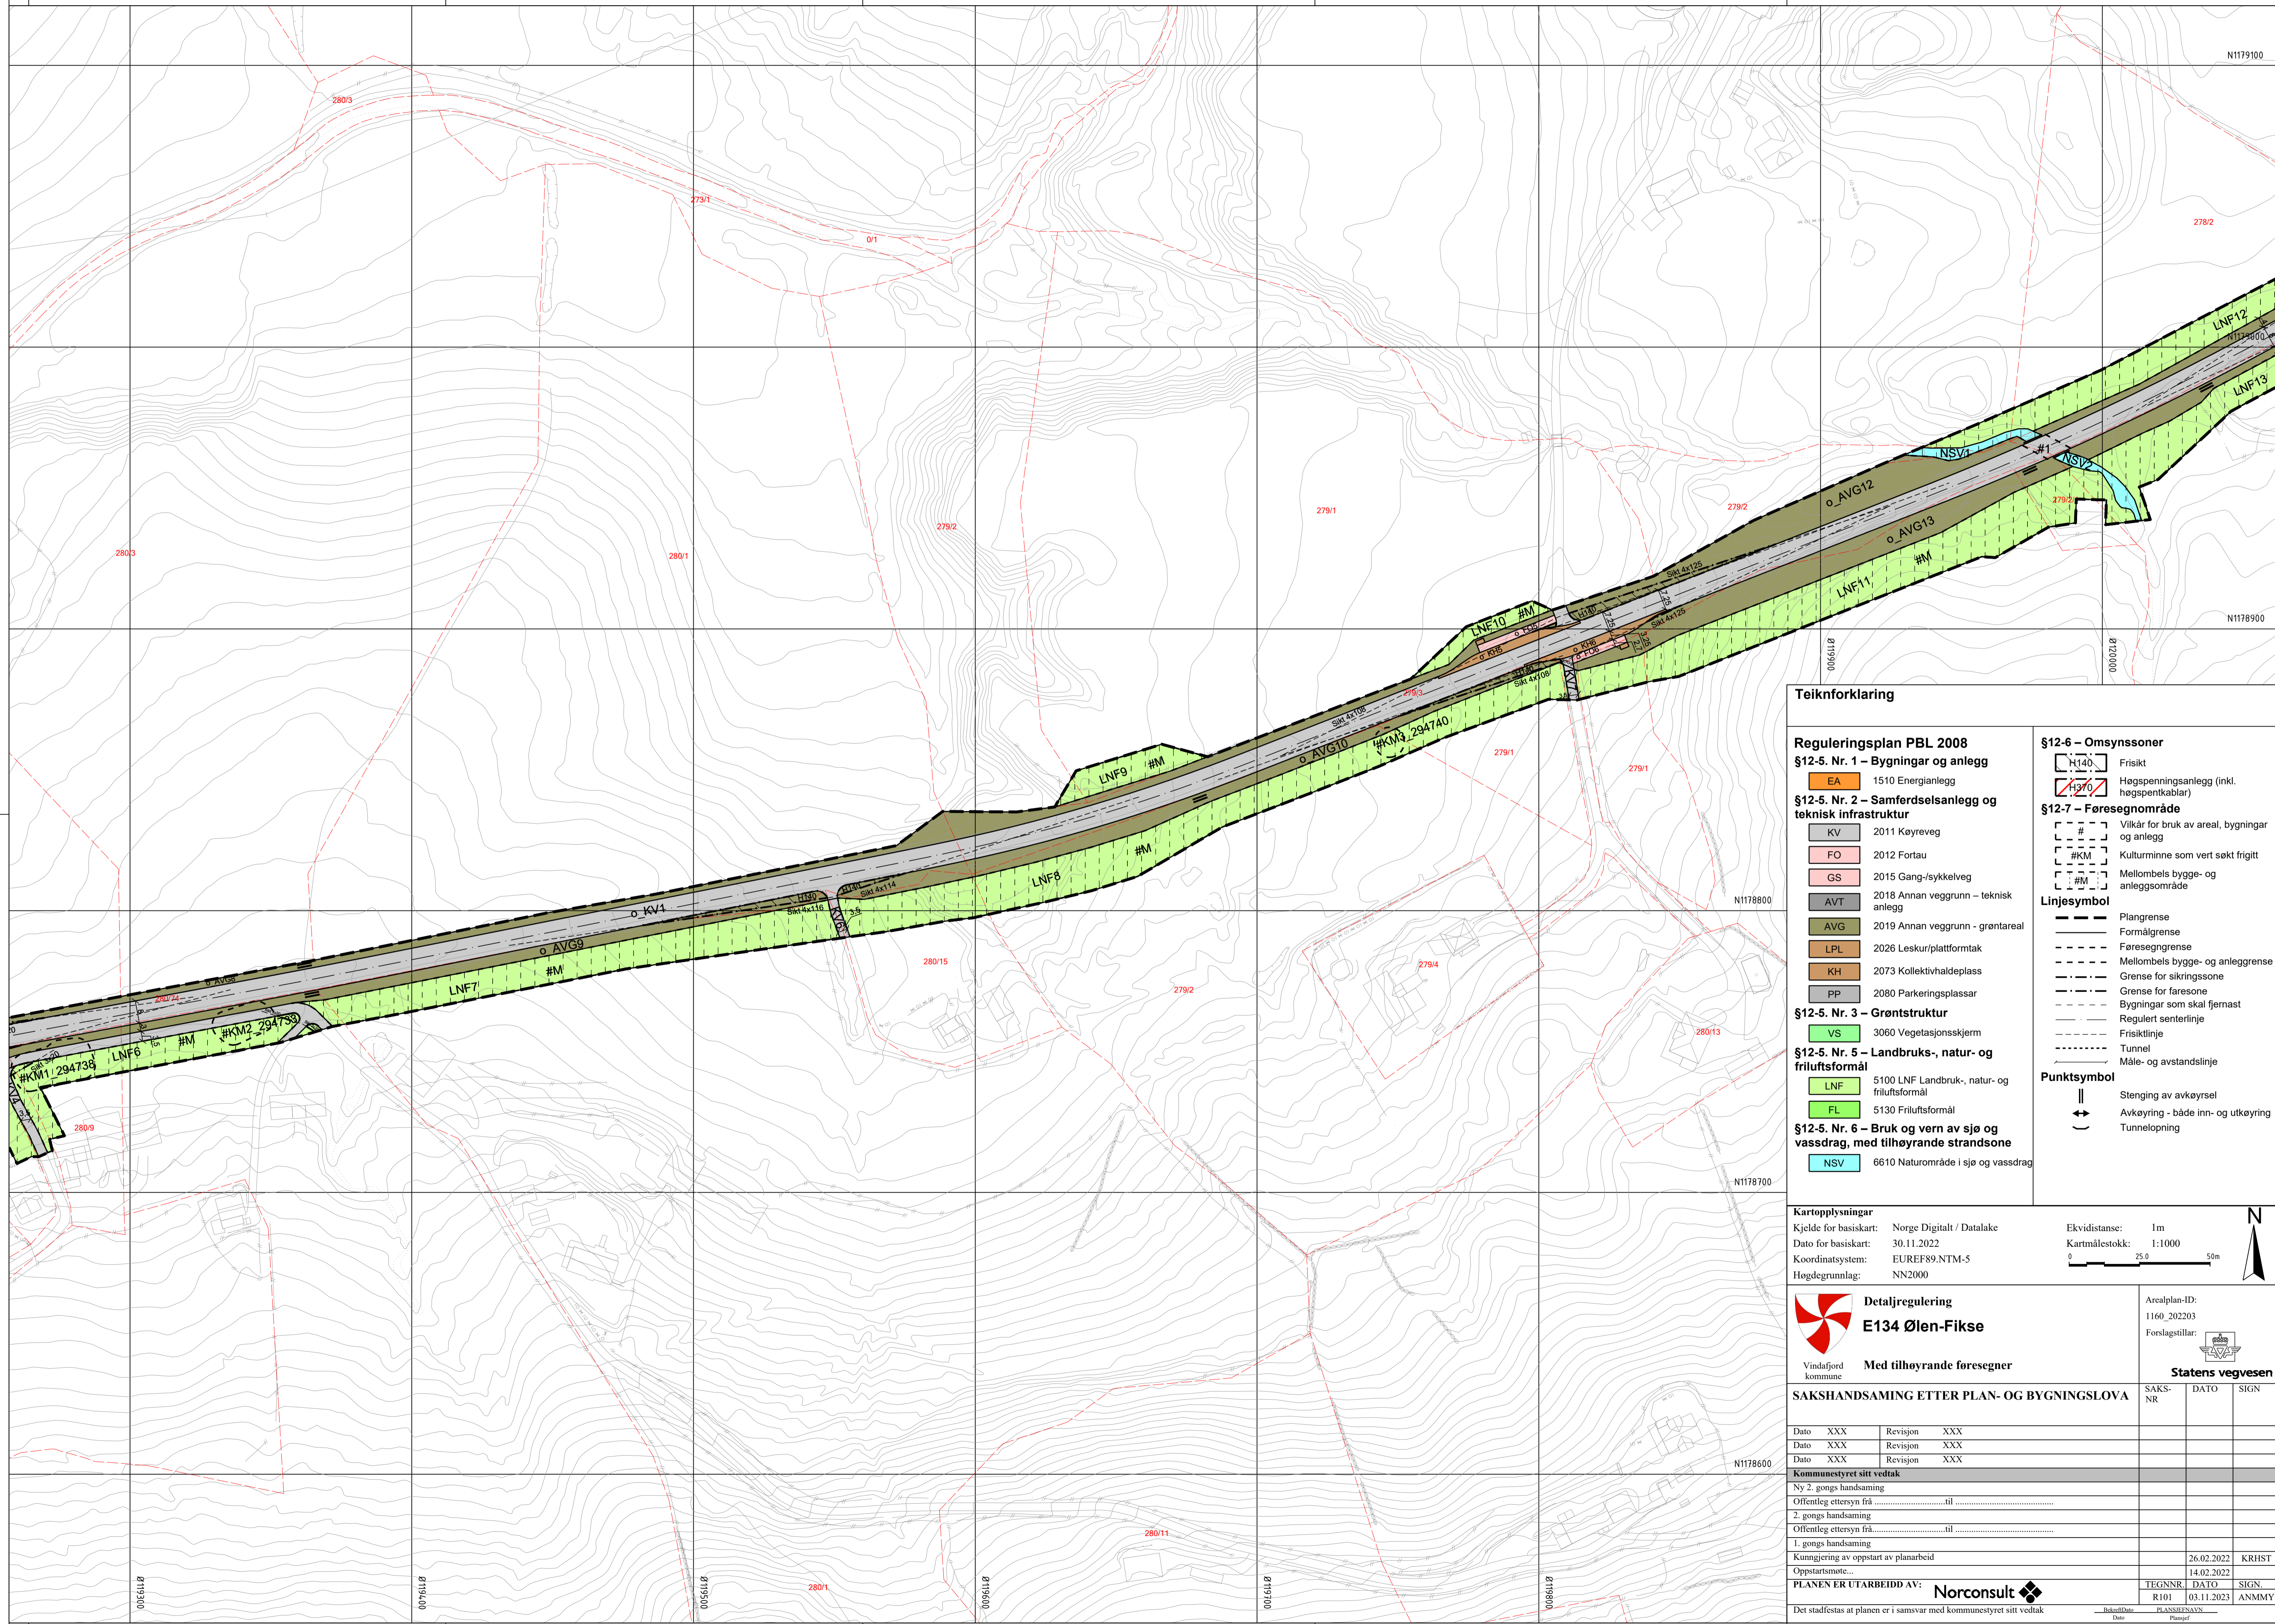

Teiknforklaring

Reguleringsplan PBL 2008

§12-5. Nr. 1 – Bygningar og anlegg

- EA 1510 Energianlegg

§12-5. Nr. 2 – Samferdselsanlegg og teknisk infrastruktur

- KV 2011 Køyreveg
- FO 2012 Fortau
- GS 2015 Gang-/sykkelveg
- AVT 2018 Annan veggrunn – teknisk anlegg
- AVG 2019 Annan veggrunn – grøntareal
- LPL 2026 Leskur/plattformtak
- KH 2073 Kollektivhaldeplass
- PP 2080 Parkeringsplassar

§12-5. Nr. 3 – Grøntstruktur

- VS 3060 Vegetasjonsskjerm

§12-5. Nr. 5 – Landbruks-, natur- og friluftsmål

- LNFB 5100 LNFB Landbruk-, natur- og friluftsmål
- FL 5130 Friluftsmål

§12-5. Nr. 6 – Bruk og vern av sjø og vassdrag, med tilhørende strandsone

- NSV 6610 Naturområde i sjø og vassdrag

§12-6 – Omsynssoner

- N140 Frisikt
- H570 Høgspenningsanlegg (inkl. høgspentkabler)

§12-7 – Føresegnsområde

- # Vilkår for bruk av areal, bygningar og anlegg
- #KM Kulturminne som vert søkt friggitt
- #M Mellombels bygge- og anleggsområde

Linjesymbol

- Plangrense
- Formålgrense
- Føresegngrense
- Mellombels bygge- og anleggsrense
- Grense for sikringszone
- Grense for faresone
- Bygningar som skal fjernast
- Regulert senterlinje
- Frisiktlinje
- Tunnel
- Måle- og avstandslinje

Punktsymbol

- Stenging av avkjørsel
- Avkjøring - både inn- og utkjøring
- Tunnelopning

Kartopplysningar

Kjelde for basiskart: Norge Digitalt / Datalake
 Dato for basiskart: 30.11.2022
 Koordinatsystem: EUREF89.NTM-5
 Høgdegrunnlag: NN2000

Ekvidistanse: 1m
 Kartmålestokk: 1:1000

Detaljregulering
E134 Ølen-Fikse

Vindafjord kommune
 Med tilhørende føresegner

Arealplan-ID: 1160_202203
 Forslagstillar:

Statens vegvesen

SAKSHANDSAMING ETTER PLAN- OG BYGNINGSLOVA

SAKS-NR	DATO	SIGN
Dato XXX	Revisjon XXX	
Dato XXX	Revisjon XXX	
Dato XXX	Revisjon XXX	

Kommunestyret sitt vedtak

Ny 2. gongs handsaming

Offentleg ettersyn fråtil

2. gongs handsaming

Offentleg ettersyn fråtil

1. gongs handsaming

Kunngjering av oppstart av planarbeid


Oppstartsmøte.

26.02.2022	KRHST
14.02.2022	

PLANEN ER UTARBEIDD AV: **Norconsult**

TEGNNR	DATO	SIGN
R101	03.11.2023	ANMMY


Det stadfestas at planen er i samsvar med kommunestyret sitt vedtak

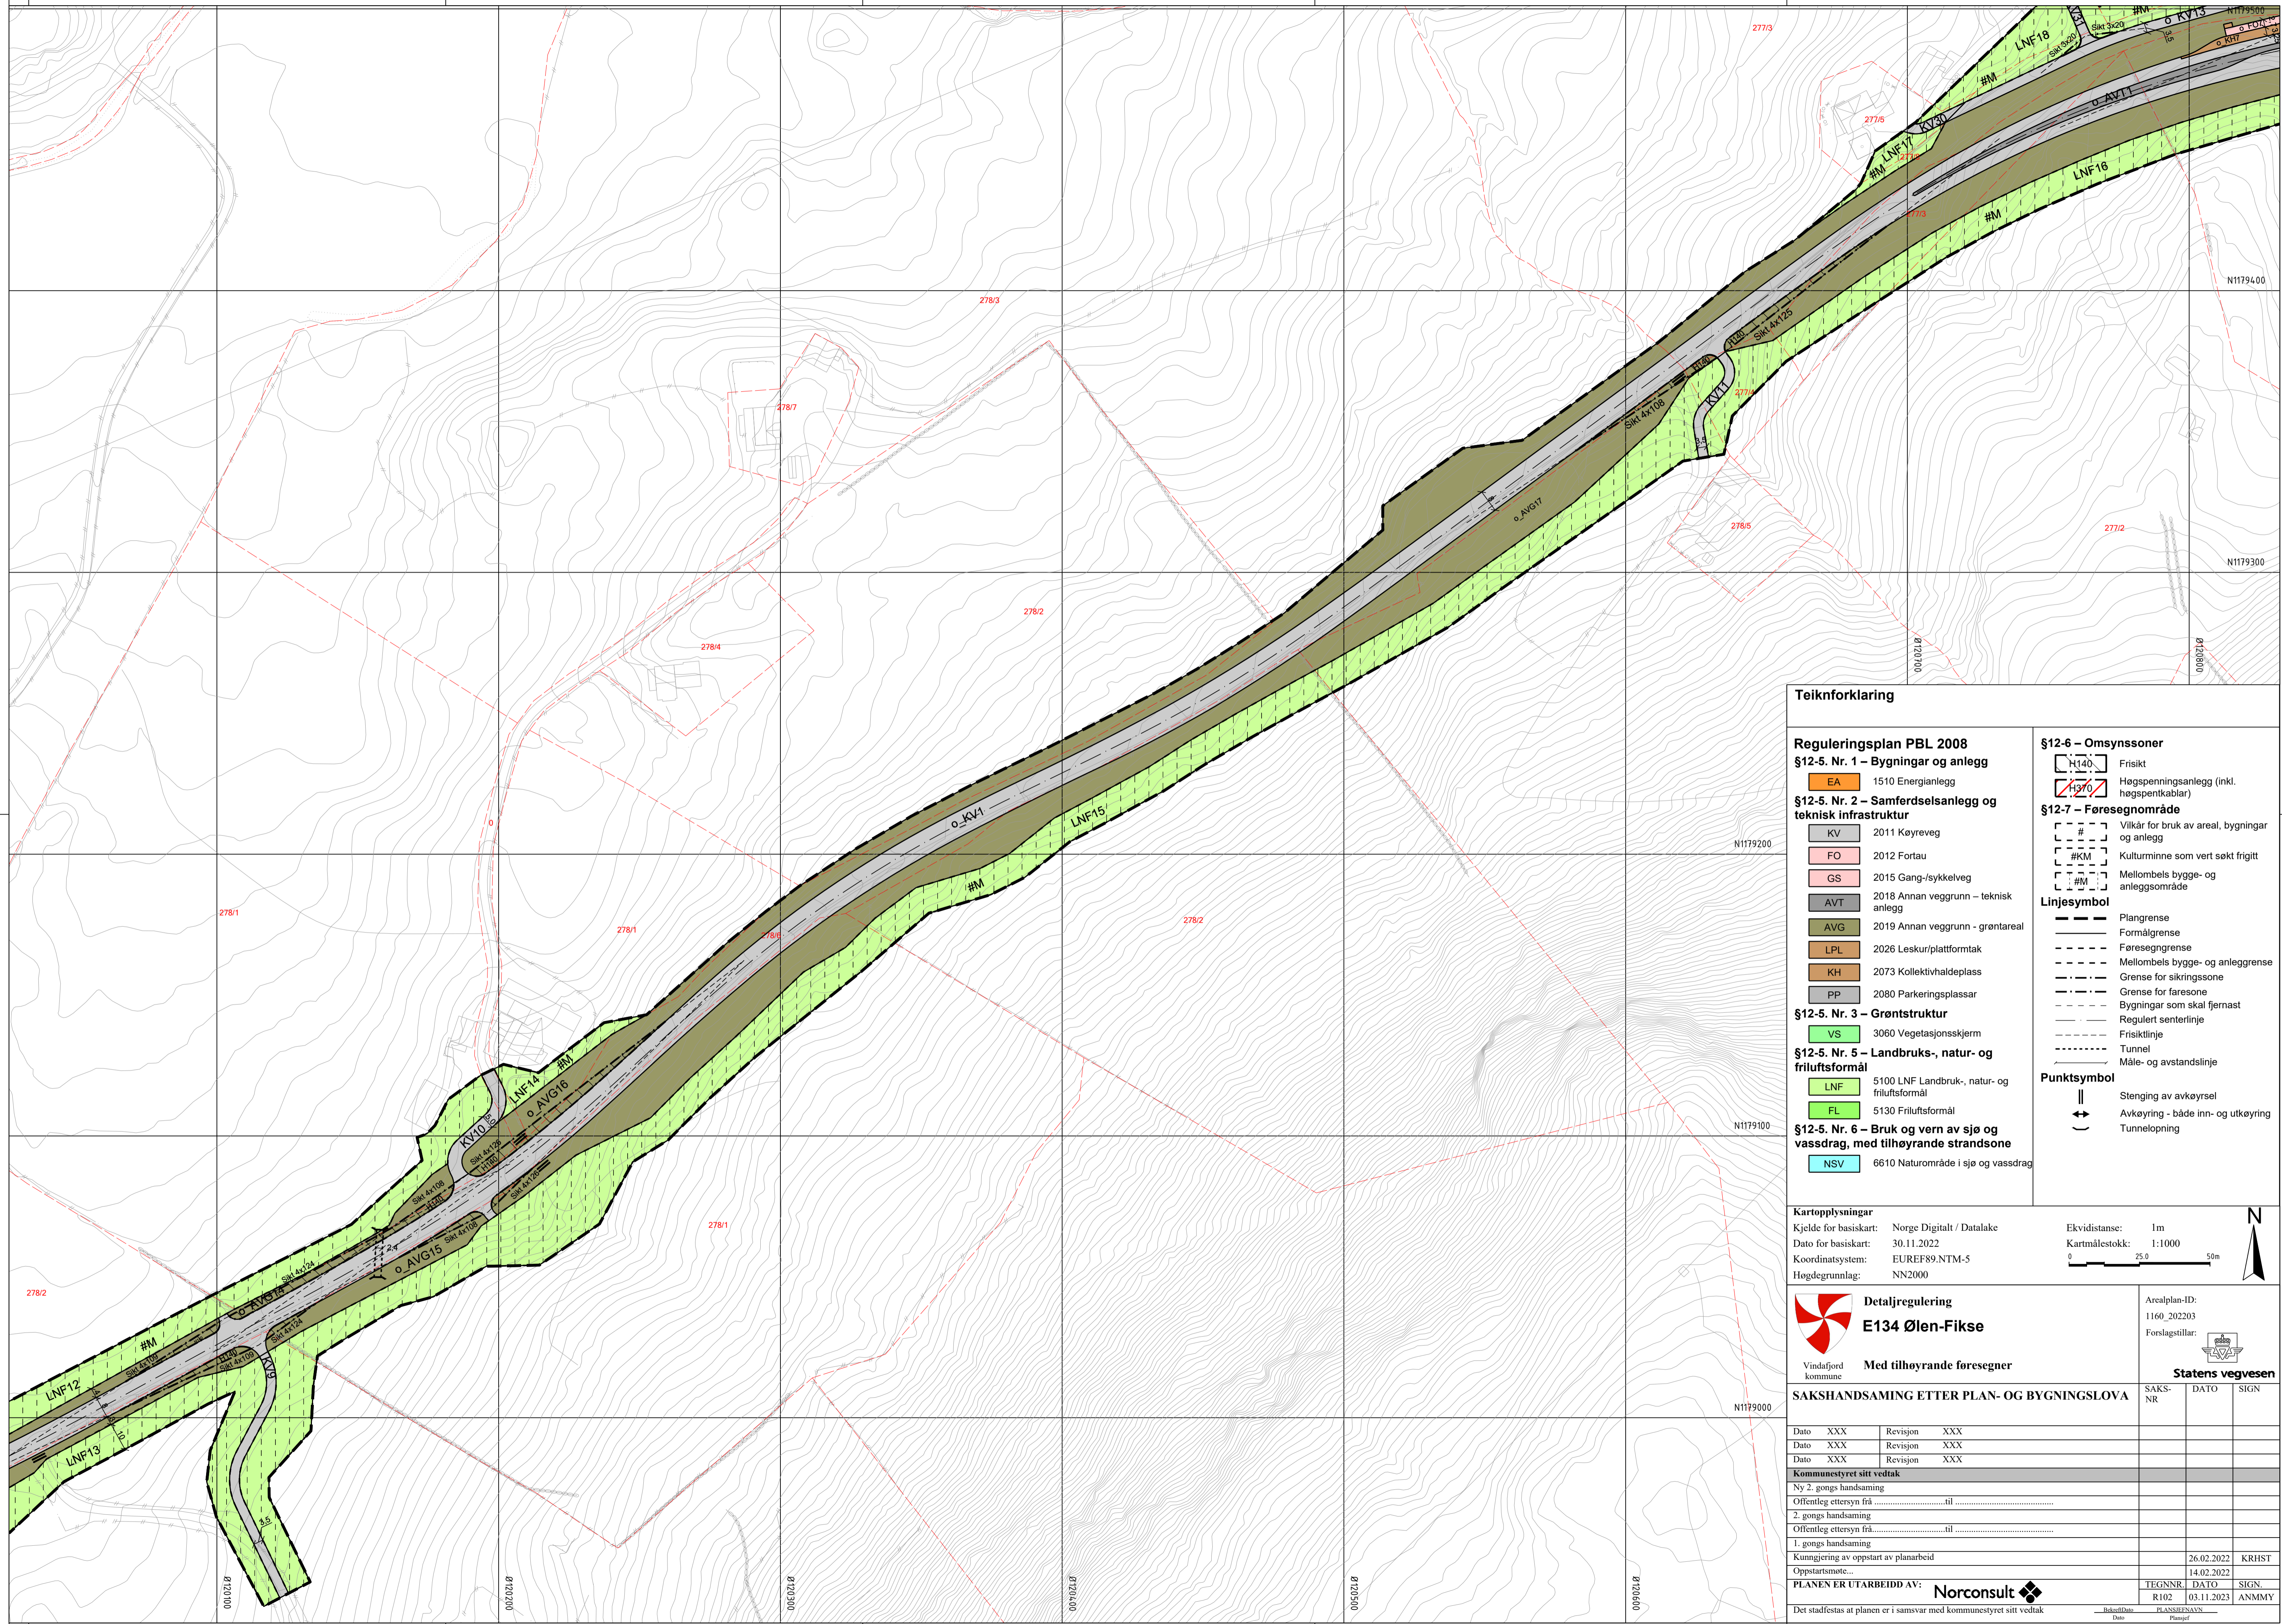

Teiknforklaring	
Reguleringsplan PBL 2008	
§12-5. Nr. 1 – Bygningar og anlegg	
EA	1510 Energianlegg
§12-5. Nr. 2 – Samferdselsanlegg og teknisk infrastruktur	
KV	2011 Køyreveg
FO	2012 Fortau
GS	2015 Gang-/sykkelveg
AVT	2018 Annan veggrunn – teknisk anlegg
AVG	2019 Annan veggrunn - grantareal
LPL	2026 Leskur/plattformtak
KH	2073 Kollektivhaldeplass
PP	2080 Parkeringsplassar
§12-5. Nr. 3 – Grøntstruktur	
VS	3060 Vegetasjonsskjerm
§12-5. Nr. 5 – Landbruks-, natur- og friluftsmål	
LNf	5100 LNf Landbruk-, natur- og friluftsmål
FL	5130 Friluftsmål
§12-5. Nr. 6 – Bruk og vern av sjø og vassdrag, med tilhørende strandsone	
NSV	6610 Naturområde i sjø og vassdrag
§12-6 – Omsynssoner	
N140	Frisikt
F570	Høgspenningsanlegg (inkl. høgspenkablar)
§12-7 – Føresegnsområde	
#	Vilkår for bruk av areal, bygningar og anlegg
#KM	Kulturminne som vert søkt friggitt
#M	Mellombels bygge- og anleggsområde
Linjesymbol	
—	Plangrense
---	Formålgrense
----	Føresegngrense
-.-.-	Mellombels bygge- og anleggsrense
----	Grense for sikringsone
----	Grense for faresone
----	Bygningar som skal fjernast
----	Regulert senterlinje
----	Frisiktlinje
----	Tunnel
----	Måle- og avstandslinje
Punktsymbol	
	Stenging av avkjørsel
↔	Avkjøring - både inn- og utkjøring
⌋	Tunnelopning

Kartopplysningar
 Kjelde for basiskart: Norge Digitalt / Datalake
 Dato for basiskart: 30.11.2022
 Koordinatsystem: EUREF89.NTM-5
 Høgdegrunnlag: NN2000


Ekvidistans: 1m
 Kartmålestokk: 1:1000
 0 25.0 50m

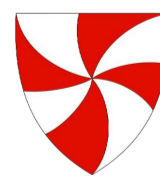

Detaljregulering
E134 Ølen-Fikse


Vindafjord kommune
Med tilhørende føresegner

Arealplan-ID:
1160_202203

Forslagsstillar:


Statens vegvesen

SAKSHANDSAMING ETTER PLAN- OG BYGNINGSLOVA		SAKS-NR	DATO	SIGN	
Dato	XXX	Revisjon	XXX		
Dato	XXX	Revisjon	XXX		
Dato	XXX	Revisjon	XXX		
Kommunestyret sitt vedtak					
Ny 2. gongs handsaming					
Offentleg ettersyn fråtil					
2. gongs handsaming					
Offentleg ettersyn fråtil					
1. gongs handsaming					
Kunngjeving av oppstart av planarbeid				26.02.2022	KRHST
Oppstartsmøte				14.02.2022	
PLANEN ER UTARBEIDD AV: Norconsult					
Det stadfestas at planen er i samsvar med kommunestyret sitt vedtak				TEGNERN	DATO
				R102	03.11.2023
				PLASSERING	ANMNY

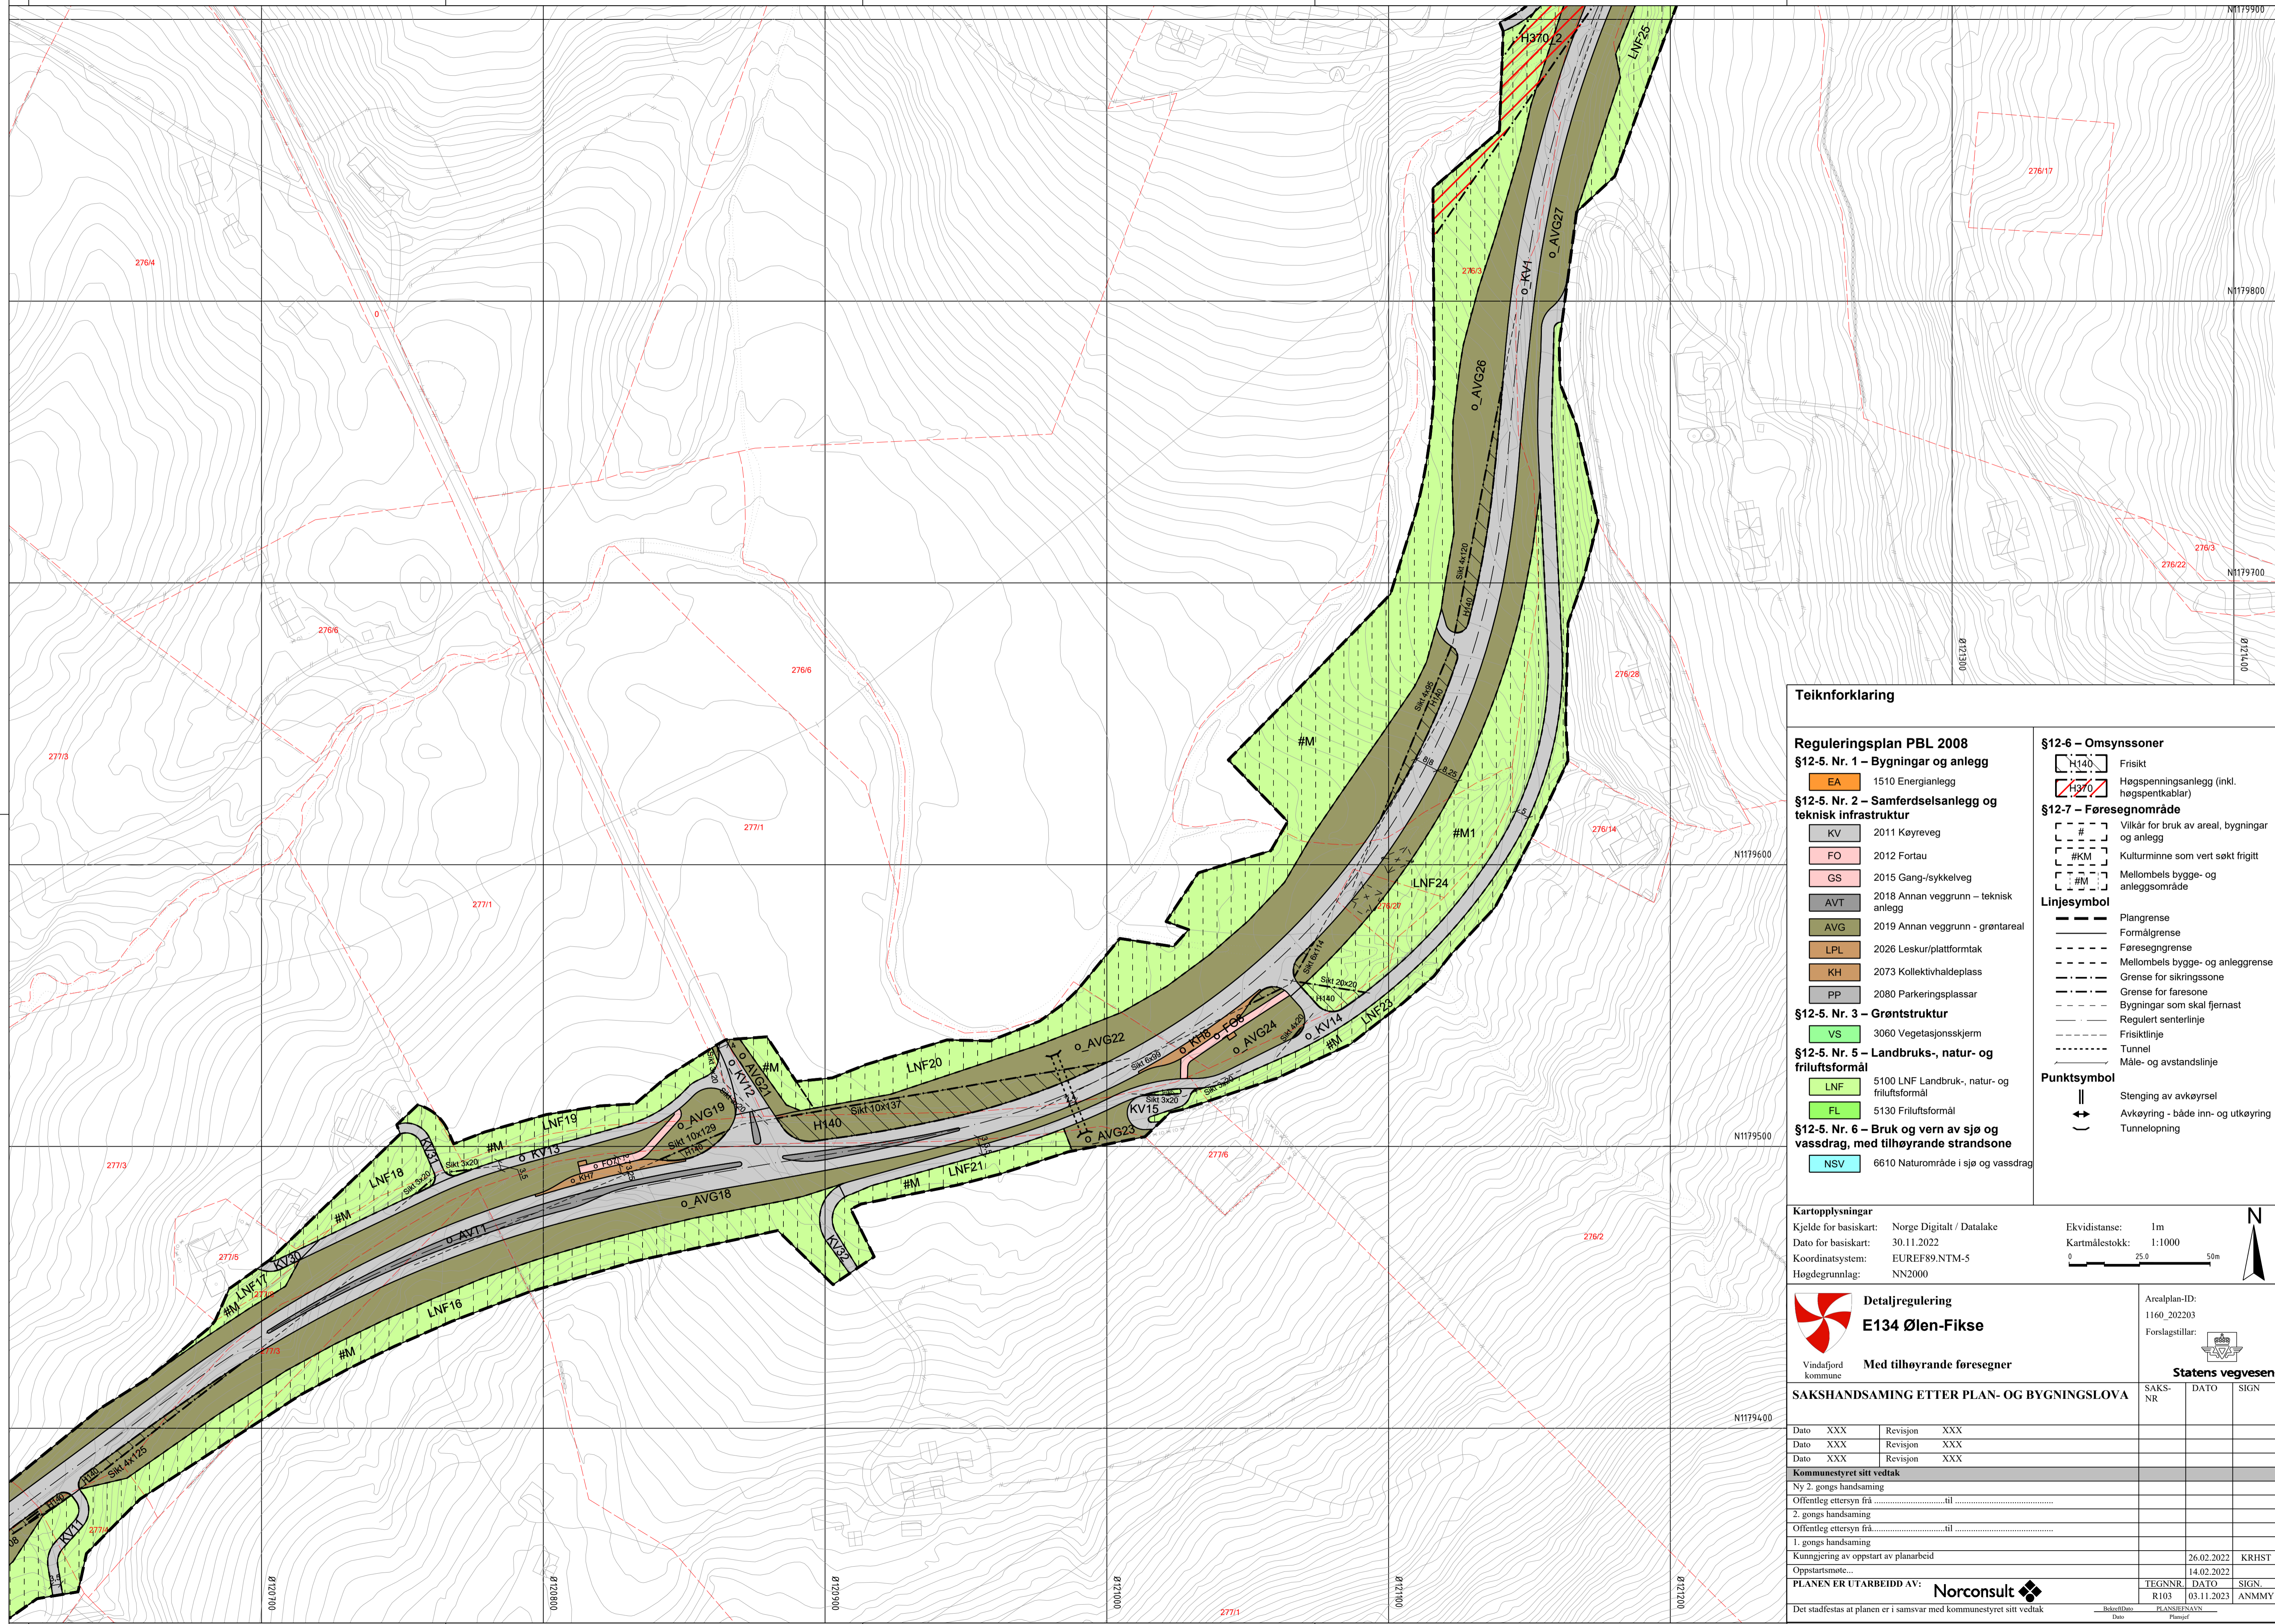

Teiknforklaring

Reguleringsplan PBL 2008

- §12-5. Nr. 1 – Bygninger og anlegg**
- EA 1510 Energianlegg
- §12-5. Nr. 2 – Samferdselsanlegg og teknisk infrastruktur**
- KV 2011 Køyreveg
- FO 2012 Fortau
- GS 2015 Gang-/sykkelveg
- AVT 2018 Annan veggrunn – teknisk anlegg
- AVG 2019 Annan veggrunn - grantareal
- LPL 2026 Leskur/plattformtak
- KH 2073 Kollektivhaldeplass
- PP 2080 Parkeringsplassar
- §12-5. Nr. 3 – Grøntstruktur**
- VS 3060 Vegetasjonsskjerm
- §12-5. Nr. 5 – Landbruks-, natur- og friluftsmål**
- LNF 5100 LNF Landbruk-, natur- og friluftsmål
- FL 5130 Friluftsmål
- §12-5. Nr. 6 – Bruk og vern av sjø og vassdrag, med tilhørende strandsone**
- NSV 6610 Naturområde i sjø og vassdrag

§12-6 – Omsynssoner

- H140 Frisikt
- H270 Høgspenningsanlegg (inkl. høgspentkabler)

§12-7 – Føresegnsområde

- # Vilkår for bruk av areal, bygninger og anlegg
- #KM Kulturminne som vart søkt friggitt
- #M Mellombels bygge- og anleggsområde

Linjesymbol

- Plangrense
- Formålgrense
- - - Føresegngrense
- - - Mellombels bygge- og anleggsrense
- - - Grense for sikringszone
- - - Grense for faresone
- - - Bygninger som skal fjernast
- - - Reguliert senterlinje
- - - Frisiktlinje
- - - Tunnel
- - - Måle- og avstandslinje

Punktsymbol

- || Stenging av avkøyrsel
- ↔ Avkøyring - både inn- og utkøyring
- ⤵ Tunnelopning

Kartopplysningar
 Kjelde for basiskart: Norge Digitalt / Datalake
 Dato for basiskart: 30.11.2022
 Koordinatsystem: EUREF89.NTM-5
 Høgdegrunnlag: NN2000

Ekvidistanse: 1m
 Kartmålestokk: 1:1000

Vindafjord kommune

Detaljregulering
E134 Ølen-Fiske

Med tilhørende føresegner



Arealplan-ID:
1160_202203

Forslagstillar:

Statens vegvesen

SAKSHANDSAMING ETTER PLAN- OG BYGNINGSLOVA

SAKS-NR		DATO		SIGN	
Dato	XXX	Revisjon	XXX		
Dato	XXX	Revisjon	XXX		
Dato	XXX	Revisjon	XXX		
Kommunestyret sitt vedtak					
Ny 2. gongs handsaming					
Offentleg ettersyn fråtil					
2. gongs handsaming					
Offentleg ettersyn fråtil					
1. gongs handsaming					
Kunngjering av oppstart av planarbeid				26.02.2022	KRHST
Oppstartsmøte...				14.02.2022	
PLANEN ER UTARBEIDD AV:					
Norconsult				TEGNNR.	DATO
				R103	03.11.2023
				SIGN.	ANMMY
Det stadfestas at planen er i samsvar med kommunestyret sitt vedtak					

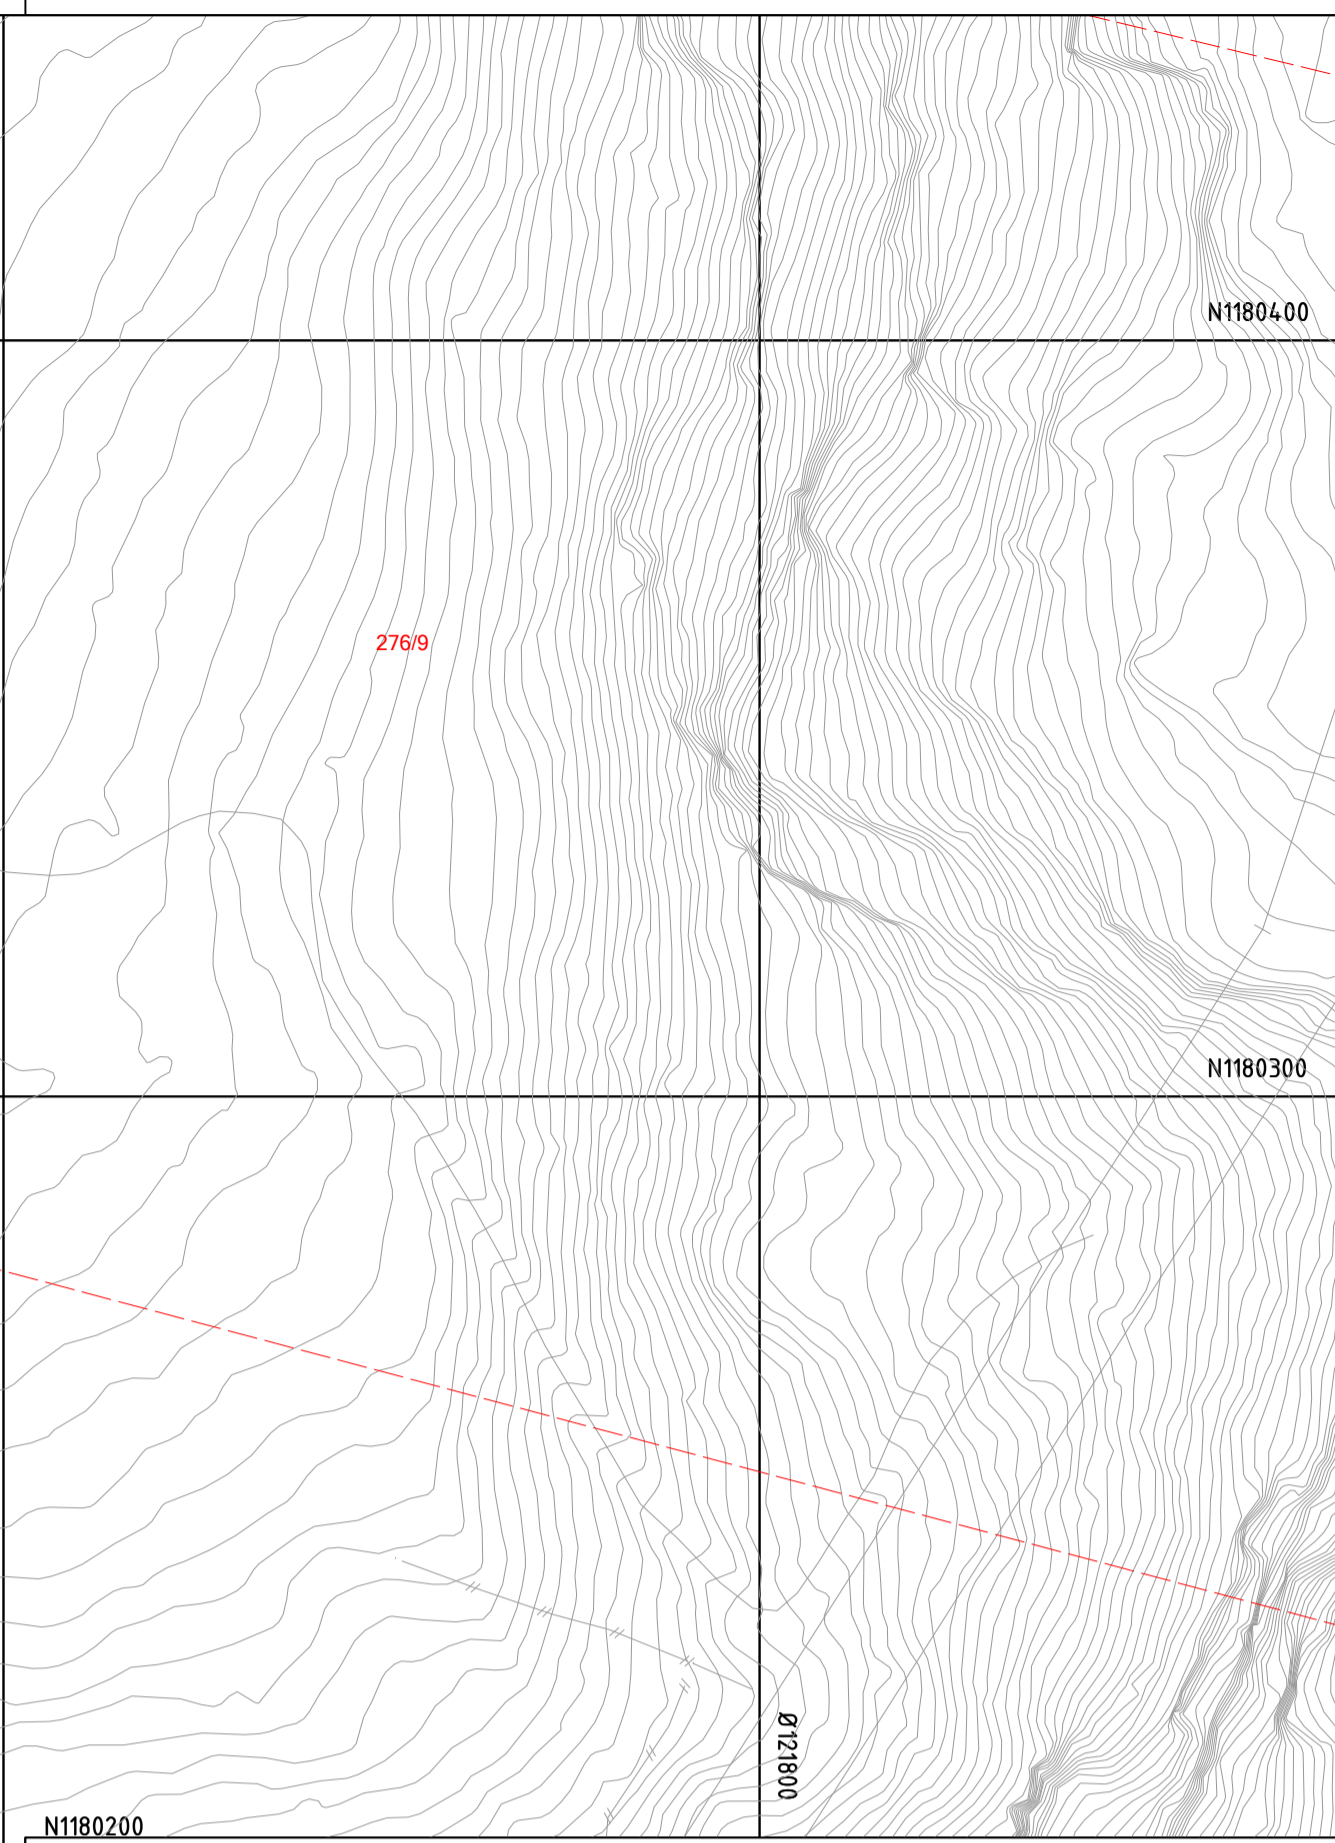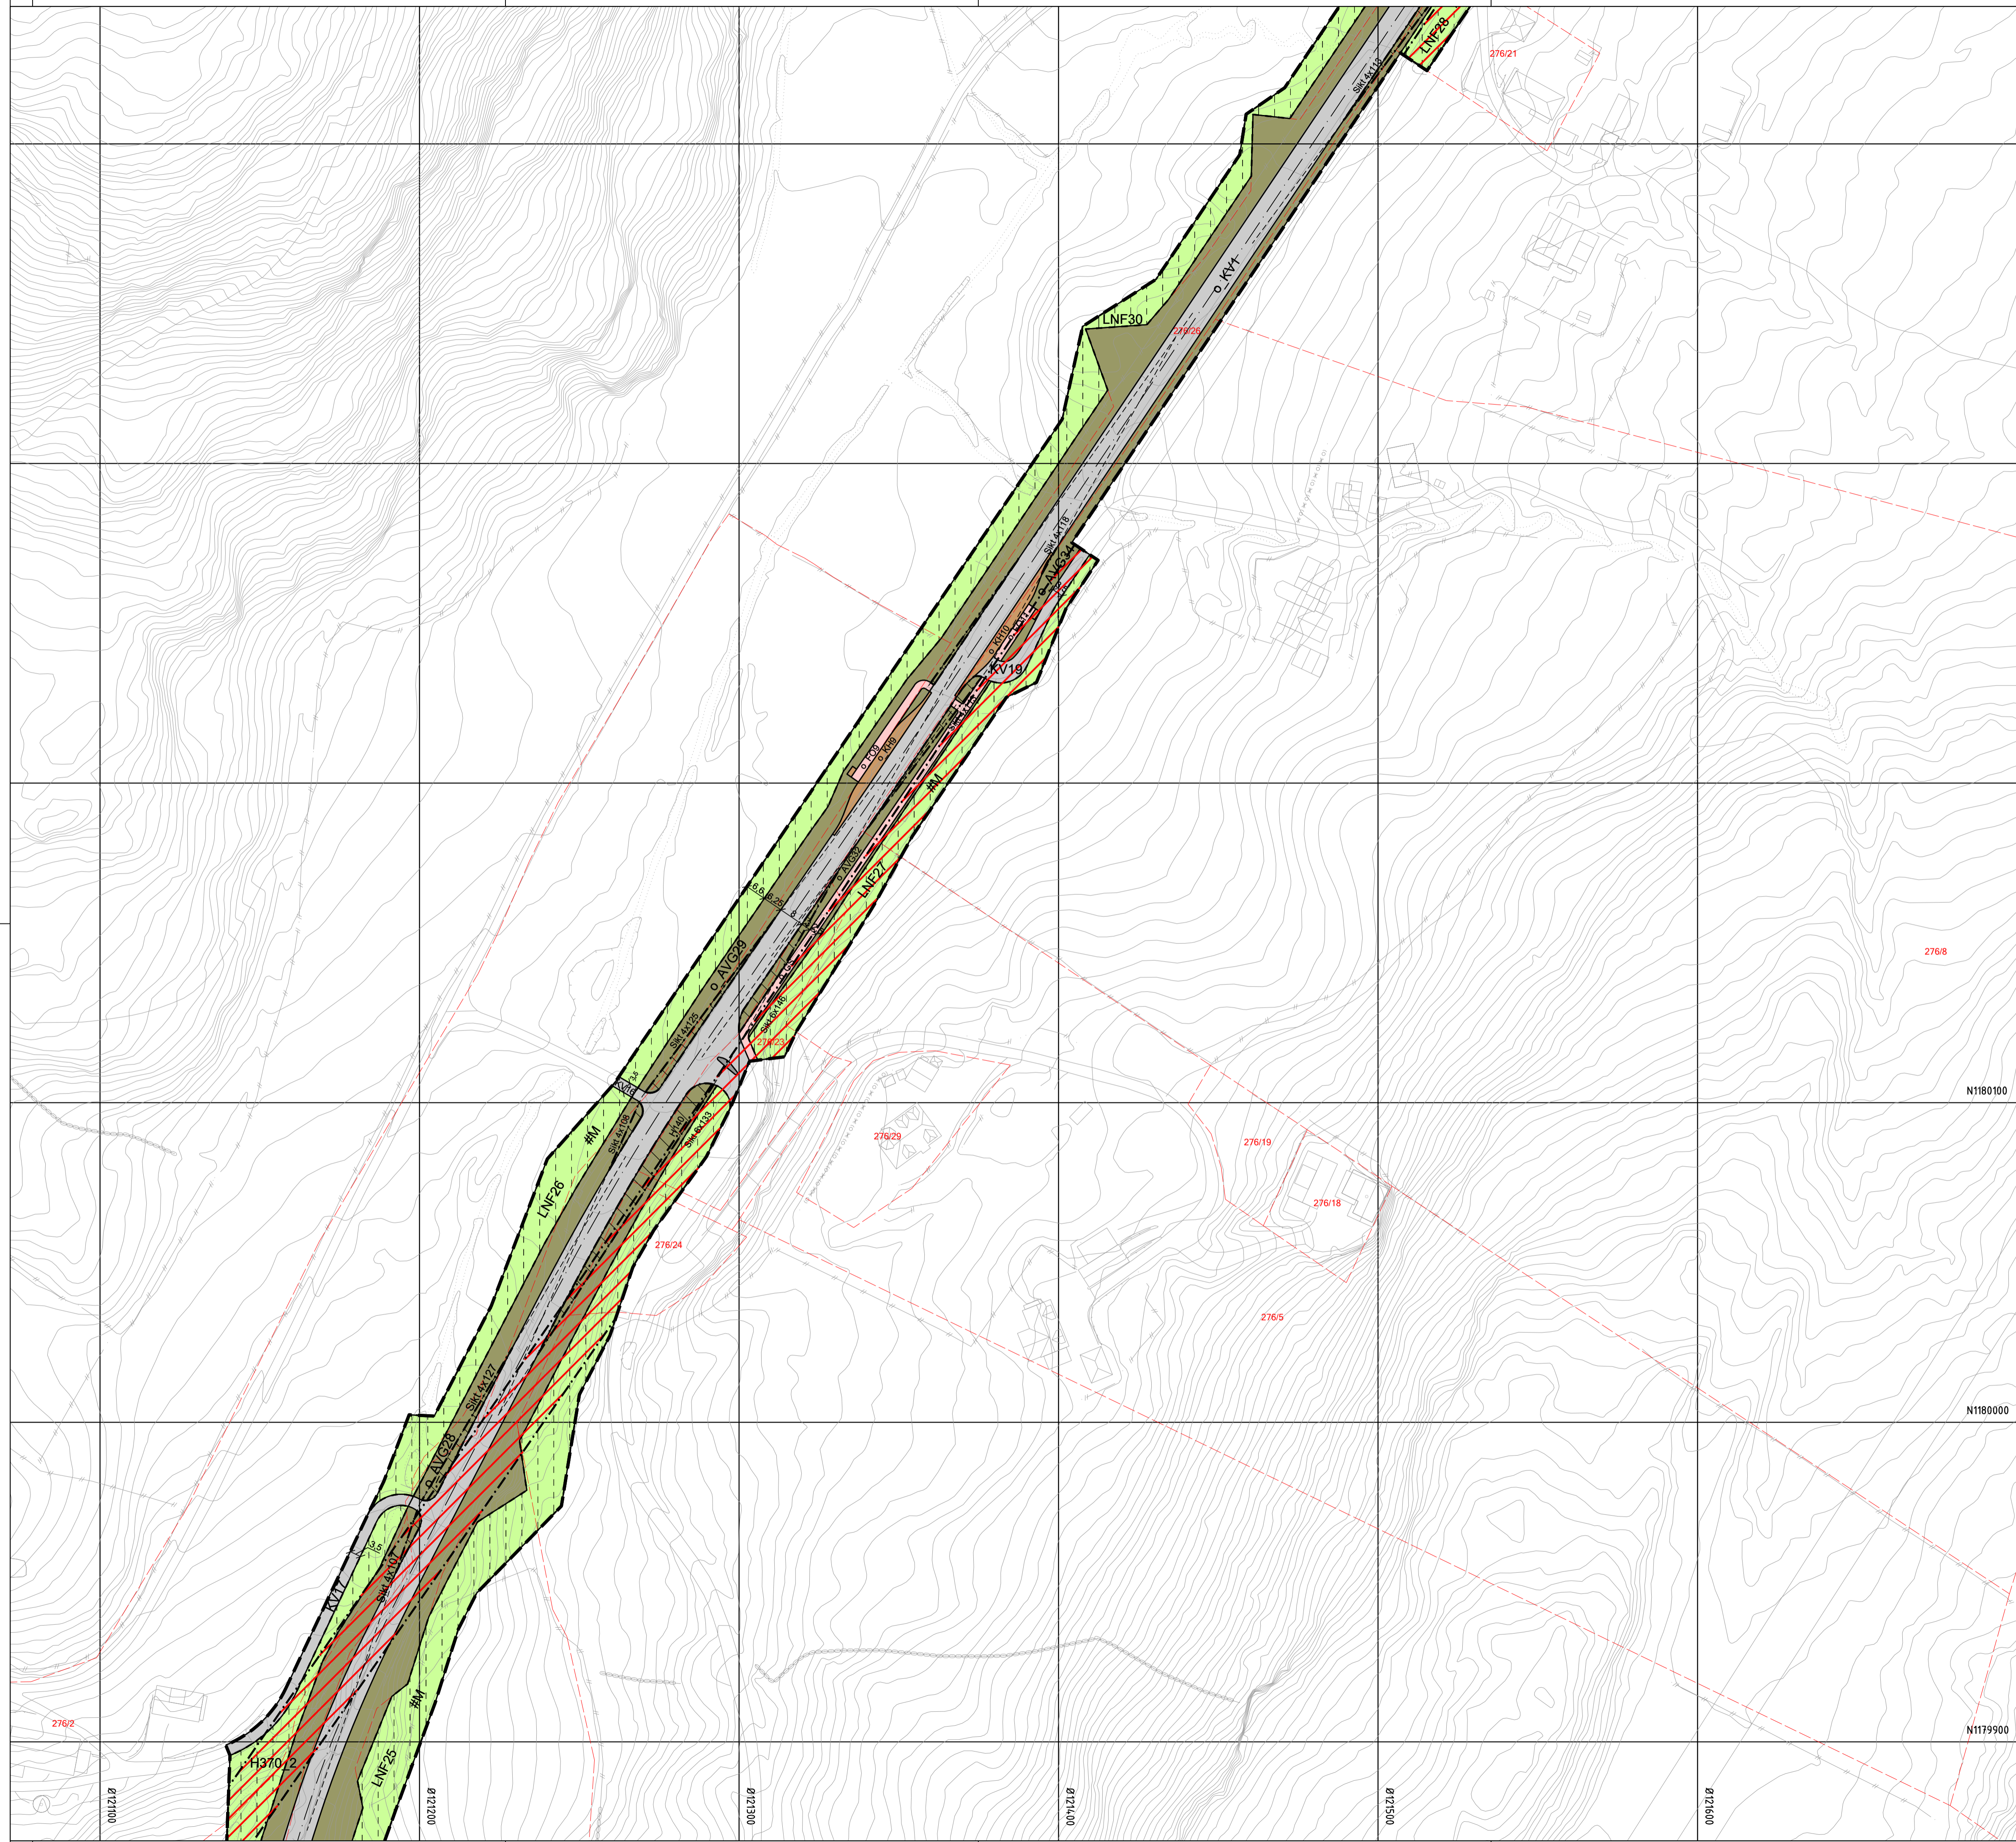

Teiknforklaring

Reguleringsplan PBL 2008		§12-6 – Omsynssoner	
§12-5. Nr. 1 – Bygningar og anlegg	EA 1510 Energianlegg	Frisikt	Høgspenningsanlegg (inkl. høgspenkablar)
§12-5. Nr. 2 – Samferdselsanlegg og teknisk infrastruktur	KV 2011 Køyreveg	# Vilkår for bruk av areal, bygningar og anlegg	§12-7 – Føresegnsområde
FO 2012 Fortau	GS 2015 Gang-/sykkelveg	#KM Kulturminne som vert søkt friggitt	#M Mellombels bygge- og anleggsområde
AVT 2018 Annan veggrunn – teknisk anlegg	AVG 2019 Annan veggrunn - grantareal	Linjesymbol	Plangrense
LPL 2026 Leskur/plattformtak	KH 2073 Kollektivhaldeplass	Formålgrense	Føresegngrense
PP 2080 Parkeringsplassar	VS 3060 Vegetasjonsskjerm	Mellombels bygge- og anleggsrense	Grense for sikringszone
§12-5. Nr. 3 – Grøntstruktur	LNF 5100 LNF Landbruk-, natur- og friluftsmål	Grense for faresone	Bygningar som skal fjernast
§12-5. Nr. 5 – Landbruks-, natur- og friluftsmål	FL 5130 Friluftsmål	Regulert senterlinje	Frisiktlinje
§12-5. Nr. 6 – Bruk og vern av sjø og vassdrag, med tilhørande strandsone	NSV 6610 Naturområde i sjø og vassdrag	Tunnel	Måle- og avstandslinje
		Punktsymbol	Stenging av avkjørsel
			Avkjøring - både inn- og utkjøring
			Tunnelopning

Kartopplysningar
 Kjelde for basiskart: Norge Digitalt / Datalake
 Dato for basiskart: 30.11.2022
 Koordinatsystem: EUREF89.NTM-5
 Høgegrunnlag: NN2000

Ekvidistans: 1m
 Kartmålestokk: 1:1000

0 25.0 50m

N

Detaljregulering
E134 Ølen-Fikse

Vindafjord kommune **Med tilhørande føresegner**

Arealplan-ID: 1160_202203
 Forslagsstillar:

Statens vegvesen

SAKSHANDSAMING ETTER PLAN- OG BYGNINGSLOVA

SAKS-NR	DATO	SIGN
Dato XXX	Revisjon XXX	
Dato XXX	Revisjon XXX	
Dato XXX	Revisjon XXX	

Kommunestyret sitt vedtak

Ny 2. gongs handsaming

Offentleg ettersyn fråtil

2. gongs handsaming

Offentleg ettersyn fråtil

1. gongs handsaming

Kunngjering av oppstart av planarbeid

Oppstartsmaete...


26.02.2022	KRHST
14.02.2022	

PLANEN ER UTARBEIDD AV: **Norconsult**

TEGNNR	DATO	SIGN
R104	03.11.2023	ANMMY

Det stadfestas at planen er i samsvar med kommunestyret sitt vedtak

Bakgrunnsplan

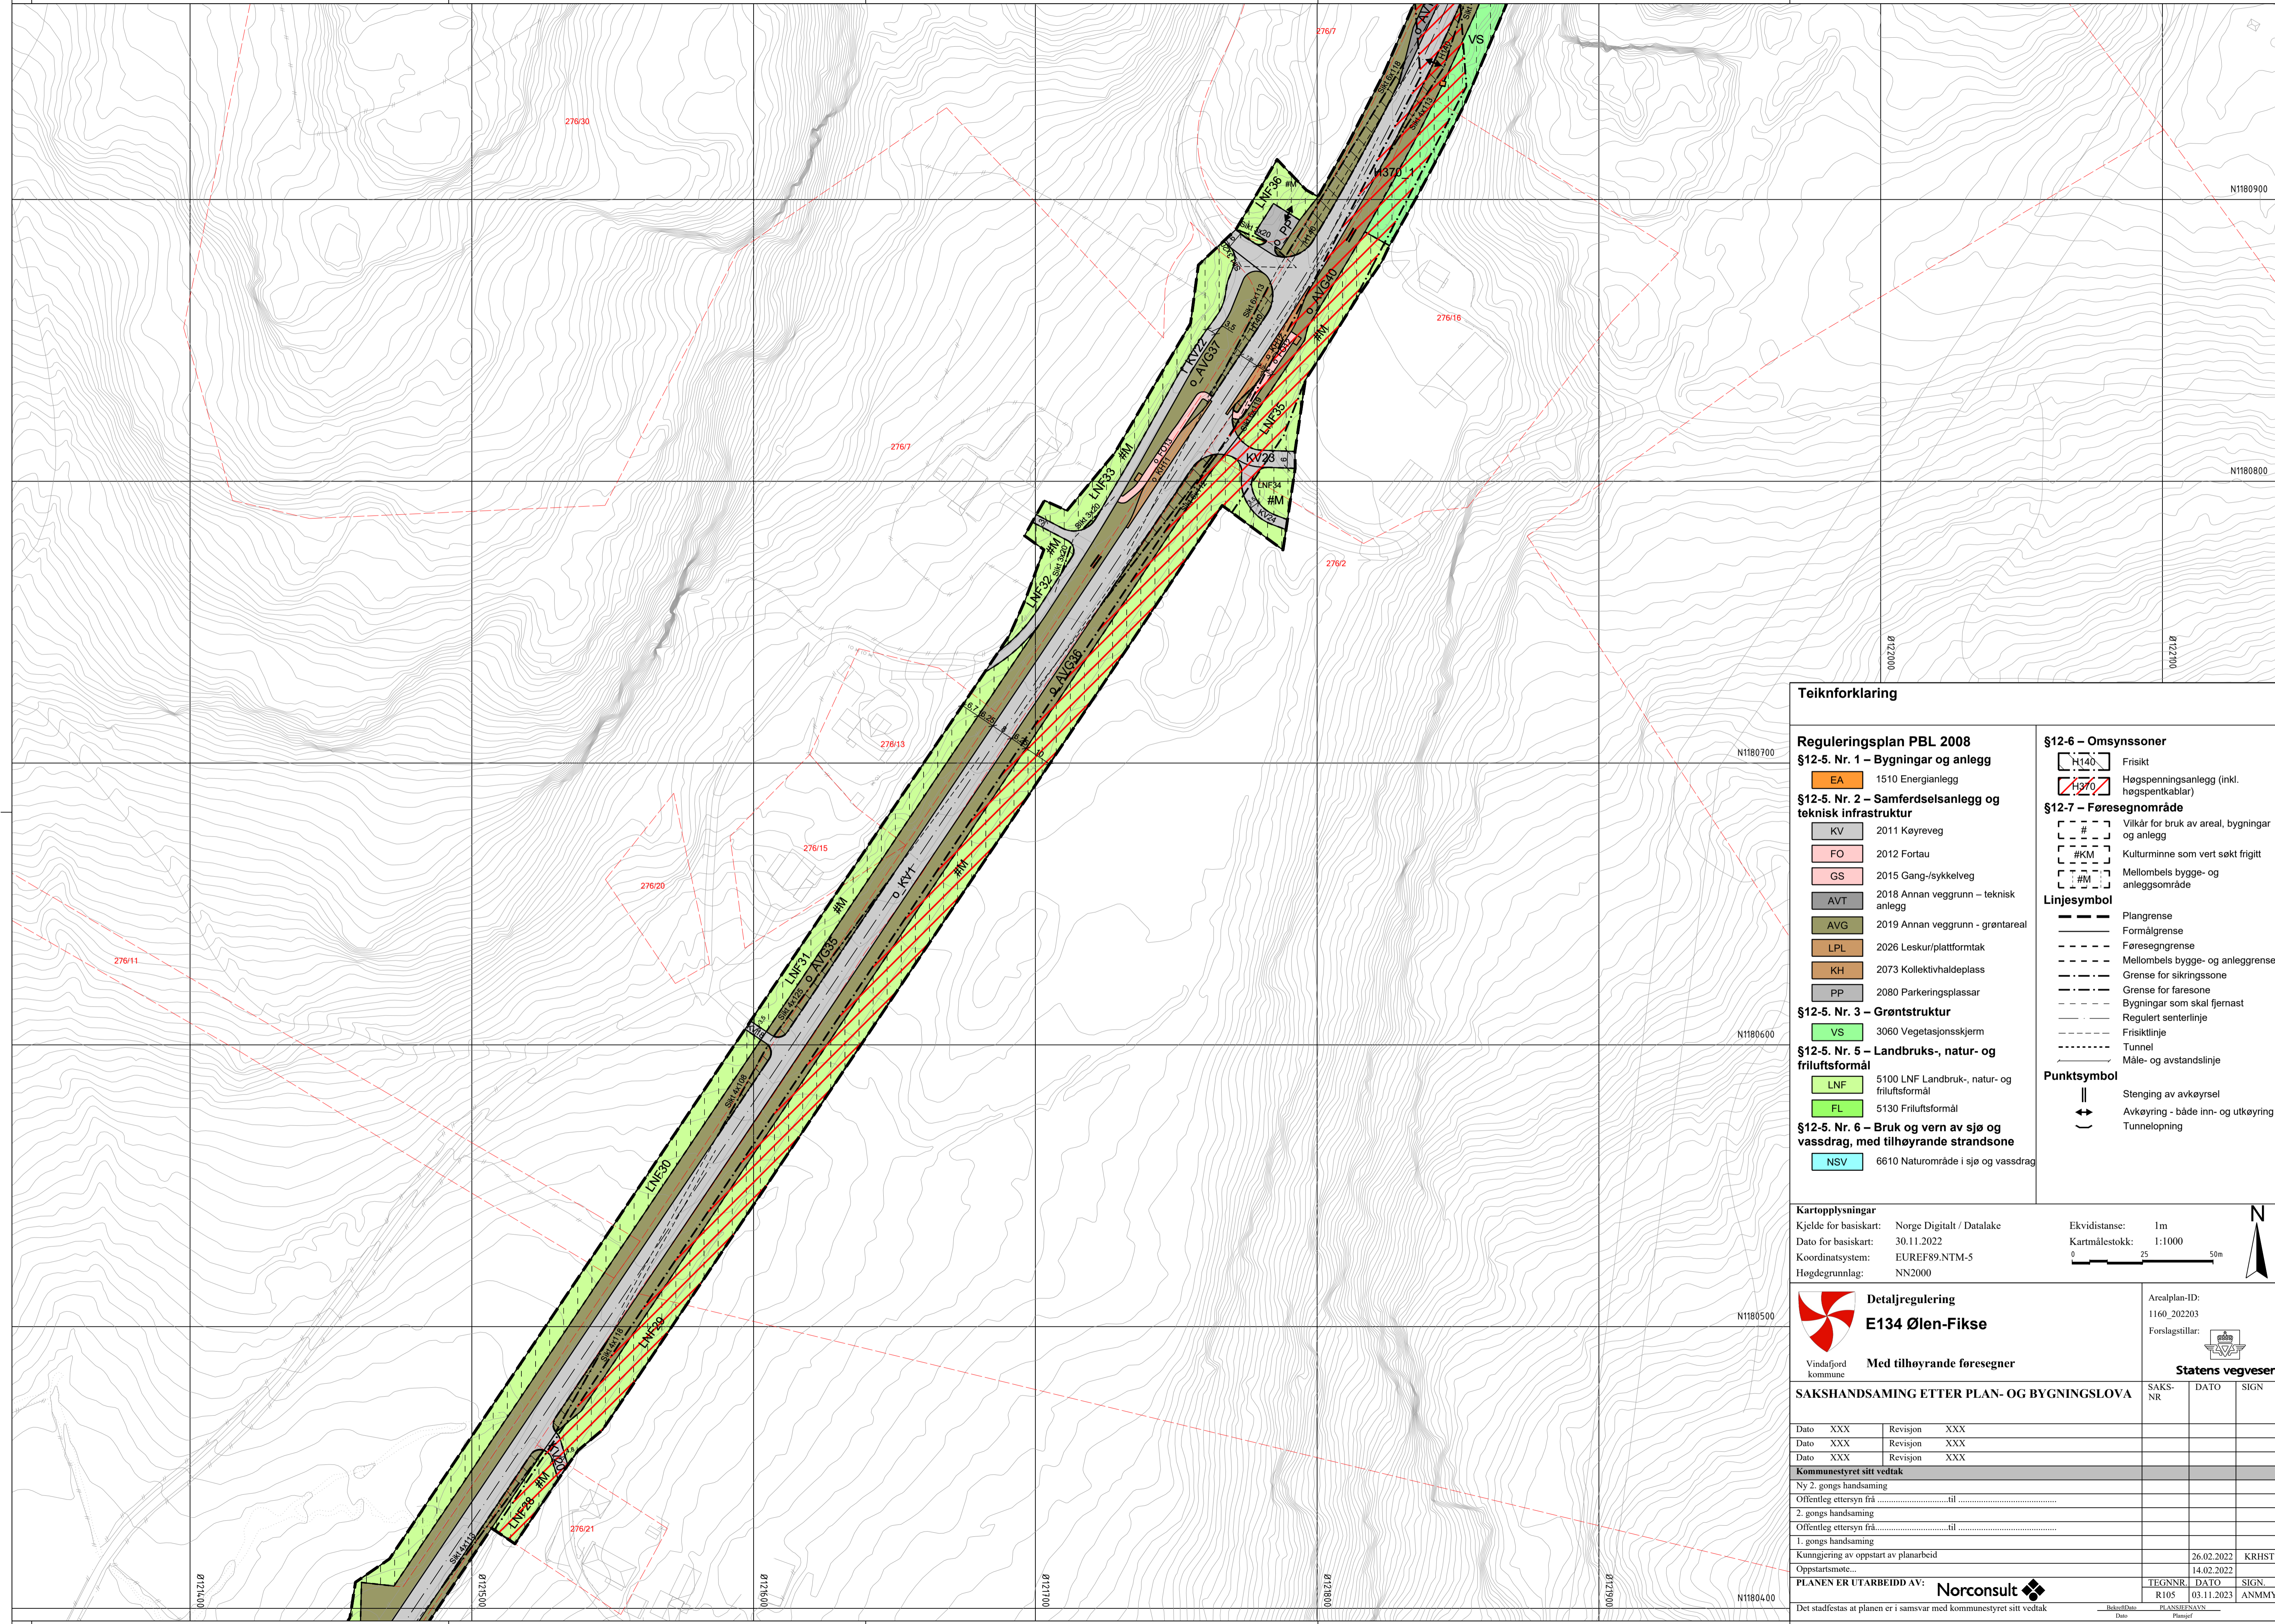

Teiknforklaring

Reguleringsplan PBL 2008

§12-5. Nr. 1 – Bygningar og anlegg

- EA 1510 Energianlegg

§12-5. Nr. 2 – Samferdselsanlegg og teknisk infrastruktur

- KV 2011 Køyreveg
- FO 2012 Fortau
- GS 2015 Gang-/sykkelveg
- AVT 2018 Annan veggrunn – teknisk anlegg
- AVG 2019 Annan veggrunn - grøntareal
- LPL 2026 Leskur/plattformtak
- KH 2073 Kollektivhaldeplass
- PP 2080 Parkeringsplassar

§12-5. Nr. 3 – Grøntstruktur

- VS 3060 Vegetasjonsskjerm

§12-5. Nr. 5 – Landbruks-, natur- og friluftsmål

- LNF 5100 LNF Landbruk-, natur- og friluftsmål
- FL 5130 Friluftsmål

§12-5. Nr. 6 – Bruk og vern av sjø og vassdrag, med tilhørende strandsone

- NSV 0610 Naturområde i sjø og vassdrag

§12-6 – Omsynssoner

- H140 Frisikt
- H270 Høgspenningsanlegg (inkl. høgspenningskabelar)

§12-7 – Føresegnområde

- # Vikår for bruk av areal, bygningar og anlegg
- #KM Kulturminne som vert søkt friggitt
- #M Mellombels bygge- og anleggsområde

Linjesymbol

- Plangrense
- Formålgrense
- Føresegnegrense
- Mellombels bygge- og anleggsgrense
- Grense for sikringsone
- Grense for faresone
- Bygningar som skal fjernast
- Regulert senterlinje
- Frisiktilinje
- Tunnel
- Måle- og avstandslinje

Punktsymbol

- Stenging av avkøyrsel
- Avkøyring - både inn- og utkøyring
- Tunnelopning

Kartopplysningar

Kjelde for basiskart: Norge Digitalt / Datalake
 Dato for basiskart: 30.11.2022
 Koordinatsystem: EUREF89.NTM-5
 Høgdegrunnlag: NN2000

Ekvidistanse: 1m
 Kartmålestokk: 1:1000

0 25 50m

Detaljregulering
E134 Ølen-Fikse

Vindafjord kommune **Med tilhørende føresegner**

Arealplan-ID: 1160_202203
 Forslagstillar:

Statens vegvesen

SAKSHANDSAMING ETTER PLAN- OG BYGNINGSLOVA		SAKS-NR	DATO	SIGN
Dato	XXX	Revisjon	XXX	
Dato	XXX	Revisjon	XXX	
Dato	XXX	Revisjon	XXX	
Kommunestyret sitt vedtak				
Ny 2. gongs handsaming				
Offentleg ettersyn frå				
2. gongs handsaming				
Offentleg ettersyn frå				
1. gongs handsaming				
Kunngjering av oppstart av planarbeid				
Oppstartsmote...				
PLANEN ER UTARBEIDD AV: Norconsult				
Det stadfestas at planen er i samsvar med kommunestyret sitt vedtak		TEGNR. R105	DATO 03.11.2023	SIGN. ANMMY



Etne kommune (Vestland)
Vindafjord kommune (Rogaland)

Teiknforklaring

Reguleringsplan PBL 2008

- §12-5. Nr. 1 – Bygninger og anlegg**
- EA 1510 Energianlegg
- §12-5. Nr. 2 – Samferdselsanlegg og teknisk infrastruktur**
- KV 2011 Køyreveg
- FO 2012 Fortau
- GS 2015 Gang-/sykkelveg
- AVT 2018 Annan veggrunn – teknisk anlegg
- AVG 2019 Annan veggrunn – grøntareal
- LPL 2026 Leskur/plattformtak
- KH 2073 Kollektivhaldeplass
- PP 2080 Parkeringsplassar
- §12-5. Nr. 3 – Grøntstruktur**
- VS 3060 Vegetasjonsskjerm
- §12-5. Nr. 5 – Landbruks-, natur- og friluftsmål**
- LNF 5100 LNF Landbruk-, natur- og friluftsmål
- FL 5130 Friluftsmål
- §12-5. Nr. 6 – Bruk og vern av sjø og vassdrag, med tilhørende strandsone**
- NSV 0610 Naturområde i sjø og vassdrag

§12-6 – Omsynssoner

- N140 Frisikt
- H370 Høgspenningsanlegg (inkl. høgspenningskabler)
- §12-7 – Føresegnområde**
- # Vilkår for bruk av areal, bygningar og anlegg
- #KM Kulturminne som vert søkt friggitt
- #M Mellombels bygge- og anleggsområde

Linjesymbol

- Plangrense
- Formålsgrense
- Føresegnsgrense
- Mellombels bygge- og anleggsrense
- Grense for faresone
- Bygningar som skal fjernast
- Regulert senterlinje
- Frisiktlinje
- Tunnel
- Måle- og avstandslinje

Punktsymbol

- Stenging av avkøyseil
- Avkøyering - både inn- og utkøyering
- Tunnelopning

Kartopplysningar
 Kjelde for basiskart: Norge Digitalt / Datalake
 Dato for basiskart: 30.11.2022
 Koordinatsystem: EUREF89.NTM-5
 Høgdegrunnlag: NN2000

Ekvidistanse: 1m
 Kartmålestokk: 1:1000






Detaljregulering
E134 Ølen-Fikse

Vindafjord kommune

Arealplan-ID:
1160_202203

Forslagstillar:


Statens vegvesen

SAKSHANDSAMING ETTER PLAN- OG BYGNINGSLOVA		SAKS-NR	DATO	SIGN
Dato	XXX	Revisjon	XXX	
Dato	XXX	Revisjon	XXX	
Dato	XXX	Revisjon	XXX	

Kommunestyret sitt vedtak			
Ny 2. gongs handsaming			
Offentleg ettersyn fråtil		
2. gongs handsaming			
Offentleg ettersyn fråtil		
1. gongs handsaming			
Kunngjering av oppstart av planarbeid		26.02.2022	KRHST
Oppstartsmote...		14.02.2022	
PLANEN ER UTARBEIDD AV:		TEGNR.	DATO
		R106	03.11.2023
		SIGN.	ANMMY
Det stadfestas at planen er i samsvar med kommunestyret sitt vedtak		