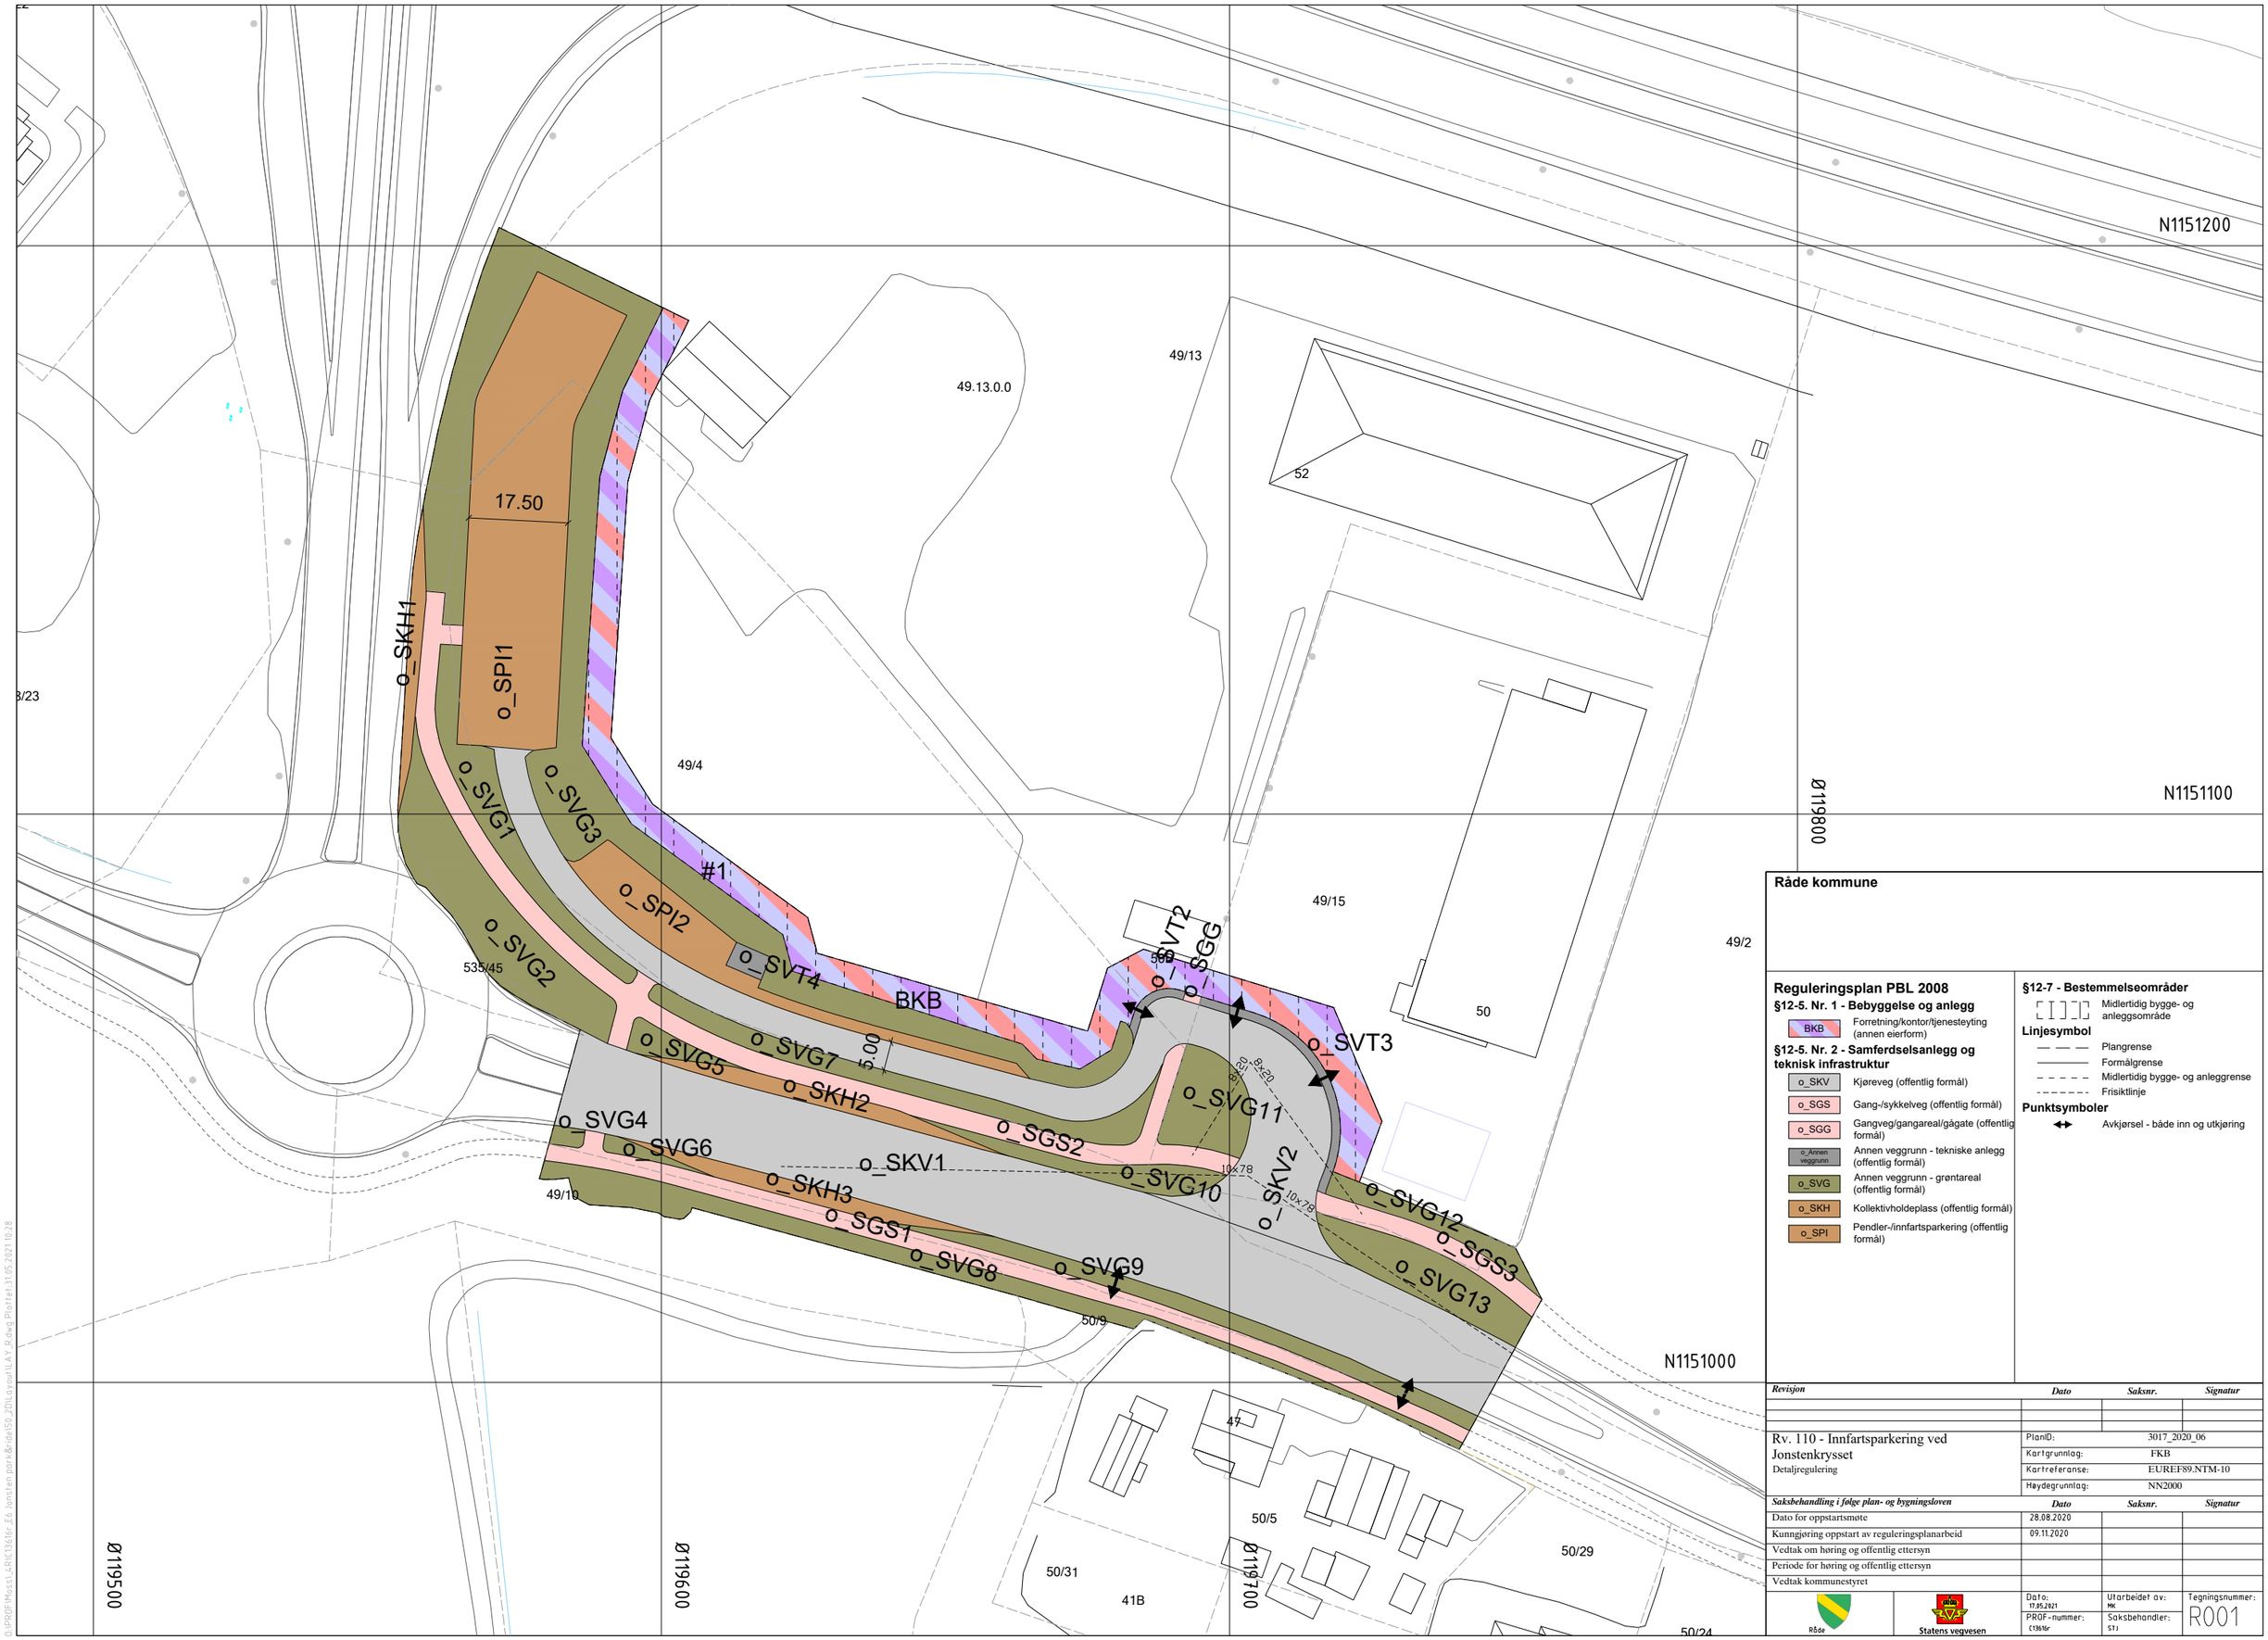

Råde kommune

Reguleringsplan PBL 2008

§12-5. Nr. 1 - Bebyggelse og anlegg

- BKB — Forretning/kontor/tjenesteyting (annen eierform)

§12-5. Nr. 2 - Samferdselsanlegg og teknisk infrastruktur

- o_SKV — Kjøreveg (offentlig formål)
- o_SGS — Gang-/sykkelveg (offentlig formål)
- o_SGG — Gangveg/gangareal/gågate (offentlig formål)
- o_Annen veggrunn — Annen veggrunn - tekniske anlegg (offentlig formål)
- o_SVG — Annen veggrunn - grøntareal (offentlig formål)
- o_SKH — Kollektivholdeplass (offentlig formål)
- o_SPI — Pendler-/innfartsparkering (offentlig formål)

§12-7 - Bestemmelseområder

- Midlertidig bygge- og anleggsområde

Linjesymbol

- Plangrense
- Formålgrense
- Midlertidig bygge- og anleggrense
- Frisiktlinje

Punktsymboler

- Avkjørsel - både inn og utkjøring

Revisjon	*Dato*	*Saksnr.*	*Signatur*

Rv. 110 - Innfartsparkering ved Jonstenkrysset

Detaljregulering

PlanID:	3017_2020_06
Kartgrunnlag:	FKB
Kartreferanse:	EUREF89.NTM-10
Høydegrunnlag:	NN2000

Saksbehandling i følge plan- og bygningsloven	*Dato*	*Saksnr.*	*Signatur*
Dato for oppstartsmøte	28.08.2020		
Kunngjøring oppstart av reguleringsplanarbeid	09.11.2020		
Vedtak om høring og offentlig ettersyn			
Periode for høring og offentlig ettersyn			
Vedtak kommunestyret			

Råde | Statens vegvesen

Dato:	17.05.2021	Utarbeidet av:	MK
PROF-nummer:	C1361Nr	Saksbehandler:	STJ

Tegningsnummer: R001

O:\PROF\Mapper\1_PROJEKTER\Nr_Fv. Jonstenkrysset\2_Arbeidsområder\50_2D\Layout\1_A4_R.dwg Plottet:31.05.2021 10:28