



PROFIL NR.	700	750	800	850	900	950	1000	1050	1100	1150	1200	1250	1300	1350	1400	1450	
HOR.KURV.	-----	
BREDDDEUTV.	-----	
TVERRFALL	-----	
H.kj.b.k.	-----	
V.kj.b.k.	-----	
PROFIL H.	54.07	54.33	54.47	54.60	54.70	54.79	54.86	54.92	54.99	55.05	55.12	55.18	55.25	55.32	55.38	55.45	55.51	55.58	55.64	55.71	55.77	55.84	55.91	55.97	56.04	56.10	56.17	56.23	56.30	56.37	56.43	56.50	56.56	56.63	56.69	56.76	56.83	56.89	56.96	57.02	57.09	57.16	57.23	57.30	57.37	57.43	57.50	57.57	133.52	133.5

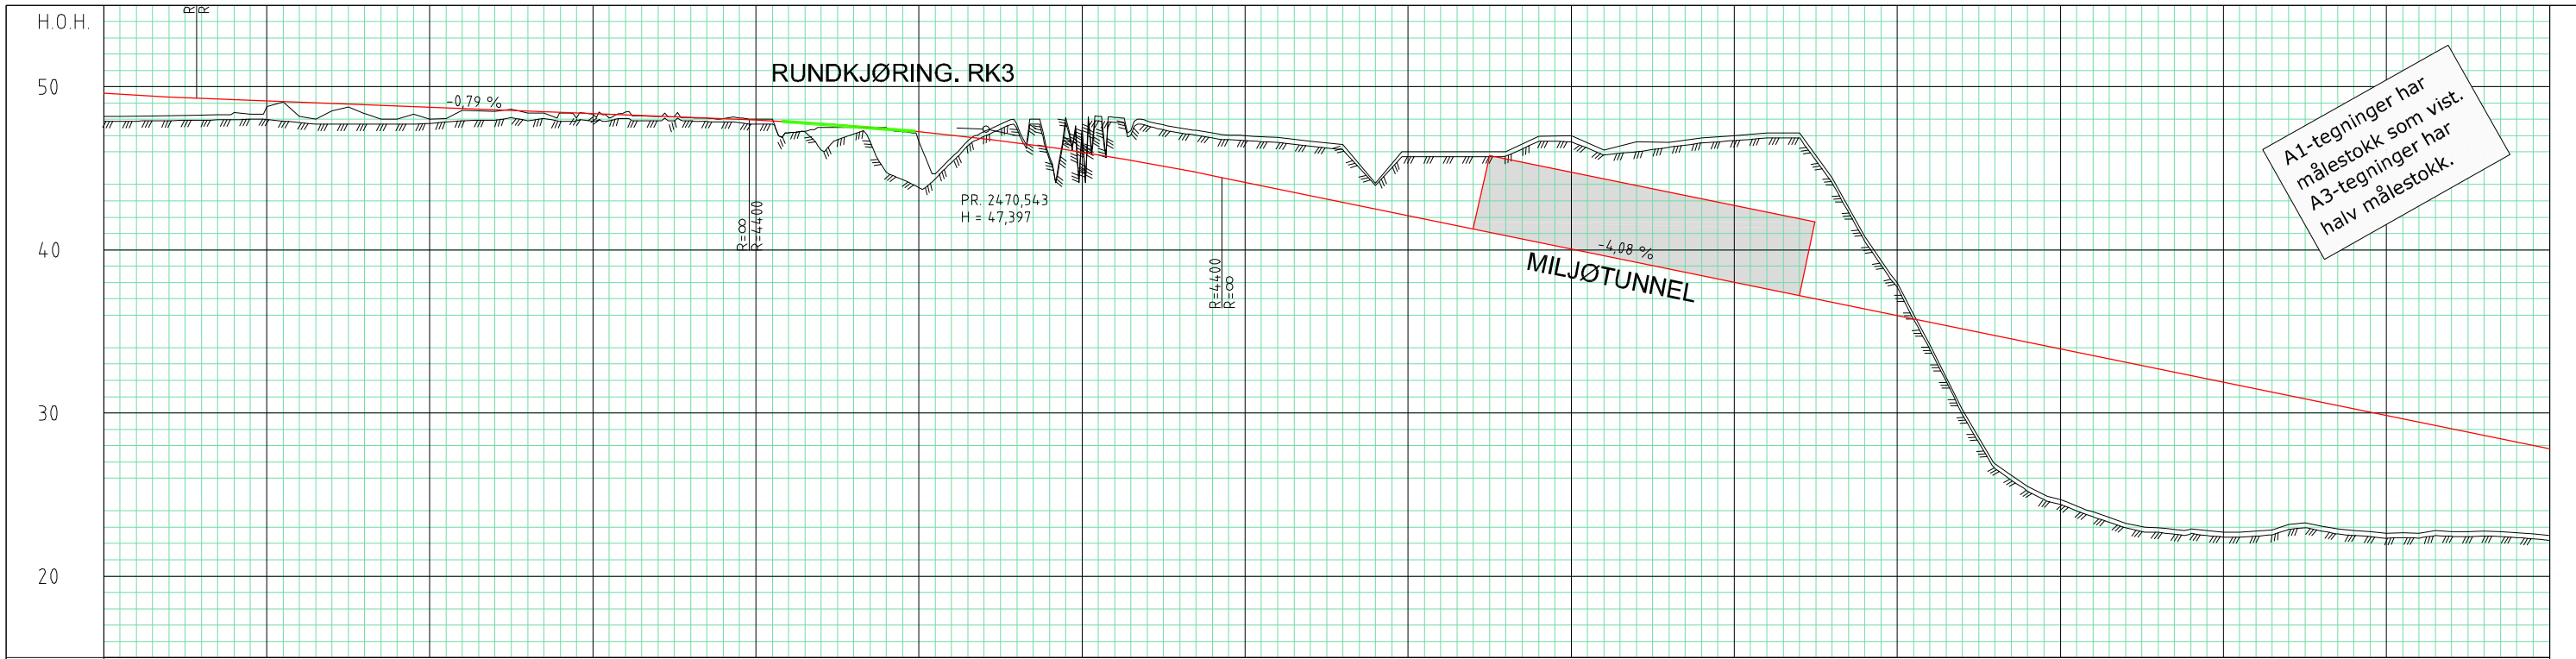


PROFIL NR	2200	2250	2300	2350	2400	2450	2500	2550	2600	2650	2700	2750	2800	2850	2900	2950
HOR.KURV.			R=300		A=14.0	A=100		R=-250	A=110		R=∞			A=14.0		R=325
BREDDDEUTV.			0.00m	0.00m				0.05m	0.05m			0.00m	0.00m			
TVERRFALL																
H.kj.b.k.			8.0%	8.0%	1.9%			3.0%	3.0%			3.0%	3.0%			8.0%
V.kj.b.k.																
PROFIL H.	48.19	48.49	48.75	48.91	48.97	48.97	48.97	48.97	48.97	48.97	48.97	48.97	48.97	48.97	48.97	48.97
TERRENG H.	48.19	48.49	48.75	48.91	48.97	48.97	48.97	48.97	48.97	48.97	48.97	48.97	48.97	48.97	48.97	48.97
OVERBYGN.T.			180CM					180CM								71CM

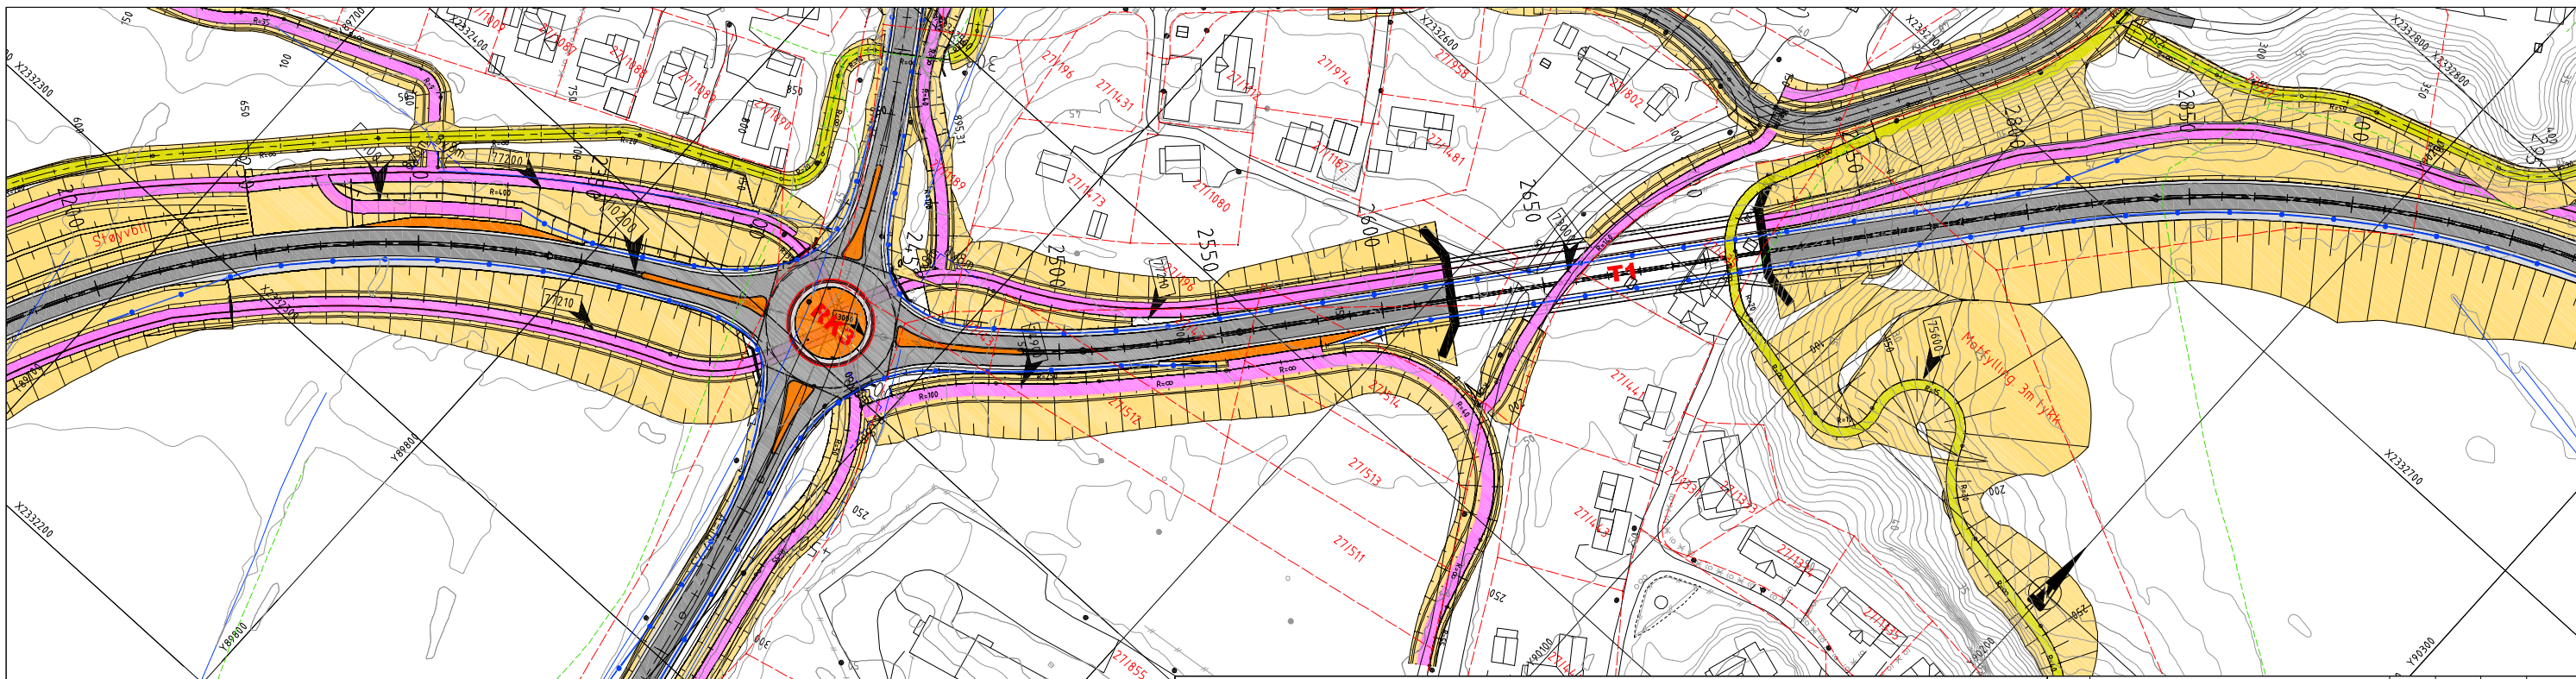


TEGNFORKLARING	
	Eksisterende eiendomsgrænse
	Kulturminnegrense
	Mur
	Terrangprofil jord
	Terrangprofil fjell
	Gs-veg
	Busslomme
	Infiltrasjonsdam
	Avkjørsel
	Hensvisning til vegmodell
	Hensvisning til linje
	12/297 gårds- og bruksnummer
	Avkjørsel stenges
	Skjæring
	Grøft
	Skulder
	Kjørefelt (hvitstripe)
	Senterlinje
	Fylling
	Bru
	Tunnel/ undergang
	Skiløype

Revisjon	Revisjonen gjelder	Utørn	Kontr	Godkjent	Rev. date
1	E6 Avlastningsveg Alta				20.05.2015
	Parsell 1: Hjemmeluft - Alta sentrum				
	Plan og profiltegninger				
	Profil 2200-2950				
REGULERINGSPLAN					
Utørn	Kontrollert av	Godkjent av	Konsulentarkiv	Tegningsnummer / revisjonsboks	
knurd	hanjok/johny	oddmk		C104	

A1-tegninger har målestokk som vist.
A3-tegninger har halv målestokk.

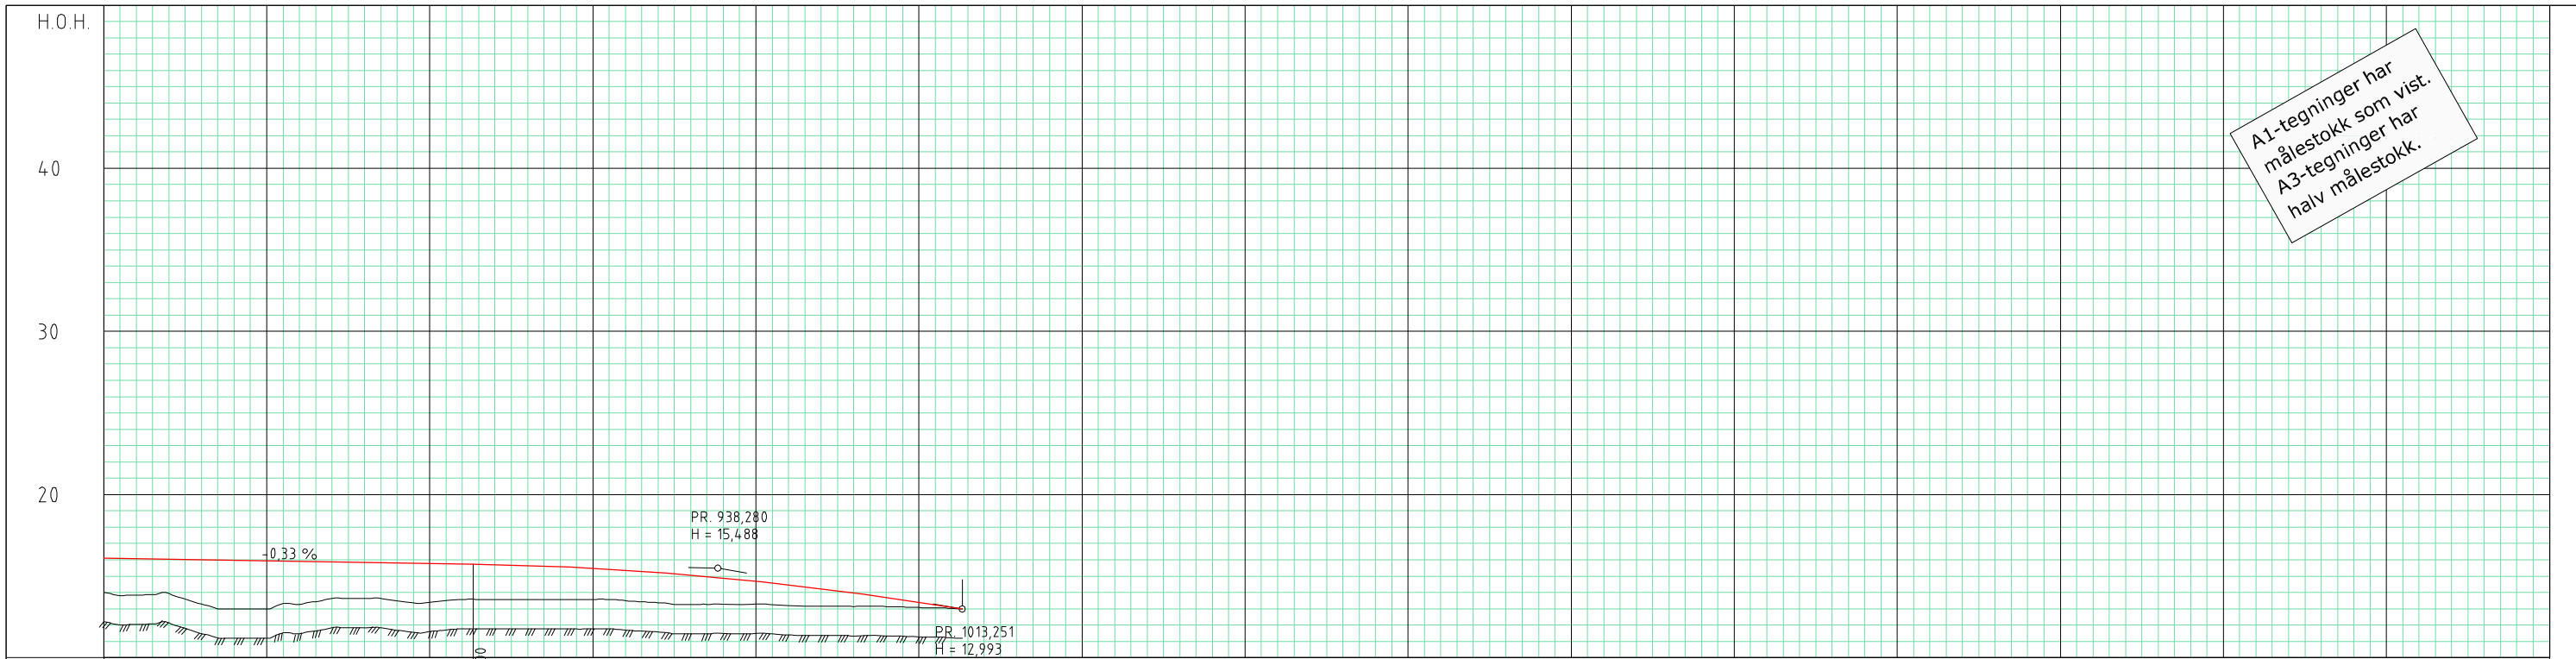

PROFIL NR.	750	800	850	900	950	1000	1050	1100	1150	1200	1250	1300	1350	1400	1450	1500
HOR.KURV.	R=-500		R=500	A=185		R=∞										
BREDEDEUTV.	-----															
TVERRFALL	-----															
H.kj.b.k.	-----															
V.kj.b.k.	-----															
PROFIL H.	16.00	15.74	15.48	15.23	14.97	14.71	14.45	14.19	13.93	13.67	13.41	13.15	12.89	12.63	12.37	12.11
TERRENG H.	16.00	15.74	15.48	15.23	14.97	14.71	14.45	14.19	13.93	13.67	13.41	13.15	12.89	12.63	12.37	12.11
OVERBYGN.T.	180CM															

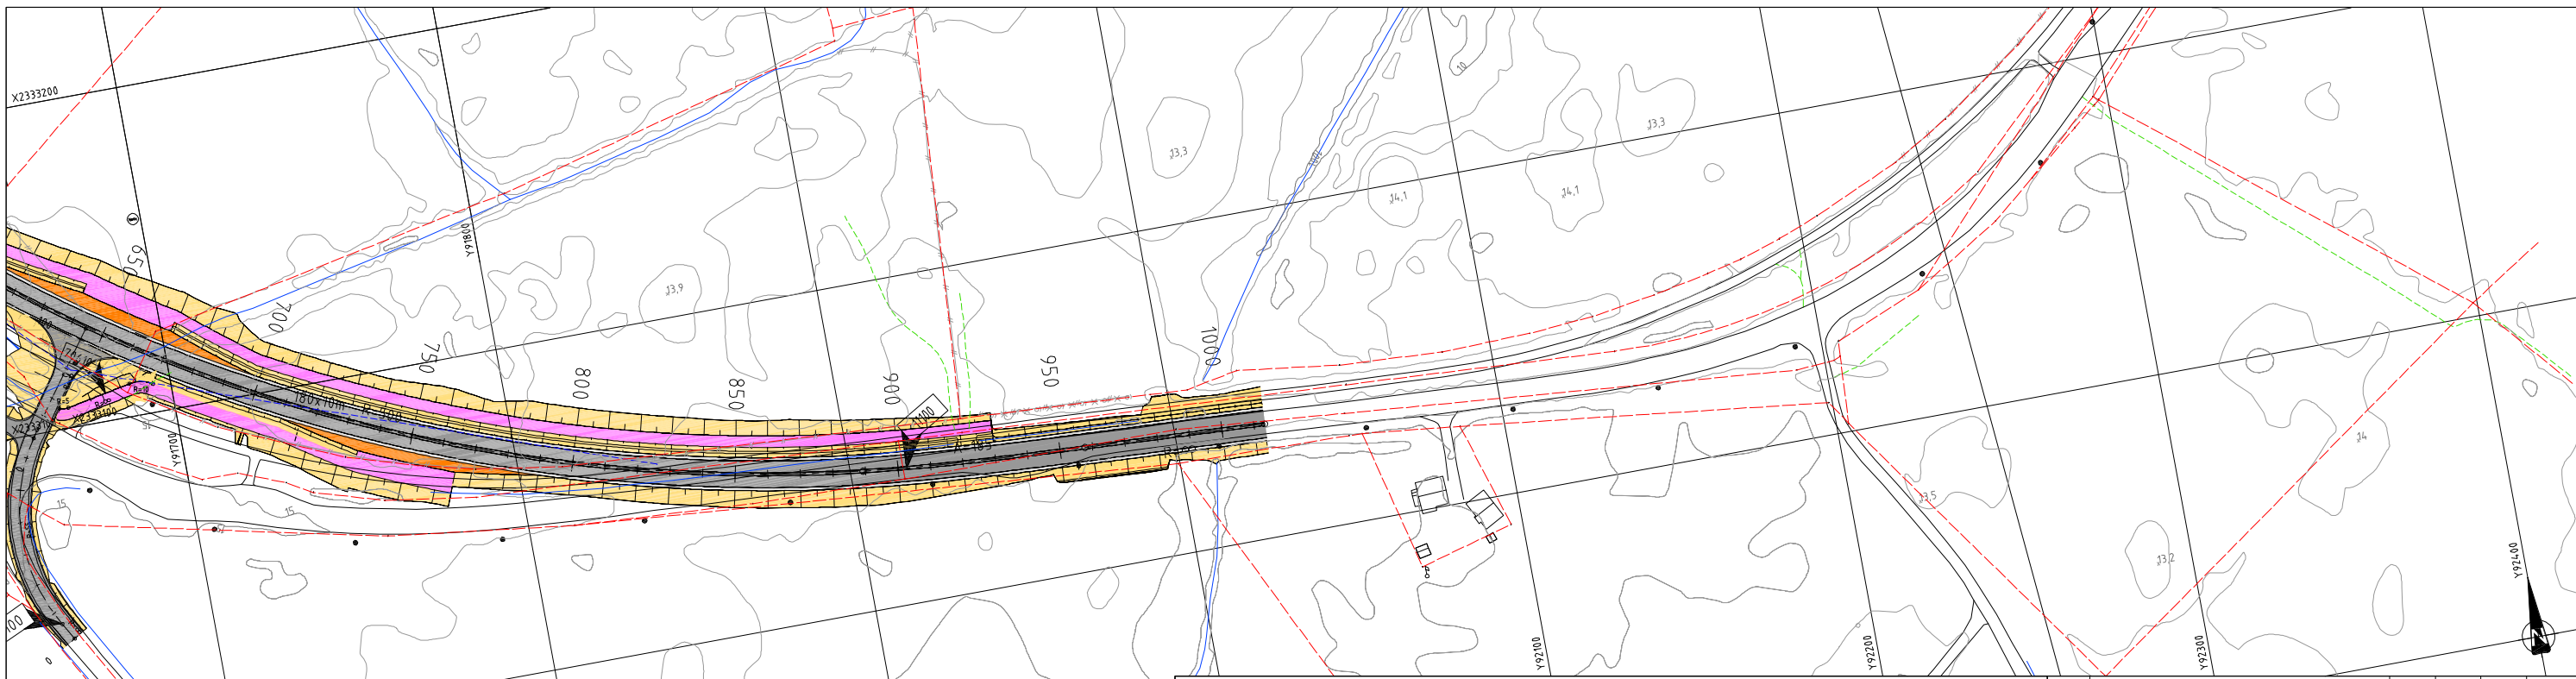

TEGNFORKLARING :

- Eksisterende eiendomsgrænse
- - - Kulturminnegrense
- ||| Mur
- ||||| Terrengprofil jord
- λ λ λ Terrengprofil fjell
- Gs-veg
- Busslomme
- Infiltrasjonsdam
- ↔ Avkjørsel
- ↗ Henvisning til vegmodell
- ↘ Henvisning til linje
- 12/297 gårds- og bruksnummer
- == Avkjørsel stenges

Skjæring
 Grøft
 Skulder
 Kjørefelt (hvitstripe)
 Senterlinje
 Fylling
 Bru
 Tunnel/ undergang
 Skiløype

Revisjon	Revisjonen gjelder	Utarb	Kontr	Godjnt	Rev. date
		Tegningsdato 20.05.2015 Bestiller Bjørg-Anita Jaki Produsert for Region nord Produsert av Ressursavdeling Prosjektnummer 501692 Prosjektfasennummer 20EV00006R_00001 Arkivreferanse 2011083332 Plan-ID 20110003 Målestokk A1-formal 1:1000 Koordinatsystem EUREF89N/TM23/NN1954			
Utarbeidet av knurd	Kontrollert av hanjok/johny	Godjnt av oddmik	Konsulentarkiv	Tegningsnummer / revisjonsboksnavn C112	

