

Reguleringsplan PBL 2008

§12-5. Nr. 2 - Samferdselsanlegg og teknisk infrastruktur

- SKV Kjøreveg
- SF Fortau
- SGS Gang-/sykkelveg
- SVG Annen veggrunn - grøntareal
- SKH Kollektivholdeplass

§12-5. Nr. 5 - Landbruks-, natur- og friluftsmål samt reindrift

LNFR areal for nødvendige tiltak for landbruk og reindrift og gårdstilknyttet næringsvirksomhet basert på gårdens ressursgrunnlag

- L

§12-7 - Bestemmelseområder


- Anlegg- og riggområde

Linjesymbol

- RpGrense
- RpFormålGrense
- RpBestemmelseGrense
- Frisiklinje

Punktsymboler

- Avkjørsel - både inn og utkjøring

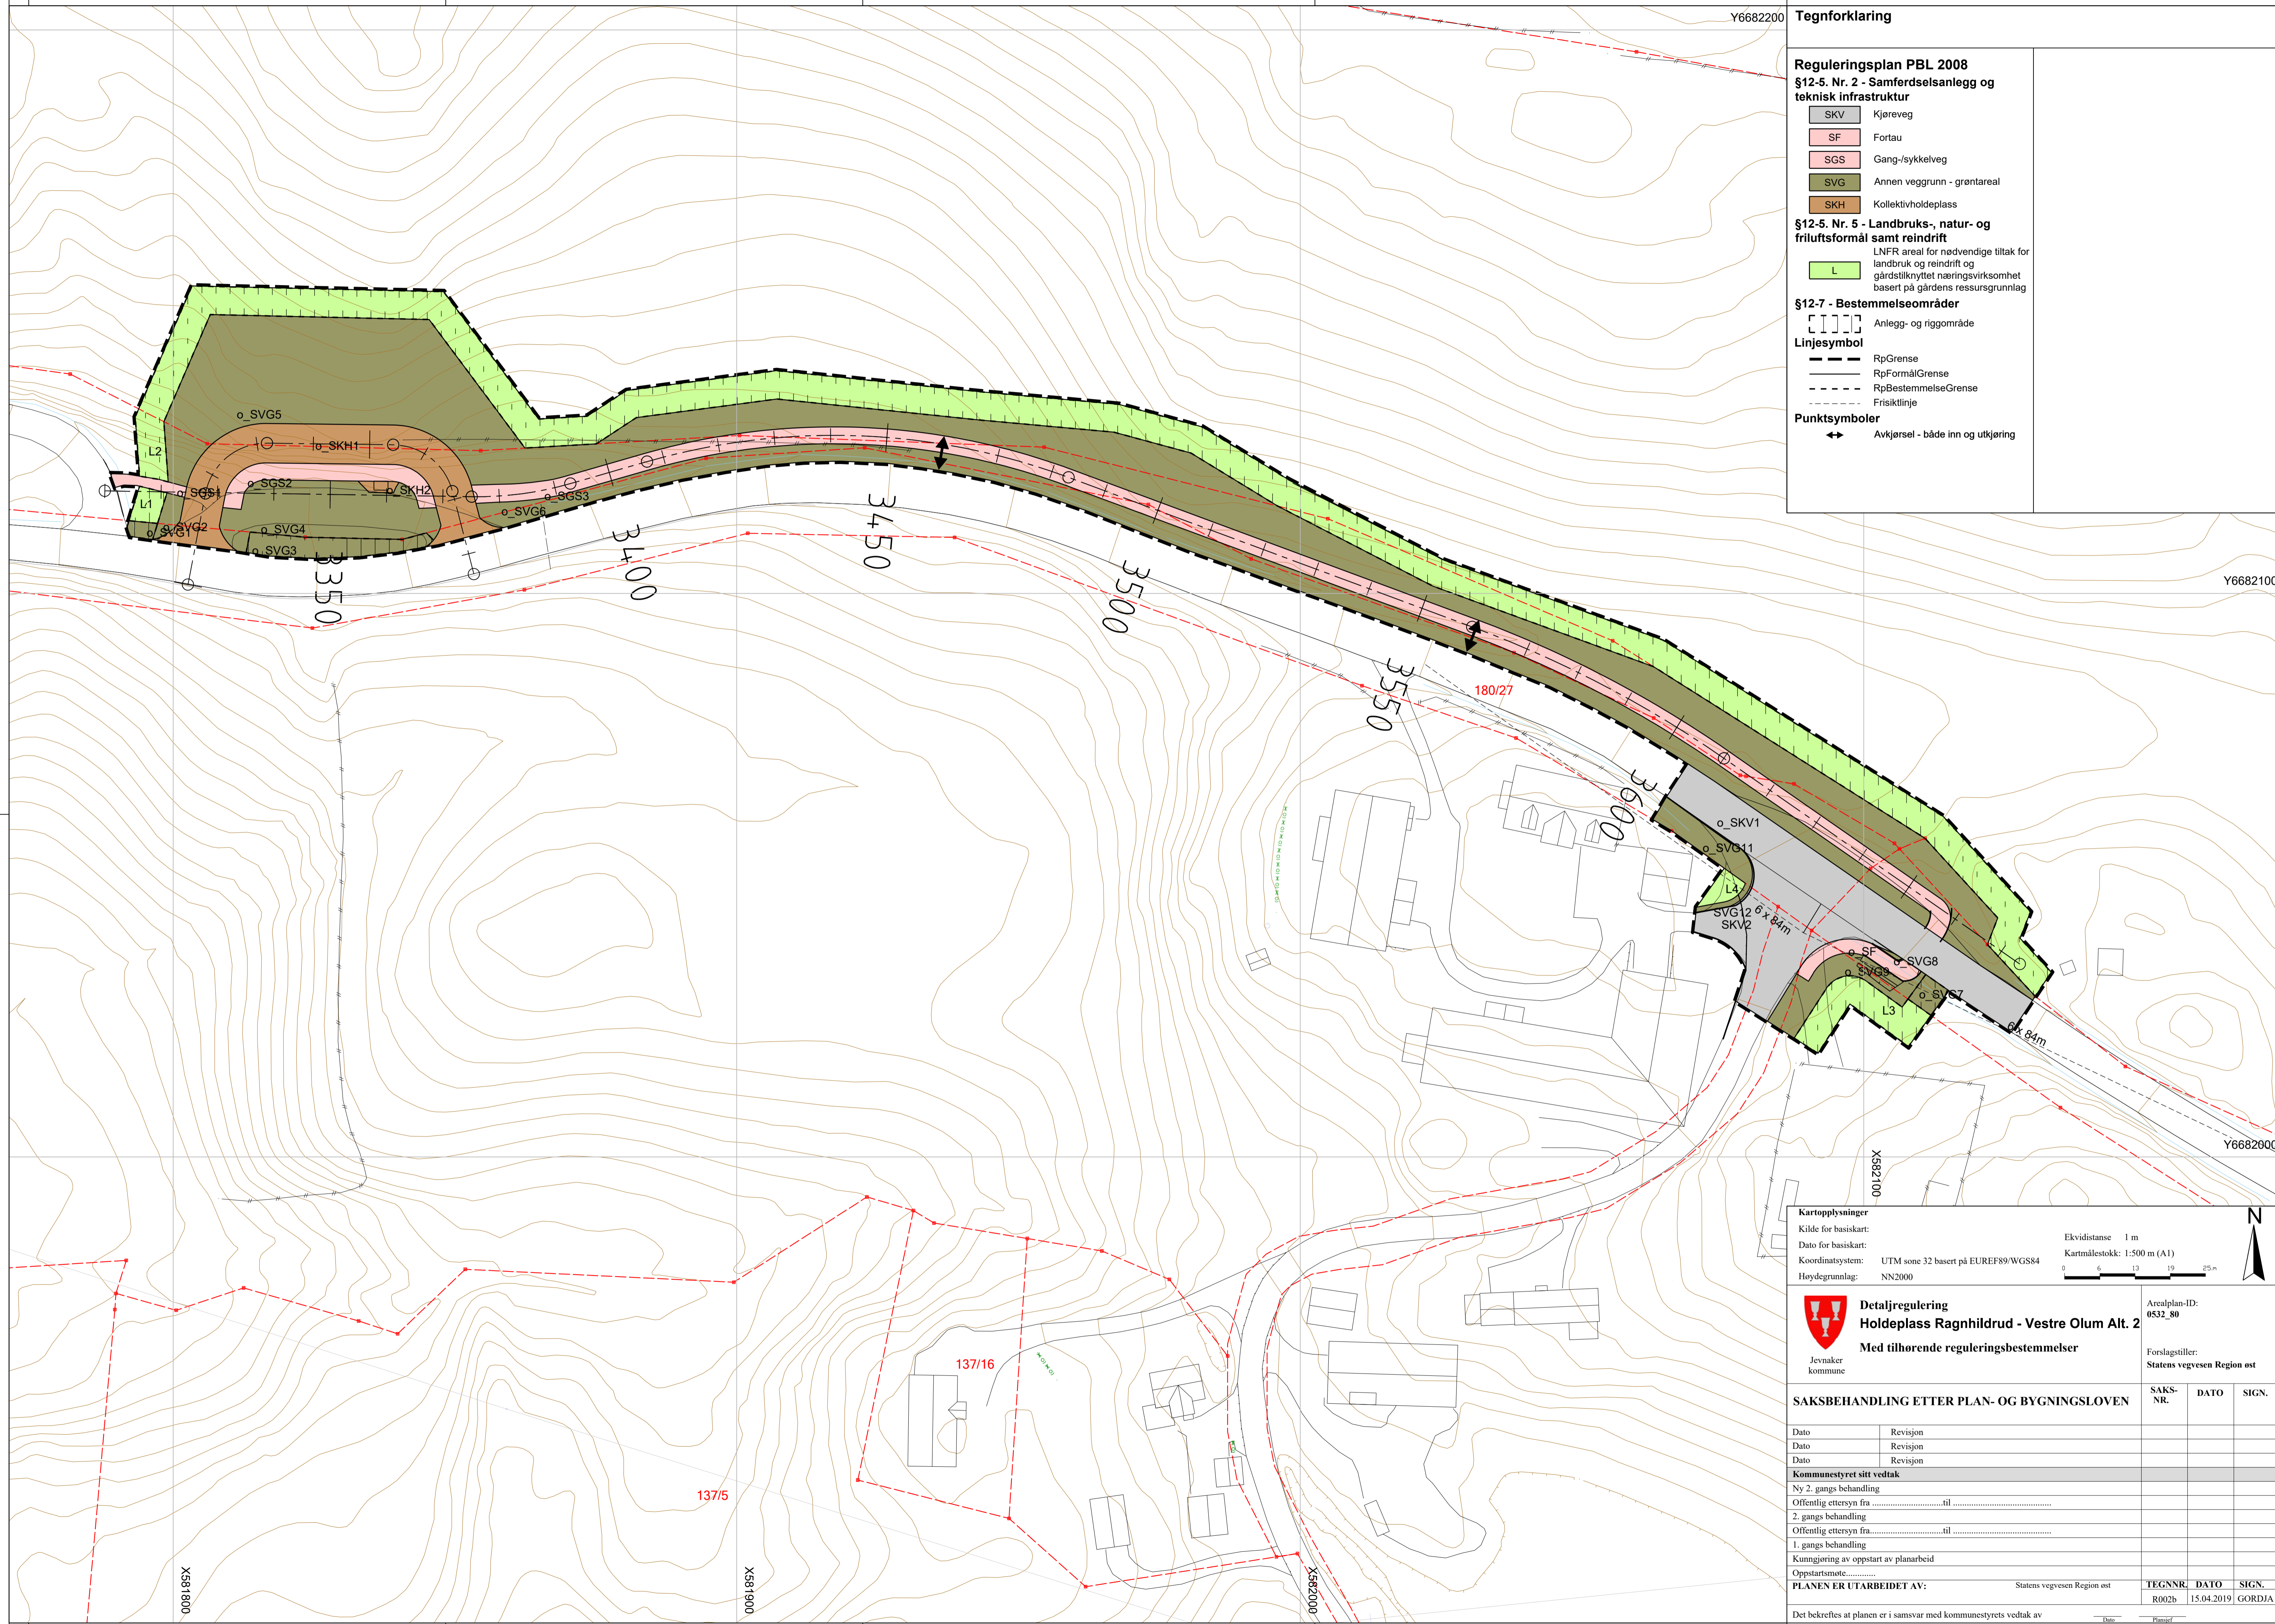

Kartopplysninger
 Kilde for basiskart: Ekvidistanse 1 m
 Dato for basiskart: Kartmålestokk: 1:500 m (A1)
 Koordinatsystem: UTM sone 32 basert på EUREF89/WGS84
 Høydegrunnlag: NN2000

Detaljregulering
Holdeplass Ragnhildrud - Vestre Olum Alt. 2
 Med tilhørende reguleringsbestemmelser

Jevnaker kommune

Arealplan-ID: 0532_80
 Forslagstiller: Statens vegvesen Region øst

SAKSBEHANDLING ETTER PLAN- OG BYGNINGSLOVEN		SAKS-NR.	DATO	SIGN.	
Dato	Revisjon				
Dato	Revisjon				
Dato	Revisjon				
Kommunestyret sitt vedtak					
Ny 2. gangs behandling					
Offentlig ettersyn fra					
2. gangs behandling					
Offentlig ettersyn fra					
1. gangs behandling					
Kunngjøring av oppstart av planarbeid					
Oppstartsmøte.....					
PLANEN ER UTARBEIDET AV:		Statens vegvesen Region øst	TEGNNR.	DATO	SIGN.
			R002b	15.04.2019	GORDJA
Det bekrefteas at planen er i samsvar med kommunestyrets vedtak av					