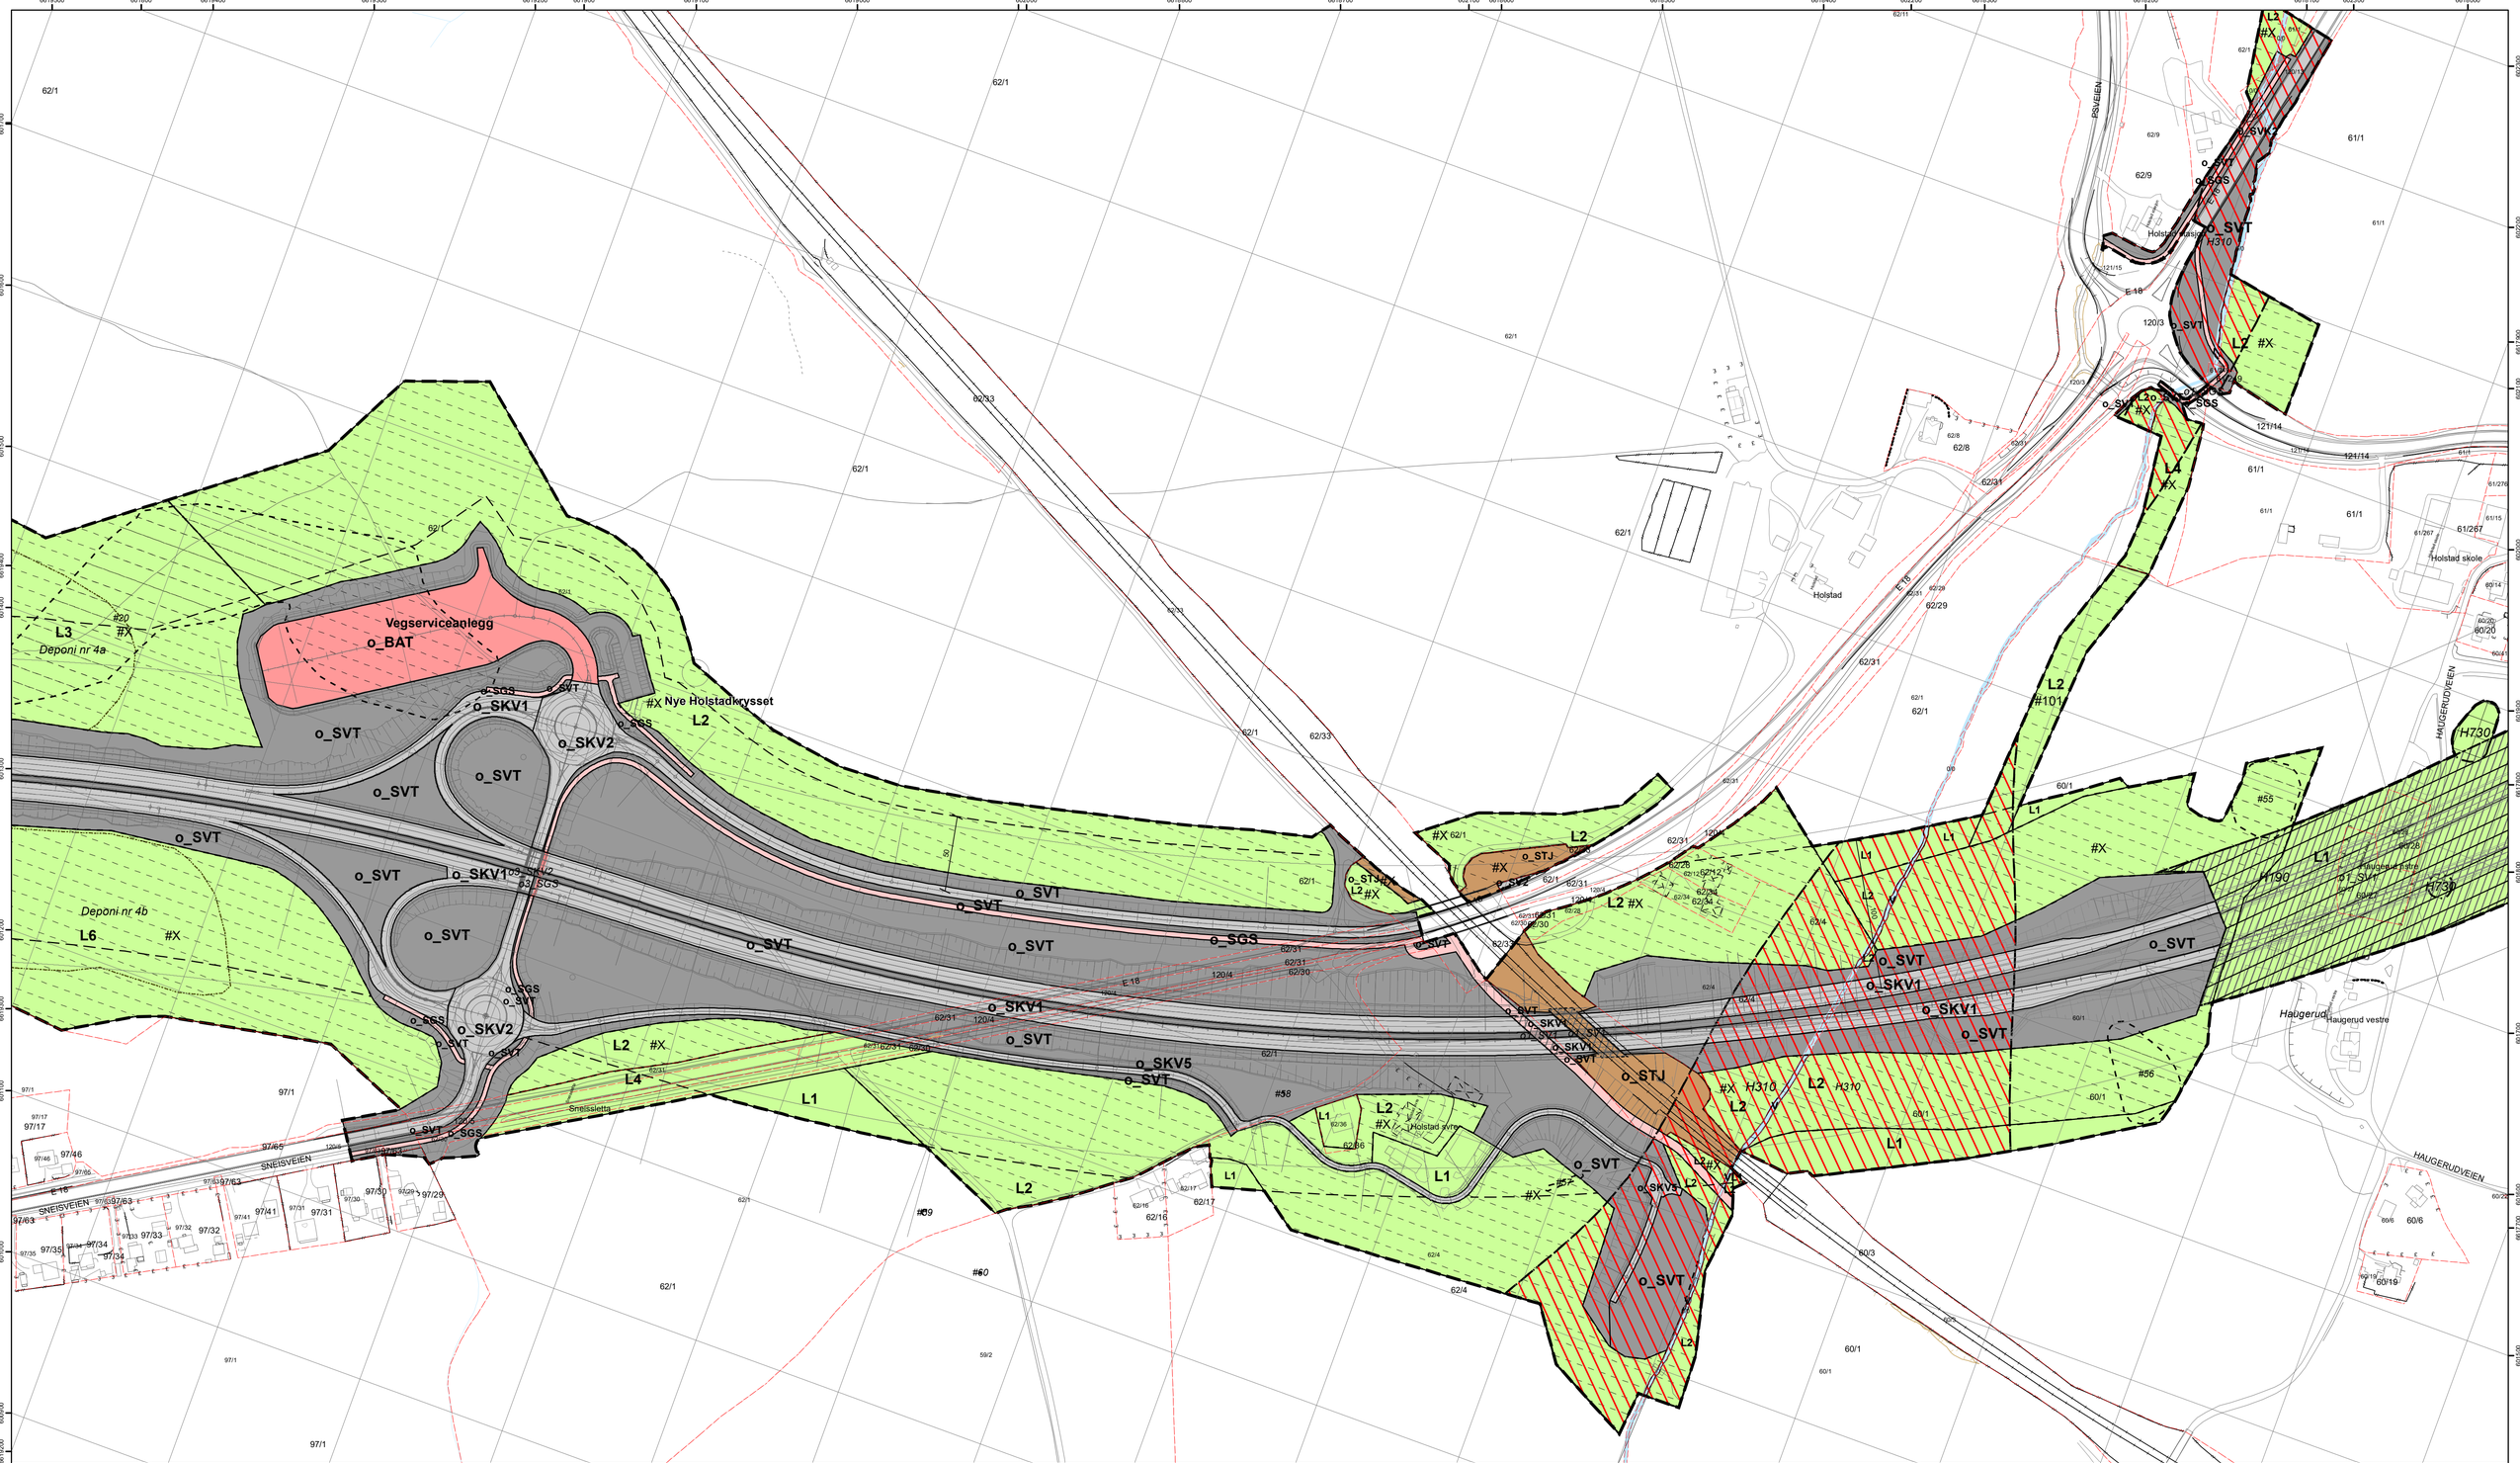

PBL. §12-5 AREALFORMÅL (VERT2)

1. Bebyggelse og anlegg
- B - Boligbebyggelse
- BFS - Frittliggende småhusbebyggelse
- BF - Forretninger
- BBH - Barnehage
- BAT - Annen off. eller pivat tjenesteyting
- BN- Næring
- BI - Industri
- BV - Bensinstasjon/vegserviceanlegg
- BAS - Annen særsklit angitt bebyggelse og anlegg

2. Samferdselsanlegg og teknisk infrastruktur
- SV - Vegformål
- SKV - Kjøreveg
- SGS - Gang- sykkelveg
- SVT - Annen veggrunn, tekn. anl.
- SVG - Annen veggrunn, grøntareal
- SB - Banegrunn
- STJ - Jernbanetrase
- SPA - Parkering

3. Grønnstruktur
- GP - Park
- GTD - Turdrag

5. Landbruks-, natur og friluftsområder
- L - Landbruk
- LF - Friluftsformål

Regulering under bakkenivå (VERT 1)

Regulering under bakkenivå
- 1_SV - Veg
- 1_ SGS - Gang- og sykkelveg

Regulering over bakkenivå (VERT 3)

Regulering over bakkenivå (Vert 3)
- 3_SGS - Gang- og sykkelveg
- 3_SKV - Kjøreveg
- 3_SV - Vegformål
- 3_SVG - Annen veggrunn grøntareal

§12-6 HENSYNSSONER

a. Sikrings-, støy og faresoner
- H190 - Sikringssone over tunnel
- H310 - Ras- og skredfare (kvikkleire)
- H370 - Faresone, høyspenning

d. Båndleggingssone
- H730 - Båndleggingssone (etter KML)

§ 12-7 BESTEMMELSESOMRÅDER

RPBESTEMMELSEHJEMMEL
- Frigitt kulturminne / dispensasjonssøknad
- Anlegg- og riggomr.

- Planens begrensning
- Reguleringsplan formålsgrense
- Byggegrense
- Bebyggelse som forutsettes fjernet
- Regulert støyskjerm
- Bru
- Måle- og avstandslinje
- Teiggrense

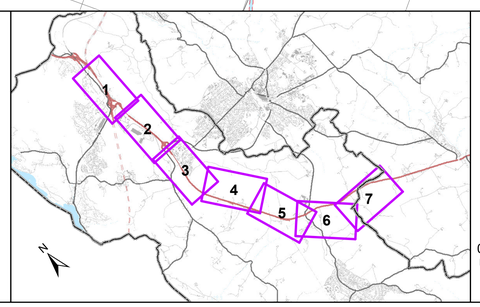

Euref Sone 32

N

0 25 50 100 m

Målestokk (A1) - 1:2000

Forslagsstiller:
Statens vegvesen

Statens vegvesen

Rev:

Intern: v4

Date: 07.07.16

Revisjon etter vedtak: 21.10.16

R-286 Detaljreguleringsplan for
E18 Ås kommunegrense - Vinterbro

Kart 5 av 7 - Holstadkrysset

SAKSBEHANDLING IFLG. PLAN- OG BYGNINGSLOVEN	SAK/NR	DATO	SIGN
Antonse / oppstartvarsel		16.01.14	LSR
SVV sitt utleggingsvedtak, (f. PBL §3-7, 3. ledd		15.02.16	LSR
Offentlig ettersyn fra 15.02.16 til 15.04.16			
Politisk behandling. Hovedutvalg for teknikk og miljø.		21.09.16	LSR
Kommunestyrets vedtak		12.10.16	LSR
Kunngjøring		26.10.16	LSR

ÅS KOMMUNE

ARK NR.	SAK/NR	DATO	SIGN