


N:\50132\5013298\DAK\Regulering\Kart\EG04\lay_regulering_E04.dwg - MMS\te - Plotref: 2013-02-07 11:07:55 - XREF: I_EDM_regulering_I_kart_rv_123_I_GEOM_001_I_EENDOMSGRENSER_I_kart_helz_2D_NO_farger

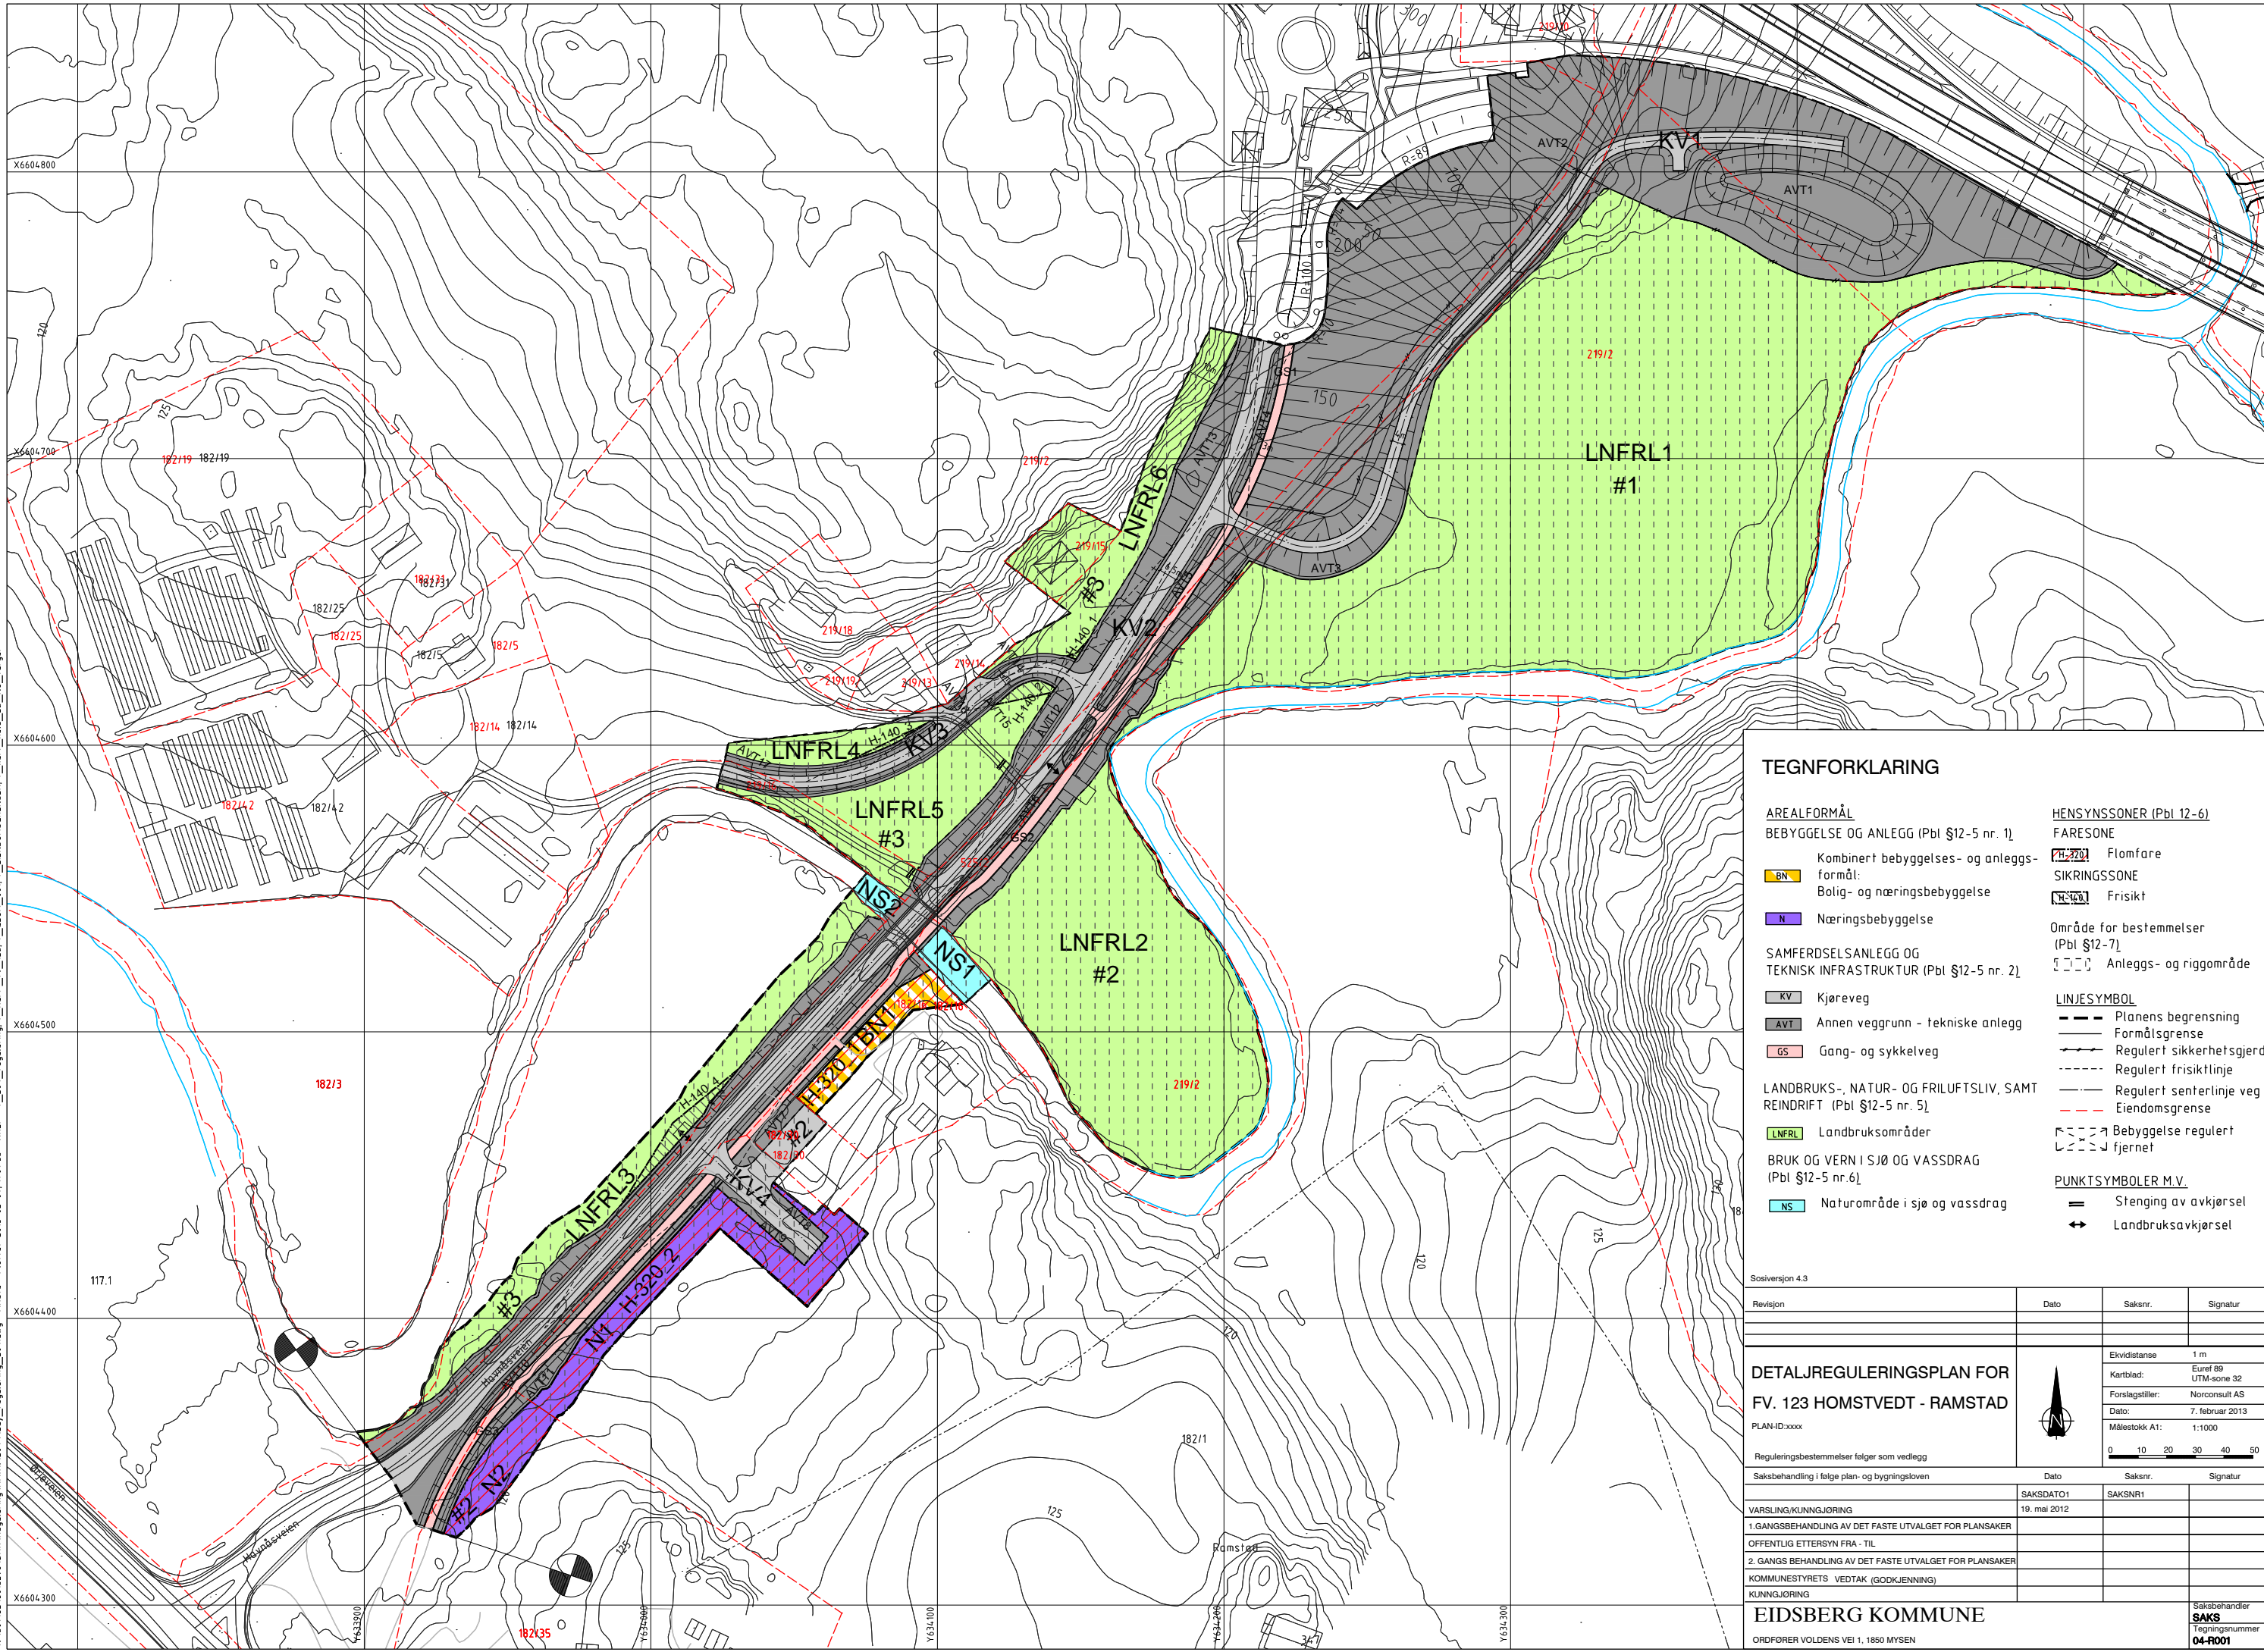

TEGNFORKLARING

- AREALFORMÅL**
 BEBYGGELSE OG ANLEGG (Pbl §12-5 nr. 1)
 Kombinert bebyggelses- og anleggsformål: Bolig- og næringsbebyggelse
- Næringsbebyggelse**
- SAMFERDSELSANLEGG OG TEKNISK INFRASTRUKTUR** (Pbl §12-5 nr. 2)
 Kjøreveg
 Annen veggrunn - tekniske anlegg
 Gang- og sykkelveg
- LANDBRUKS-, NATUR- OG FRILUFTSLIV, SAMT REINDRIFT** (Pbl §12-5 nr. 5)
 Landbruksområder
- BRUK OG VERN I SJØ OG VASSDRAG** (Pbl §12-5 nr. 6)
 Naturområde i sjø og vassdrag
- HENSYNSSONER** (Pbl 12-6)
 FARESONE
 Flomfare
 SIKRINGSSONE
 Frisikt
- Område for bestemmelser (Pbl §12-7)
 Anleggs- og riggområde
- LINJESYMBOL**
 Planens begrensning
 Formåtsgrense
 Regulert sikkerhetsgjerde
 Regulert frisiktlinje
 Regulert senterlinje veg
 Eiendomsgranse
 Bebyggelse regulert fjernet
- PUNKTSYMBOLER M.V.**
 Stenging av avkjørsel
 Landbruksavkjørsel

Soisversjon 4.3			
Revisjon	Dato	Saksnr.	Signatur
DETALJREGULERINGSPLAN FOR FV. 123 HOMSTVEDT - RAMSTAD PLAN-ID:xxxx		Ekvildestanse 1 m Kartblad: Eurof 89 UTM-sone 32 Forslagstiller: Norconsult AS Dato: 7. februar 2013 Målestokk A1: 1:1000	
Reguleringsbestemmelser følger som vedlegg			
Saksbehandling i følge plan- og bygningsloven		Dato	Saksnr.
		SAKSdato1	SAKSnr1
VARSLING/KUNNGJØRING 1. GANGSBEHANDLING AV DET FASTE UTVALGET FOR PLANSAKER OFFENTLIG ETTERSYN FRA - TIL 2. GANGS BEHANDLING AV DET FASTE UTVALGET FOR PLANSAKER KOMMUNESTYRETS VEDTAK (GODKJENNING) KUNNGJØRING			
EIDSBERG KOMMUNE ORDFØRER VOLDENS VEI 1, 1850 MYSEN		Sakshandler SAKS Tegningsnummer 04-R001	