


Revisjon	Revisjonen gjelder	Utdr.	Konstr.	Godkjent	Rev. dato
<b>Statens vegvesen</b> E39 Heiane - Ådland/Nordre Tveita Stord kommune Støysonekart Alt 4 Beregnet med trafikk fremskrevet til 2050 Beregningshøyde 4m over mark Kommunedelplan					
Arkivref Tekningsdato Prosjektleder Produsert for		Arkivref Tekningsdato Prosjektleder Produsert for			
Produsert av Rambøll Norge AS Prosjektnummer PROF-nanmer Arkivreferanse Byggesaksnummer		Produsert av Rambøll Norge AS Prosjektnummer PROF-nanmer Arkivreferanse Byggesaksnummer			
Målestokk i A1 1:5000		Målestokk i A1 1:5000			
Tekna av OIN		Kontrollert av KIS		Godkjent av KIS	
Konsulentarkiv		Tekningsnummer / revisjonsbetygning X402			

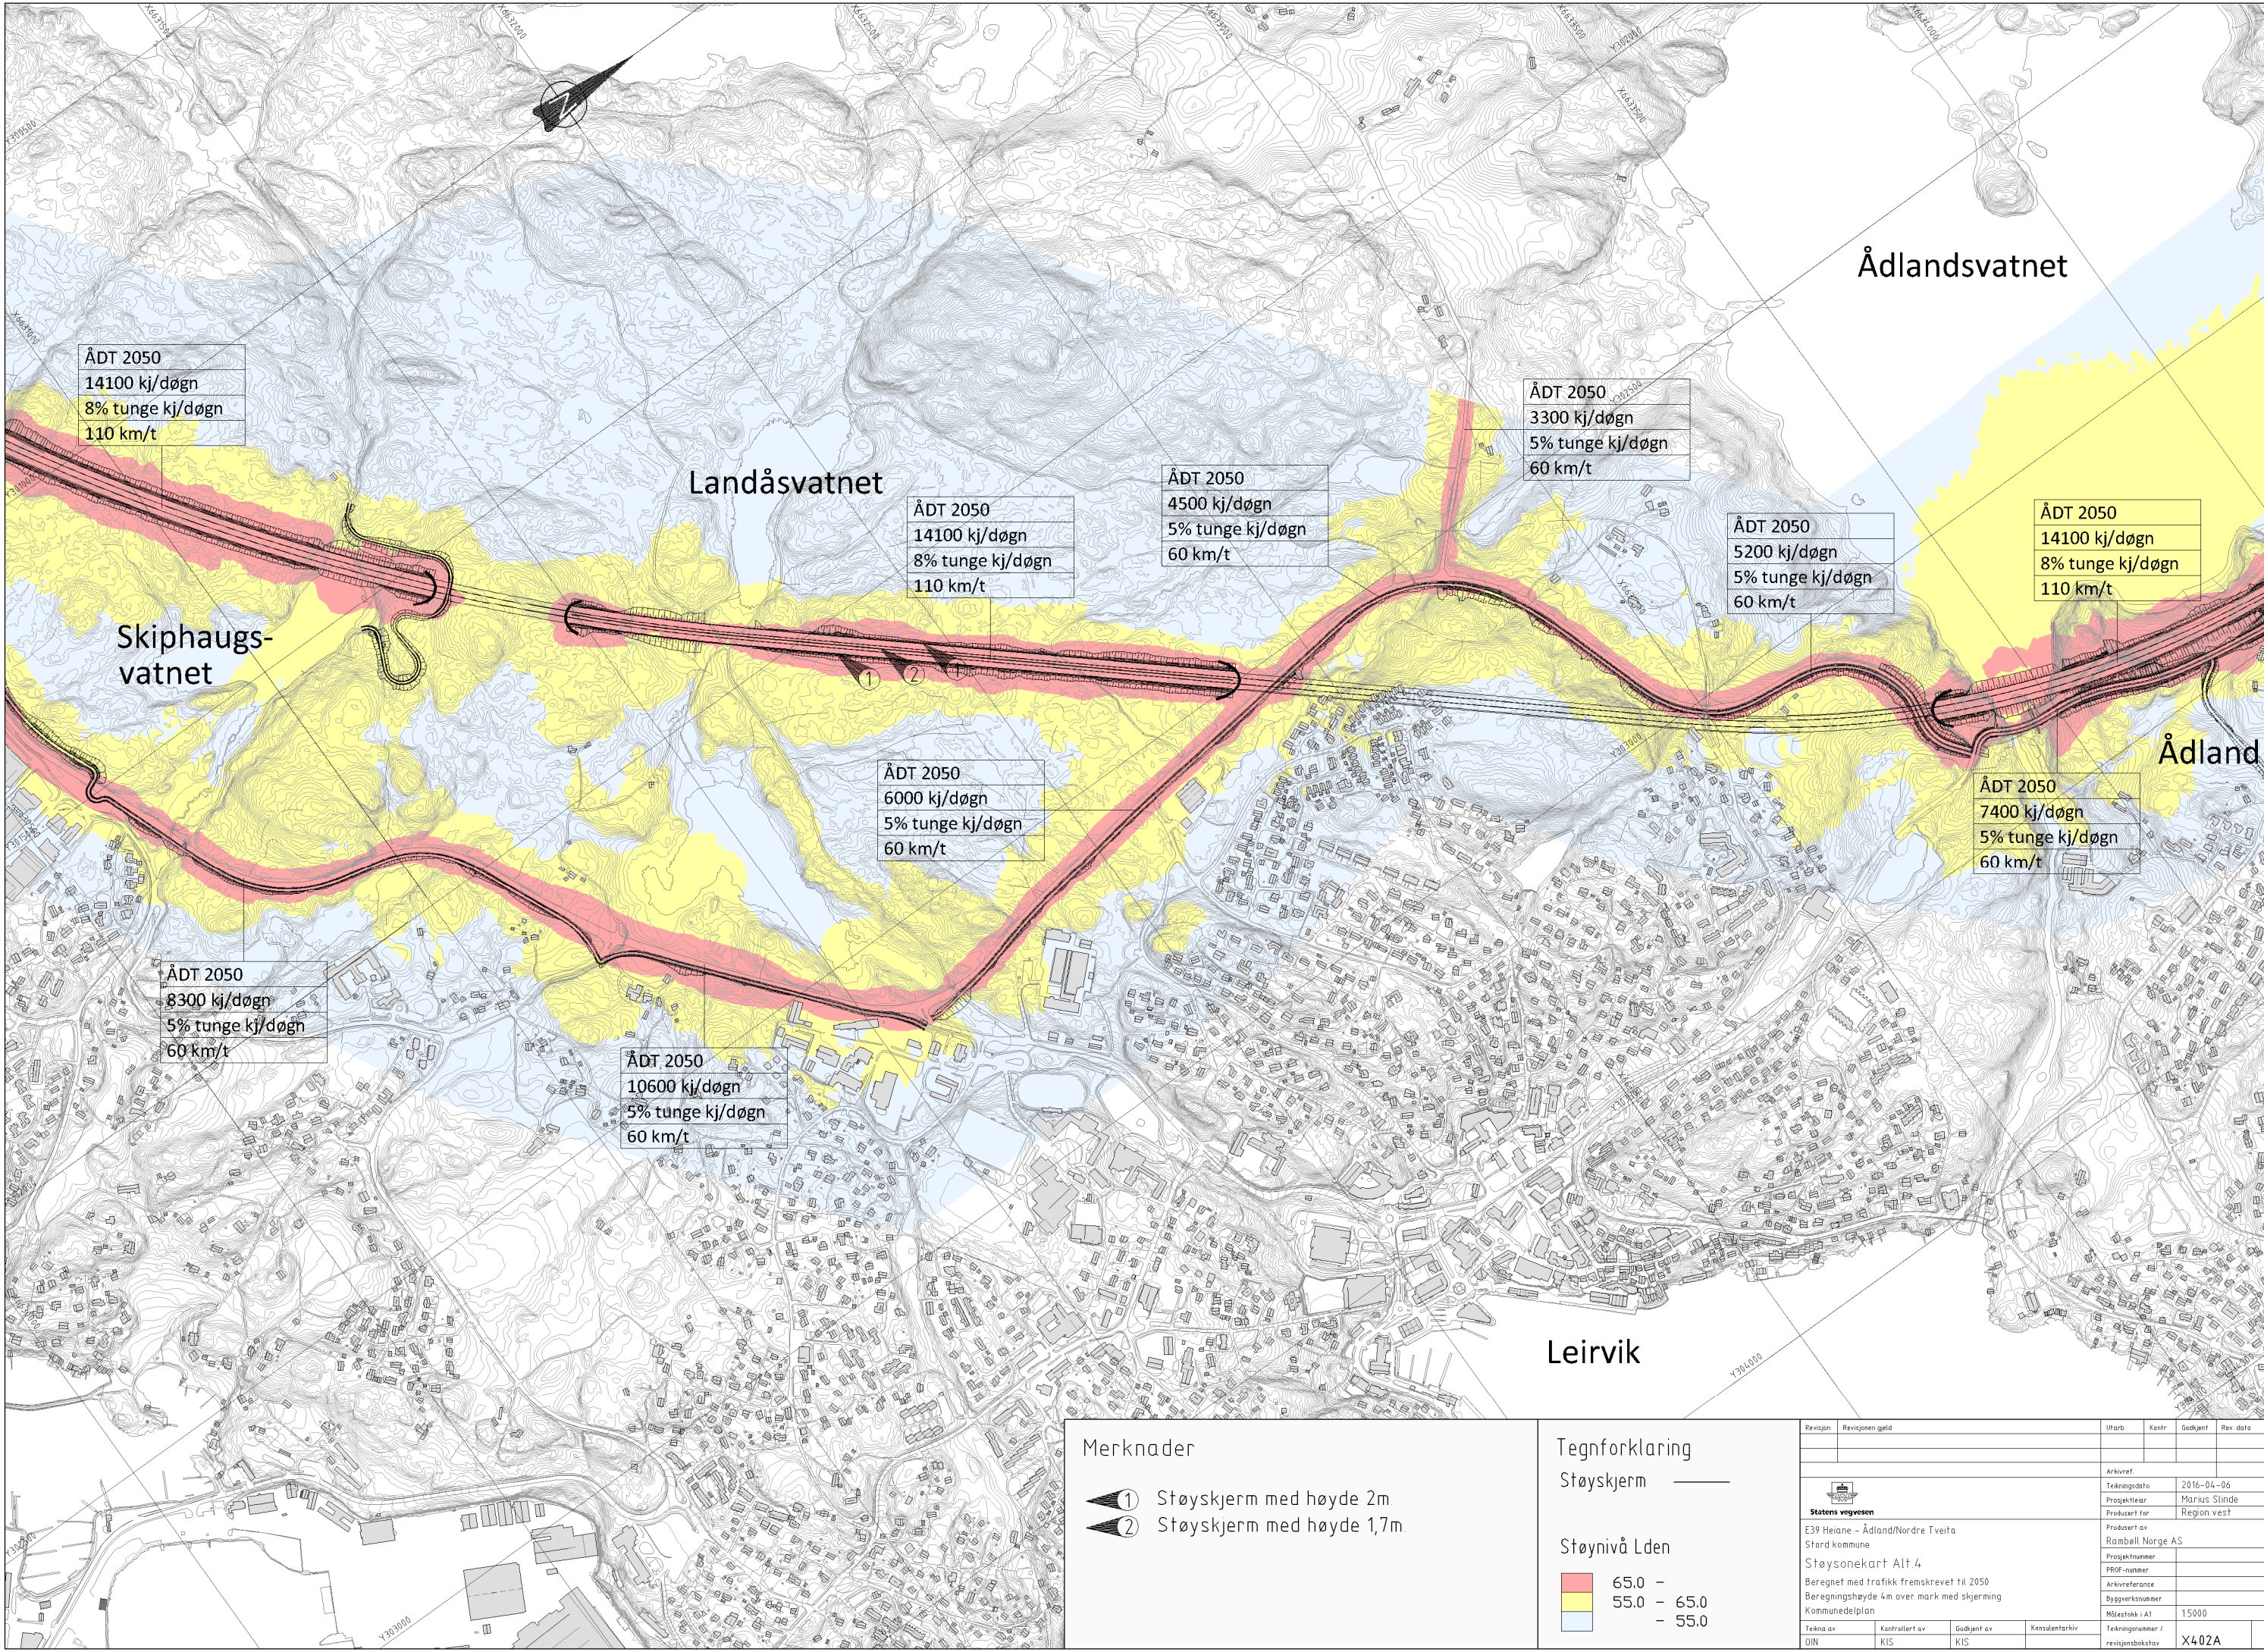

ÅDT 2050  
14100 kj/døgn  
8% tunge kj/døgn  
110 km/t

ÅDT 2050  
3300 kj/døgn  
5% tunge kj/døgn  
60 km/t

ÅDT 2050  
14100 kj/døgn  
8% tunge kj/døgn  
110 km/t

ÅDT 2050  
4500 kj/døgn  
5% tunge kj/døgn  
60 km/t

ÅDT 2050  
5200 kj/døgn  
5% tunge kj/døgn  
60 km/t

ÅDT 2050  
14100 kj/døgn  
8% tunge kj/døgn  
110 km/t

ÅDT 2050  
6000 kj/døgn  
5% tunge kj/døgn  
60 km/t

ÅDT 2050  
7400 kj/døgn  
5% tunge kj/døgn  
60 km/t

ÅDT 2050  
8300 kj/døgn  
5% tunge kj/døgn  
60 km/t

ÅDT 2050  
10600 kj/døgn  
5% tunge kj/døgn  
60 km/t


**Merknader**

- ① Støyskerm med høyde 2m
- ② Støyskerm med høyde 1,7m

**Tegnforklaring**

- Støyskerm ———
- Støynivå Lden
- 65.0 -
  - 55.0 - 65.0
  - 55.0

Revisjon	Revisjonen gjelder	Uttarb.	Konstr.	Godkjent	Rev. dato
<p>Statens vegvesen</p> <p>E39 Heiane - Ådland/Nordre Tveita Stord kommune</p> <p>Støysonekart Alt 4 Beregnet med trafikk fremskrevet til 2050 Beregningshøyde 4m over mark med skjerming Kommunedelplan</p>					
Tekna av	Kontrollert av	Godjent av	Konsulentarkiv	Tekningsnummer / revisjonsbetydning	
OIN	KIS	KIS		X402A	

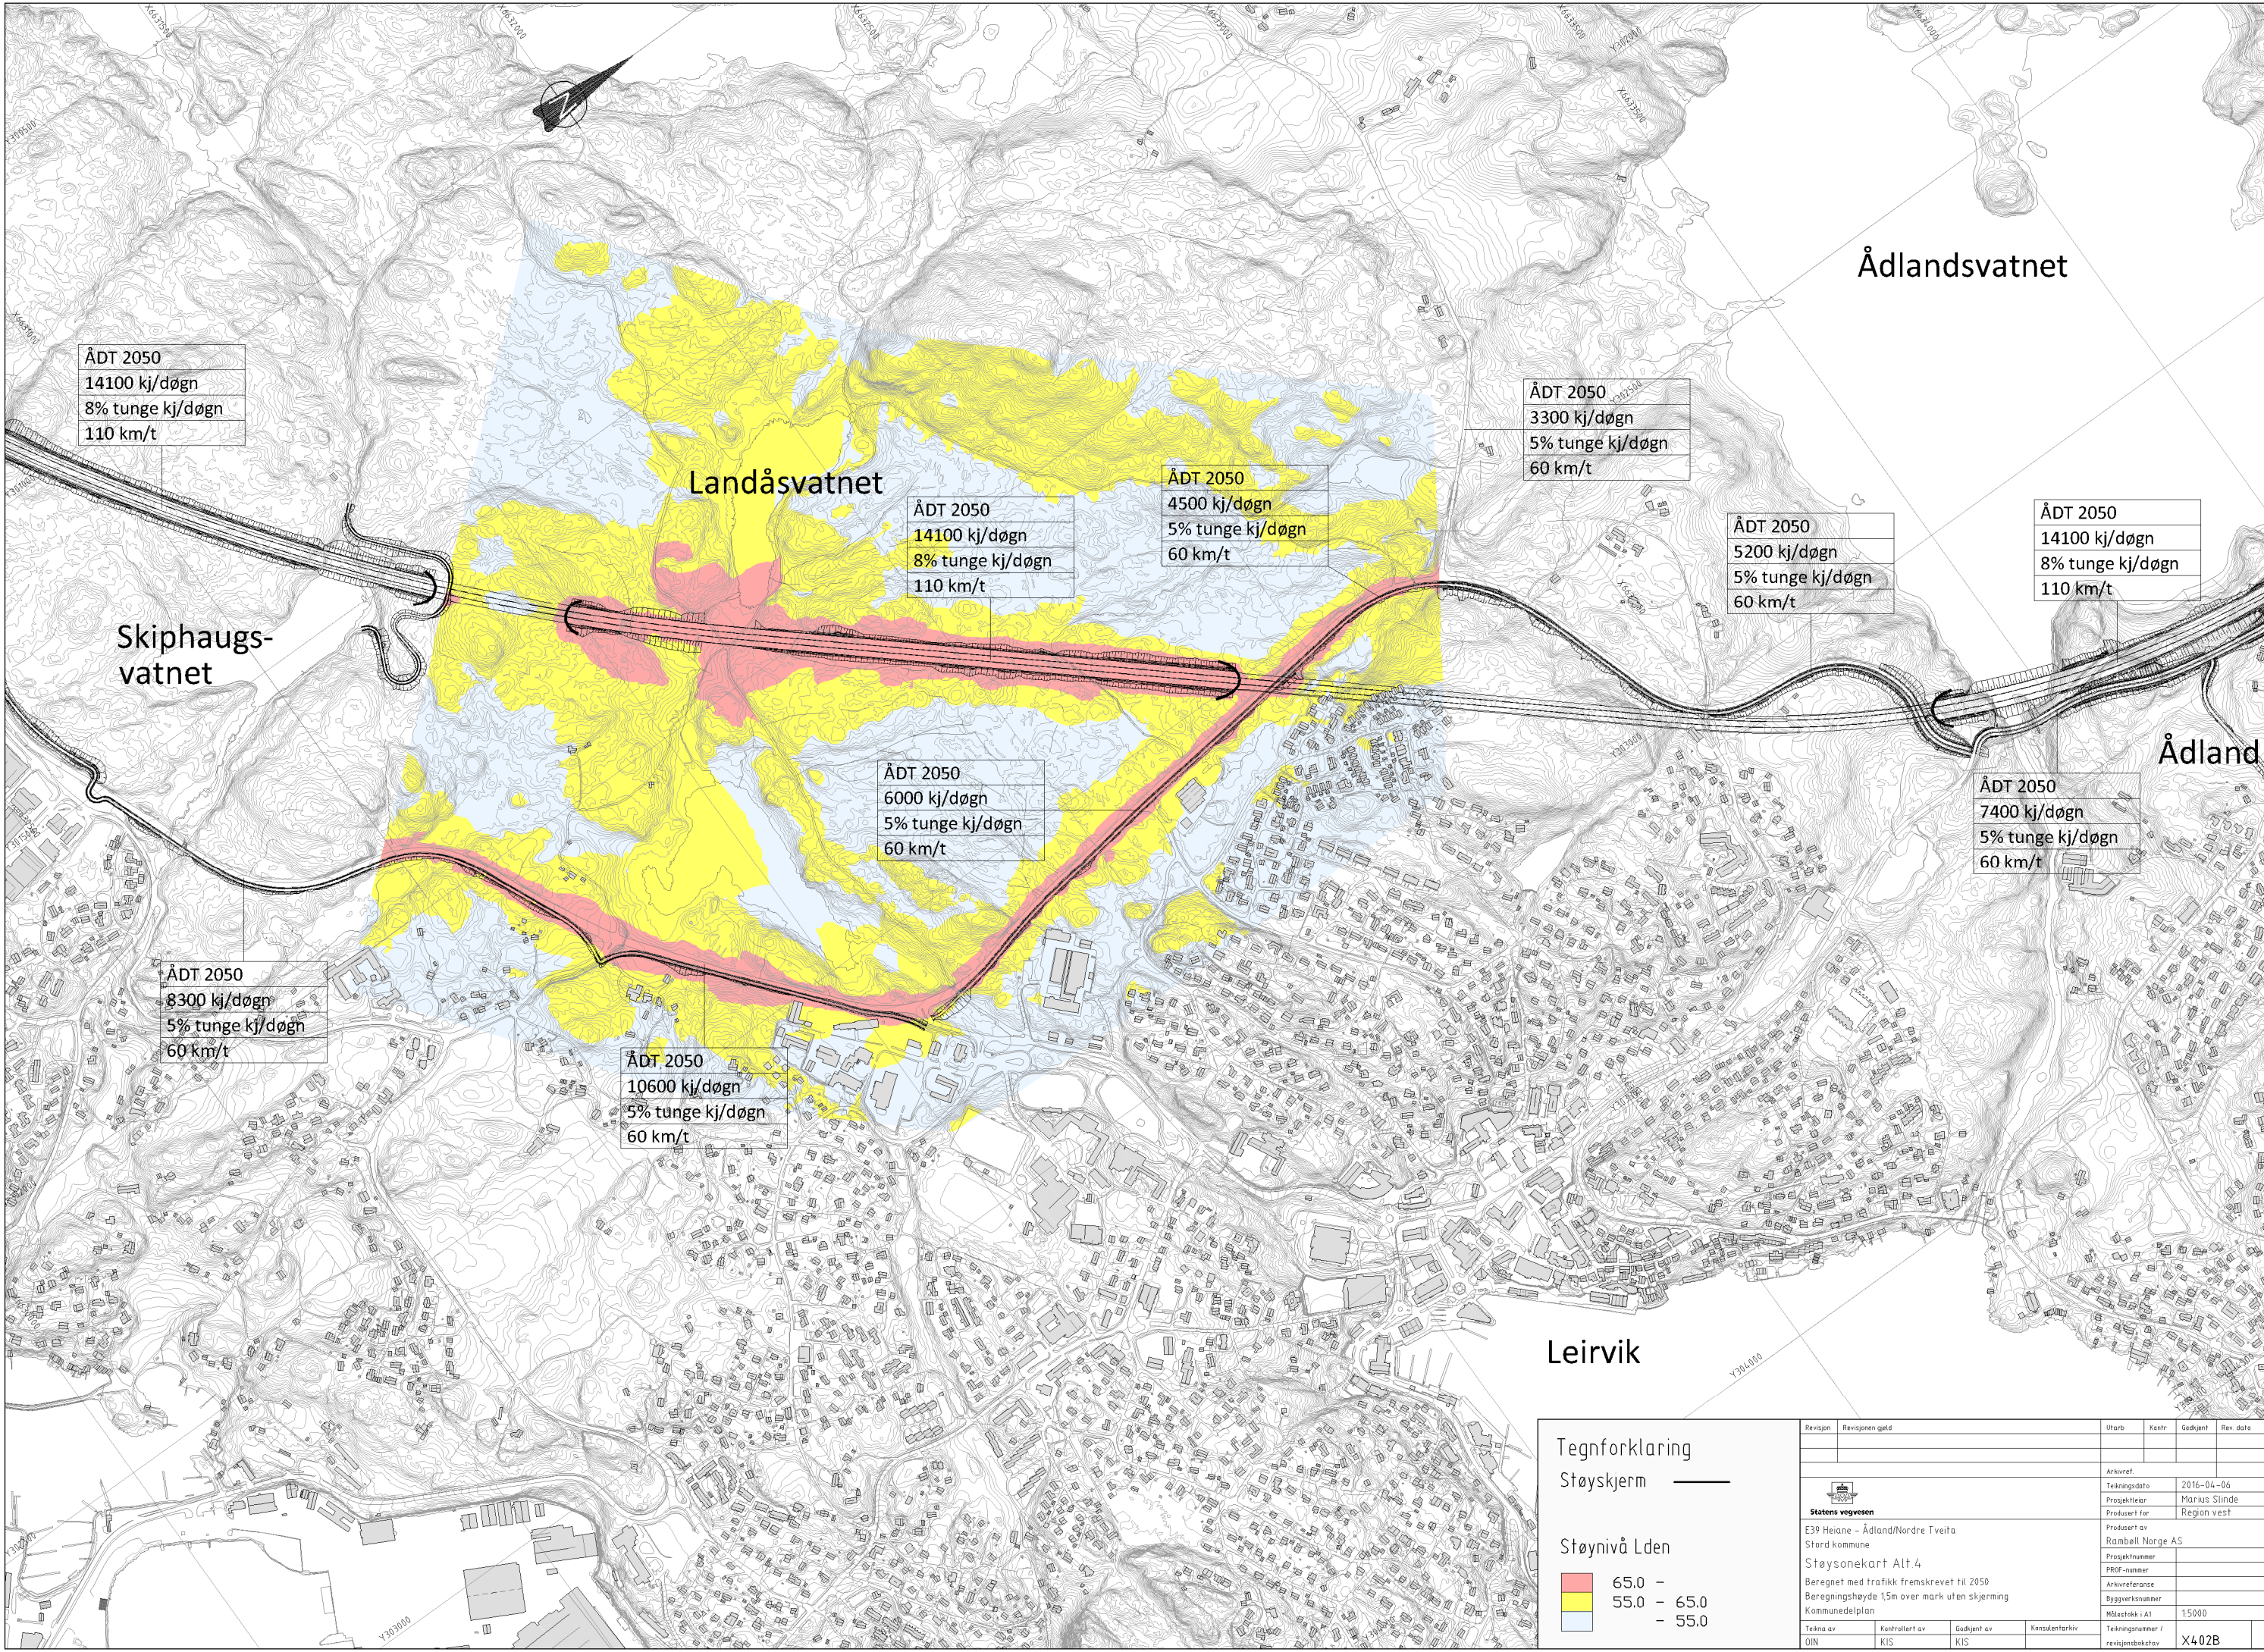

ÅDT 2050  
14100 kj/døgn  
8% tunge kj/døgn  
110 km/t

ÅDT 2050  
3300 kj/døgn  
5% tunge kj/døgn  
60 km/t

ÅDT 2050  
14100 kj/døgn  
8% tunge kj/døgn  
110 km/t

ÅDT 2050  
4500 kj/døgn  
5% tunge kj/døgn  
60 km/t

ÅDT 2050  
5200 kj/døgn  
5% tunge kj/døgn  
60 km/t

ÅDT 2050  
14100 kj/døgn  
8% tunge kj/døgn  
110 km/t

Skiphaugs-  
vatnet

Landåsvatnet

ÅDT 2050  
6000 kj/døgn  
5% tunge kj/døgn  
60 km/t

Ådland

ÅDT 2050  
7400 kj/døgn  
5% tunge kj/døgn  
60 km/t

ÅDT 2050  
8300 kj/døgn  
5% tunge kj/døgn  
60 km/t

ÅDT 2050  
10600 kj/døgn  
5% tunge kj/døgn  
60 km/t


Leirvik

Tegnforklaring

- Støyskjerm ———
- Støynivå Lden
- 65.0 -
  - 55.0 - 65.0
  - 55.0

Revisjon	Revisjonen gjelder	Utb.	Kostr.	Godkjent	Rev. dato
<p>Statens vegvesen</p> <p>E39 Heiane - Ådland/Nordre Tveita</p> <p>Stord kommune</p> <p>Støysonekart Alt 4</p> <p>Beregnet med trafikk fremskrevet til 2050</p> <p>Beregningshøyde 1.5m over mark uten skjerming</p> <p>Kommunedelplan</p>					
<p>Tekna av</p> <p>OIN</p>		<p>Kontrollert av</p> <p>KIS</p>		<p>Godkjent av</p> <p>KIS</p>	
<p>Konsulentarkiv</p>		<p>Tekningsnummer /</p> <p>revisjonsbrev</p> <p>X402B</p>			

Arkivref	
Tekningsdato	2016-04-06
Prosjektleder	Marius Stinde
Produsert for	Region vest
Produsert av	Ramboll Norge AS
Prosjektnummer	
PROJ-nanmer	
Arkivreferanse	
Byggesaksnummer	
Målestokk i A1	1:5000

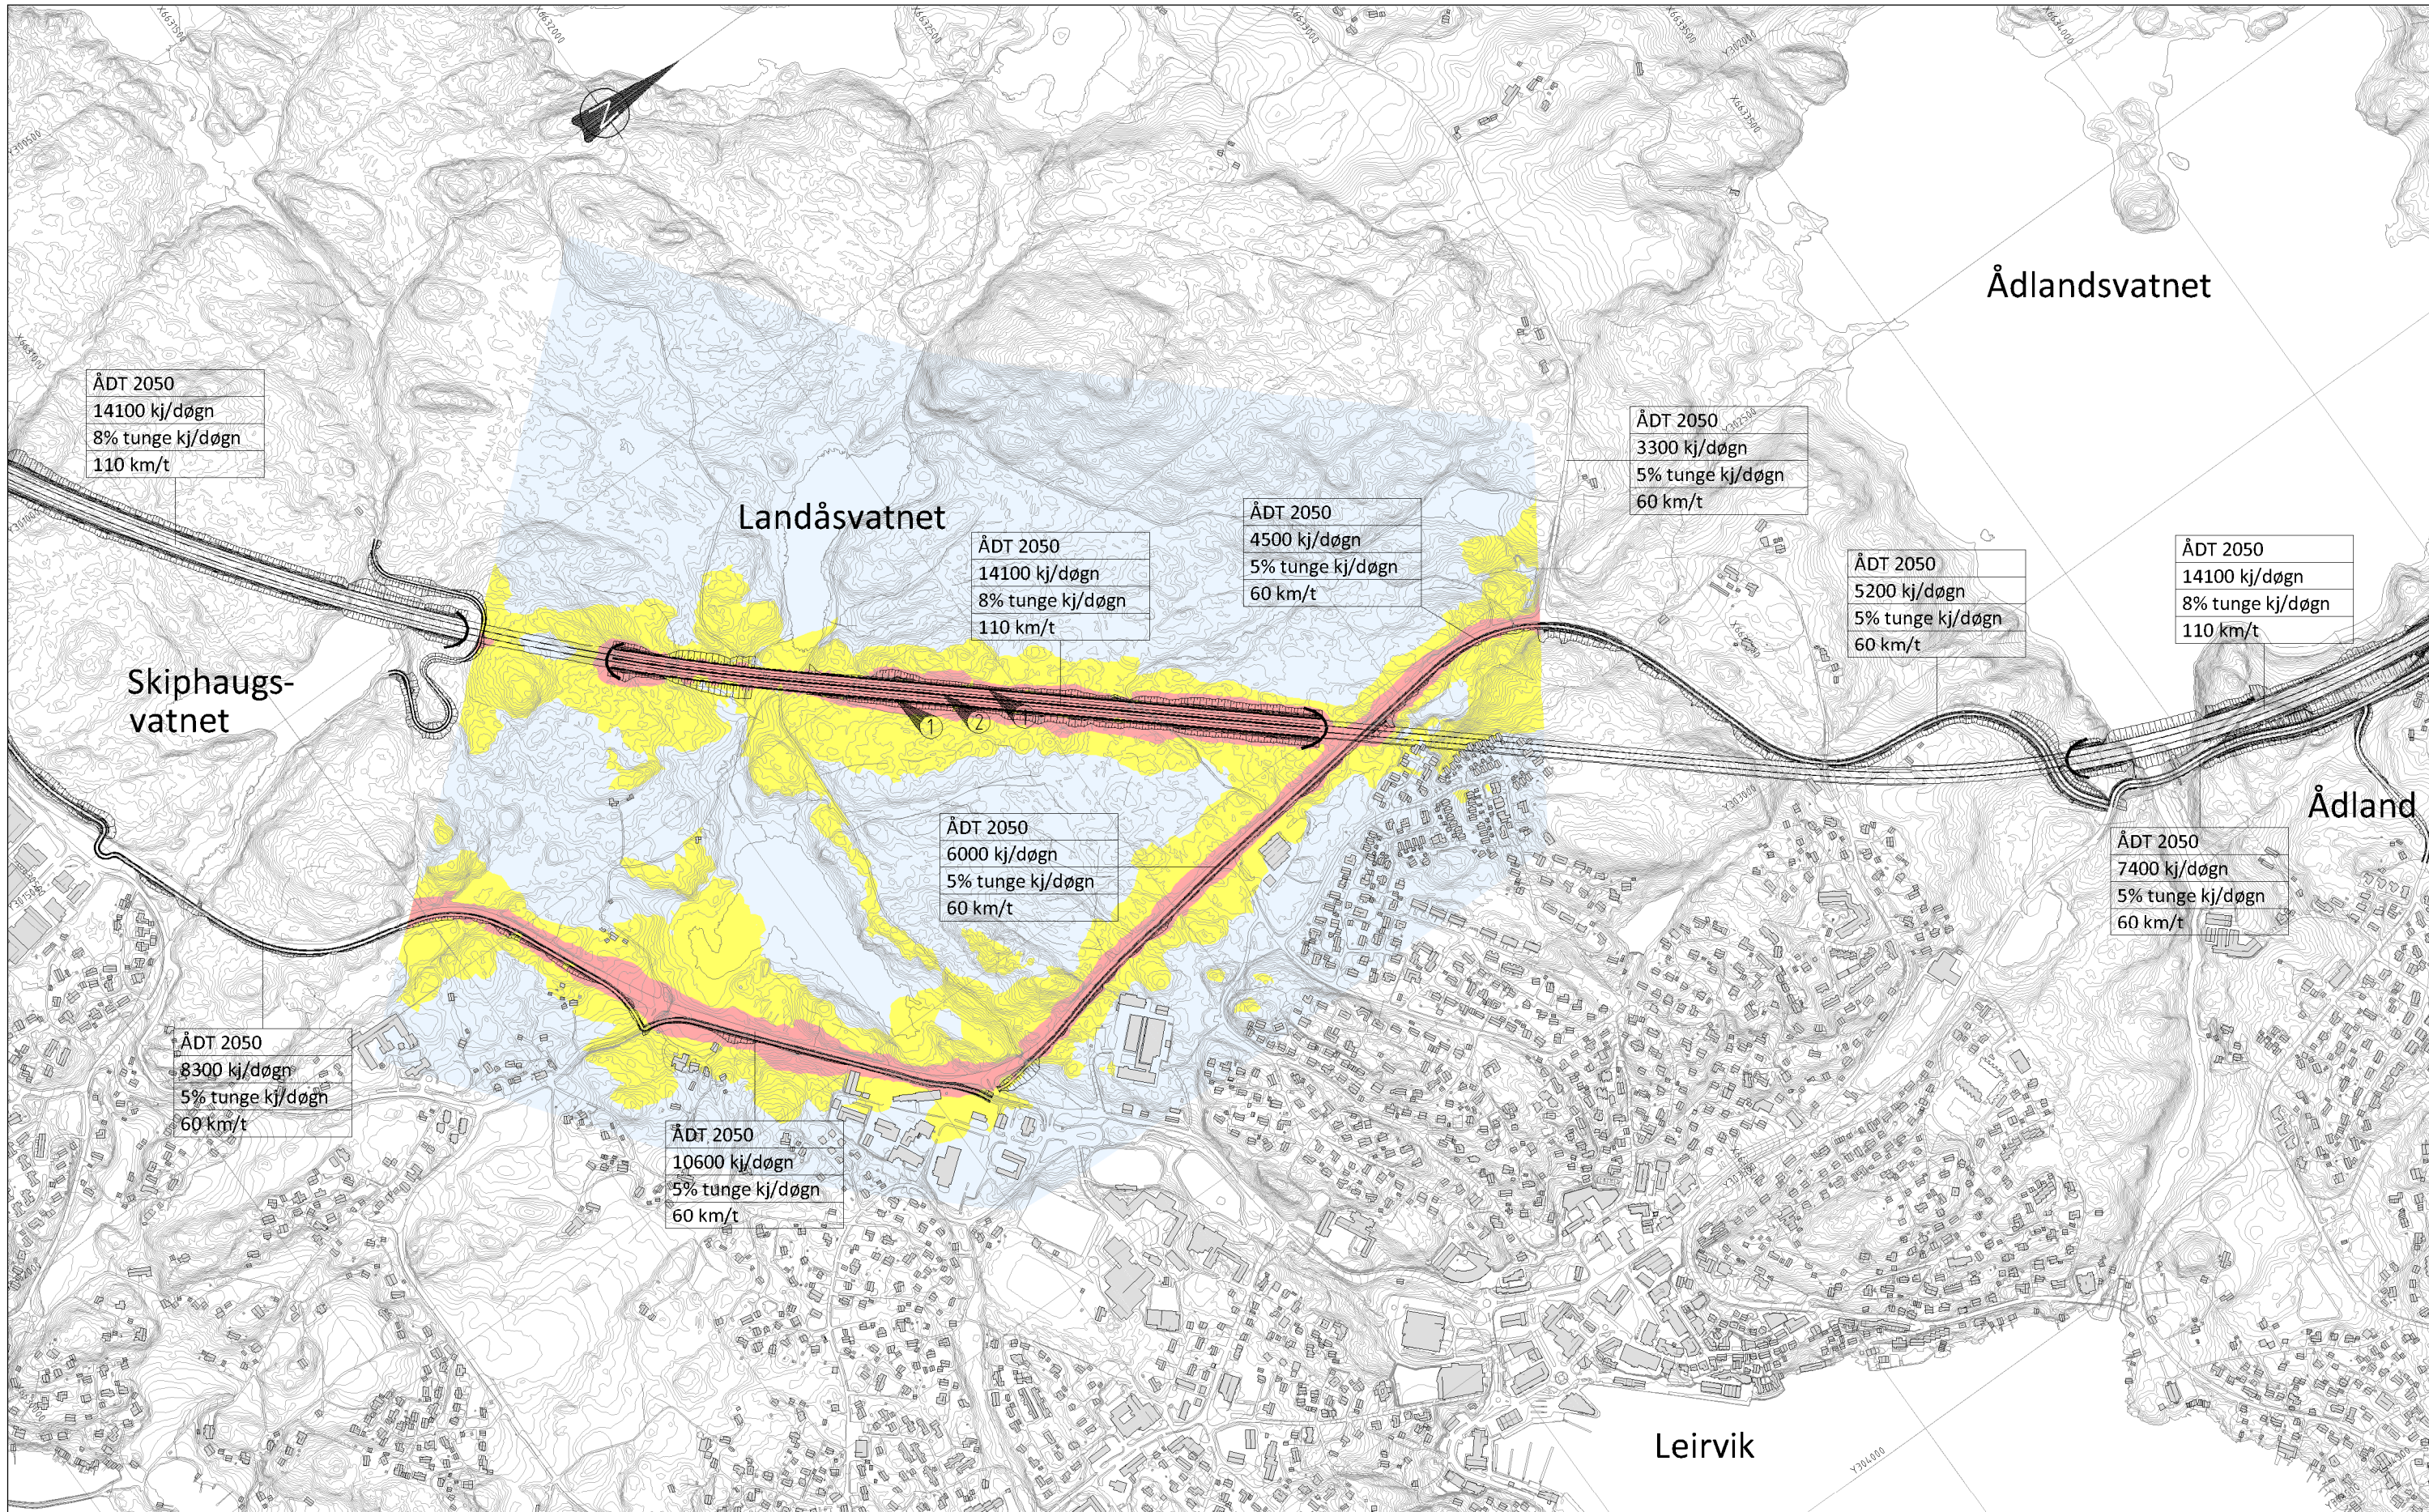

ÅDT 2050  
14100 kj/døgn  
8% tunge kj/døgn  
110 km/t

ÅDT 2050  
3300 kj/døgn  
5% tunge kj/døgn  
60 km/t

ÅDT 2050  
14100 kj/døgn  
8% tunge kj/døgn  
110 km/t

ÅDT 2050  
4500 kj/døgn  
5% tunge kj/døgn  
60 km/t

ÅDT 2050  
5200 kj/døgn  
5% tunge kj/døgn  
60 km/t

ÅDT 2050  
14100 kj/døgn  
8% tunge kj/døgn  
110 km/t

ÅDT 2050  
6000 kj/døgn  
5% tunge kj/døgn  
60 km/t

ÅDT 2050  
7400 kj/døgn  
5% tunge kj/døgn  
60 km/t

ÅDT 2050  
8300 kj/døgn  
5% tunge kj/døgn  
60 km/t

ÅDT 2050  
10600 kj/døgn  
5% tunge kj/døgn  
60 km/t

**Merknader**

- Støyskerm med høyde 2m
- Støyskerm med høyde 1,7m

**Tegnforklaring**

**Støyskerm**

**Støynivå Lden**

- 65,0 -
- 55,0 - 65,0
- 55,0

Revisjon	Revisjonen gjelder	Utarb.	Konstr.	Godkjent	Rev. dato
<b>Statens vegvesen</b> E39 Heiane - Ådland/Nordre Tveita Stord kommune Støysonekart Alt 4 Beregnet med trafikk fremskrevet til 2050 Beregningshøyde 1,5m over mark med skjerming Kommunedelplan					
Tekna av	Kontrollert av	Godkjent av	Konsulentarkiv	Tekningsnummer / revisjonsbetydning	
OIN	KIS	KIS		X402C	