


N:\514245142468D\AKV\g\k\m\LAY_B01-2500_SH_E39_Ald.dwg - Anj - Plottet: 2015-02-02, 11:53:39 - LAYOUT = B010 - XREF = l_giom_justa.E01_T_GEOM.SH_E39_Ald.l_giom_schrankerlinen.A.SH_E39_Lengdeprofiler.T_KART_SITUASJONSPLAN.SH_T_KART_KOTER.SH_T_KART_EIENDOMSGRENSE.SH_T_KART_SH.E39_l_soppifilling_raster

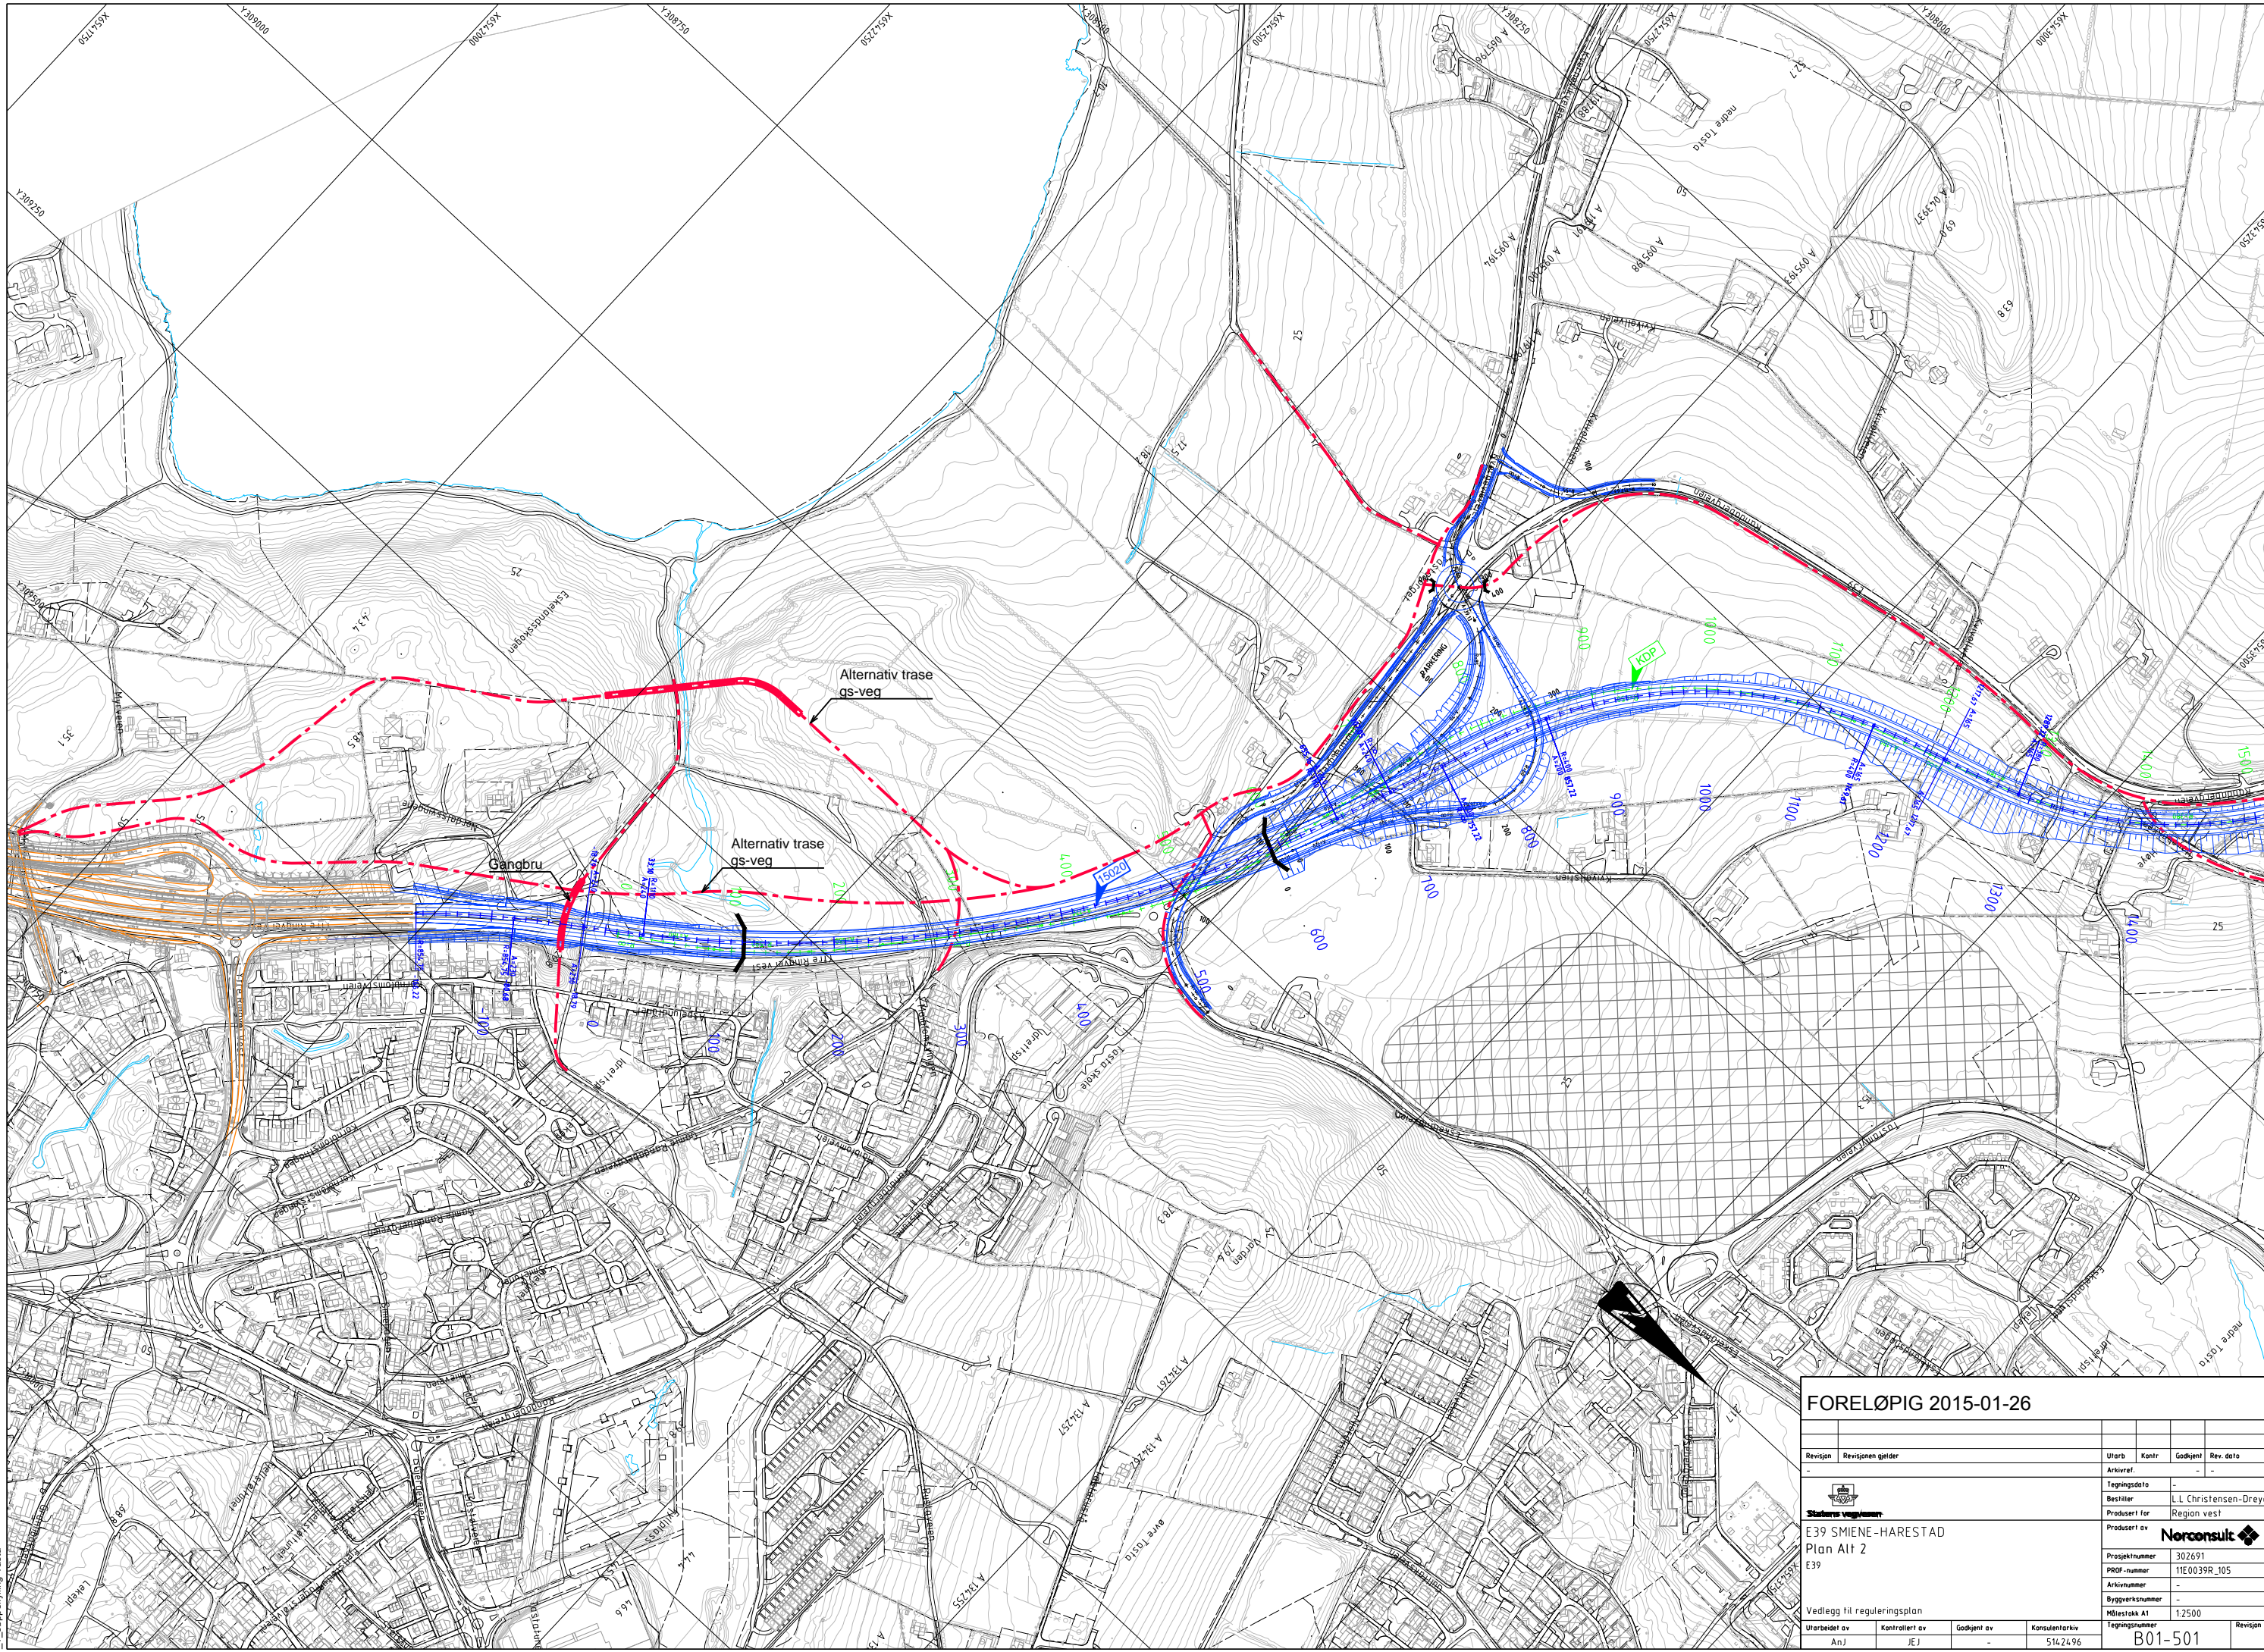

FORELØPIG 2015-01-26					
Revisjon	Revisjonen gjelder	Utørb	Kontr	Godkjent	Rev dato
-	-	Arkivert	-	-	-
Stasjons vegnummer		Tegningsdato			
E39 SMENE - HARESTAD		Bestiller L.L Christensen-Dreyer			
Plan Alt 2		Prosjekt for Region vest			
E39		Prosjekt av Norconsult			
Vedlegg til reguleringsplan		Prosjektnummer 302691			
Utørbet av Anj		PROJ-nummer 11E0039R_105			
Kontrollert av JEJ		Arkivnummer -			
Godkjent av -		Byggesaksnummer -			
Konsulentarkiv 5142496		Målestokk A1 1:2500			
-		Tegningsnummer B01-501			
-		Revisjon			