


N:\514245142460\DKVeg\Kart\Kart\Kart\_EIENDOMSGRENSE\SH\_T\_KART\_SH\_E39\_I\_sepapfylling\_Tasta

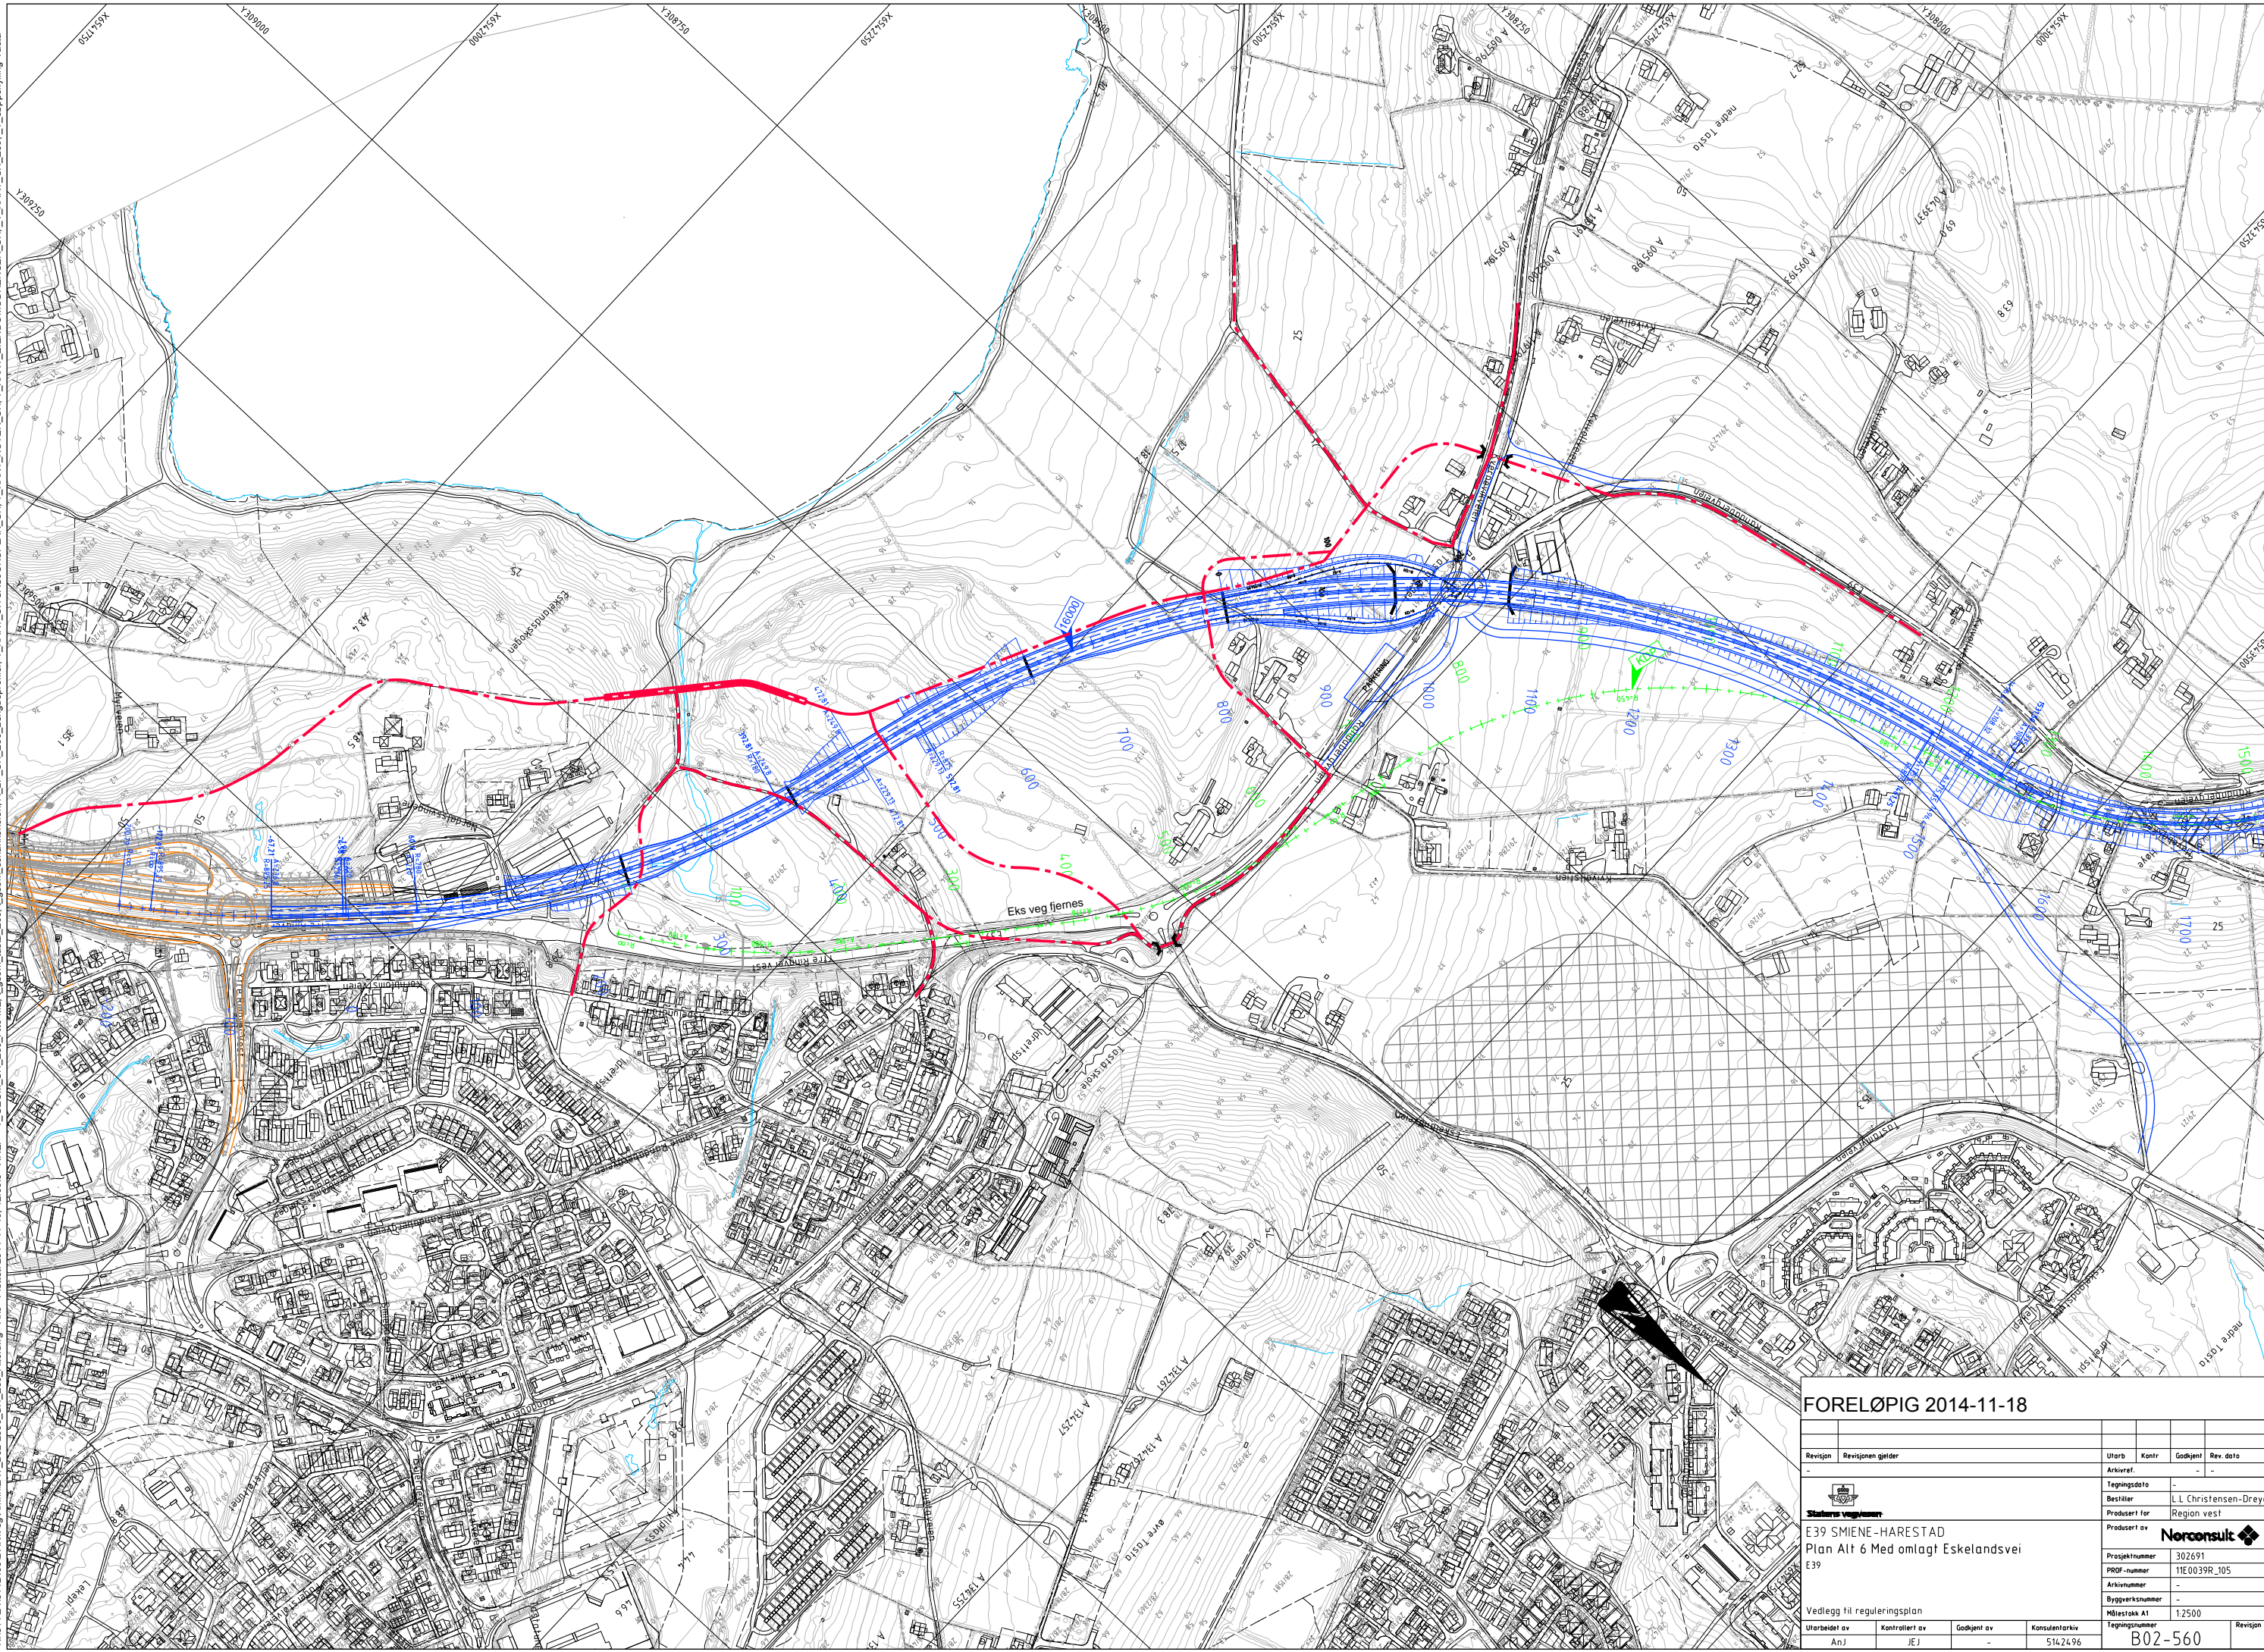

FORELØPIG 2014-11-18					
Revisjon	Revisjonen gjelder	Utørb	Kontr	Godkjent	Rev dato
-	-	Arkivert	-	-	-
		Tegningsdato			
E39 SMIENE-HARESTAD		Bestiller			
Plan Alt 6 Med omlagt Eskelandsvei		Produisert for			
E39		Produisert av			
		Prosjektnummer			
		PROJ-nummer			
		Arkivnummer			
		Byggeskissnummer			
		Målestokk Alt			
		Tegningsnummer			
Vedlegg til reguleringsplan		Revisjon			
Utarbeidet av	Kontrollert av	Godkjent av	Konsulentarkiv	Revisjon	
Anj	JEJ	-	5142496	B02-560	