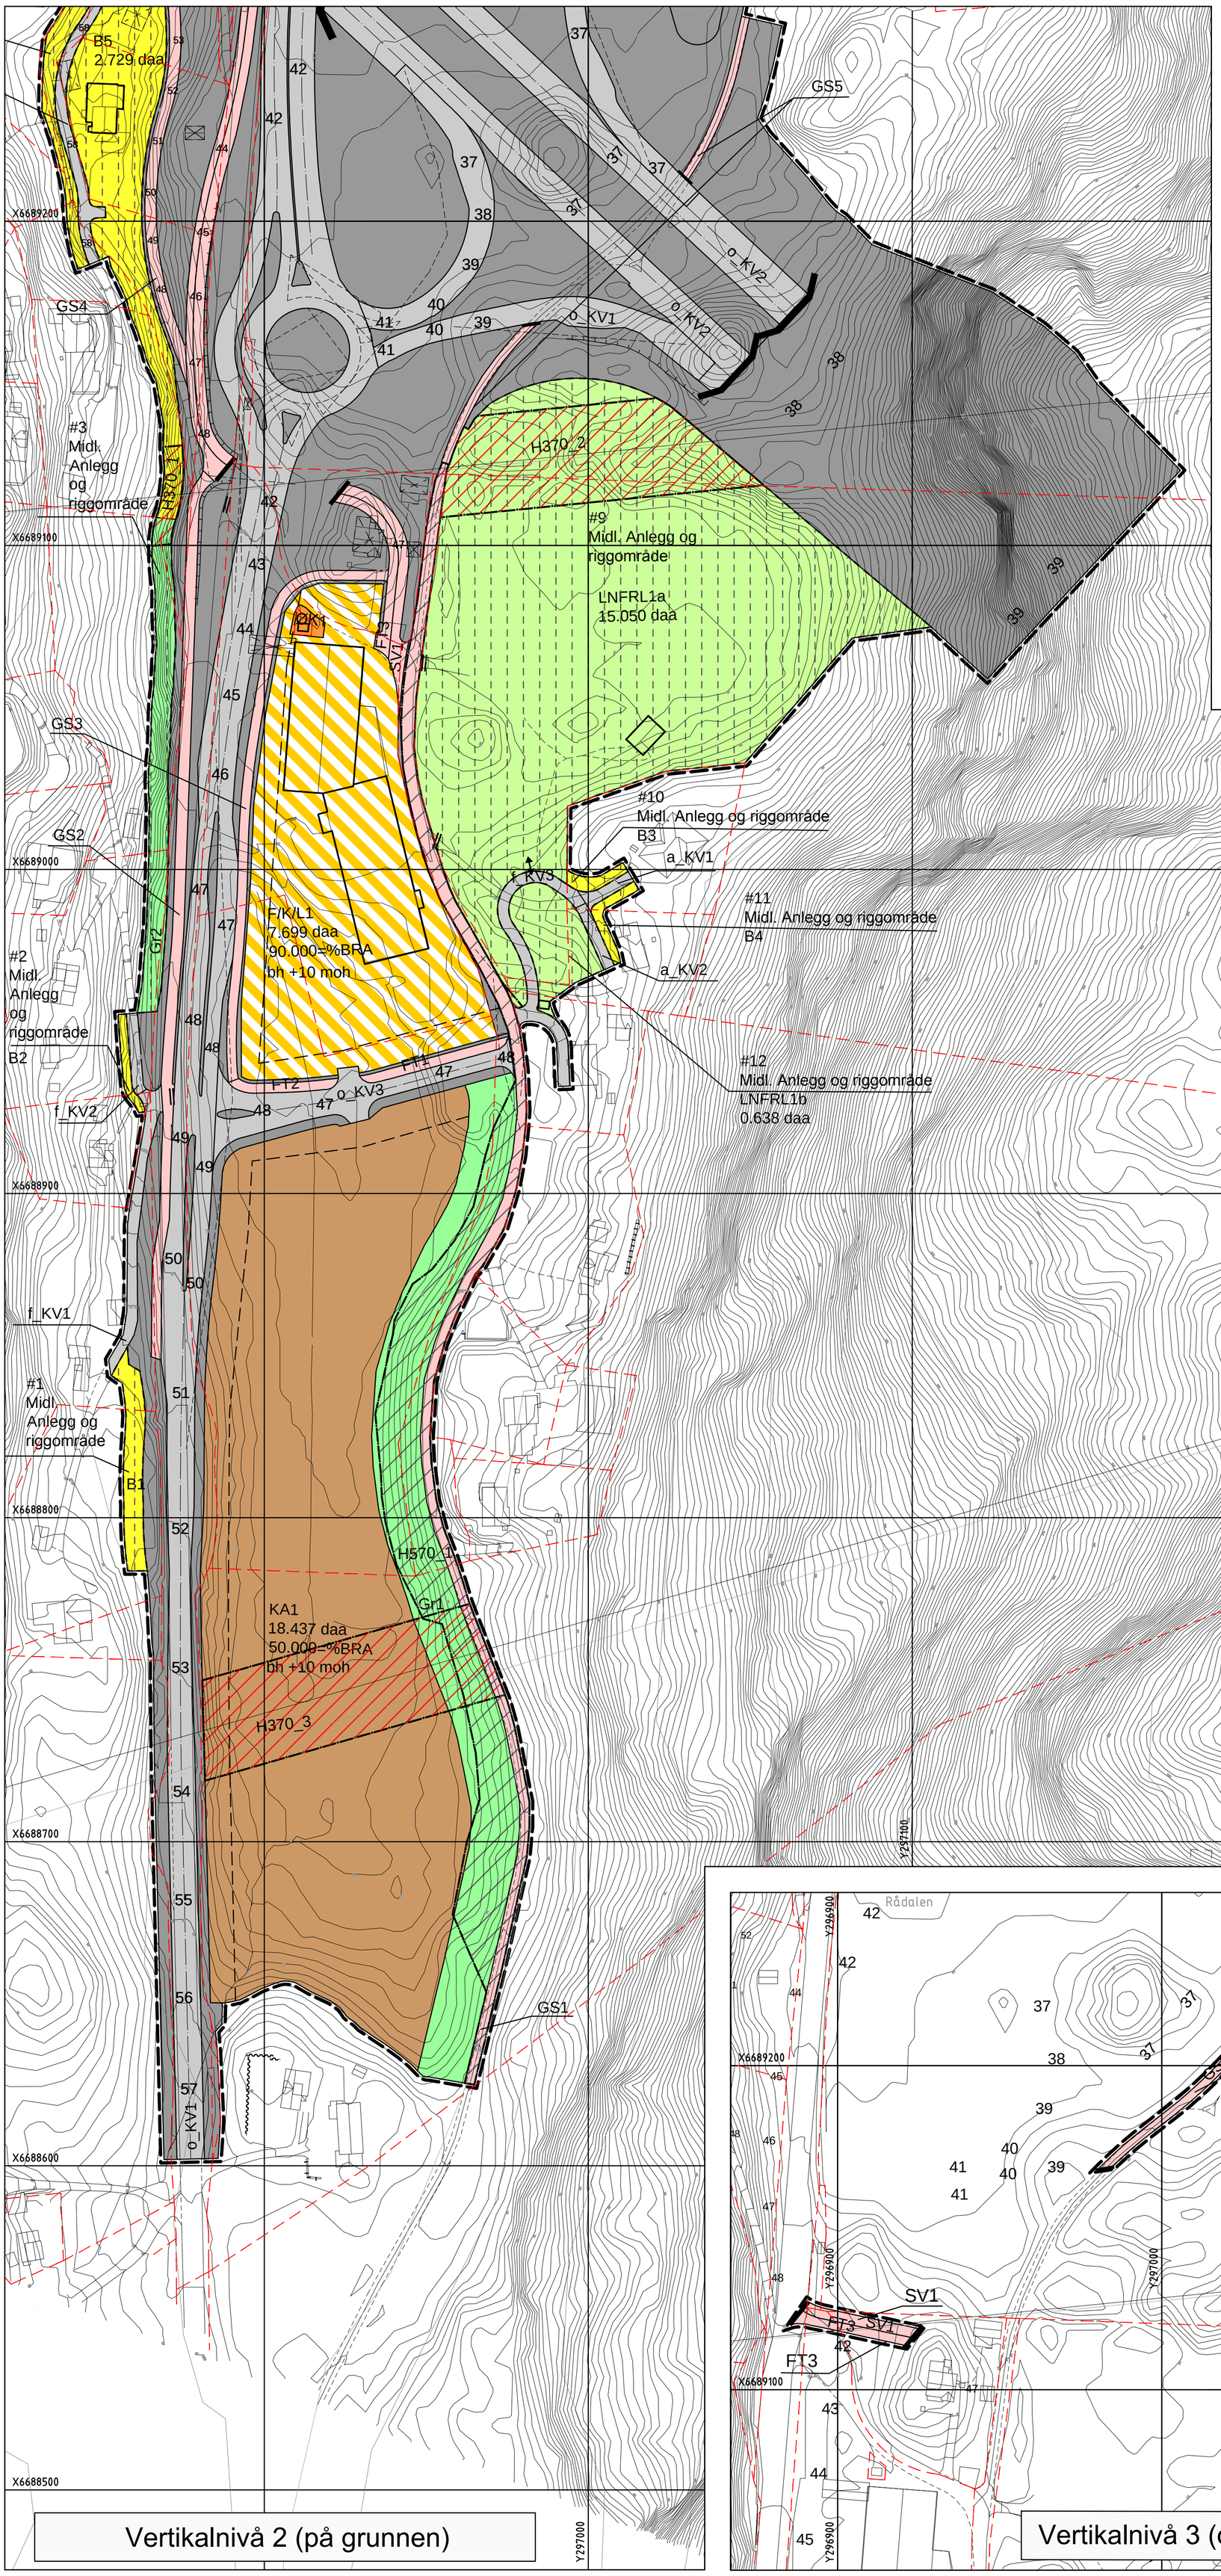

Vertikalnivå 2 (på grunnen)

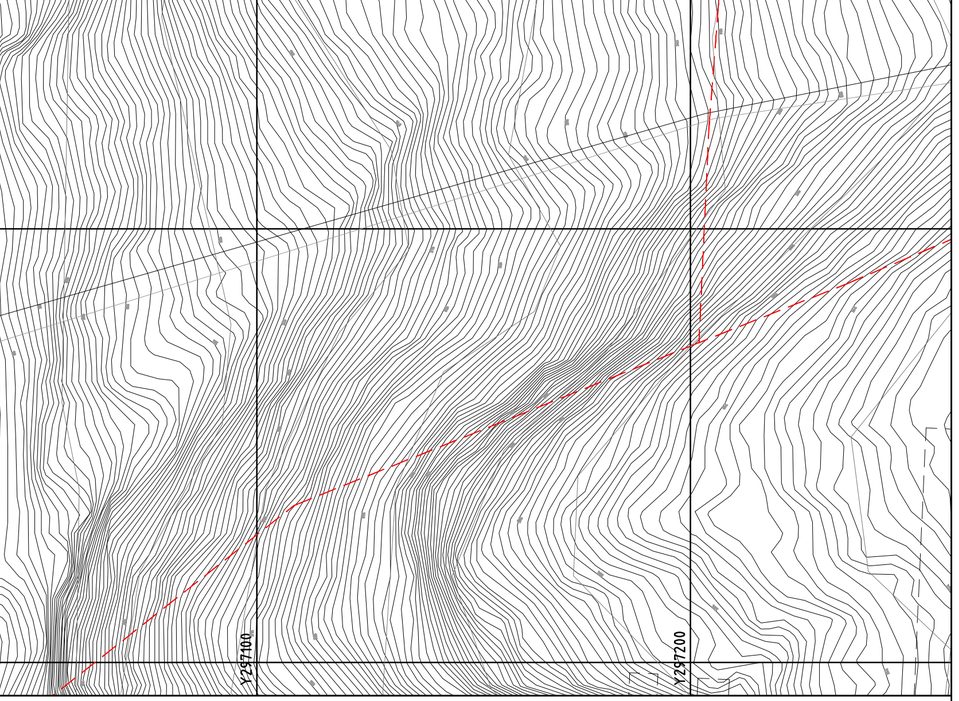

Vertikalnivå 3 (over grunnen)

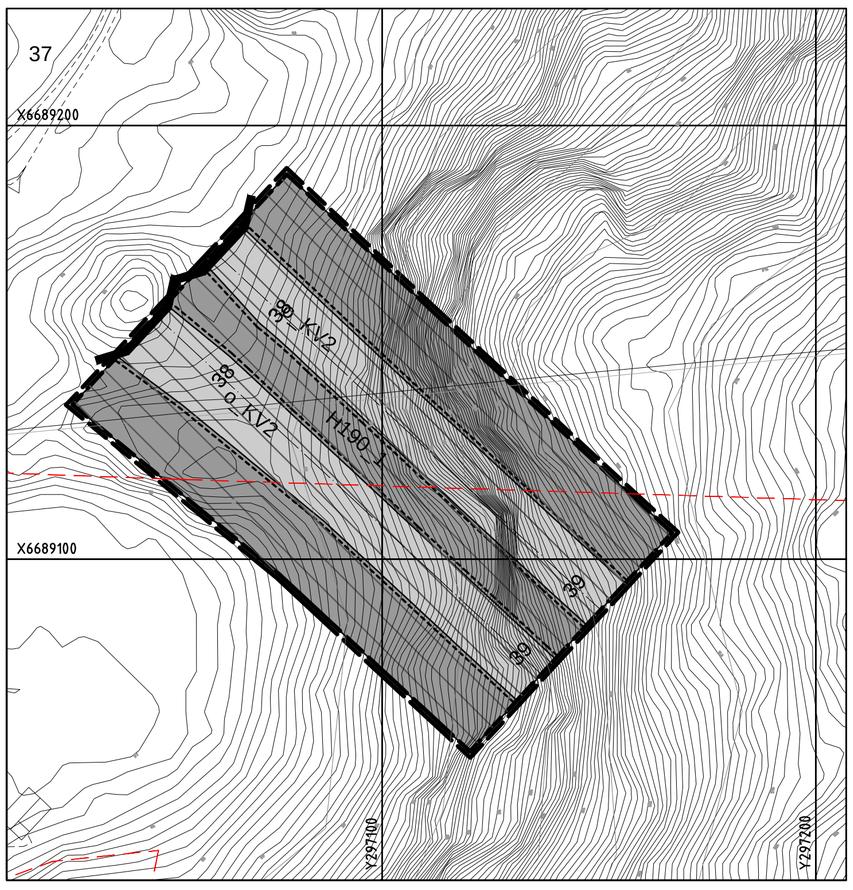

Vertikalnivå 1 (under grunnen)

TEGNFORKLARING

PBL. § 12-5 REGULERINGSFORMÅL

1. BEBYGGELSE OG ANLEGG
(PBL § 12-5 nr.1)

- B — Boligbebyggelse (1110)
- FL — Forsamlingslokale (1165)
- Go — Golfbane (1450)
- ØK — Øvrige kommunaltekniske anlegg (1560)
- F/K/L — Forretning plasskrevende varer/kontor/lager (1800)
- F/K — Forretning/kontor (1810)

2. SAMFERDSELSANLEGG OG TEKNISK INFRASTRUKTUR
(PBL § 12-5 nr.2)

- KV — Kjøreveg (2011)
- FT — Fortau (2012)
- GS — Gang/sykkelveg (2015)
- G — Gangveg (2016)
- SF — Sykkelveg/sykkelfelt (2017)
- AVT — Annen veggrunn - tekniske anlegg (2018)
- KA — Kollektivanlegg (2071)

3. GRØNTSTRUKTUR
(PBL § 12-5 nr. 3)

- Gr — Grønnstruktur (3001)

5. LANDBRUKS-, NATUR OG FRILUFTSFORMÅL SAMT REINDRIFT
(PBL § 12-5 nr.5)

- LNFRL — Landbruksformål (5110)
- LNFRN — Naturformål (5120)

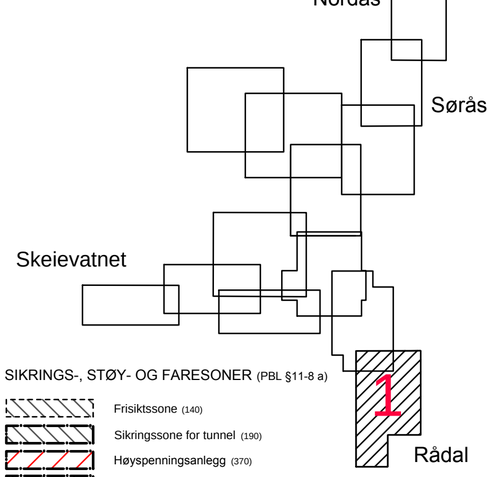

SIKRINGS-, STØY- OG FARESONER (PBL §11-8 a)

- Frisiktssone (140)
- Sikringssone for tunnel (190)
- Høyspenningsanlegg (370)
- Bevaring naturmiljø (560)
- Bevaring kulturmiljø (570)

BESTEMMELSESOMRÅDER (PBL § 12-7)

- Midlertidig rigg- og anleggsområde (91)

JURIDISKE LINJE- OG PUNKTSYMBOL
(JF. REGULERINGSBESTEMMELSENE)

- Illustrasjon av planens begrensning (vist 1 m utenfor juridisk plangrense)
- Formålsgrense (RpFormålGrense)
- Bestemmelsesgrense (RpBestemmelseGrense)
- Sikringsgrense (RpSikringGrense)
- Faregrense (RpFareGrense)
- Hensynsgrense (RpHensynGrense)
- Byggegrense (1211)
- Bygg som inngår i planen (1214)
- Bygg som forutsettes fjerna (1215)
- Regulert senterlinje (1221)
- Frisiktlinje i vegkryss (1222)
- Regulert støyskjerm (1227)
- Regulert støttemur/fjellskjæring (1228)
- Stenging av avkjørsel (1241)
- Avkjørsel (1242)
- Brukar (1251)
- Bru (1252)
- Tunnelportal (1253)
- Tunnel (1254)

BASISKART

- Eiendomsgrense
- Eksisterende bygg
- Godkjent tiltak

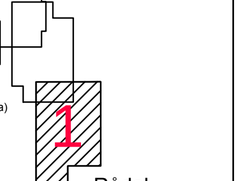

Snitt i tunnel med sikringssonen. M=1:2000

Geodetisk grunnlag: UTM32_Euref 89

Geodetisk høydegrunnlag: NN1954

Uttaksdato basiskart: 18.06.12

Dato tilleggskartlegging:

NORD

10 0 10 20 30 40

Ekvidistanse 1m

Målestokk 1: 1000 i A1

Tegningsnr.
T0001-V1,V2,V3

Reguleringsplan, endring av reguleringsplan med tilhørende bestemmelser for:

BERGEN KOMMUNE, Ytrebygda. Gnr 119 m.fl.,
E39/ rv. 580 Rådal -Sørås
Nasjonal ArealplanID 1201_62000000

Saksbehandling i følge plan- og bygningsloven

Saksgang	Dato	Plankart datert	Bestemmelser datert
Planoppstart kunngjort	20.11.10	——	——
Beslutning, offentlig ettersyn	27.03.12	20.02.12	20.02.12
Offentlig ettersyn, fra - til	15.04.12 - 29.05.12	20.02.12	20.02.12
Komiteens innstilling	dd.mm.åå	dd.mm.åå	dd.mm.åå
Bystyrets vedtak	**dd.mm.åå**	**dd.mm.åå**	**dd.mm.åå**
Planvedtak kunngjort	dd.mm.åå	dd.mm.åå	dd.mm.åå

Forslagsstiller: Statens vegvesen

Utarbeidet av: Norconsult

Saksnummer: 201013289

Siste revisjonsdato plankart: 18.06.2012

Det bekreftes at plankartet er i samsvar med bystyret sitt vedtak:

Etatsleder

PLANFORSLAG

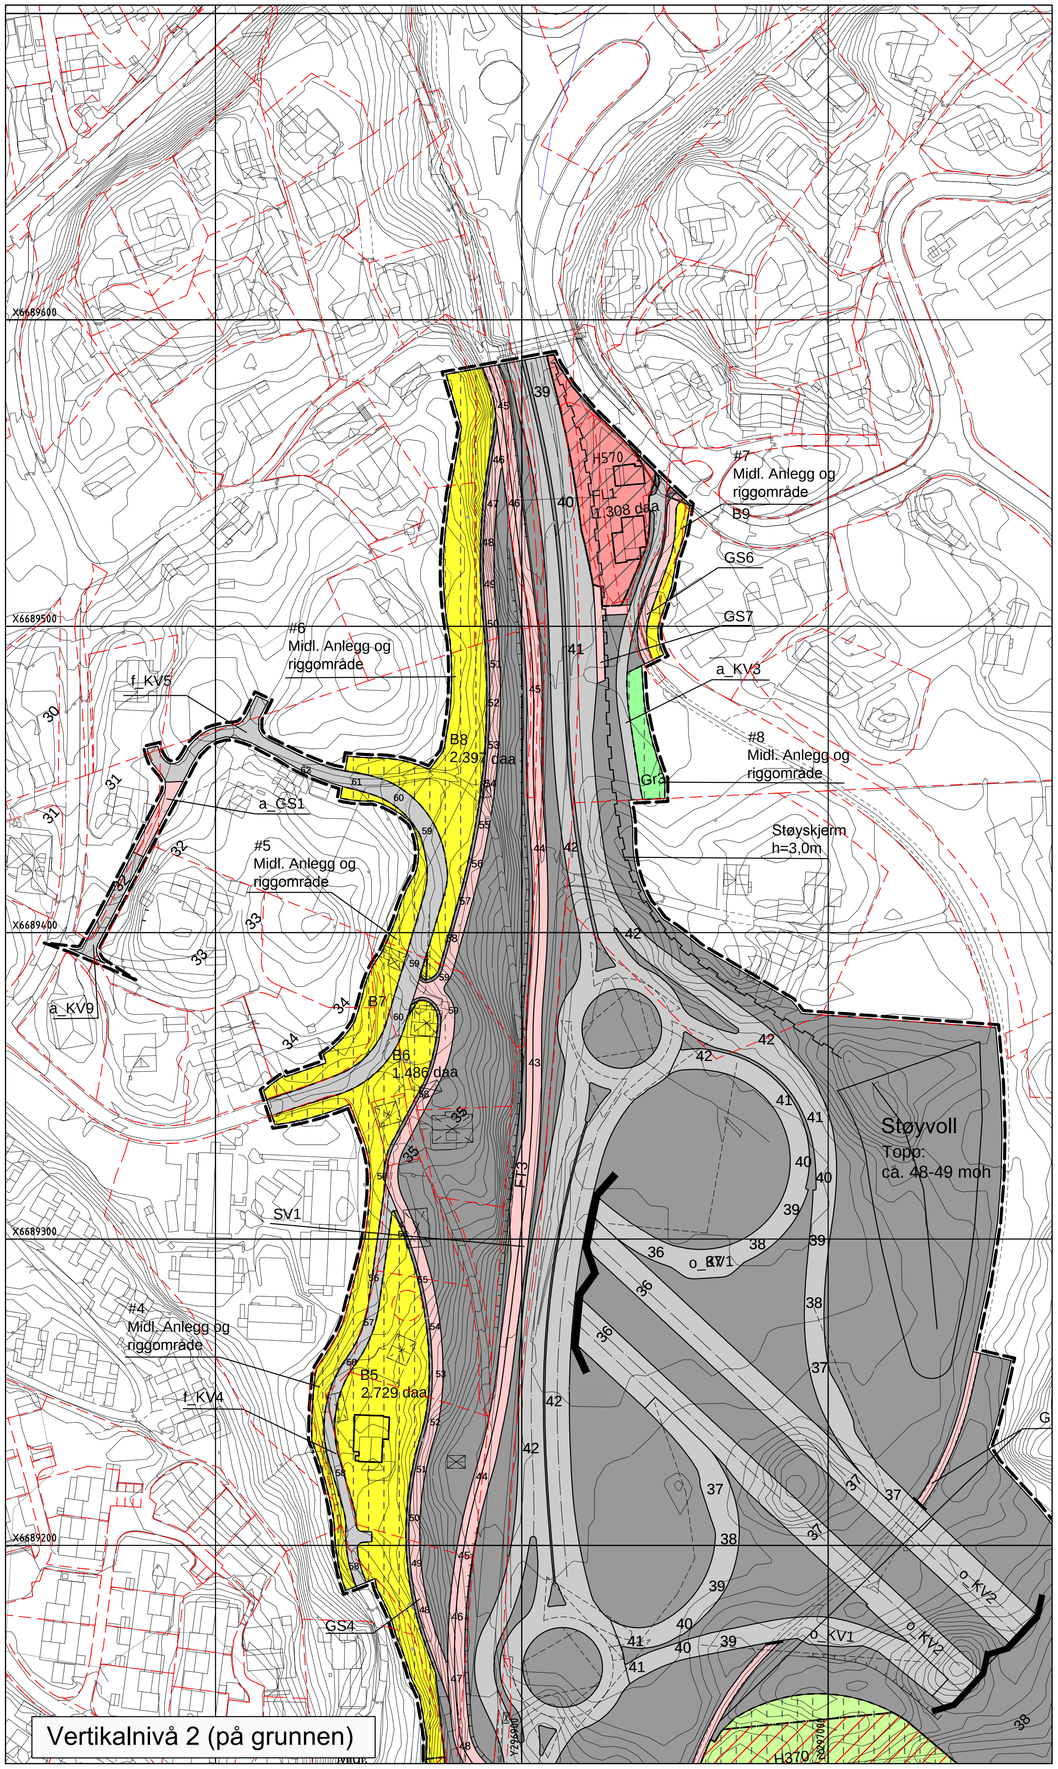

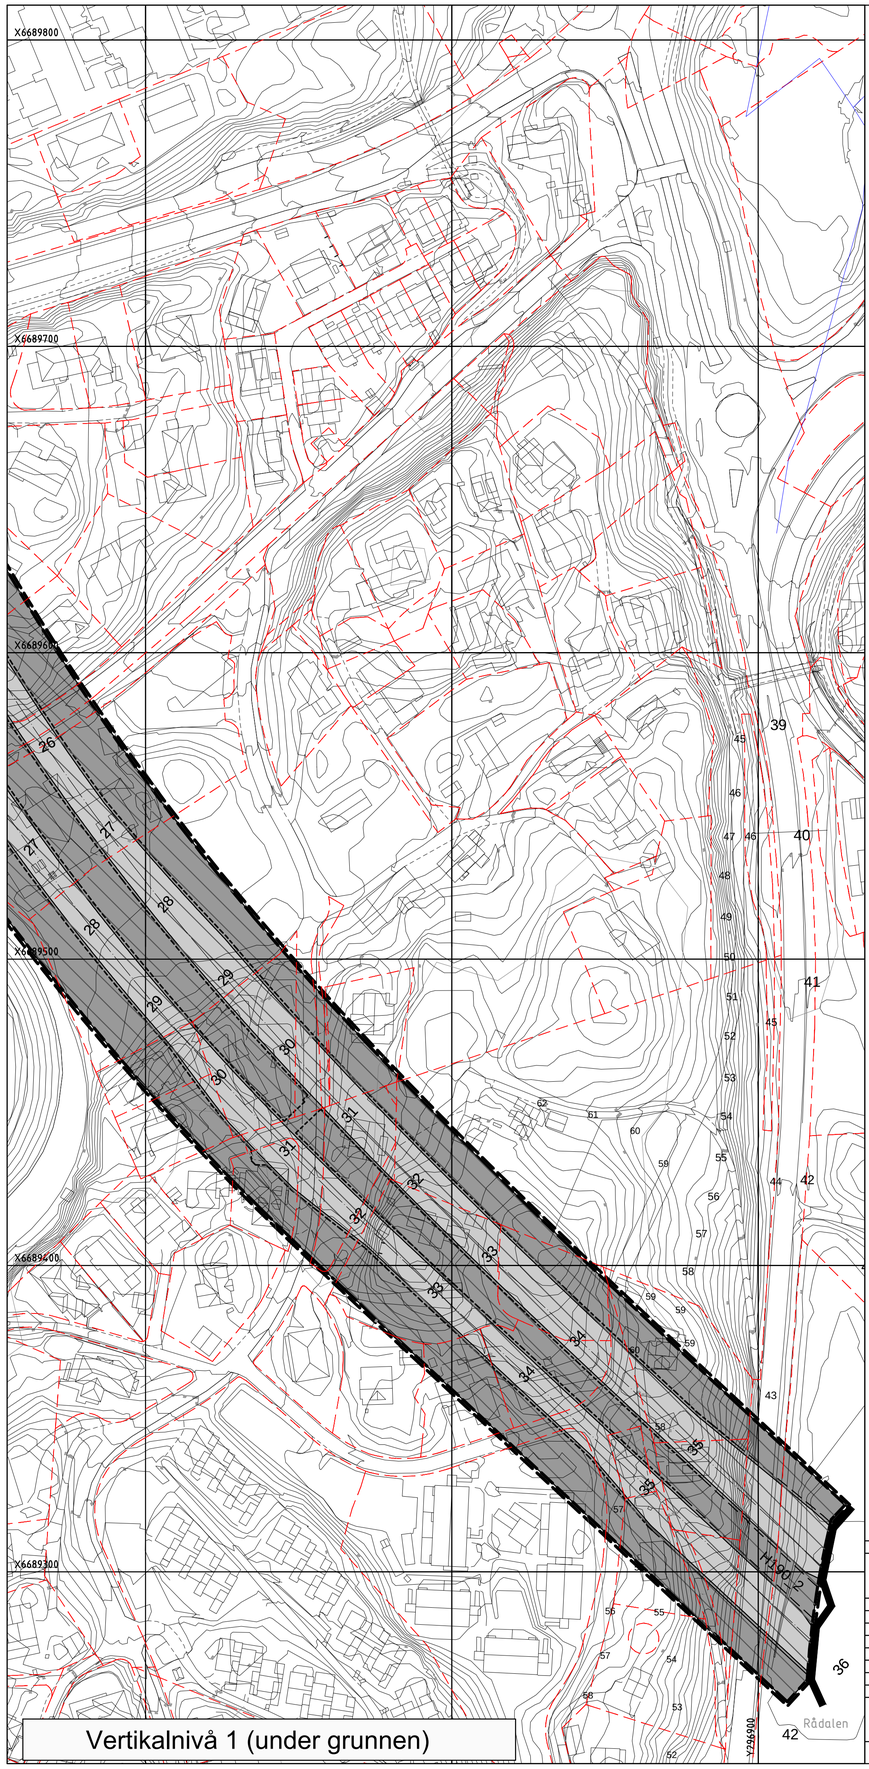

TEGNFORKLARING

PBL. § 12-5 REGULERINGSFORMÅL

1. BEBYGGELSE OG ANLEGG
(PBL § 12-5 nr.1)

- B — Boligbebyggelse (1110)
- FL — Forsamlingslokale (1165)
- Go — Golfbane (1450)
- ØK — Øvrige kommunaltekniske anlegg (1560)
- F/K/L — Forretning plasskrevende varer/kontor/lager (1800)
- F/K — Forretning/kontor (1810)

2. SAMFERDSELSANLEGG OG TEKNISK INFRASTRUKTUR
(PBL § 12-5 nr.2)

- KV — Kjøreveg (2011)
- FT — Fortau (2012)
- GS — Gang/sykkelveg (2015)
- G — Gangveg (2016)
- SF — Sykkelveg/sykkelfelt (2017)
- AVT — Annen veggrunn - tekniske anlegg (2018)
- KA — Kollektivanlegg (2071)

3. GRØNTSTRUKTUR
(PBL § 12-5 nr. 3)

- Gr — Grønnstruktur (3001)

5. LANDBRUKS-, NATUR OG FRILUFTSFORMÅL SAMT REINDRIFT
(PBL § 12-5 nr.5)

- LNFRL — Landbruksformål (5110)
- LNFRN — Naturformål (5120)

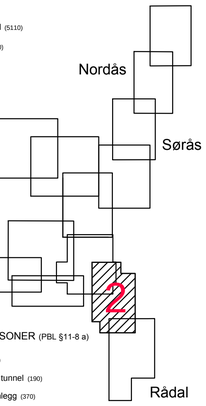

SIKRINGS-, STØY- OG FARESONER (PBL §11-8 a)

- Frisiktssone (140)
- Sikringssone for tunnel (190)
- Høyspenningsanlegg (370)
- Bevaring naturmiljø (560)
- Bevaring kulturmiljø (570)

BESTEMMELSESOMRÅDER (PBL § 12-7)

- Midlertidig rigg- og anleggsområde (91)

JURIDISKE LINJE- OG PUNKTSYMBOL
(JF. REGULERINGSBESTEMMELSENE)

- Illustrasjon av planens begrensning (vist 1 m utenfor juridisk plangrense)
- Formålsgrense (RpFormålGrense)
- Bestemmelsesgrense (RpBestemmelseGrense)
- Sikringsgrense (RpSikringGrense)
- Faregrense (RpFareGrense)
- Hensynsgrense (RpHensynGrense)
- Byggegrense (1211)
- Bygg som inngår i planen (1214)
- Bygg som forutsettes fjerna (1215)
- Regulert senterlinje (1221)
- Frisiktlinje i vegkryss (1222)
- Regulert støyskjerm (1227)
- Regulert støttemur/fjellskjæring (1228)
- Stenging av avkjørsel (1241)
- Avkjørsel (1242)
- Brukar (1251)
- Bru (1252)
- Tunnelportal (1253)
- Tunnel (1254)

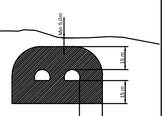

Snitt i tunnel med sikringssonen. M=1:2000

BASISKART

- Eiendomsgrense
- Eksisterende bygg
- Godkjent tiltak

Geodetisk grunnlag: UTM32_Euref 89

Geodetisk høydegrunnlag: NN1954

Uttaksdato basiskart: 18.06.12

Dato tilleggskartlegging:

NORD

10 0 10 20 30 40

Ekvidistanse 1m

Målestokk 1: 1000 i A1

Tegningsnr.: T0002-V1,V2

Reguleringsplan, endring av reguleringsplan med tilhørende bestemmelser for:

BERGEN KOMMUNE, Ytrebygda. Gnr 119 m.fl.,
E39/ rv. 580 Rådal -Sørås
Nasjonal ArealplanID 1201_62000000

Saksbehandling i følge plan- og bygningsloven

Saksgang	Dato	Plankart datert	Bestemmelser datert
Planoppstart kunngjort	20.11.10	——	——
Beslutning, offentlig ettersyn	27.03.12	20.02.12	20.02.12
Offentlig ettersyn. fra - til	15.04.12 - 29.05.12	20.02.12	20.02.12
Komiteens innstilling	dd.mm.åå	dd.mm.åå	dd.mm.åå
Bystyrets vedtak	**dd.mm.åå**	**dd.mm.åå**	**dd.mm.åå**
Planvedtak kunngjort	dd.mm.åå	dd.mm.åå	dd.mm.åå

Forslagsstiller: Statens vegvesen

Utarbeidet av: Norconsult

Saksnummer: 201013289

Siste revisjonsdato plankart: 18.06.2012

Det bekreftes at plankartet er i samsvar med bystyret sitt vedtak:

Etatsleder

PLANREGISTER

Vertikalnivå 2 (på grunnen)

Vertikalnivå 3 (over grunnen)

Vertikalnivå 1 (under grunnen)

TEGNFORKLARING

PBL. § 12-5 REGULERINGSFORMÅL

1. BEBYGGELSE OG ANLEGG
(PBL § 12-5 nr.1)

- B — Boligbebyggelse (1110)
- FL — Forsamlingslokale (1165)
- Go — Golfbane (1450)
- ØK — Øvrige kommunaltekniske anlegg (1560)
- F/K/L — Forretning plasskrevende varer/kontor/lager (1800)
- F/K — Forretning/kontor (1810)

2. SAMFERDSELSANLEGG OG TEKNISK INFRASTRUKTUR
(PBL § 12-5 nr.2)

- KV — Kjøreveg (2011)
- FT — Fortau (2012)
- GS — Gang/sykkelveg (2015)
- G — Gangveg (2016)
- SF — Sykkelveg/sykkelfelt (2017)
- AVT — Annen veggrunn - tekniske anlegg (2018)
- KA — Kollektivanlegg (2071)

3. GRØNTSTRUKTUR
(PBL § 12-5 nr. 3)

- Gr — Grønnstruktur (3001)

5. LANDBRUKS-, NATUR OG FRILUFTSFORMÅL SAMT REINDRIFT
(PBL § 12-5 nr.5)

- LNFRL — Landbruksformål (5110)
- LNFRN — Naturformål (5120)

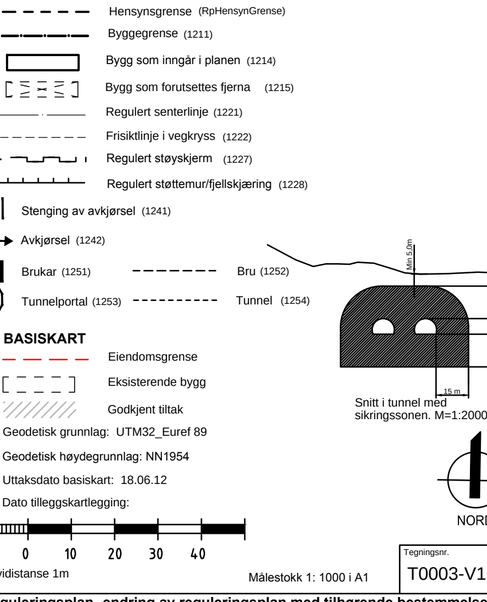

SIKRINGS-, STØY- OG FARESONER (PBL §11-8 a)

- Frisiktssone (140)
- Sikringssone for tunnel (190)
- Høyspenningsanlegg (370)
- Bevaring naturmiljø (560)
- Bevaring kulturmiljø (570)

BESTEMMELSESOMRÅDER (PBL § 12-7)

- Midlertidig rigg- og anleggsområde (91)

JURIDISKE LINJE- OG PUNKTSYMBOL
(JF. REGULERINGSBESTEMMELSENE)

- Illustrasjon av planens begrensning (vist 1 m utenfor juridisk plangrense)
- Formålsgrense (RpFormålGrense)
- Bestemmelsesgrense (RpBestemmelseGrense)
- Sikringsgrense (RpSikringGrense)
- Faregrense (RpFareGrense)
- Hensynsgrense (RpHensynGrense)
- Byggegrense (1211)
- Bygg som inngår i planen (1214)
- Bygg som forutsettes fjerna (1215)
- Regulert senterlinje (1221)
- Frisiktlinje i vegkryss (1222)
- Regulert støyskjerm (1227)
- Regulert støttemur/fjellskjæring (1228)
- Stenging av avkjørsel (1241)
- Avkjørsel (1242)
- Brukar (1251)
- Bru (1252)
- Tunnelportal (1253)
- Tunnel (1254)

BASISKART

- Eiendomsgrense
- Eksisterende bygg
- Godkjent tiltak

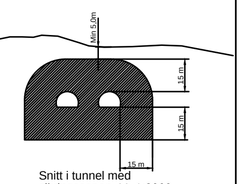

Snitt i tunnel med sikringssonen. M=1:2000

Geodetisk grunnlag: UTM32_Euref 89

Geodetisk høydegrunnlag: NN1954

Uttaksdato basiskart: 18.06.12

Dato tilleggskartlegging:

NORD

10 0 10 20 30 40

Ekvidistanse 1m

Målestokk 1: 1000 i A1

Tegningsnr.
T0003-V1,V2,V3

Reguleringsplan, endring av reguleringsplan med tilhørende bestemmelser for:

BERGEN KOMMUNE, Ytrebygda. Gnr 119 m.fl.,
E39/ rv. 580 Rådal -Sørås
Nasjonal ArealplanID 1201_62000000

Saksbehandling i følge plan- og bygningsloven

Saksgang	Dato	Plankart datert	Bestemmelser datert
Planoppstart kunngjort	20.11.10	———	———
Beslutning, offentlig ettersyn	27.03.12	20.02.12	20.02.12
Offentlig ettersyn, fra - til	15.04.12 - 29.05.12	20.02.12	20.02.12
Komiteens innstilling	dd.mm.åå	dd.mm.åå	dd.mm.åå
Bystyrets vedtak	**dd.mm.åå**	**dd.mm.åå**	**dd.mm.åå**
Planvedtak kunngjort	dd.mm.åå	dd.mm.åå	dd.mm.åå

PLANFORSLAG

Forslagsstiller: Statens vegvesen

Utarbeidet av: Norconsult

Saksnummer: 201013289

Siste revisjonsdato plankart: 18.06.2012

Det bekreftes at plankartet er i samsvar med bystyret sitt vedtak:

Etatsleder

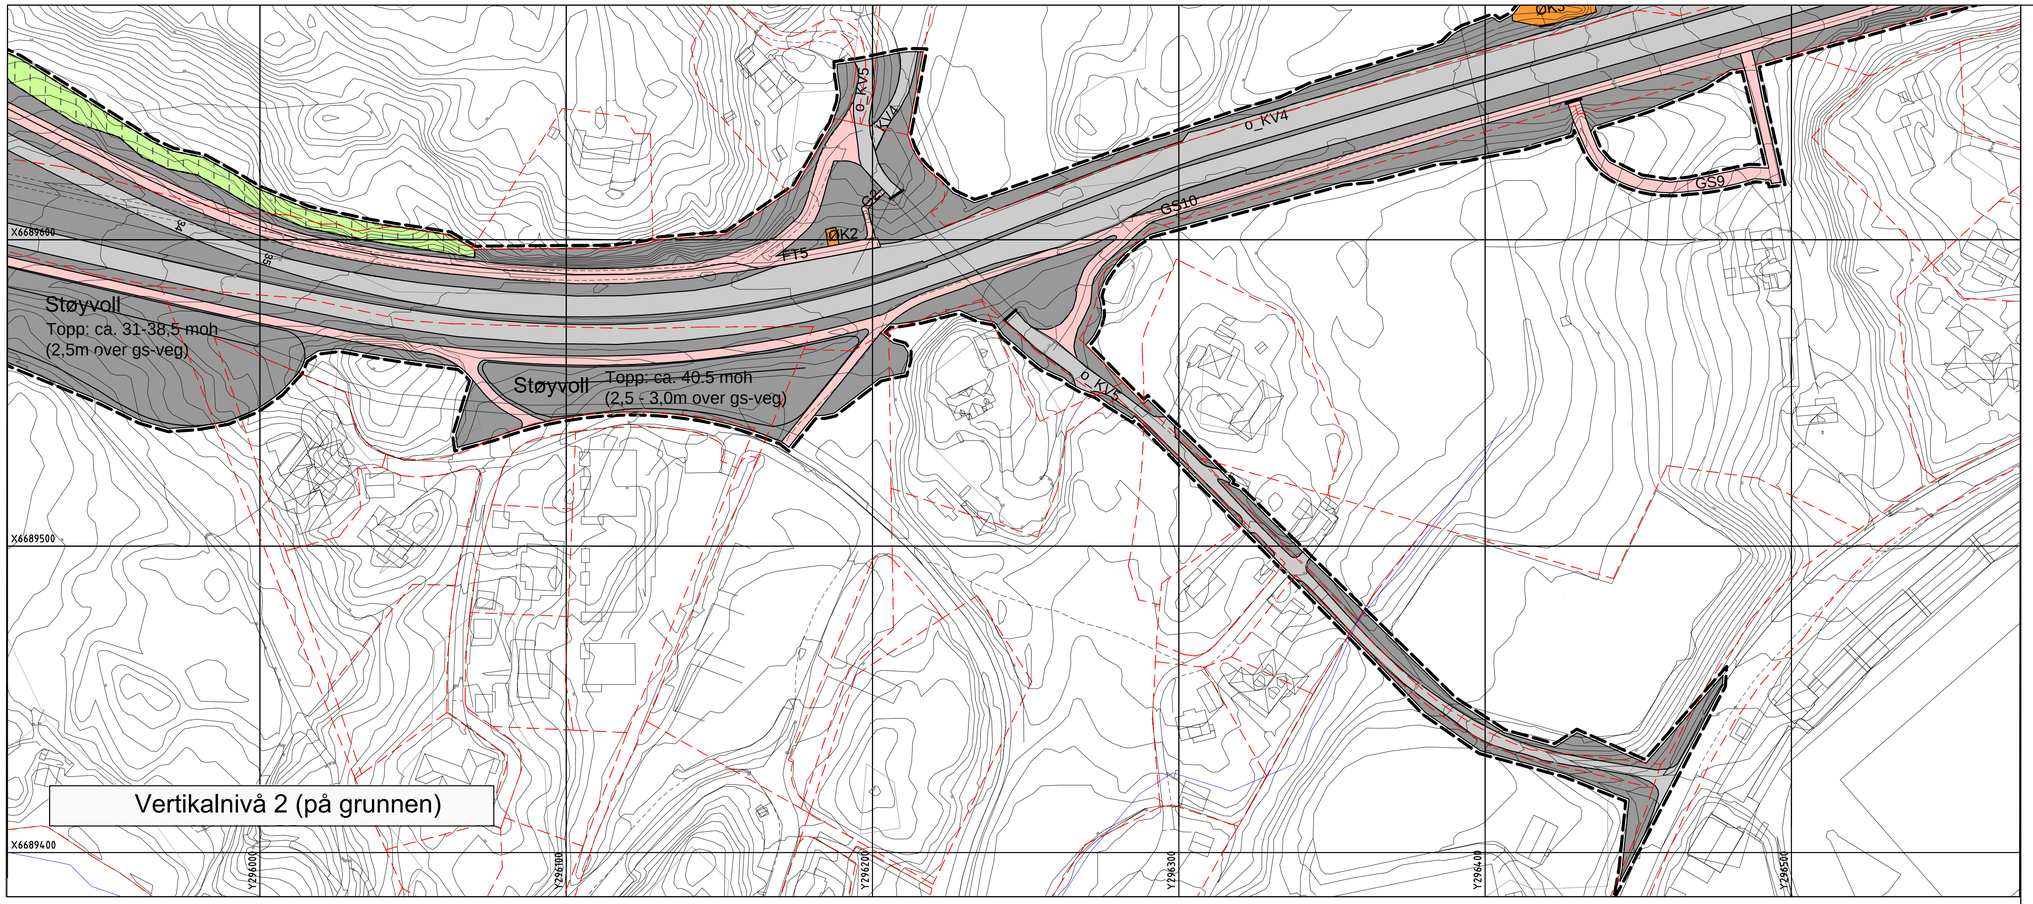

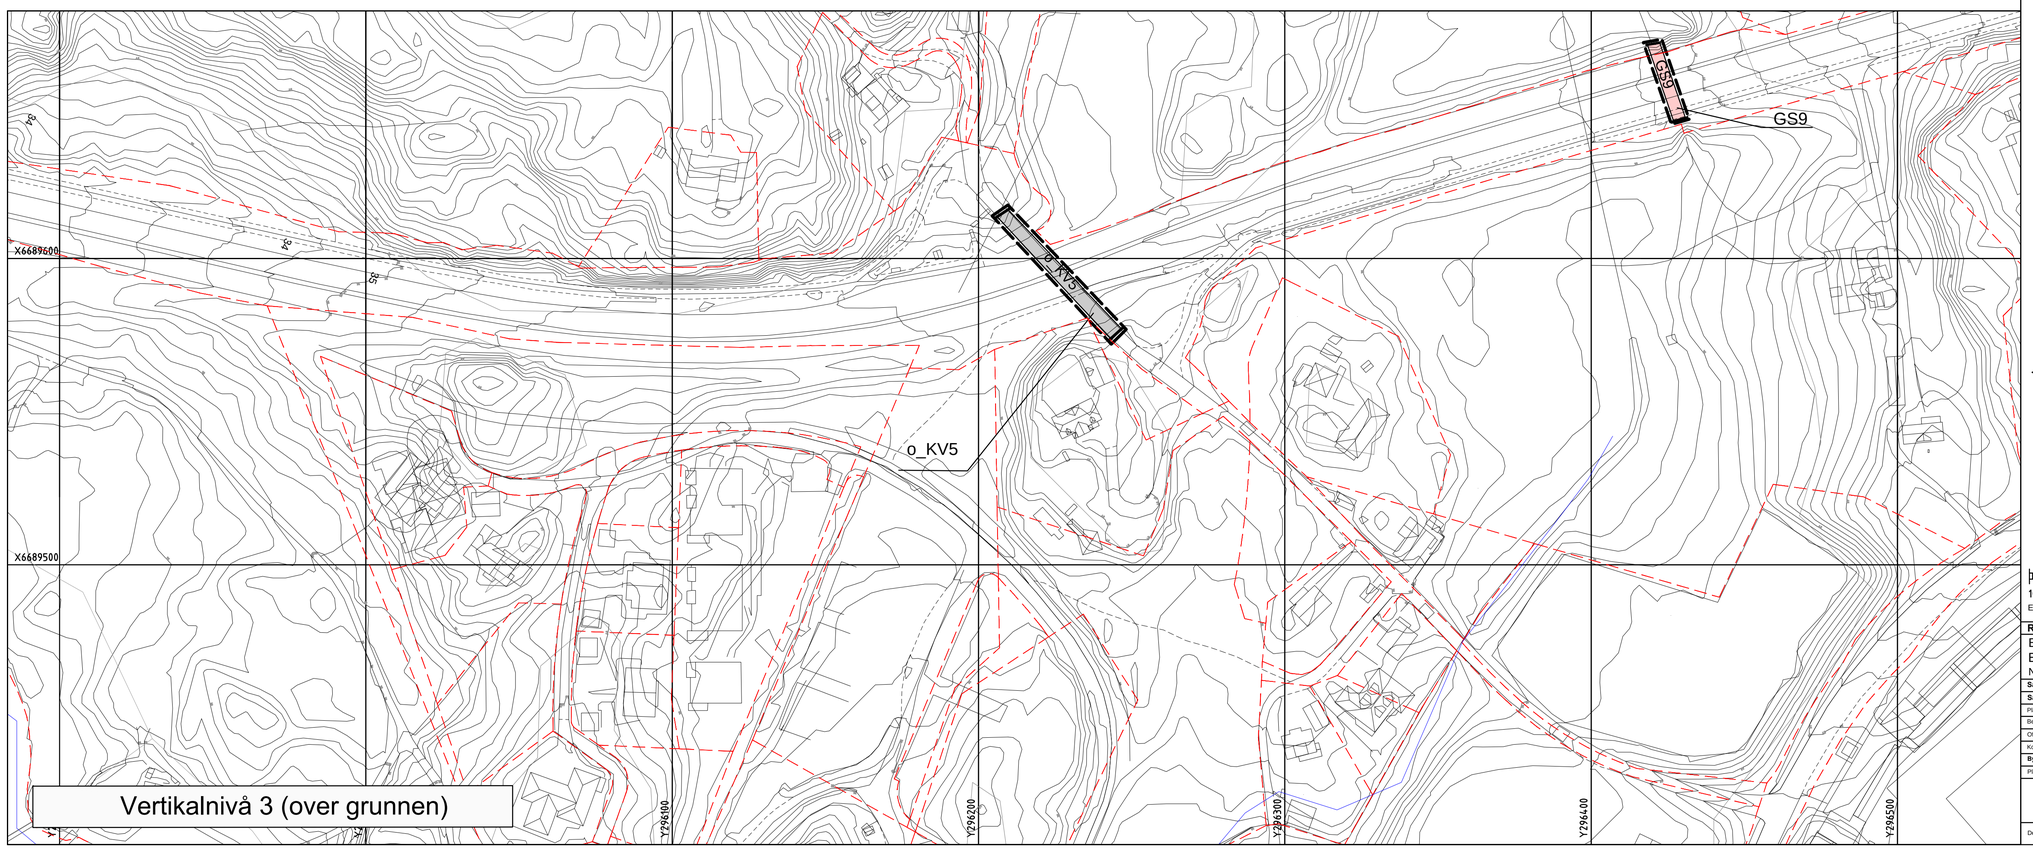

TEGNFORKLARING

PBL. § 12-5 REGULERINGSFORMÅL

1. BEBYGGELSE OG ANLEGG
(PBL § 12-5 nr.1)

- B — Boligbebyggelse (1110)
- FL — Forsamlingslokale (1165)
- Go — Golfbane (1450)
- ØK — Øvrige kommunaltekniske anlegg (1560)
- F/K/L — Forretning plasskrevende varer/kontor/lager (1800)
- F/K — Forretning/kontor (1810)

2. SAMFERDSELSANLEGG OG TEKNISK INFRASTRUKTUR
(PBL § 12-5 nr.2)

- KV — Kjøreveg (2011)
- FT — Fortau (2012)
- GS — Gang/sykkelveg (2015)
- G — Gangveg (2016)
- SF — Sykkelveg/sykkelfelt (2017)
- AVT — Annen veggrunn - tekniske anlegg (2018)
- KA — Kollektivanlegg (2071)

3. GRØNTSTRUKTUR
(PBL § 12-5 nr. 3)

- Gr — Grønnstruktur (3001)

5. LANDBRUKS-, NATUR OG FRILUFTSFORMÅL SAMT REINDRIFT
(PBL § 12-5 nr.5)

- LNFRL — Landbruksformål (5110)
- LNFRN — Naturformål (5120)

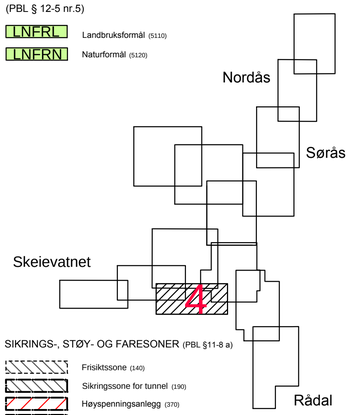

SIKRINGS-, STØY- OG FARESONER (PBL §11-8 a)

- Frisiktssone (140)
- Sikringssone for tunnel (190)
- Høyspenningsanlegg (370)
- Bevaring naturmiljø (560)
- Bevaring kulturmiljø (570)

BESTEMMELSESOMRÅDER (PBL § 12-7)

- Midlertidig rigg- og anleggsområde (91)

JURIDISKE LINJE- OG PUNKTSYMBOL
(JF. REGULERINGSBESTEMMELSENE)

- Illustrasjon av planens begrensning (vist 1 m utenfor juridisk plangrense)
- Formålsgrense (RpFormålGrense)
- Bestemmelsesgrense (RpBestemmelseGrense)
- Sikringsgrense (RpSikringGrense)
- Faregrense (RpFareGrense)
- Hensynsgrense (RpHensynGrense)
- Byggegrense (1211)
- Bygg som inngår i planen (1214)
- Bygg som forutsettes fjerna (1215)
- Regulert senterlinje (1221)
- Frisiktlinje i vegkryss (1222)
- Regulert støyskjerm (1227)
- Regulert støttemur/fjellskjæring (1228)
- Stenging av avkjørsel (1241)
- Avkjørsel (1242)
- Brukar (1251)
- Bru (1252)
- Tunnelportal (1253)
- Tunnel (1254)

BASISKART

- Eiendomsgrense
- Eksisterende bygg
- Godkjent tiltak

Geodetisk grunnlag: UTM32_Euref 89

Geodetisk høydegrunnlag: NN1954

Uttaksdato basiskart: 18.06.12

Dato tilleggskartlegging:

Snitt i tunnel med sikringssonen. M=1:2000

10 0 10 20 30 40

Ekvidistanse 1m

Målestokk 1: 1000 i A1

Tegningsnr. T0004-V2,V3

Reguleringsplan, endring av reguleringsplan med tilhørende bestemmelser for:

BERGEN KOMMUNE, Ytrebygda. Gnr 119 m.fl.,
E39/ rv. 580 Rådal -Sørås
Nasjonal ArealplanID 1201_62000000

Saksbehandling i følge plan- og bygningsloven

Saksgang	Dato	Plankart datert	Bestemmelser datert
Planoppstart kunngjort	20.11.10	———	———
Beslutning, offentlig ettersyn	27.03.12	20.02.12	20.02.12
Offentlig ettersyn, fra - til	15.04.12 - 29.05.12	20.02.12	20.02.12
Komiteens innstilling	dd.mm.åå	dd.mm.åå	dd.mm.åå
Bystyrets vedtak	**dd.mm.åå**	**dd.mm.åå**	**dd.mm.åå**
Planvedtak kunngjort	dd.mm.åå	dd.mm.åå	dd.mm.åå

PLANFORUM.NO

Forslagsstiller:	Utarbeidet av:	Saksnummer	201013289
Statens vegvesen	Norconsult	Siste revisjonsdato plankart	18.06.2012

Det bekreftes at plankartet er i samsvar med bystyrets sitt vedtak:

Etatsleder

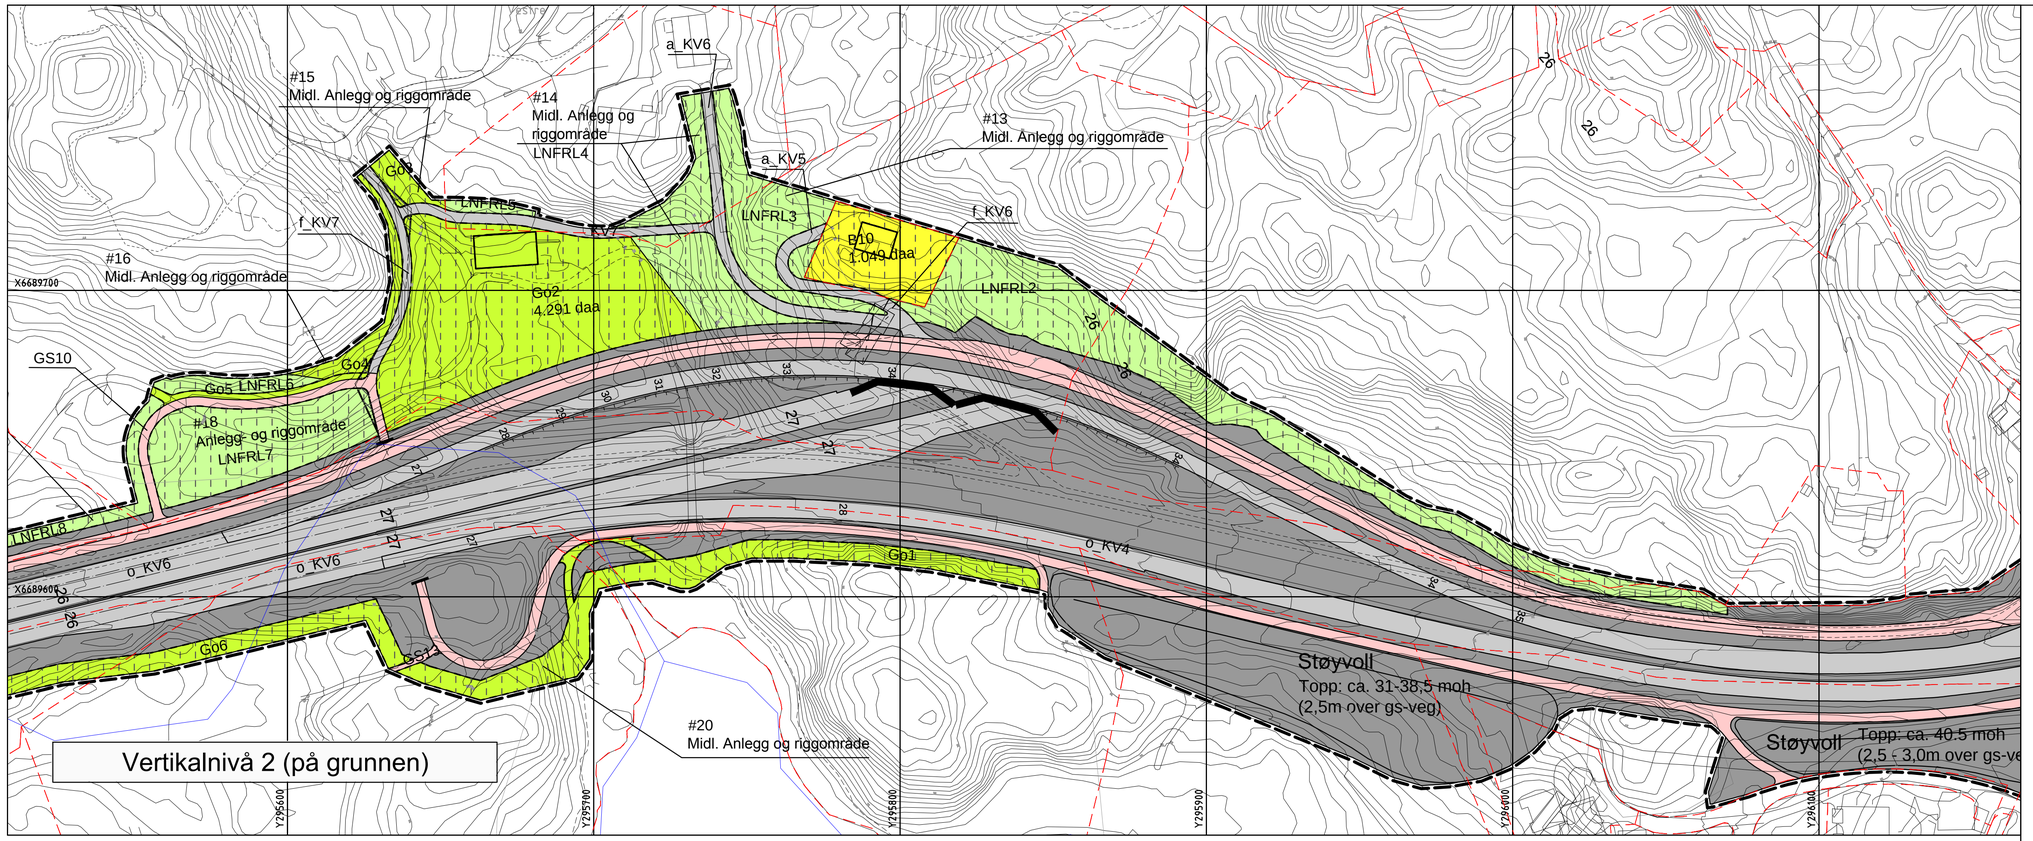

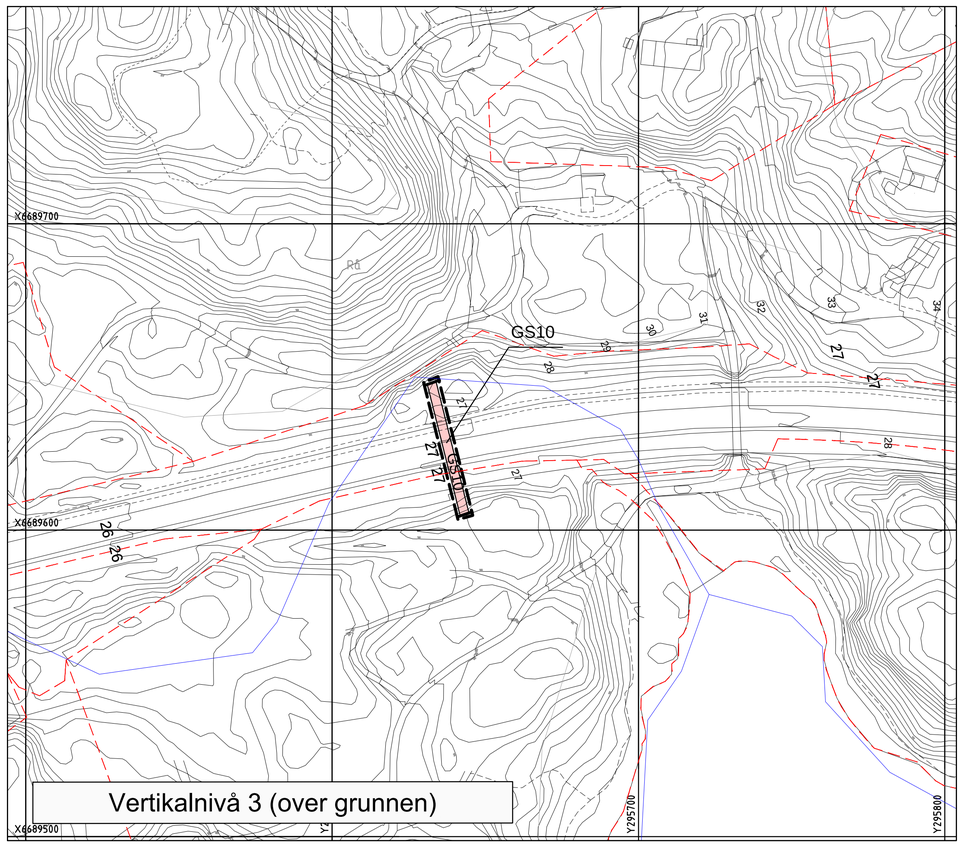

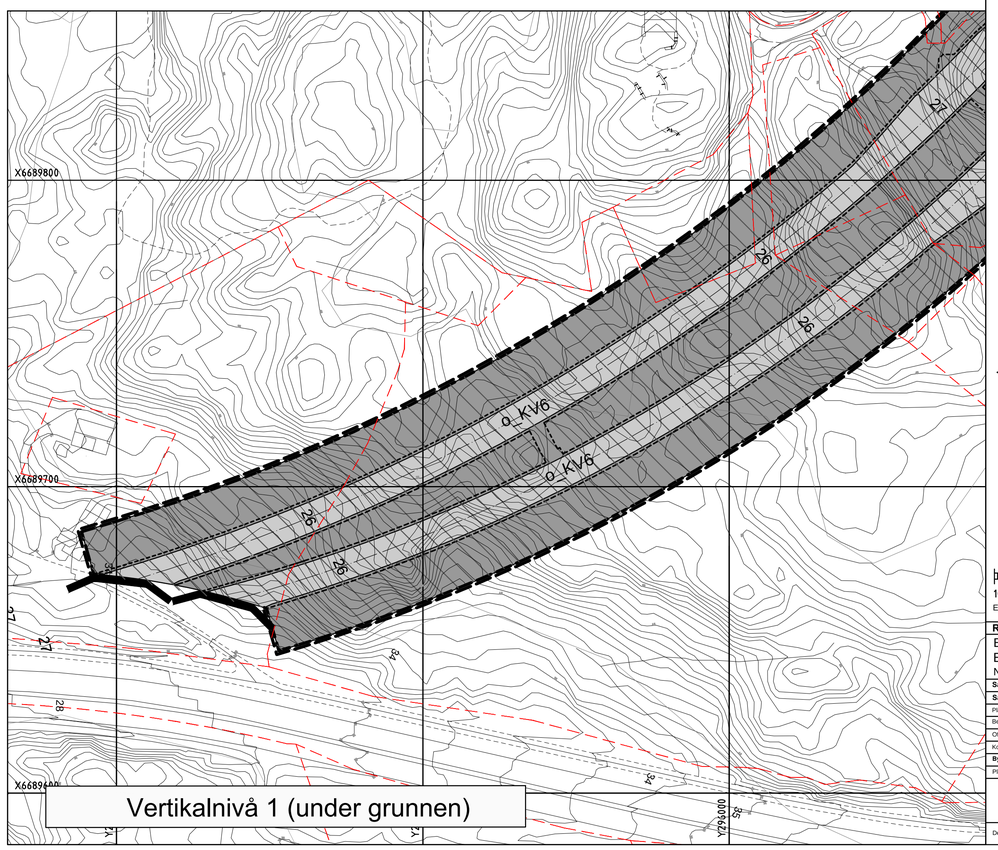

TEGNFORKLARING

PBL. § 12-5 REGULERINGSFORMÅL

1. BEBYGGELSE OG ANLEGG
(PBL § 12-5 nr.1)

- B — Boligbebyggelse (1110)
- FL — Forsamlingslokale (1165)
- Go — Golfbane (1450)
- ØK — Øvrige kommunaltekniske anlegg (1560)
- F/K/L — Forretning plasskrevende varer/kontor/lager (1800)
- F/K — Forretning/kontor (1810)

2. SAMFERDSELSANLEGG OG TEKNISK INFRASTRUKTUR
(PBL § 12-5 nr.2)

- KV — Kjøreveg (2011)
- FT — Fortau (2012)
- GS — Gang/sykkelveg (2015)
- G — Gangveg (2016)
- SF — Sykkelveg/sykkelfelt (2017)
- AVT — Annen veggrunn - tekniske anlegg (2018)
- KA — Kollektivanlegg (2071)

3. GRØNTSTRUKTUR
(PBL § 12-5 nr. 3)

- Gr — Grønnstruktur (3001)

5. LANDBRUKS-, NATUR OG FRILUFTSFORMÅL SAMT REINDRIFT
(PBL § 12-5 nr.5)

- LNFRL — Landbruksformål (5110)
- LNFRN — Naturformål (5120)

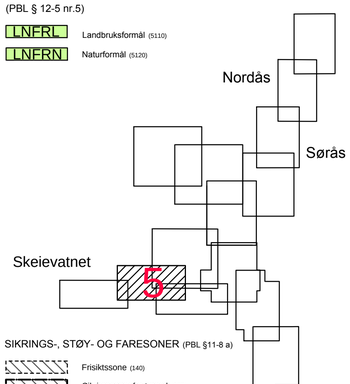

SIKRINGS-, STØY- OG FARESONER (PBL §11-8 a)

- Frisiktssone (140)
- Sikringssone for tunnel (190)
- Høyspenningsanlegg (370)
- Bevaring naturmiljø (560)
- Bevaring kulturmiljø (570)

BESTEMMELSESOMRÅDER (PBL § 12-7)

- Midlertidig rigg- og anleggsområde (91)

JURIDISKE LINJE- OG PUNKTSYMBOL
(JF. REGULERINGSBESTEMMELSENE)

- Illustrasjon av planens begrensning (ved 1 m utenfor juridisk plangrense)
- Formålsgrense (RpFormålGrense)
- Bestemmelsesgrense (RpBestemmelseGrense)
- Sikringsgrense (RpSikringGrense)
- Faregrense (RpFareGrense)
- Hensynsgrense (RpHensynGrense)
- Byggegrense (1211)
- Bygg som inngår i planen (1214)
- Bygg som forutsettes fjerna (1215)
- Regulert senterlinje (1221)
- Frisiktlinje i vegkryss (1222)
- Regulert støyskjerm (1227)
- Regulert støttemur/fjellskjæring (1228)
- Stenging av avkjørsel (1241)
- Avkjørsel (1242)
- Brukar (1251)
- Bru (1252)
- Tunnelportal (1253)
- Tunnel (1254)

Snitt i tunnel med sikringssonen. M=1:2000

BASISKART

- Eiendomsgrense
- Eksisterende bygg
- Godkjent tiltak

Geodetisk grunnlag: UTM32_Euref 89

Geodetisk høydegrunnlag: NN1954

Uttaksdato basiskart: 18.06.12

Dato tilleggskartlegging:

10 0 10 20 30 40

Ekvidistanse 1m

Målestokk 1: 1000 i A1

NORD

Tegningsnr.
T0005-V1,V2,V3

Reguleringsplan, endring av reguleringsplan med tilhørende bestemmelser for:

BERGEN KOMMUNE, Ytrebygda. Gnr 119 m.fl.,
E39/ rv. 580 Rådal -Sørås
Nasjonal ArealplanID 1201_62000000

Saksbehandling i følge plan- og bygningsloven

Saksgang	Dato	Plankart datert	Bestemmelser datert
Planoppstart kunngjort	20.11.10	——	——
Befaring, offentlig ettersyn	27.03.12	20.02.12	20.02.12
Offentlig ettersyn, fra - til	15.04.12 - 29.05.12	20.02.12	20.02.12
Komiteens innstilling	dd.mm.åå	dd.mm.åå	dd.mm.åå
Bystyrets vedtak	**dd.mm.åå**	**dd.mm.åå**	**dd.mm.åå**
Planvedtak kunngjort	dd.mm.åå	dd.mm.åå	dd.mm.åå

PLANFORSLAG

Forslagsstiller: Statens vegvesen

Utarbeidet av: Norconsult

Saksnummer 201013289

Siste revisjonsdato plankart 18.06.2012

Det bekreftes at plankartet er i samsvar med bystyret sitt vedtak:

Etatsleder

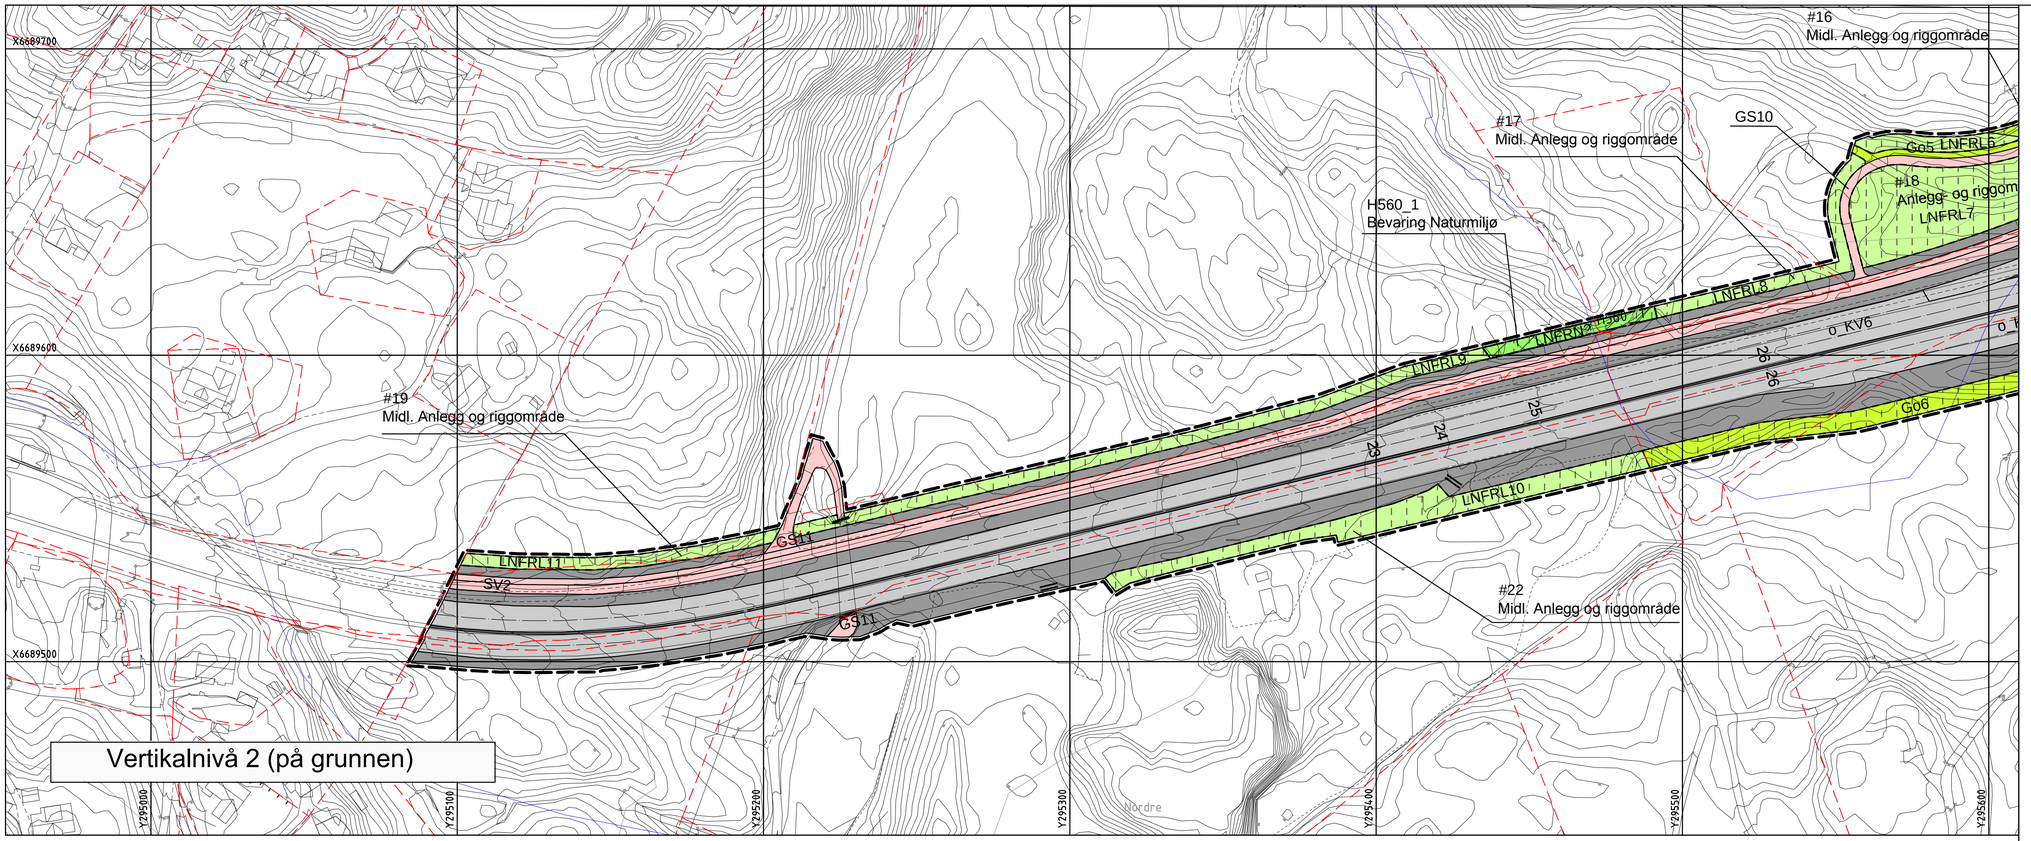

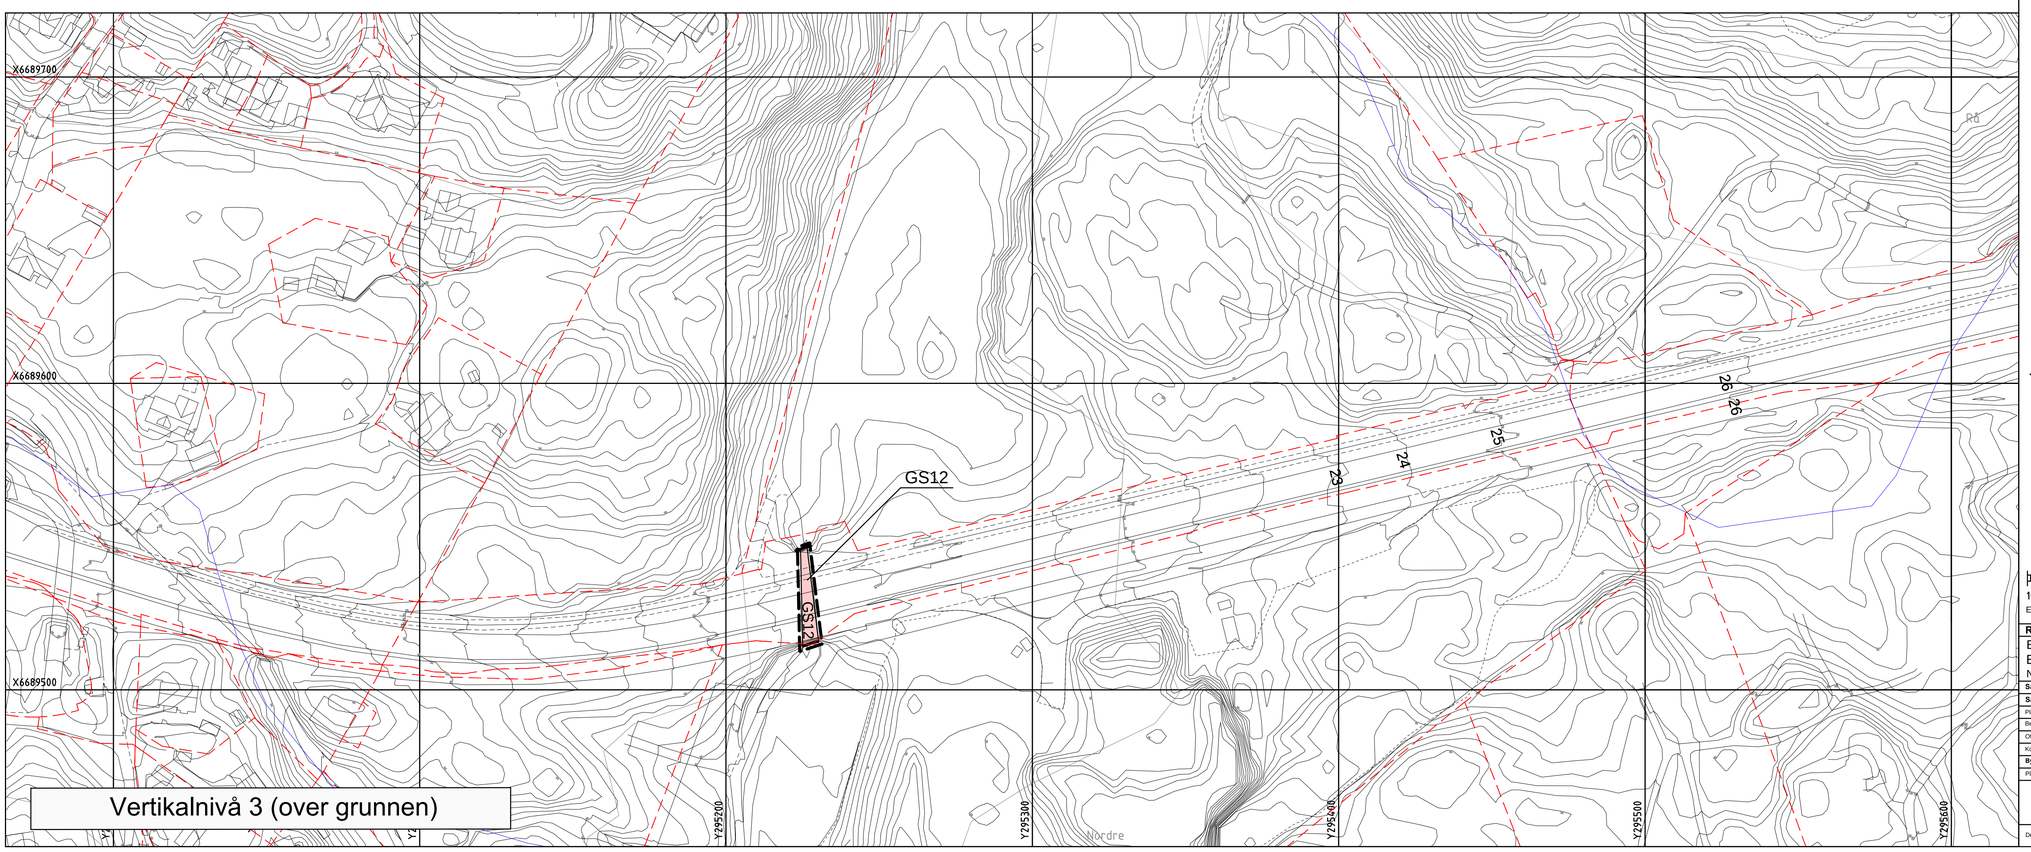

TEGNFORKLARING

PBL. § 12-5 REGULERINGSFORMÅL

1. BEBYGGELSE OG ANLEGG (PBL § 12-5 nr.1)

- B — Boligbebyggelse (1110)
- FL — Forsamlingslokale (1165)
- Go — Golfbane (1450)
- ØK — Øvrige kommunaltekniske anlegg (1560)
- F/K/L — Forretning plasskrevende varer/kontor/lager (1800)
- F/K — Forretning/kontor (1810)

2. SAMFERDSELSANLEGG OG TEKNISK INFRASTRUKTUR (PBL § 12-5 nr.2)

- KV — Kjøreveg (2011)
- FT — Fortau (2012)
- GS — Gang/sykkelveg (2015)
- G — Gangveg (2016)
- SF — Sykkelveg/sykkelfelt (2017)
- AVT — Annen veggrunn - tekniske anlegg (2018)
- KA — Kollektivanlegg (2071)

3. GRØNTSTRUKTUR (PBL § 12-5 nr. 3)

- Gr — Grønnstruktur (3001)

5. LANDBRUKS-, NATUR OG FRILUFTSFORMÅL SAMT REINDRIFT (PBL § 12-5 nr.5)

- LNFRL — Landbruksformål (5110)
- LNFRN — Naturformål (5120)

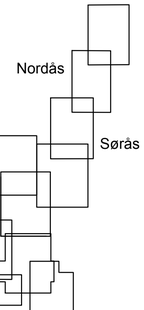

SIKRINGS-, STØY- OG FARESONER (PBL §11-8 a)

- Frisiktssone (140)
- Sikringssone for tunnel (190)
- Høyspenningsanlegg (370)
- Bevaring naturmiljø (560)
- Bevaring kulturmiljø (570)

BESTEMMELSESOMRÅDER (PBL § 12-7)

- Midlertidig rigg- og anleggsområde (91)

JURIDISKE LINJE- OG PUNKTSYMBOL (JF. REGULERINGSBESTEMMELSENE)

- Illustrasjon av planens begrensning (ved 1 m utenfor juridisk plangrense)
- Formålsgrense (RpFormålGrense)
- Bestemmelsesgrense (RpBestemmelseGrense)
- Sikringsgrense (RpSikringGrense)
- Faregrense (RpFareGrense)
- Hensynsgrense (RpHensynGrense)
- Byggegrense (1211)
- Bygg som inngår i planen (1214)
- Bygg som forutsettes fjerna (1215)
- Regulert senterlinje (1221)
- Frisiktlinje i vegkryss (1222)
- Regulert støyskjerm (1227)
- Regulert støttemur/fjellskjæring (1228)
- Stenging av avkjørsel (1241)
- Avkjørsel (1242)
- Brukar (1251)
- Bru (1252)
- Tunnelportal (1253)
- Tunnel (1254)

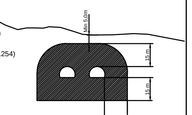

Snitt i tunnel med sikringssonen. M=1:2000

BASISKART

- Eiendomsgrense
- Eksisterende bygg
- Godkjent tiltak

Geodetisk grunnlag: UTM32_Euref 89

Geodetisk høydegrunnlag: NN1954

Uttaksdato basiskart: 18.06.12

Dato tilleggskartlegging:

10 0 10 20 30 40

Ekvidistanse 1m

Målestokk 1: 1000 i A1

NORD

Tegningsnr.

T0006-V2,V3

Reguleringsplan, endring av reguleringsplan med tilhørende bestemmelser for:

BERGEN KOMMUNE, Ytrebygda. Gnr 119 m.fl.,
E39/ rv. 580 Rådal -Sørås
Nasjonal ArealplanID 1201_62000000

Saksbehandling i følge plan- og bygningsloven

Saksgang	Dato	Plankart datert	Bestemmelser datert
Planoppstart kunngjort	20.11.10		
Behandling, offentlig ettersyn	27.03.12	20.02.12	20.02.12
Offentlig ettersyn, fra - til	15.04.12 - 29.05.12	20.02.12	20.02.12
Komiteens innstilling	dd.mm.åå	dd.mm.åå	dd.mm.åå
Bystyrets vedtak	**dd.mm.åå**	**dd.mm.åå**	**dd.mm.åå**
Planvedtak kunngjort	dd.mm.åå	dd.mm.åå	dd.mm.åå

PLANFORSLAG

Forslagsstiller: Statens vegvesen	Utarbeidet av: Norconsult	Saksnummer	201013289
		Siste revisjonsdato plankart	18.06.2012

Det bekreftes at plankartet er i samsvar med bystyret sitt vedtak:

Etatsleder

X6690200
X6690100
X6690000
X6689900
X6689800
Y296900
Y296800
Y296700
Y296600
Y296500
Y296400
Y296300
Råmyr
Vertikalnivå 1 (under grunnen)

TEGNFORKLARING

PBL. § 12-5 REGULERINGSFORMÅL

1. BEBYGGELSE OG ANLEGG
(PBL § 12-5 nr.1)

- B — Boligbebyggelse (1110)
- FL — Forsamlingslokale (1165)
- Go — Golfbane (1450)
- ØK — Øvrige kommunaltekniske anlegg (1560)
- F/K/L — Forretning plasskrevende varer/kontor/lager (1800)
- F/K — Forretning/kontor (1810)

2. SAMFERDSELSANLEGG OG TEKNISK INFRASTRUKTUR
(PBL § 12-5 nr.2)

- KV — Kjøreveg (2011)
- FT — Fortau (2012)
- GS — Gang/sykkelveg (2015)
- G — Gangveg (2016)
- SF — Sykkelveg/sykkelfelt (2017)
- AVT — Annen veggrunn - tekniske anlegg (2018)
- KA — Kollektivanlegg (2071)

3. GRØNTSTRUKTUR
(PBL § 12-5 nr. 3)

- Gr — Grønnstruktur (3001)

5. LANDBRUKS-, NATUR OG FRILUFTSFORMÅL SAMT REINDRIFT
(PBL § 12-5 nr.5)

- LNFRL — Landbruksformål (5110)
- LNFRN — Naturformål (5120)

Nordås
Sørås
Skeievatnet
Rådal

SIKRINGS-, STØY- OG FARESONER (PBL §11-8 a)

- Frisiktssone (140)
- Sikringssone for tunnel (190)
- Høyspenningsanlegg (370)
- Bevaring naturmiljø (560)
- Bevaring kulturmiljø (570)

BESTEMMELSESOMRÅDER (PBL § 12-7)

- Midlertidig rigg- og anleggsområde (91)

JURIDISKE LINJE- OG PUNKTSYMBOL
(JF. REGULERINGSBESTEMMELSENE)

- Illustrasjon av planens begrensning (vist 1 m utenfor juridisk plangrense)
- Formålsgrense (RpFormålGrense)
- Bestemmelsesgrense (RpBestemmelseGrense)
- Sikringsgrense (RpSikringGrense)
- Faregrense (RpFareGrense)
- Hensynsgrense (RpHensynGrense)
- Byggegrense (1211)
- Bygg som inngår i planen (1214)
- Bygg som forutsettes fjerna (1215)
- Regulert senterlinje (1221)
- Frisiktlinje i vegkryss (1222)
- Regulert støyskjerm (1227)
- Regulert støttemur/fjellskjæring (1228)
- Stenging av avkjørsel (1241)
- Avkjørsel (1242)
- Brukar (1251)
- Bru (1252)
- Tunnelportal (1253)
- Tunnel (1254)

BASISKART

- Eiendomsgrense
- Eksisterende bygg
- Godkjent tiltak

Geodetisk grunnlag: UTM32_Euref 89
Geodetisk høydegrunnlag: NN1954
Uttaksdato basiskart: 18.06.12
Dato tilleggskartlegging:

10 0 10 20 30 40
Ekvidistanse 1m

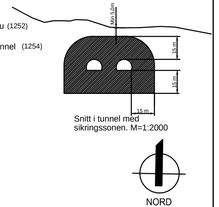

Snitt i tunnel med sikringssonen. M=1:2000

NORD

Målestokk 1: 1000 i A1

Tegningsnr.
T0007-V1

Reguleringsplan, endring av reguleringsplan med tilhørende bestemmelser for:
BERGEN KOMMUNE, Ytrebygda. Gnr 119 m.fl.,
E39/ rv. 580 Rådal -Sørås
Nasjonal ArealplanID 1201_62000000

Saksbehandling i følge plan- og bygningsloven

Saksgang	Dato	Plankart datert	Bestemmelser datert
Planoppstart kunngjort	20.11.10	———	———
Beslutning, offentlig ettersyn	27.03.12	20.02.12	20.02.12
Offentlig ettersyn, fra - til	15.04.12 - 29.05.12	20.02.12	20.02.12
Komiteens innstilling	dd.mm.åå	dd.mm.åå	dd.mm.åå
Bystyrets vedtak	**dd.mm.åå**	**dd.mm.åå**	**dd.mm.åå**
Planvedtak kunngjort	dd.mm.åå	dd.mm.åå	dd.mm.åå

Forslagsstiller: Statens vegvesen
Utarbeidet av: Norconsult
Saksnummer: 201013289
Siste revisjonsdato plankart: 18.06.2012

Det bekreftes at plankartet er i samsvar med bystyret sitt vedtak:
Etatsleder

PLANFORSLAG

Vertikalnivå 0 (under grunnen)

Vertikalnivå 1 (under grunnen)

TEGNFORKLARING

PBL. § 12-5 REGULERINGSFORMÅL

1. BEBYGGELSE OG ANLEGG
(PBL § 12-5 nr.1)

- B — Boligbebyggelse (1110)
- FL — Forsamlingslokale (1165)
- Go — Golfbane (1450)
- ØK — Øvrige kommunaltekniske anlegg (1560)
- F/K/L — Forretning plasskrevende varer/kontor/lager (1800)
- F/K — Forretning/kontor (1810)

2. SAMFERDSELSANLEGG OG TEKNISK INFRASTRUKTUR
(PBL § 12-5 nr.2)

- KV — Kjøreveg (2011)
- FT — Fortau (2012)
- GS — Gang/sykkelveg (2015)
- G — Gangveg (2016)
- SF — Sykkelveg/sykkelfelt (2017)
- AVT — Annen veggrunn - tekniske anlegg (2018)
- KA — Kollektivanlegg (2071)

3. GRØNTSTRUKTUR
(PBL § 12-5 nr. 3)

- Gr — Grønnstruktur (3001)

5. LANDBRUKS-, NATUR OG FRILUFTSFORMÅL SAMT REINDRIFT
(PBL § 12-5 nr.5)

- LNFRL — Landbruksformål (5110)
- LNFRN — Naturformål (5120)

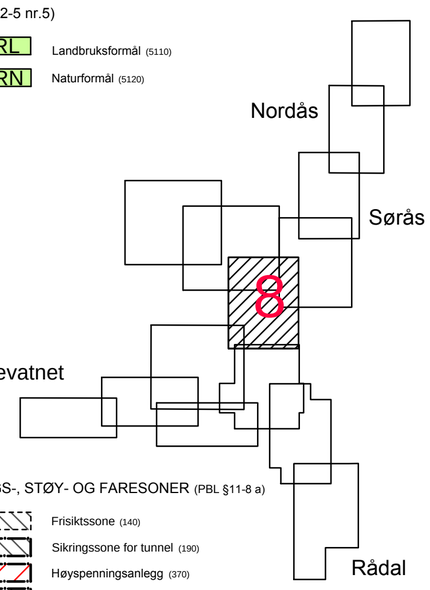

SIKRINGS-, STØY- OG FARESONER (PBL §11-8 a)

- Frisiktssone (140)
- Sikringssone for tunnel (190)
- Høyspenningsanlegg (370)
- Bevaring naturmiljø (560)
- Bevaring kulturmiljø (570)

BESTEMMELSESOMRÅDER (PBL § 12-7)

- Midlertidig rigg- og anleggsområde (91)

JURIDISKE LINJE- OG PUNKTSYMBOL
(JF. REGULERINGSBESTEMMELSENE)

- Illustrasjon av planens begrensning (vist 1 m utenfor juridisk plangrense)
- Formålsgrense (RpFormålGrense)
- Bestemmelsesgrense (RpBestemmelseGrense)
- Sikringsgrense (RpSikringGrense)
- Faregrense (RpFareGrense)
- Hensynsgrense (RpHensynGrense)
- Byggegrense (1211)
- Bygg som inngår i planen (1214)
- Bygg som forutsettes fjerna (1215)
- Regulert senterlinje (1221)
- Frisiktlinje i vegkryss (1222)
- Regulert støyskjerm (1227)
- Regulert støttemur/fjellskjæring (1228)
- Stenging av avkjørsel (1241)
- Avkjørsel (1242)
- Brukar (1251)
- Bru (1252)
- Tunnelportal (1253)
- Tunnel (1254)

Snitt i tunnel med sikringssonen. M=1:2000

BASISKART

- Eiendomsgrense
- Eksisterende bygg
- Godkjent tiltak

Geodetisk grunnlag: UTM32_Euref 89

Geodetisk høydegrunnlag: NN1954

Uttaksdato basiskart: 18.06.12

Dato tilleggskartlegging:

10 0 10 20 30 40

Ekvidistanse 1m

Målestokk 1: 1000 i A1

NORD

Tegningsnr.
T0008-V0,V1

Reguleringsplan, endring av reguleringsplan med tilhørende bestemmelser for:

BERGEN KOMMUNE, Ytrebygda. Gnr 119 m.fl.,
E39/ rv. 580 Rådal -Sørås
Nasjonal ArealplanID 1201_62000000

Saksbehandling i følge plan- og bygningsloven

Saksgang	Dato	Plankart datert	Bestemmelser datert
Planoppstart kunngjort	20.11.10	———	———
Beslutning, offentlig ettersyn	27.03.12	20.02.12	20.02.12
Offentlig ettersyn, fra - til	15.04.12 - 29.05.12	20.02.12	20.02.12
Komiteens innstilling	dd.mm.åå	dd.mm.åå	dd.mm.åå
Bystyrets vedtak	**dd.mm.åå**	**dd.mm.åå**	**dd.mm.åå**
Planvedtak kunngjort	dd.mm.åå	dd.mm.åå	dd.mm.åå

PLANFORSLAG

Forslagsstiller: Statens vegvesen

Utarbeidet av: Norconsult

Saksnummer: 201013289

Siste revisjonsdato plankart: 18.06.2012

Det bekreftes at plankartet er i samsvar med bystyret sitt vedtak:

Etatsleder

X6691000
X6690800
X6690600
X6690500
X6690700
Gjerdsheiåsen
Søraa
Tett skog
Nordås
Overvannstunnel
124
18
Vertikalnivå 1 (under grunnen)
Y296300
Y296400
Y296500
Y296600
Y296700

TEGNFORKLARING

PBL. § 12-5 REGULERINGSFORMÅL

1. BEBYGGELSE OG ANLEGG
(PBL § 12-5 nr.1)

- B — Boligbebyggelse (1110)
- FL — Forsamlingslokale (1165)
- Go — Golfbane (1450)
- ØK — Øvrige kommunaltekniske anlegg (1560)
- F/K/L — Forretning plasskrevende varer/kontor/lager (1800)
- F/K — Forretning/kontor (1810)

2. SAMFERDSELSANLEGG OG TEKNISK INFRASTRUKTUR
(PBL § 12-5 nr.2)

- KV — Kjøreveg (2011)
- FT — Fortau (2012)
- GS — Gang/sykkelveg (2015)
- G — Gangveg (2016)
- SF — Sykkelveg/sykkelfelt (2017)
- AVT — Annen veggrunn - tekniske anlegg (2018)
- KA — Kollektivanlegg (2071)

3. GRØNTSTRUKTUR
(PBL § 12-5 nr. 3)

- Gr — Grønnstruktur (3001)

5. LANDBRUKS-, NATUR OG FRILUFTSFORMÅL SAMT REINDRIFT
(PBL § 12-5 nr.5)

- LNFRL — Landbruksformål (5110)
- LNFRN — Naturformål (5120)

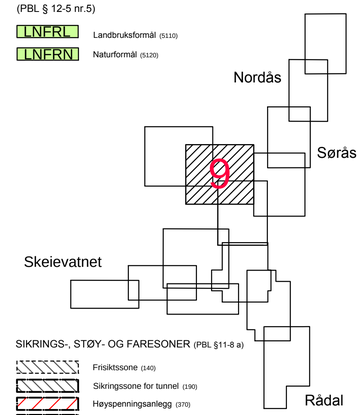

SIKRINGS-, STØY- OG FARESONER (PBL §11-8 a)

- Frisiktssone (140)
- Sikringssone for tunnel (190)
- Høyspenningsanlegg (370)
- Bevaring naturmiljø (560)
- Bevaring kulturmiljø (570)

BESTEMMELSESOMRÅDER (PBL § 12-7)

- Midlertidig rigg- og anleggsområde (91)

JURIDISKE LINJE- OG PUNKTSYMBOL
(JF. REGULERINGSBESTEMMELSENE)

- Illustrasjon av planens begrensning (vist 1 m utenfor juridisk plangrense)
- Formålsgrense (RpFormålGrense)
- Bestemmelsesgrense (RpBestemmelseGrense)
- Sikringsgrense (RpSikringGrense)
- Faregrense (RpFareGrense)
- Hensynsgrense (RpHensynGrense)
- Byggegrense (1211)
- Bygg som inngår i planen (1214)
- Bygg som forutsettes fjerna (1215)
- Regulert senterlinje (1221)
- Frisiktlinje i vegkryss (1222)
- Regulert støyskjerm (1227)
- Regulert støttemur/fjellskjæring (1228)
- Stenging av avkjørsel (1241)
- Avkjørsel (1242)
- Brukar (1251)
- Bru (1252)
- Tunnelportal (1253)
- Tunnel (1254)

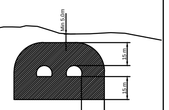

Snitt i tunnel med sikringssonen. M=1:2000

BASISKART

- Eiendomsgrense
- Eksisterende bygg
- Godkjent tiltak

Geodetisk grunnlag: UTM32_Euref 89

Geodetisk høydegrunnlag: NN1954

Uttaksdato basiskart: 18.06.12

Dato tilleggskartlegging:

10 0 10 20 30 40

Ekvidistanse 1m

NORD

Målestokk 1: 1000 i A1

Tegningsnr.
T0009-V1

Reguleringsplan, endring av regulieringsplan med tilhørende bestemmelser for:

BERGEN KOMMUNE, Ytrebygda. Gnr 119 m.fl.,
E39/ rv. 580 Rådal -Sørås
Nasjonal ArealplanID 1201_62000000

Saksbehandling i følge plan- og bygningsloven

Saksgang	Dato	Plankart datert	Bestemmelser datert
Planoppstart kunngjort	20.11.10		
Behandling, offentlig ettersyn	27.03.12	20.02.12	20.02.12
Offentlig ettersyn, fra - til	15.04.12 - 29.05.12	20.02.12	20.02.12
Komiteens innstilling	dd.mm.åå	dd.mm.åå	dd.mm.åå
Bystyrets vedtak	**dd.mm.åå**	**dd.mm.åå**	**dd.mm.åå**
Planvedtak kunngjort	dd.mm.åå	dd.mm.åå	dd.mm.åå

PLANERSKJEMA

Forslagsstiller: Statens vegvesen

Utarbeidet av: Norconsult

Saksnummer: 201013289

Siste revisjonsdato plankart: 18.06.2012

Det bekreftes at plankartet er i samsvar med bystyret sitt vedtak:

Etatsleder

TEGNFORKLARING

PBL. § 12-5 REGULERINGSFORMÅL

1. BEBYGGELSE OG ANLEGG
(PBL § 12-5 nr.1)

- B — Boligbebyggelse (1110)
- FL — Forsamlingslokale (1165)
- Go — Golfbane (1450)
- ØK — Øvrige kommunaltekniske anlegg (1560)
- F/K/L — Forretning plasskrevende varer/kontor/lager (1800)
- F/K — Forretning/kontor (1810)

2. SAMFERDSELSANLEGG OG TEKNISK INFRASTRUKTUR
(PBL § 12-5 nr.2)

- KV — Kjøreveg (2011)
- FT — Fortau (2012)
- GS — Gang/sykkelveg (2015)
- G — Gangveg (2016)
- SF — Sykkelveg/sykkelfelt (2017)
- AVT — Annen veggrunn - tekniske anlegg (2018)
- KA — Kollektivanlegg (2071)

3. GRØNTSTRUKTUR
(PBL § 12-5 nr. 3)

- Gr — Grønnstruktur (3001)

5. LANDBRUKS-, NATUR OG FRILUFTSFORMÅL SAMT REINDRIFT
(PBL § 12-5 nr.5)

- LNFRL — Landbruksformål (5110)
- LNFRN — Naturformål (5120)

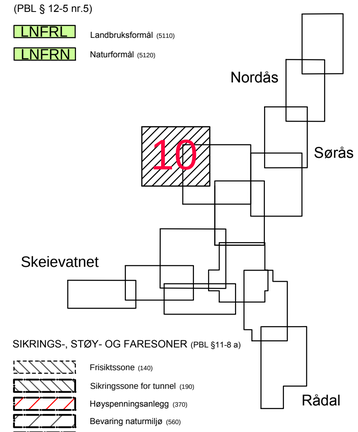

SIKRINGS-, STØY- OG FARESONER (PBL §11-8 a)

- Frisiktssone (140)
- Sikringssone for tunnel (190)
- Høyspenningsanlegg (370)
- Bevaring naturmiljø (560)
- Bevaring kulturmiljø (570)

BESTEMMELSESOMRÅDER (PBL § 12-7)

- Midlertidig rigg- og anleggsområde (91)

JURIDISKE LINJE- OG PUNKTSYMBOL
(JF. REGULERINGSBESTEMMELSENE)

- Illustrasjon av planens begrensning (vist 1 m utenfor juridisk plangrense)
- Formålsgrense (RpFormålGrense)
- Bestemmelsesgrense (RpBestemmelseGrense)
- Sikringsgrense (RpSikringGrense)
- Faregrense (RpFareGrense)
- Hensynsgrense (RpHensynGrense)
- Byggegrense (1211)
- Bygg som inngår i planen (1214)
- Bygg som forutsettes fjerna (1215)
- Regulert senterlinje (1221)
- Frisiktlinje i vegkryss (1222)
- Regulert støyskjerm (1227)
- Regulert støttemur/fjellskjæring (1228)
- Stenging av avkjørsel (1241)
- Avkjørsel (1242)
- Brukar (1251)
- Bru (1252)
- Tunnelportal (1253)
- Tunnel (1254)

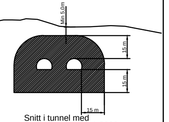

Snitt i tunnel med sikringssonen. M=1:2000

BASISKART

- Eiendomsgrense
- Eksisterende bygg
- Godkjent tiltak

Geodetisk grunnlag: UTM32_Euref 89

Geodetisk høydegrunnlag: NN1954

Uttaksdato basiskart: 18.06.12

Dato tilleggskartlegging:

10 0 10 20 30 40

Ekvidistanse 1m

Målestokk 1: 1000 i A1

NORD

Tegningsnr.: T0010-V1

Reguleringsplan, endring av reguleringsplan med tilhørende bestemmelser for:

BERGEN KOMMUNE, Ytrebygda. Gnr 119 m.fl.,
E39/ rv. 580 Rådal -Sørås
Nasjonal ArealplanID 1201_62000000

Saksbehandling i følge plan- og bygningsloven

Saksgang	Dato	Plankart datert	Bestemmelser datert
Planoppstart kunngjort	20.11.10	———	———
Bekjentgj. offentlig ettersyn	27.03.12	20.02.12	20.02.12
Offentlig ettersyn, fra - til	15.04.12 - 29.05.12	20.02.12	20.02.12
Komiteens innstilling	dd.mm.åå	dd.mm.åå	dd.mm.åå
Bystyrets vedtak	**dd.mm.åå**	**dd.mm.åå**	**dd.mm.åå**
Planvedtak kunngjort	dd.mm.åå	dd.mm.åå	dd.mm.åå

Forslagsstiller: Statens vegvesen

Utarbeidet av: Norconsult

Saksnummer: 201013289

Siste revisjonsdato plankart: 18.06.2012

Det bekreftes at plankartet er i samsvar med bystyret sitt vedtak:

Etatsleder

PLANFERSK

Vertikalnivå 1 (under grunnen)

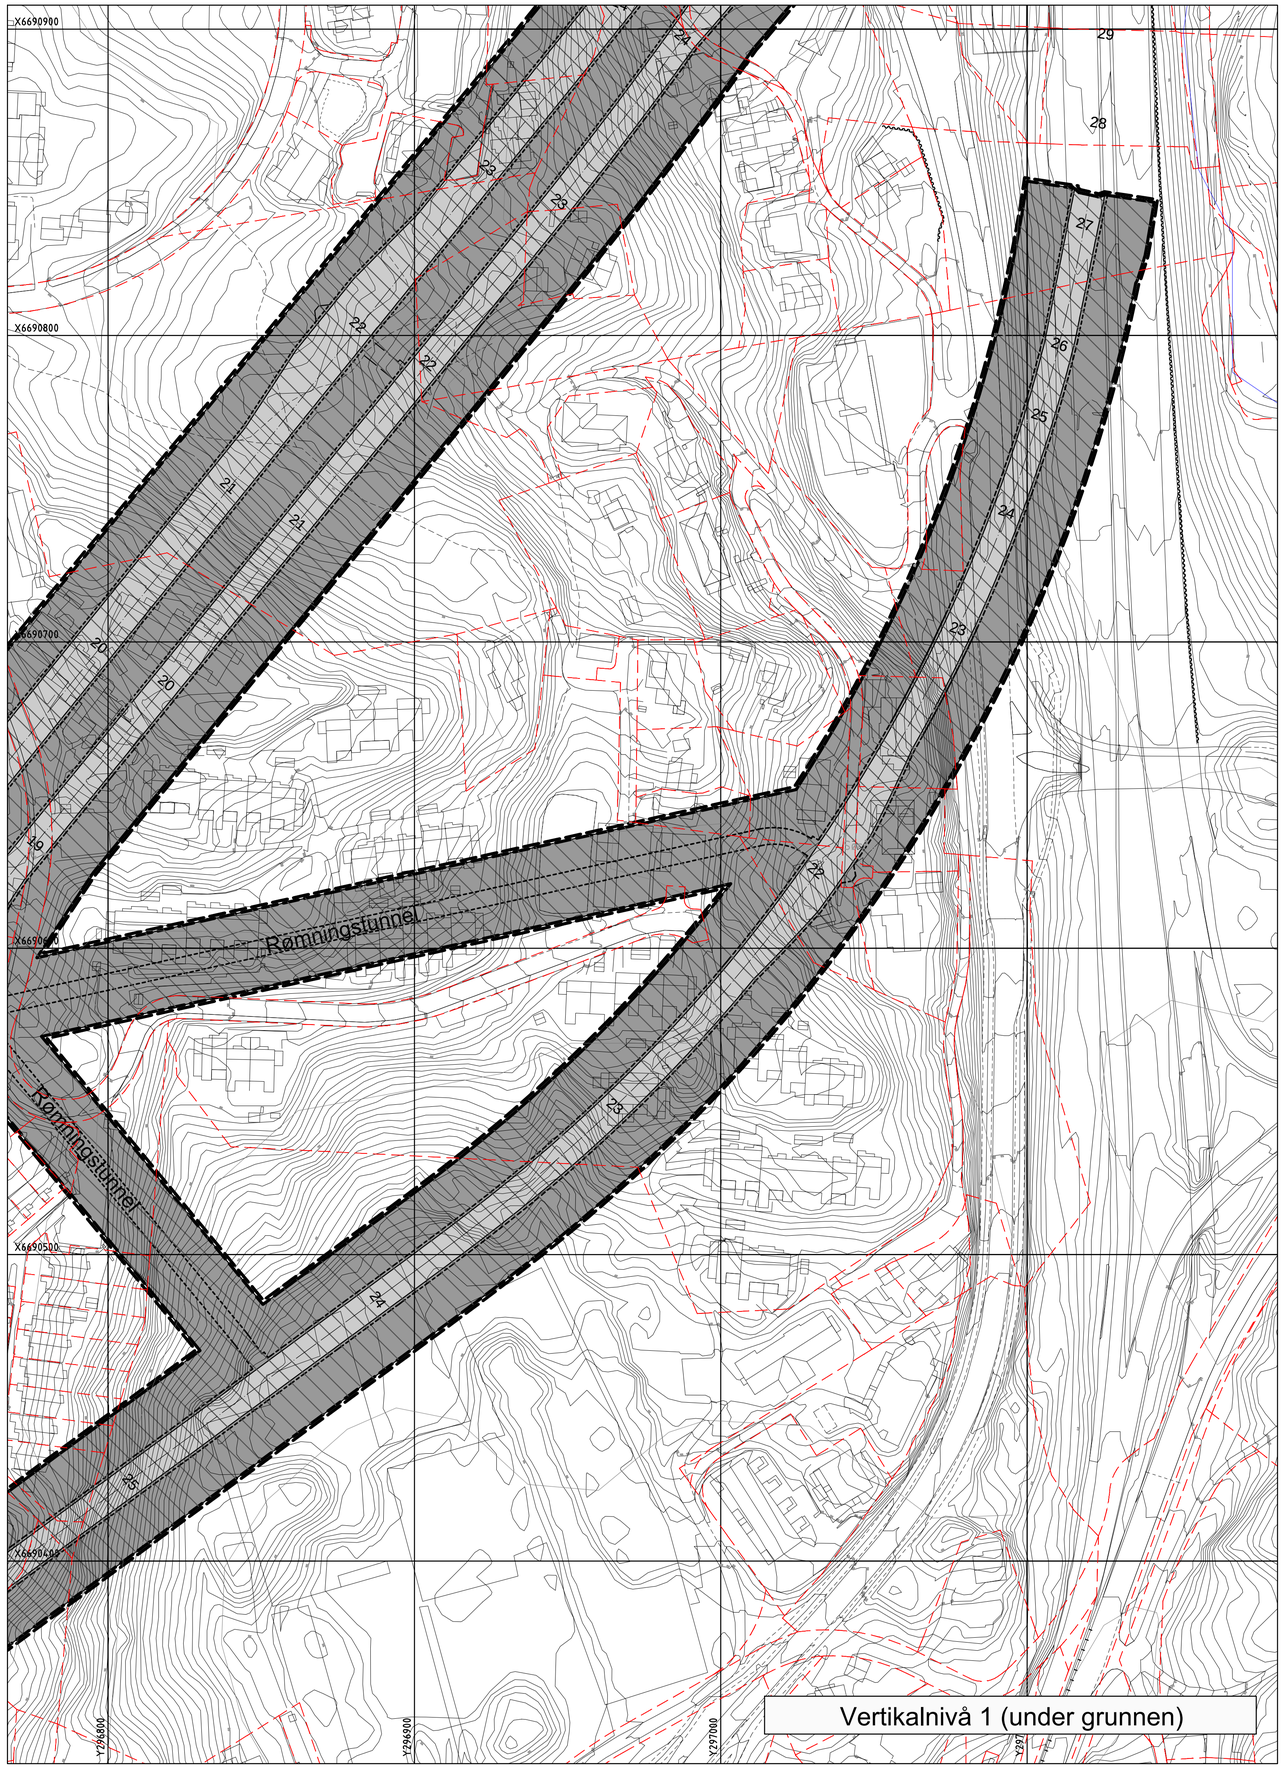

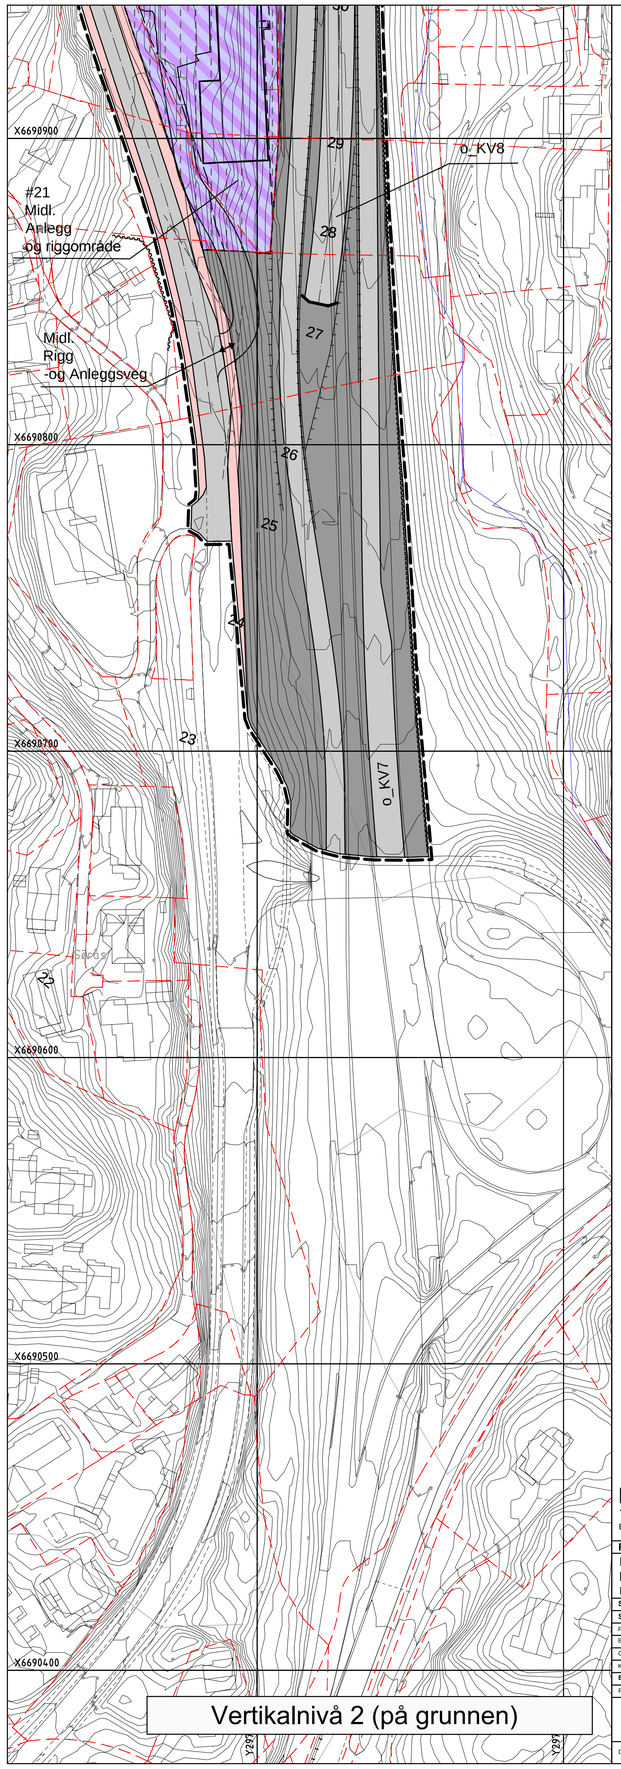

TEGNFORKLARING

PBL. § 12-5 REGULERINGSFORMÅL

1. BEBYGGELSE OG ANLEGG
(PBL § 12-5 nr.1)

- B — Boligbebyggelse (1110)
- FL — Forsamlingslokale (1165)
- Go — Golfbane (1450)
- ØK — Øvrige kommunaltekniske anlegg (1560)
- F/K/L — Forretning plasskrevende varer/kontor/lager (1800)
- F/K — Forretning/kontor (1810)

2. SAMFERDSELSANLEGG OG TEKNISK INFRASTRUKTUR
(PBL § 12-5 nr.2)

- KV — Kjøreveg (2011)
- FT — Fortau (2012)
- GS — Gang/sykkelveg (2015)
- G — Gangveg (2016)
- SF — Sykkelveg/sykkelfelt (2017)
- AVT — Annen veggrunn - tekniske anlegg (2018)
- KA — Kollektivanlegg (2071)

3. GRØNTSTRUKTUR
(PBL § 12-5 nr. 3)

- Gr — Grønnstruktur (3001)

5. LANDBRUKS-, NATUR OG FRILUFTSFORMÅL SAMT REINDRIFT
(PBL § 12-5 nr.5)

- LNFRL — Landbruksformål (5110)
- LNFRN — Naturformål (5120)

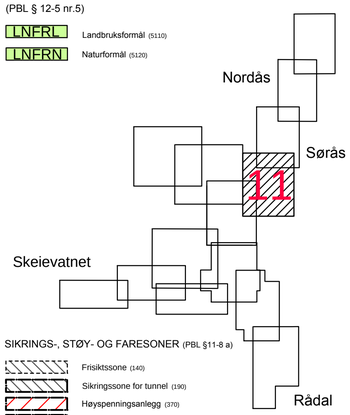

SIKRINGS-, STØY- OG FARESONER (PBL §11-8 a)

- Frisiktssone (140)
- Sikringssone for tunnel (190)
- Høyspenningsanlegg (370)
- Bevaring naturmiljø (560)
- Bevaring kulturmiljø (570)

BESTEMMELSESOMRÅDER (PBL § 12-7)

- Midlertidig rigg- og anleggsområde (91)

JURIDISKE LINJE- OG PUNKTSYMBOL
(JF. REGULERINGSBESTEMMELSENE)

- Illustrasjon av planens begrensning (vist 1 m utenfor juridisk plangrense)
- Formålsgrense (RpFormålGrense)
- Bestemmelsesgrense (RpBestemmelseGrense)
- Sikringsgrense (RpSikringGrense)
- Faregrense (RpFareGrense)
- Hensynsgrense (RpHensynGrense)
- Byggegrense (1211)
- Bygg som inngår i planen (1214)
- Bygg som forutsettes fjerna (1215)
- Regulert senterlinje (1221)
- Frisiktlinje i vegkryss (1222)
- Regulert støyskjerm (1227)
- Regulert støttemur/fjellskjæring (1228)
- Stenging av avkjørsel (1241)
- Avkjørsel (1242)
- Brukar (1251)
- Bru (1252)
- Tunnelportal (1253)
- Tunnel (1254)

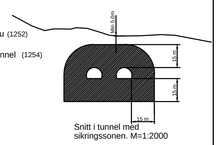

BASISKART

- Eiendomsgrense
- Eksisterende bygg
- Godkjent tiltak

Geodetisk grunnlag: UTM32_Euref 89

Geodetisk høydegrunnlag: NN1954

Uttaksdato basiskart: 18.06.12

Dato tilleggskartlegging:

10 0 10 20 30 40

Ekvidistanse 1m

Målestokk 1: 1000 i A1

NORD

Tegningsnr.
T0011-V1,V2

Reguleringsplan, endring av reguleringsplan med tilhørende bestemmelser for:

BERGEN KOMMUNE, Ytrebygda. Gnr 119 m.fl.,
E39/ rv. 580 Rådal -Sørås
Nasjonal ArealplanID 1201_62000000

Saksbehandling i følge plan- og bygningsloven

Saksgang	Dato	Plankart datert	Bestemmelser datert
Planoppstart kunngjort	20.11.10		
Behandling, offentlig ettersyn	27.03.12	20.02.12	20.02.12
Offentlig ettersyn, fra - til	15.04.12 - 29.05.12	20.02.12	20.02.12
Komiteens innstilling	dd.mm.åå	dd.mm.åå	dd.mm.åå
Bystyrets vedtak	**dd.mm.åå**	**dd.mm.åå**	**dd.mm.åå**
Planvedtak kunngjort	dd.mm.åå	dd.mm.åå	dd.mm.åå

Forslagsstiller: Statens vegvesen

Utarbeidet av: Norconsult

Saksnummer: 201013289

Siste revisjonsdato plankart: 18.06.2012

Det bekreftes at plankartet er i samsvar med bystyret sitt vedtak:

Etatsleder

PLANREGISTER.NO

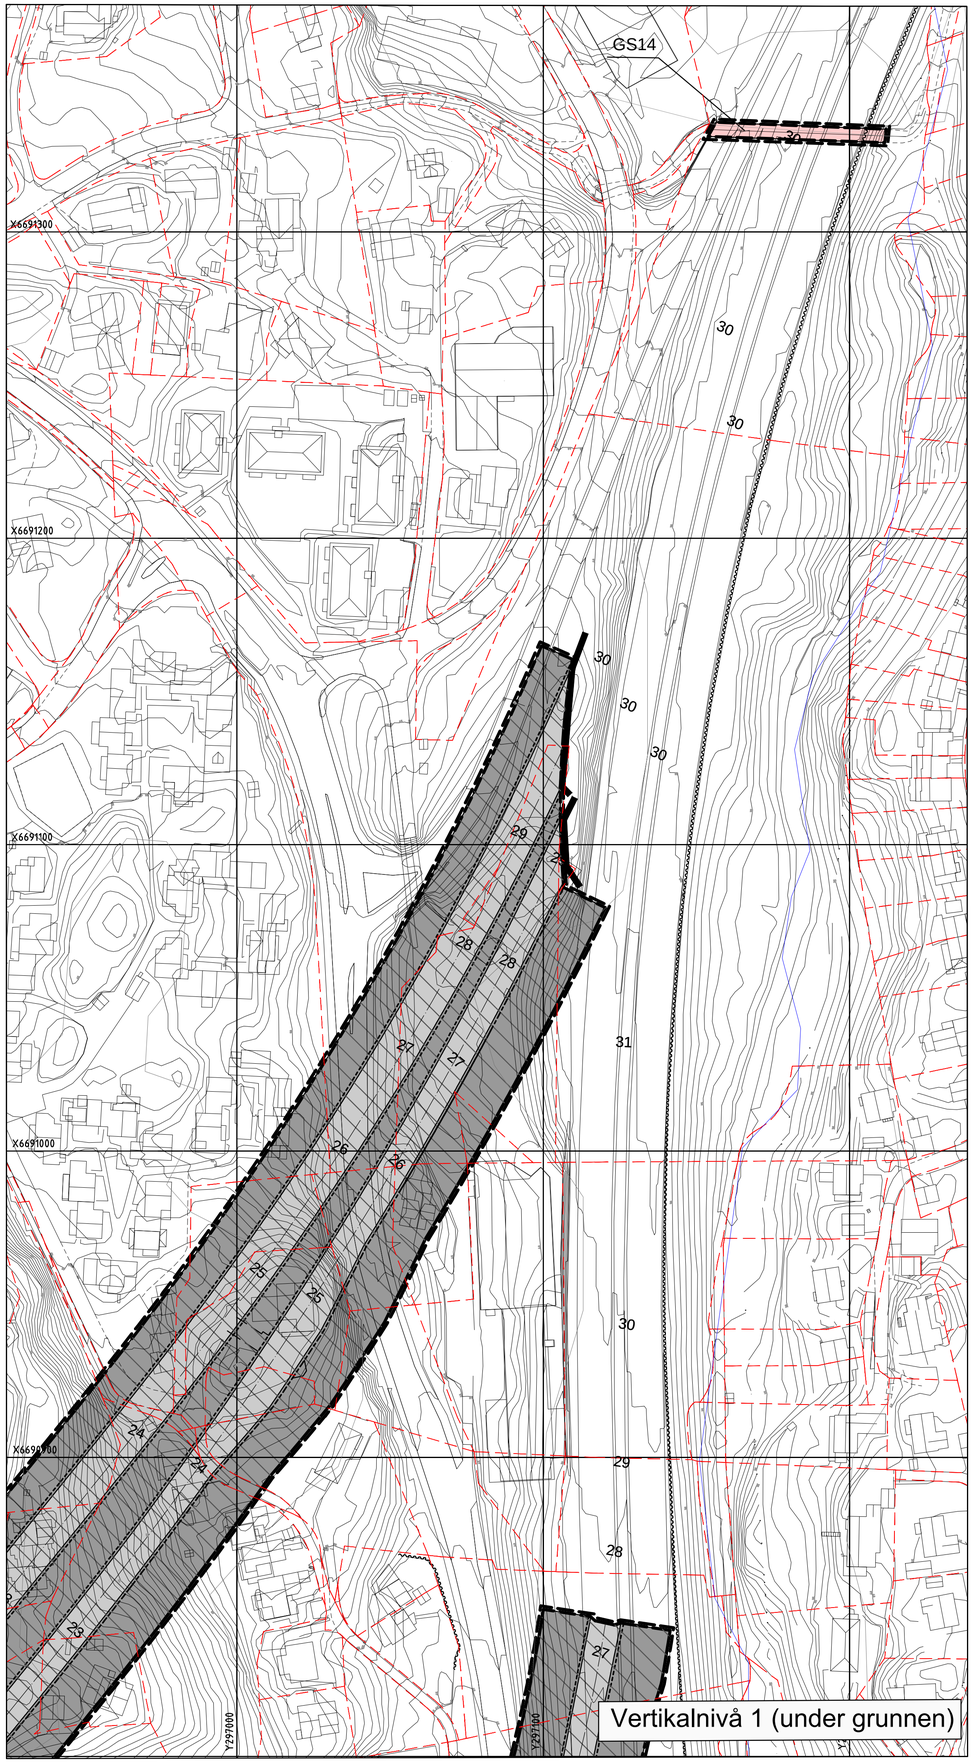

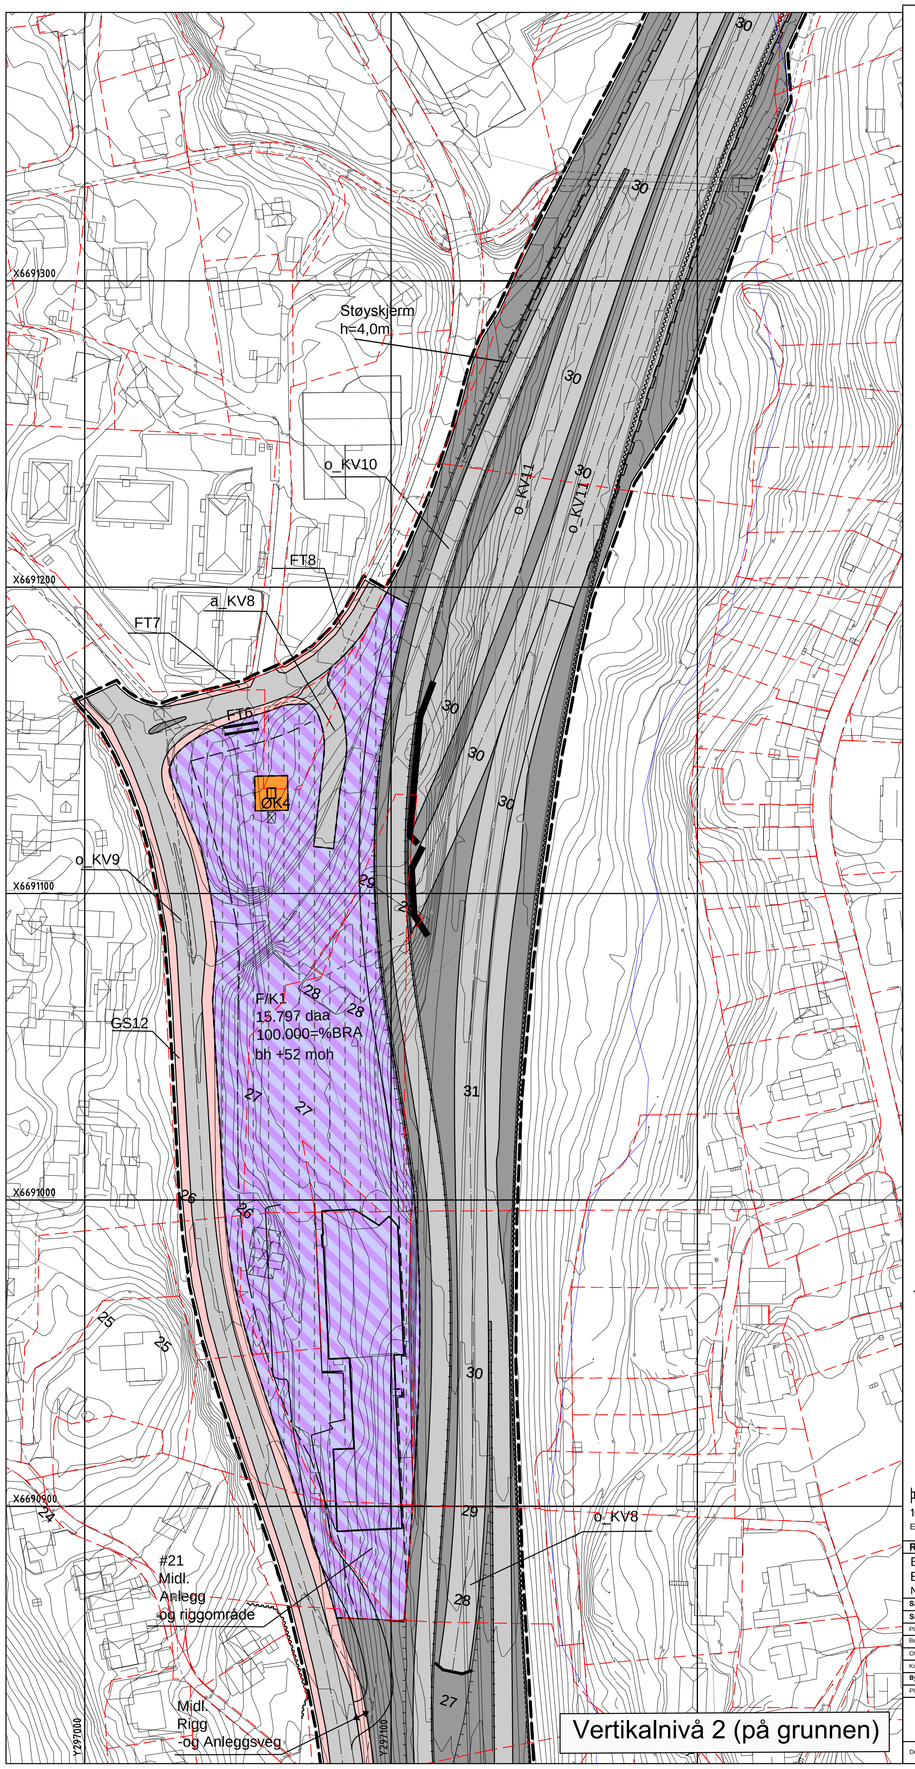

TEGNFORKLARING

PBL. § 12-5 REGULERINGSFORMÅL

1. BEBYGGELSE OG ANLEGG
(PBL § 12-5 nr.1)

- B — Boligbebyggelse (1110)
- FL — Forsamlingslokale (1165)
- Go — Golfbane (1450)
- ØK — Øvrige kommunaltekniske anlegg (1560)
- F/K/L — Forretning plasskrevende varer/kontor/lager (1800)
- F/K — Forretning/kontor (1810)

2. SAMFERDSELSANLEGG OG TEKNISK INFRASTRUKTUR
(PBL § 12-5 nr.2)

- KV — Kjøreveg (2011)
- FT — Fortau (2012)
- GS — Gang/sykkelveg (2015)
- G — Gangveg (2016)
- SF — Sykkelveg/sykkelfelt (2017)
- AVT — Annen veggrunn - tekniske anlegg (2018)
- KA — Kollektivanlegg (2071)

3. GRØNTSTRUKTUR
(PBL § 12-5 nr. 3)

- Gr — Grønnstruktur (3001)

5. LANDBRUKS-, NATUR OG FRILUFTSFORMÅL SAMT REINDRIFT
(PBL § 12-5 nr.5)

- LNFRL — Landbruksformål (5110)
- LNFRN — Naturformål (5120)

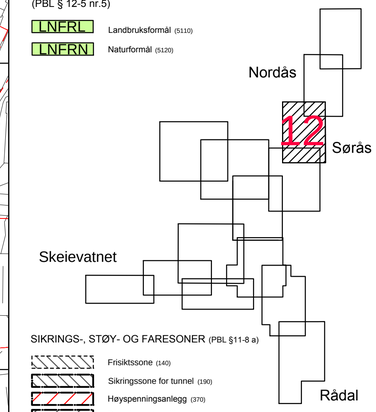

SIKRINGS-, STØY- OG FARESONER (PBL §11-8 a)

- Frisiktssone (140)
- Sikringssone for tunnel (190)
- Høyspenningsanlegg (370)
- Bevaring naturmiljø (560)
- Bevaring kulturmiljø (570)

BESTEMMELSESOMRÅDER (PBL § 12-7)

- Midlertidig rigg- og anleggsområde (91)

JURIDISKE LINJE- OG PUNKTSYMBOL
(JF. REGULERINGSBESTEMMELSENE)

- Illustrasjon av planens begrensning (vist 1 m utenfor juridisk plangrense)
- Formålsgrense (RpFormålGrense)
- Bestemmelsesgrense (RpBestemmelseGrense)
- Sikringsgrense (RpSikringGrense)
- Faregrense (RpFareGrense)
- Hensynsgrense (RpHensynGrense)
- Byggegrense (1211)
- Bygg som inngår i planen (1214)
- Bygg som forutsettes fjerna (1215)
- Regulert senterlinje (1221)
- Frisiktlinje i vegkryss (1222)
- Regulert støyskjerm (1227)
- Regulert støttemur/fjellskjæring (1228)
- Stenging av avkjørsel (1241)
- Avkjørsel (1242)
- Brukar (1251)
- Bru (1252)
- Tunnelportal (1253)
- Tunnel (1254)

BASISKART

- Eiendomsgrense
- Eksisterende bygg
- Godkjent tiltak

Geodetisk grunnlag: UTM32_Euref 89

Geodetisk høydegrunnlag: NN1954

Uttaksdato basiskart: 18.06.12

Dato tilleggskartlegging:

10 0 10 20 30 40

Ekvidistanse 1m

Målestokk 1: 1000 i A1

NORD

Tegningsnr.
T0012-V1,V2

Reguleringsplan, endring av reguleringsplan med tilhørende bestemmelser for:

BERGEN KOMMUNE, Ytrebygda. Gnr 119 m.fl.,
E39/ rv. 580 Rådal -Sørås
Nasjonal ArealplanID 1201_62000000

Saksbehandling i følge plan- og bygningsloven

Saksgang	Dato	Plankart datert	Bestemmelser datert
Planoppstart kunngjort	20.11.10		
Behandling, offentlig ettersyn	27.03.12	20.02.12	20.02.12
Offentlig ettersyn, fra - til	15.04.12 - 29.05.12	20.02.12	20.02.12
Komiteens innstilling	dd.mm.åå	dd.mm.åå	dd.mm.åå
Bystyrets vedtak	**dd.mm.åå**	**dd.mm.åå**	**dd.mm.åå**
Planvedtak kunngjort	dd.mm.åå	dd.mm.åå	dd.mm.åå

PLANBESKRIVELSE

Forslagsstiller: Statens vegvesen

Utarbeidet av: Norconsult

Saksnummer: 201013289

Siste revisjonsdato plankart: 18.06.2012

Det bekreftes at plankartet er i samsvar med bystyret sitt vedtak:

Etatsleder

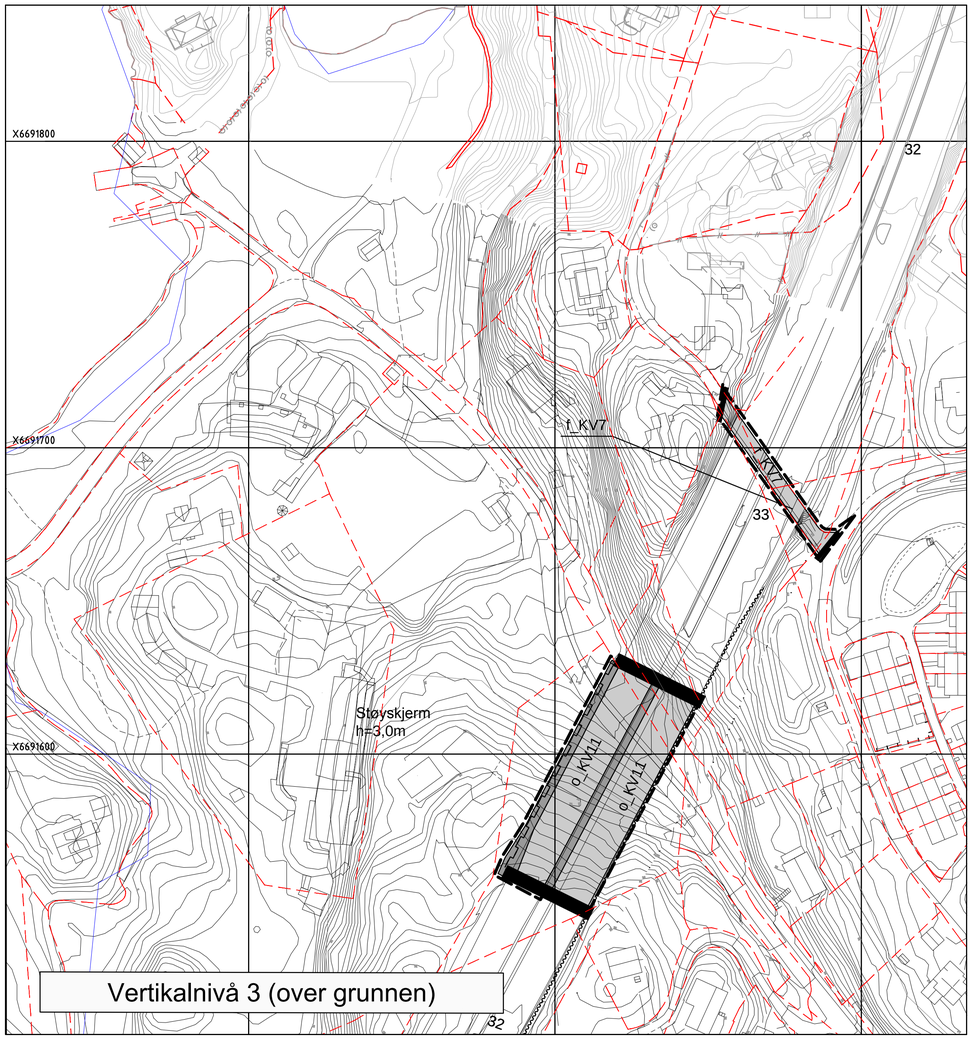

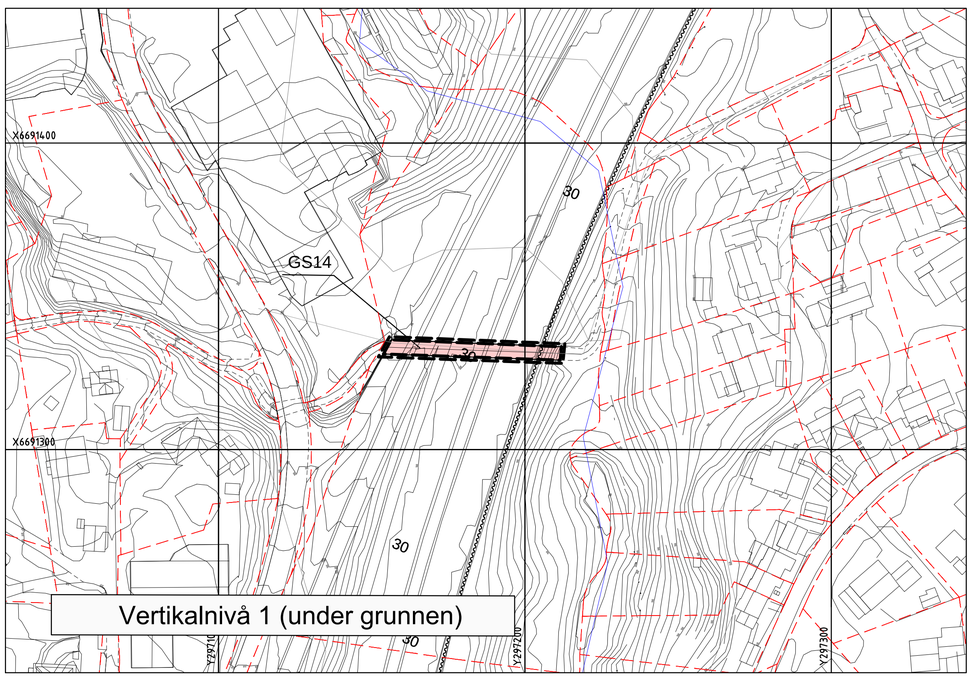

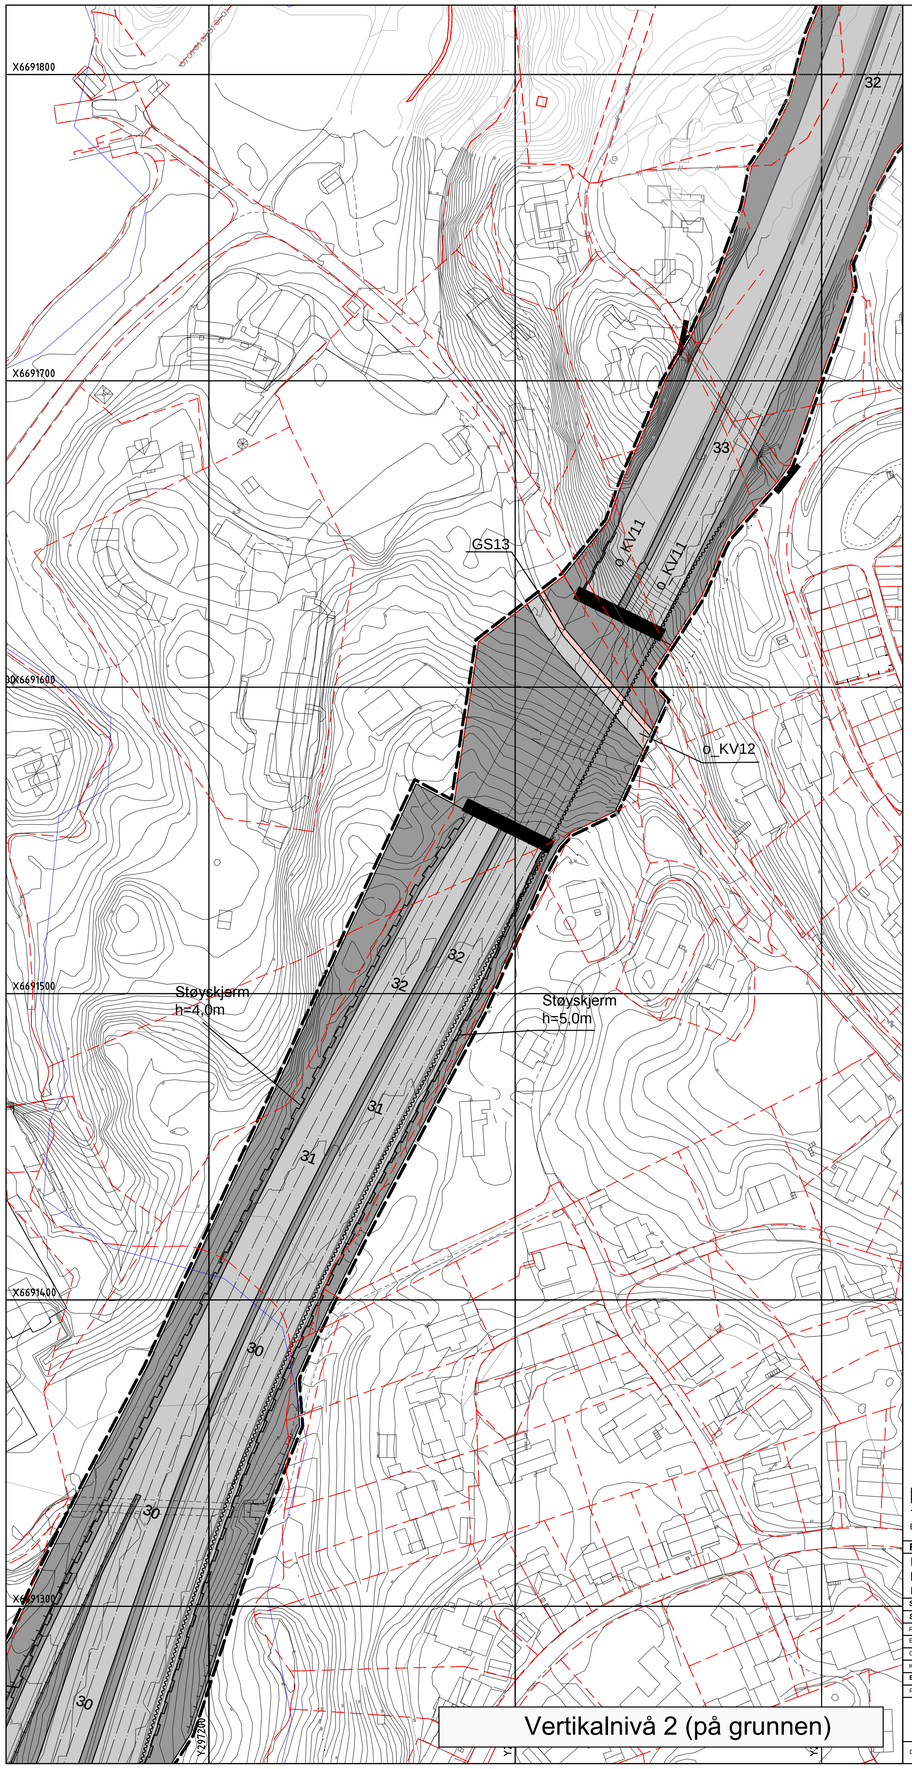

TEGNFORKLARING

PBL. § 12-5 REGULERINGSFORMÅL

1. BEBYGGELSE OG ANLEGG
(PBL § 12-5 nr.1)

- B — Boligbebyggelse (1110)
- FL — Forsamlingslokale (1165)
- Go — Golfbane (1450)
- ØK — Øvrige kommunaltekniske anlegg (1560)
- F/K/L — Forretning plasskrevende varer/kontor/lager (1800)
- F/K — Forretning/kontor (1810)

2. SAMFERDSELSANLEGG OG TEKNISK INFRASTRUKTUR
(PBL § 12-5 nr.2)

- KV — Kjøreveg (2011)
- FT — Fortau (2012)
- GS — Gang/sykkelveg (2015)
- G — Gangveg (2016)
- SF — Sykkelveg/sykkelfelt (2017)
- AVT — Annen veggrunn - tekniske anlegg (2018)
- KA — Kollektivanlegg (2071)

3. GRØNTSTRUKTUR
(PBL § 12-5 nr. 3)

- Gr — Grønnstruktur (3001)

5. LANDBRUKS-, NATUR OG FRILUFTSFORMÅL SAMT REINDRIFT
(PBL § 12-5 nr.5)

- LNFRL — Landbruksformål (5110)
- LNFRN — Naturformål (5120)

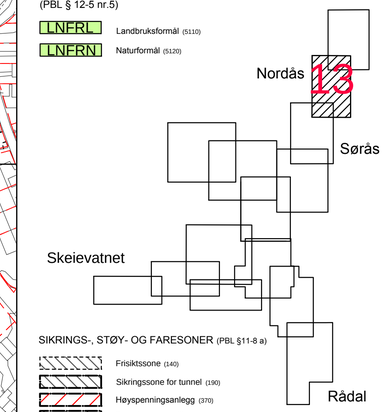

SIKRINGS-, STØY- OG FARESONER (PBL §11-8 a)

- Frisiktssone (140)
- Sikringssone for tunnel (190)
- Høyspenningsanlegg (370)
- Bevaring naturmiljø (560)
- Bevaring kulturmiljø (570)

BESTEMMELSESOMRÅDER (PBL § 12-7)

- Midlertidig rigg- og anleggsområde (91)

JURIDISKE LINJE- OG PUNKTSYMBOL
(JF. REGULERINGSBESTEMMELSENE)

- Illustrasjon av planens begrensning (vist 1 m utenfor juridisk plangrense)
- Formålsgrense (RpFormålGrense)
- Bestemmelsesgrense (RpBestemmelseGrense)
- Sikringsgrense (RpSikringGrense)
- Faregrense (RpFareGrense)
- Hensynsgrense (RpHensynGrense)
- Byggegrense (1211)
- Bygg som inngår i planen (1214)
- Bygg som forutsettes fjerna (1215)
- Regulert senterlinje (1221)
- Frisiktlinje i vegkryss (1222)
- Regulert støyskjerm (1227)
- Regulert støttemur/fjellskjæring (1228)
- Stenging av avkjørsel (1241)
- Avkjørsel (1242)
- Brukar (1251)
- Bru (1252)
- Tunnelportal (1253)
- Tunnel (1254)

BASISKART

- Eiendomsgrense
- Eksisterende bygg
- Godkjent tiltak

Snitt i tunnel med sikringssonen. M=1:2000

Geodetisk grunnlag: UTM32_Euref 89

Geodetisk høydegrunnlag: NN1954

Uttaksdato basiskart: 18.06.12

Dato tilleggskartlegging:

10 0 10 20 30 40

Ekvidistanse 1m

Målestokk 1: 1000 i A1

NORD

Tegningsnr.
T0013-V1,V2,V3

Reguleringsplan, endring av reguleringsplan med tilhørende bestemmelser for:

BERGEN KOMMUNE, Ytrebygda. Gnr 119 m.fl.,
E39/ rv. 580 Rådal -Sørås
Nasjonal ArealplanID 1201_62000000

Saksbehandling i følge plan- og bygningsloven

Saksgang	Dato	Plankart datert	Bestemmelser datert
Planoppstart kunngjort	20.11.10	———	———
Behandling, offentlig ettersyn	27.03.12	20.02.12	20.02.12
Offentlig ettersyn, fra - til	15.04.12 - 29.05.12	20.02.12	20.02.12
Komiteens innstilling	dd.mm.åå	dd.mm.åå	dd.mm.åå
Bystyrets vedtak	**dd.mm.åå**	**dd.mm.åå**	**dd.mm.åå**
Planvedtak kunngjort	dd.mm.åå	dd.mm.åå	dd.mm.åå

PLANERSAK

Forslagsstiller: Statens vegvesen

Utarbeidet av: Norconsult

Saksnummer: 201013289

Siste revisjonsdato plankart: 18.06.2012

Det bekreftes at plankartet er i samsvar med bystyret sitt vedtak: ——— Etatsleder

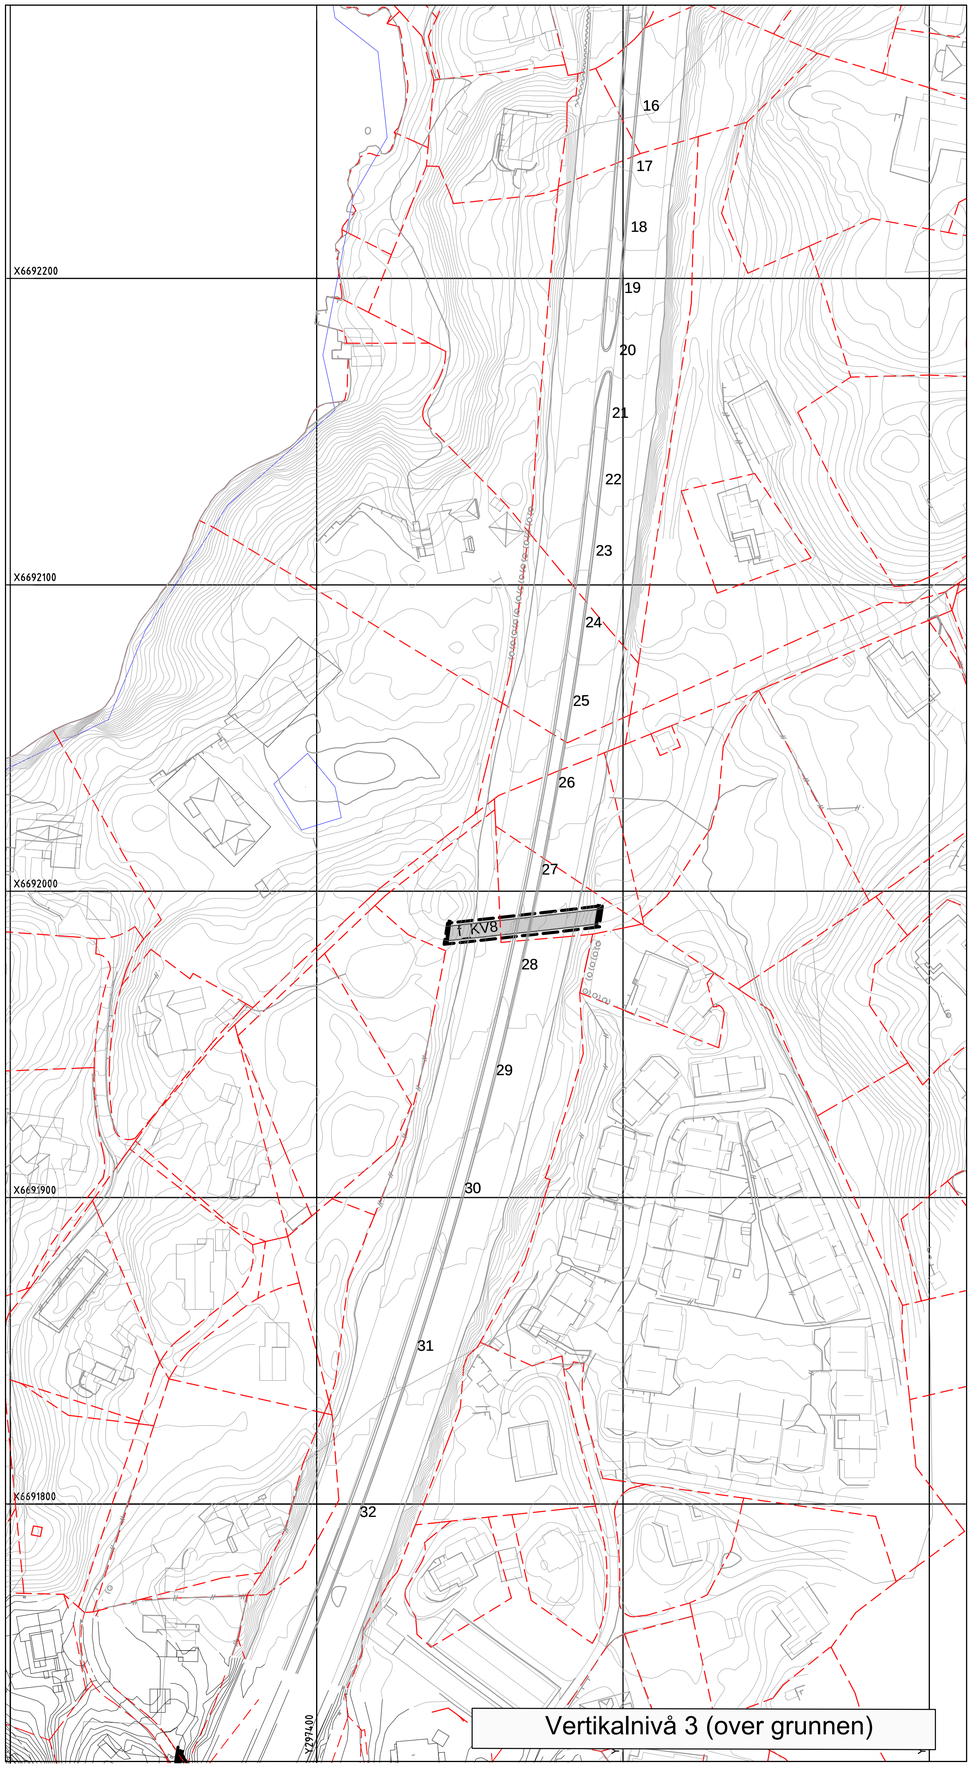

Vertikalnivå 3 (over grunnen)

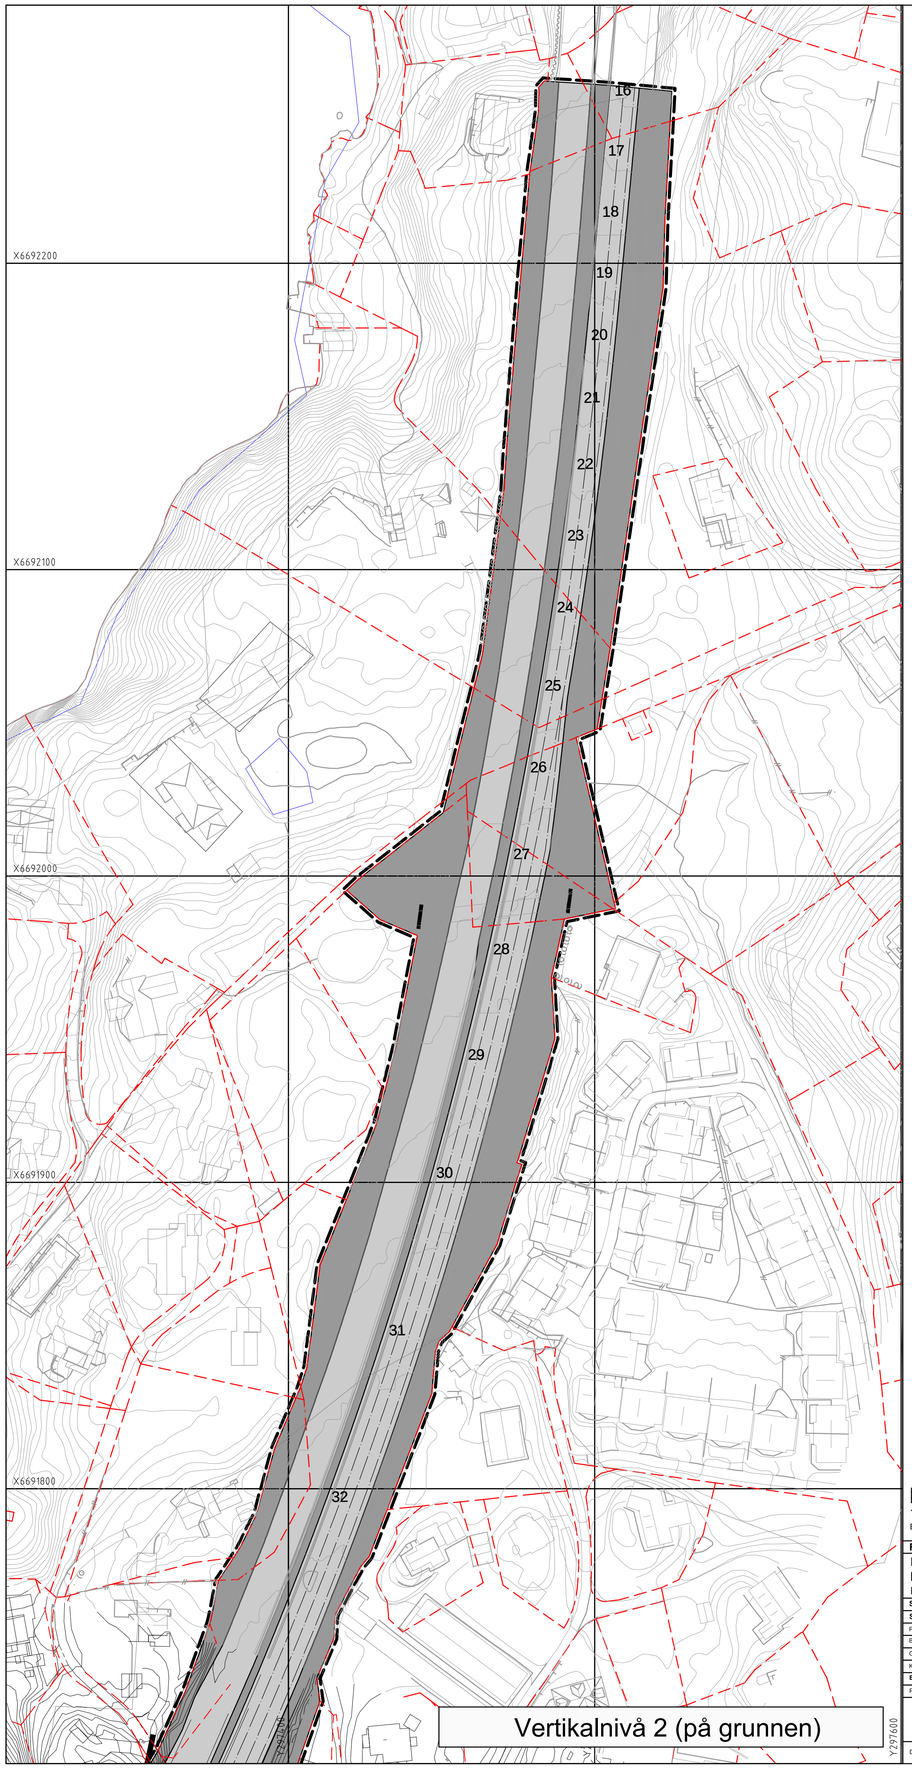

Vertikalnivå 2 (på grunnen)

TEGNFORKLARING

PBL. § 12-5 REGULERINGSFORMÅL

1. BEBYGGELSE OG ANLEGG
(PBL § 12-5 nr.1)

- B — Boligbebyggelse (1110)
- FL — Forsamlingslokale (1165)
- Go — Golfbane (1450)
- ØK — Øvrige kommunaltekniske anlegg (1560)
- F/K/L — Forretning plasskrevende varer/kontor/lager (1800)
- F/K — Forretning/kontor (1810)

2. SAMFERDSELSANLEGG OG TEKNISK INFRASTRUKTUR
(PBL § 12-5 nr.2)

- KV — Kjøreveg (2011)
- FT — Fortau (2012)
- GS — Gang/sykkelveg (2015)
- G — Gangveg (2016)
- SF — Sykkelveg/sykkelfelt (2017)
- AVT — Annen veggrunn - tekniske anlegg (2018)
- KA — Kollektivanlegg (2071)

3. GRØNTSTRUKTUR
(PBL § 12-5 nr. 3)

- Gr — Grønnstruktur (3001)

5. LANDBRUKS-, NATUR OG FRILUFTSFORMÅL SAMT REINDRIFT
(PBL § 12-5 nr.5)

- LNFRL — Landbruksformål (5110)
- LNFRN — Naturformål (5120)

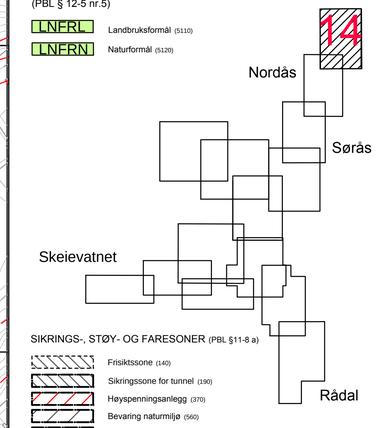

SIKRINGS-, STØY- OG FARESONER (PBL §11-8 a)

- Frisiktssone (140)
- Sikringssone for tunnel (190)
- Høyspenningsanlegg (370)
- Bevaring naturmiljø (560)
- Bevaring kulturmiljø (570)

BESTEMMELSESOMRÅDER (PBL § 12-7)

- Midlertidig rigg- og anleggsområde (91)

JURIDISKE LINJE- OG PUNKTSYMBOL
(JF. REGULERINGSBESTEMMELSENE)

- Illustrasjon av planens begrensning (vist 1 m utenfor juridisk plangrense)
- Formålsgrense (RpFormålGrense)
- Bestemmelsesgrense (RpBestemmelseGrense)
- Sikringsgrense (RpSikringGrense)
- Faregrense (RpFareGrense)
- Hensynsgrense (RpHensynGrense)
- Byggegrense (1211)
- Bygg som inngår i planen (1214)
- Bygg som forutsettes fjerna (1215)
- Regulert senterlinje (1221)
- Frisiktlinje i vegkryss (1222)
- Regulert støyskjerm (1227)
- Regulert støttemur/fjellskjæring (1228)
- Stenging av avkjørsel (1241)
- Avkjørsel (1242)
- Brukar (1251)
- Bru (1252)
- Tunnelportal (1253)
- Tunnel (1254)

BASISKART

- Eiendomsgrense
- Eksisterende bygg
- Godkjent tiltak

Geodetisk grunnlag: UTM32_Euref 89

Geodetisk høydegrunnlag: NN1954

Uttaksdato basiskart: 18.06.12

Dato tilleggskartlegging:

Snitt i tunnel med sikringssonen. M=1:2000

Ekvidistanse 1m

NORD

Målestokk 1: 1000 i A1

Tegningsnr. T0014-V2,V3

Reguleringsplan, endring av reguleringsplan med tilhørende bestemmelser for:

BERGEN KOMMUNE, Ytrebygda. Gnr 119 m.fl.,
E39/ rv. 580 Rådal -Sørås
Nasjonal ArealplanID 1201_62000000

Saksbehandling i følge plan- og bygningsloven

Saksgang	Dato	Plankart datert	Bestemmelser datert
Planoppstart kunngjort	20.11.10	dd.mm.åå	
Behandling, offentlig ettersyn	27.03.12	20.02.12	20.02.12
Offentlig ettersyn, fra - til	15.04.12 - 29.05.12	20.02.12	20.02.12
Komiteens innstilling	dd.mm.åå	dd.mm.åå	dd.mm.åå
Bystyrets vedtak	**dd.mm.åå**	**dd.mm.åå**	**dd.mm.åå**
Planvedtak kunngjort	dd.mm.åå	dd.mm.åå	dd.mm.åå

PLANBESKRIVELSE

Forslagsstiller: Statens vegvesen

Utarbeidet av: Norconsult

Saksnummer: 201013289

Siste revisjonsdato plankart: 18.06.2012

Det bekreftes at plankartet er i samsvar med bystyret sitt vedtak:

Etatsleder