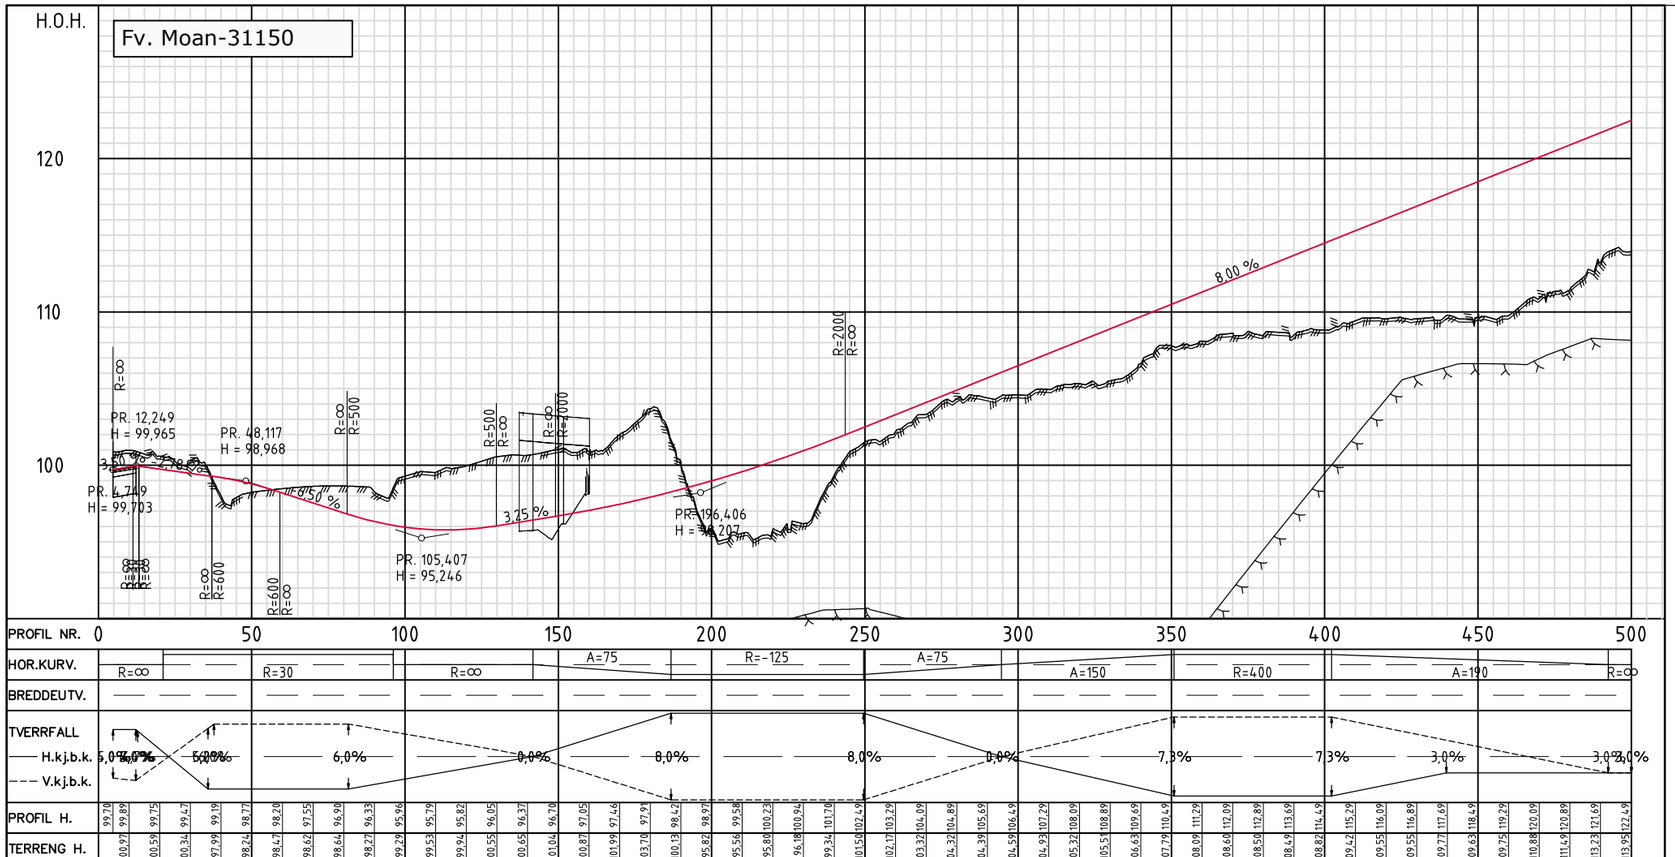

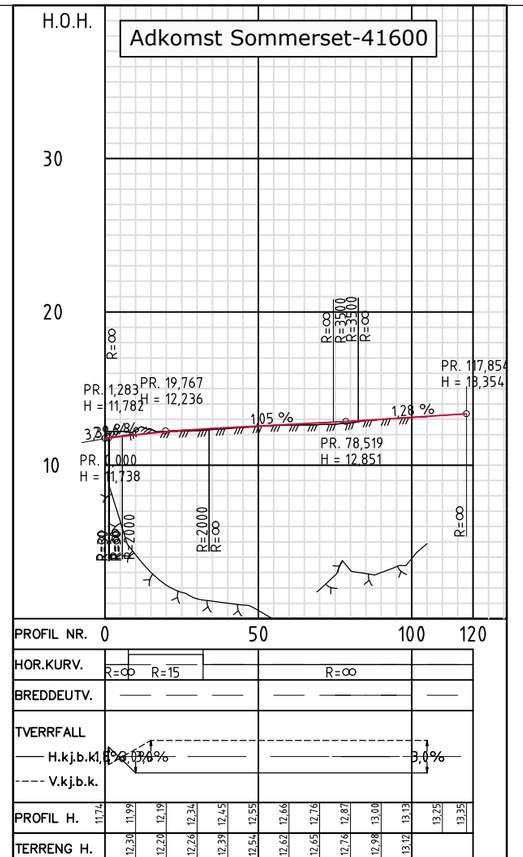

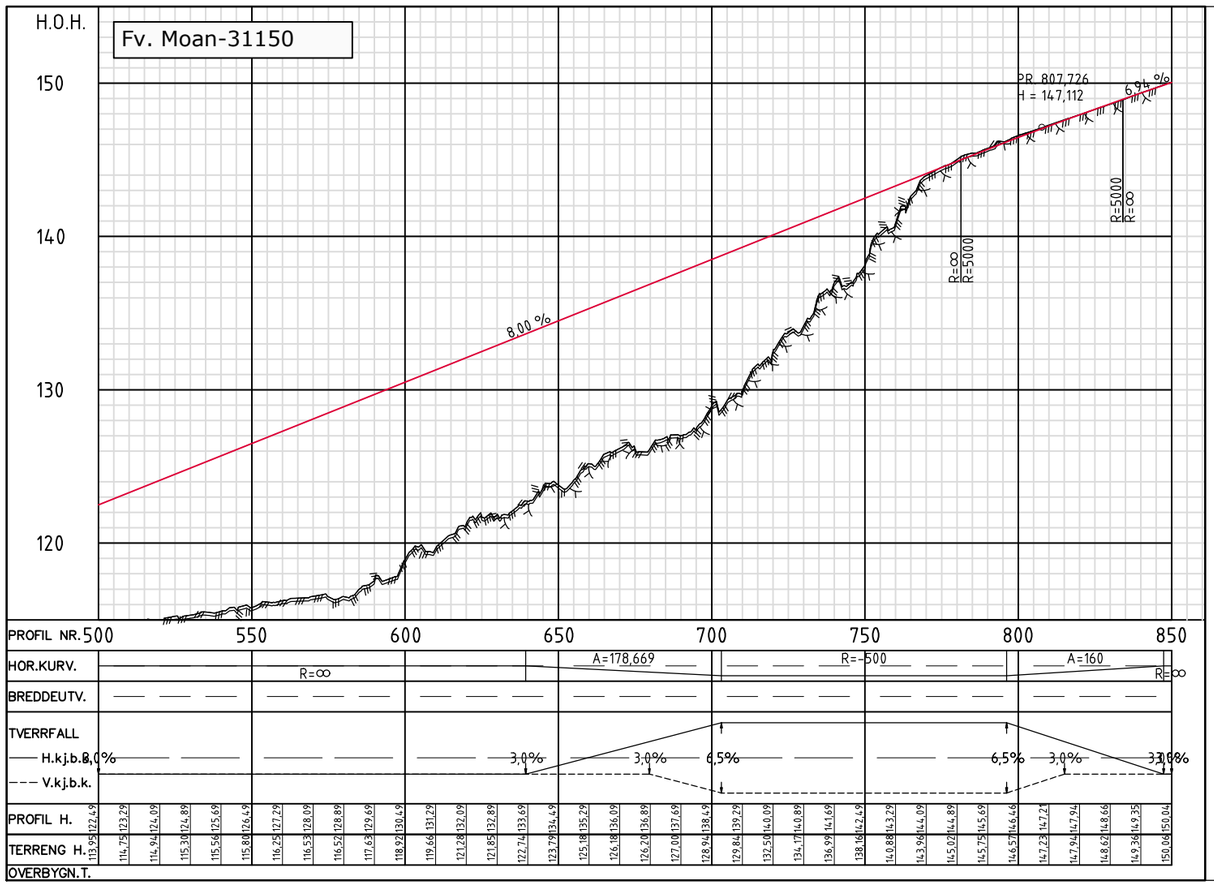

Revisjon	Revisjonen gjelder	Utarb	Kontr	Godkjent	Rev. dato

Statens vegvesen

E6 Megården-Mørsvikbotn

Parsell: P1 Megården-Sommerset

Linjepålegg

Sekundærveger Sommerset og Moan

Detaljregulering

Utarbeidet av	Kontrollert av	Godkjent av	Konsulentarkiv
torkar	gunand	steliv	

Tegningsdato	05.05.2023
Bestiller	Steinar Livik
Produsert for	Utbyggingsdivisjonen
Produsert av	Utbyggingsdivisjonen
Prosjektnummer	B11668
Prosjektfasenummer	B11668R01
Arkivreferanse	21/78326
Målestokk A1-format	Som vist
Koordinatsystem	NTM15 / NN2000
Tegningsnummer / revisjonsbokstav	D1005