



Revisjon	Revisjonen gjelder	Utarb	Kontr	Godkjent	Rev. dato
		Tegningsdato: 20.12.2010 Bestiller: Anne-Mette Bjertnæs Produsert for: Region nord Produsert av: COWI AS			
Oversiktstegning E8, HPT: E8 Halsebakkan Parsell: E8 Halsebakkan		PROF-nummer: 19EV0000BR_00003 Arkivnummer: Byggesaksnummer: Hålestokk A1: 1:5000 Tegningsnummer/rev. bokstav: B201			
Utarbeidet av: FRIS	Kontrollert av: EEL	Godkjent av: FRWI	Konsulentarkiv: A010578		

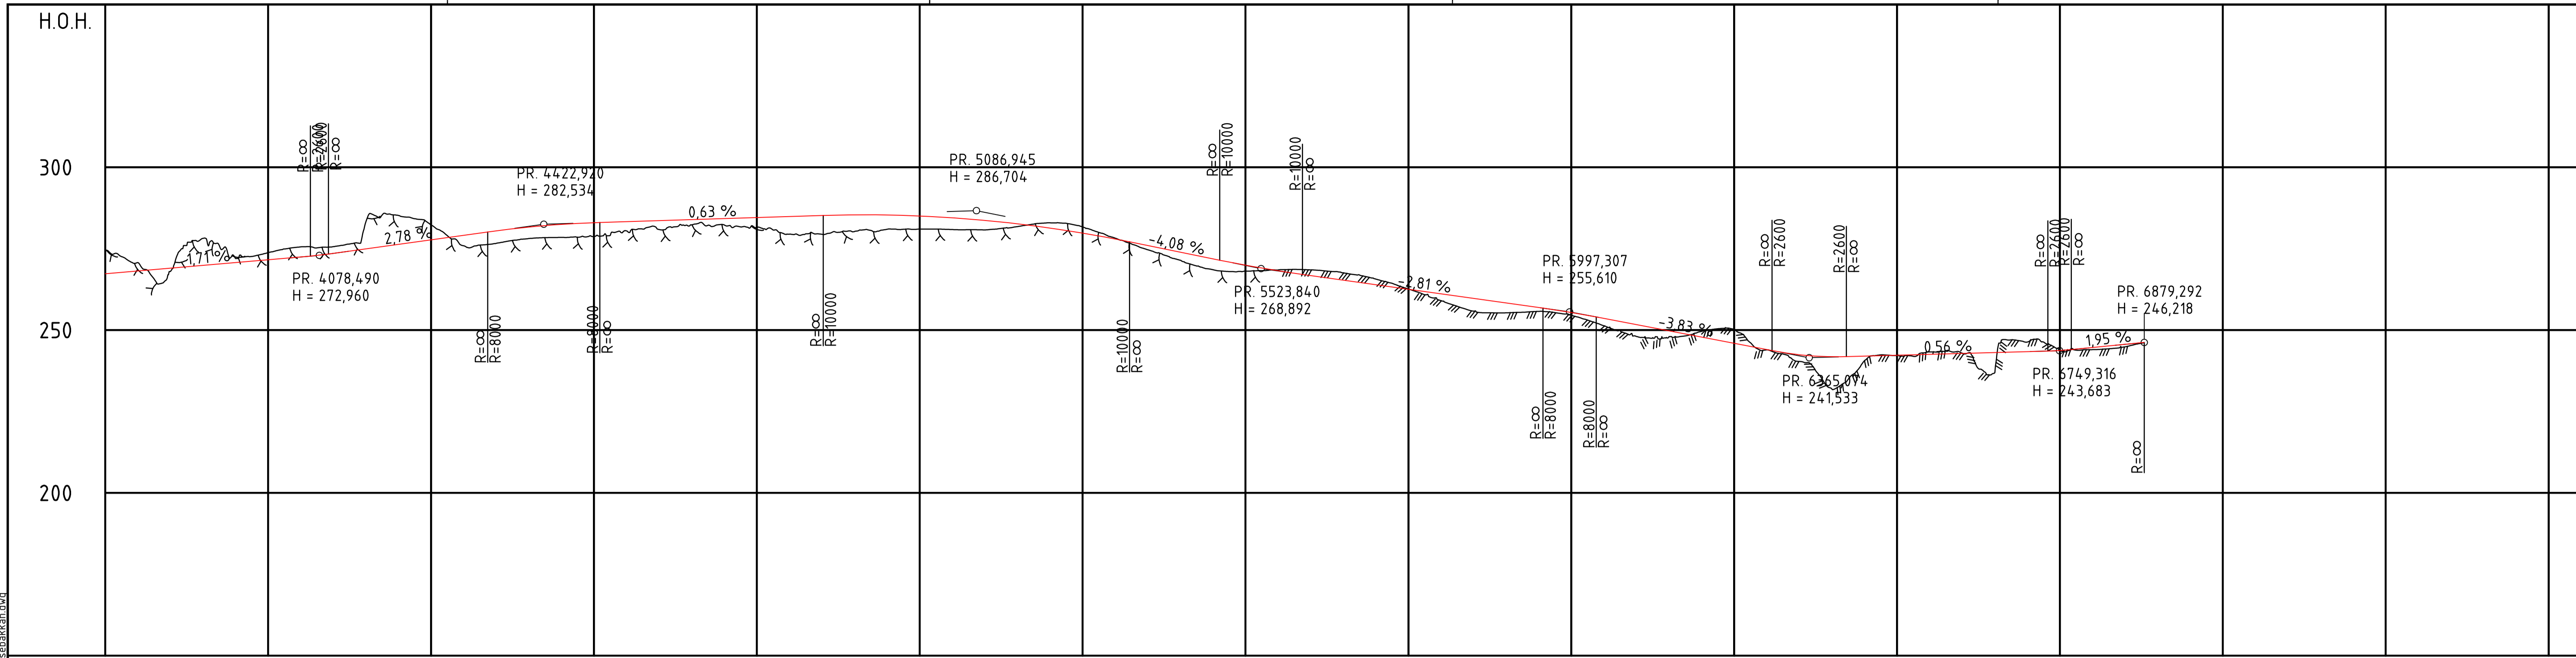

PROFIL NR	3750	4000	4250	4500	4750	5000	5250	5500	5750	6000	6250	6500	6750	7000	7250	7500

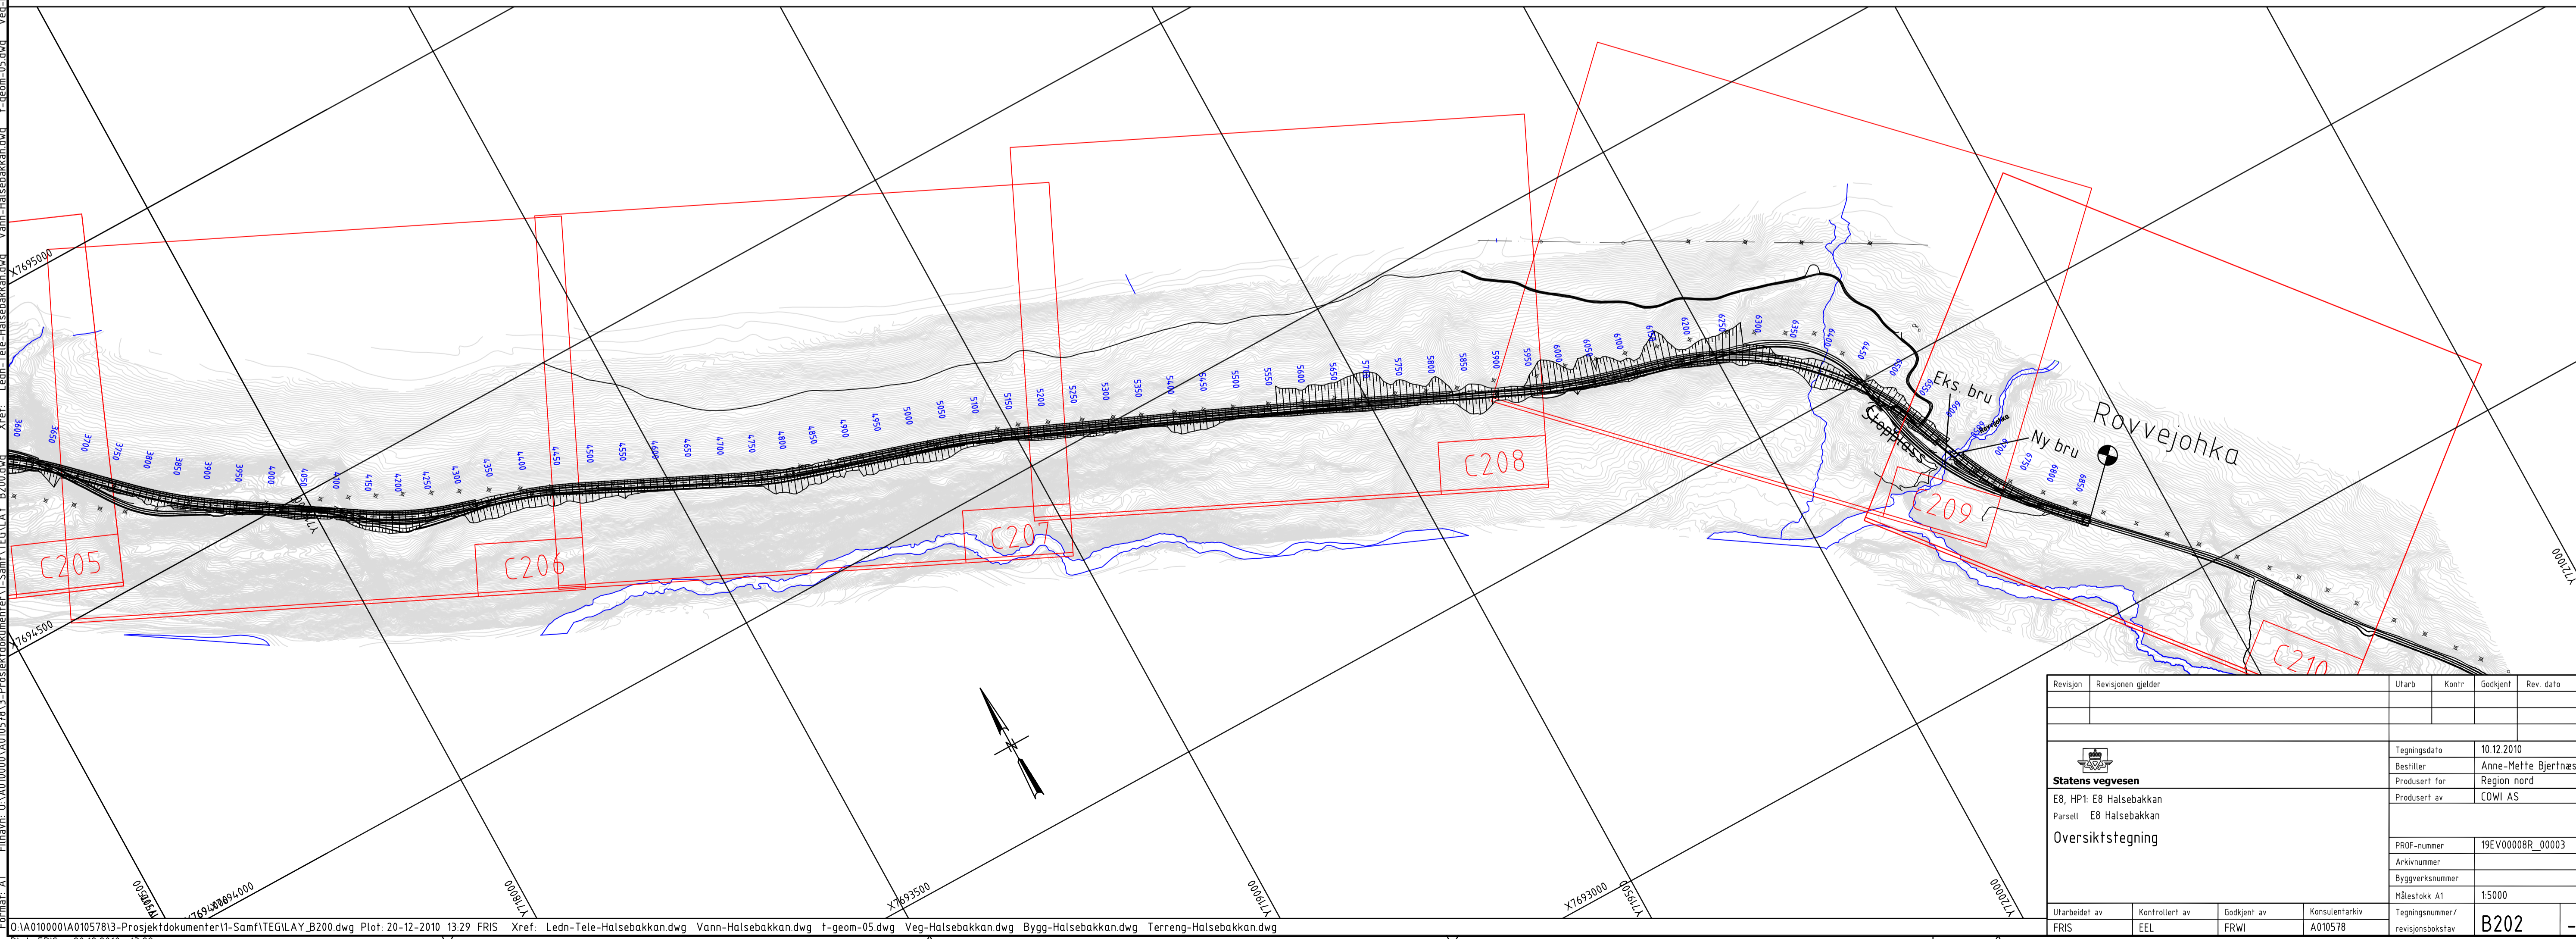

Revisjon	Revisjonen gjelder	Utarb	Kontr	Godkjent	Rev. dato
		Tegningsdato 10.12.2010 Bestiller Anne-Mette Bjertnæs Produsert for Region nord Produsert av COWI AS			
Statens vegvesen E8, HPT: E8 Halsebakkan Parsell E8 Halsebakkan		PROF-nummer 19EV0000BR_00003 Arkivnummer Byggesaksnummer Målestokk A1 1:5000			
Utarbeidet av	Kontrollert av	Godkjent av	Konsulentarkiv		
FRIS	EEL	FRWI	A010578		
		Tegningsnummer /		rev. bokstav	
		B202			