


PROFIL NR.750	800	850	900	950	1000	1050	1100	1150	1200	1250	1300	1350	1400	1450	1500	
HOR.KURV.	A=180		R=∞			A=199			R=550			A=193	
BREDEDEUTV.	
TVERRFALL	
H.kj.b.k.	
V.kj.b.k.	
PROFIL H.	136.28	136.03	137.00	136.63	137.62	137.19	138.13	137.77	138.59	138.35	139.05	138.94	139.49	139.52	139.95	140.10	140.46	140.68	141.00	141.28	141.54	141.84	142.05	142.42	142.56	142.99	143.04	143.55	143.13	144.10	144.01	144.62	144.50	145.14	144.91	145.63	145.47	146.11	145.84	146.58	146.36	147.03	146.90	147.46	147.11	147.88	148.26	148.29	149.20	148.70	149.59	14.9.11	149.59	149.52	149.28	149.52	150.27	149.93	148.13	150.34	148.32	150.75	148.47	151.16	148.23	151.28	148.89	152.40	148.79	152.81	148.67	153.22	148.61	153.63	148.45	154.04	148.37	154.45	148.31	154.86	148.33	155.27	148.42	155.68	148.89	156.09	149.11	156.51	149.69	156.91	150.38	157.32	151.02	157.73	151.52	158.14	151.44	158.55	152.00	158.96	152.25	159.37	153.79	159.78	154.97	160.21	155.59	160.67	158.00	161.16	161.00	161.69	164.00	162.25	162.56	165.21	160.72	165.81	160.16	166.40	160.00	166.99	161.00	167.59	162.04	168.18	162.56	168.78	163.12	169.37	163.68	169.96	164.17	170.56	164.74	171.15	165.49	171.74	166.15	172.34	166.80	172.93		
TERRENG H.	135.26	135.45	136.28	136.03	137.00	136.63	137.62	137.19	138.13	137.77	138.59	138.35	139.05	138.94	139.49	139.52	139.95	140.10	140.46	140.68	141.00	141.28	141.54	141.84	142.05	142.42	142.56	142.99	143.04	143.55	143.13	144.10	144.01	144.62	144.50	145.14	144.91	145.63	145.47	146.11	145.84	146.58	146.36	147.03	146.90	147.46	147.11	147.88	148.26	148.29	149.20	148.70	149.59	14.9.11	149.59	149.52	149.28	149.52	150.27	149.93	148.13	150.34	148.32	150.75	148.47	151.16	148.23	151.28	148.89	152.40	148.79	152.81	148.67	153.22	148.61	153.63	148.45	154.04	148.37	154.45	148.31	154.86	148.33	155.27	148.42	155.68	148.89	156.09	149.11	156.51	149.69	156.91	150.38	157.32	151.02	157.73	151.52	158.14	151.44	158.55	152.00	158.96	152.25	159.37	153.79	159.78	154.97	160.21	155.59	160.67	158.00	161.16	161.00	161.69	164.00	162.25	162.56	165.21	160.72	165.81	160.16	166.40	160.00	166.99	161.00	167.59	162.04	168.18	162.56	168.78	163.12	169.37	163.68	169.96	164.17	170.56	164.74	171.15	165.49	171.74	166.15	172.34	166.80	172.93
OVERBYGN.T.	

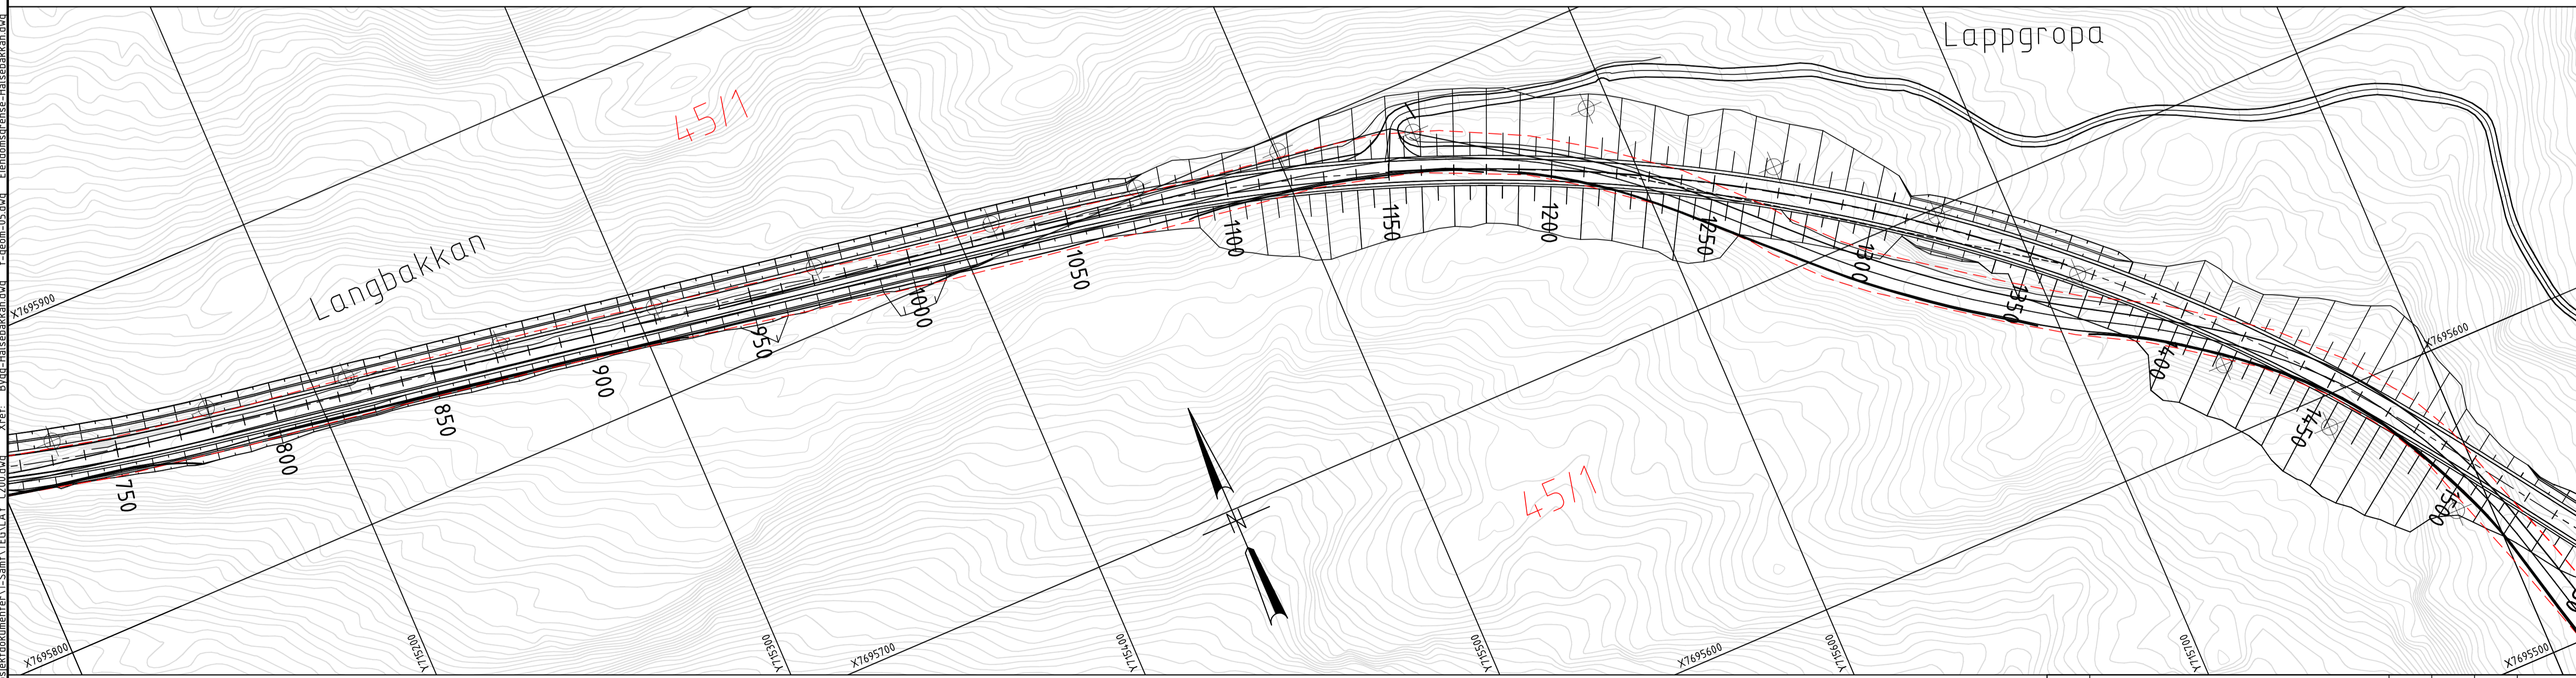

TEGNFORKLARING


EKSISTERENDE

HSP Luft ———


Stolpe ⊗

Eiendomsgrænse - - - - -

Revisjon	Revisjonen gjelder	Uarb	Kontr	Godkjen	Rev. dato
		Tegningsdato 20.12.2010 Bestiller Anne-Mette Bjertnæs Produsert for Region nord Produsert av COWI AS			
E8, HPT: E8 Halsebakkan Parsell Halsebakkan		PROF-nummer 19EV0000BR_00003 Arkivnummer Byggeværksnummer Hålestokk A1 1:1000 / 1:200			
Plan- og profiltegning pr. 750 - 1500		Tegningsnummer / revisjonsbokstav C202			
Utarbeidet av	Kontrollert av	Godkjen	Konsulentarkiv		
FRIS	EEL	FRWI	A010578		

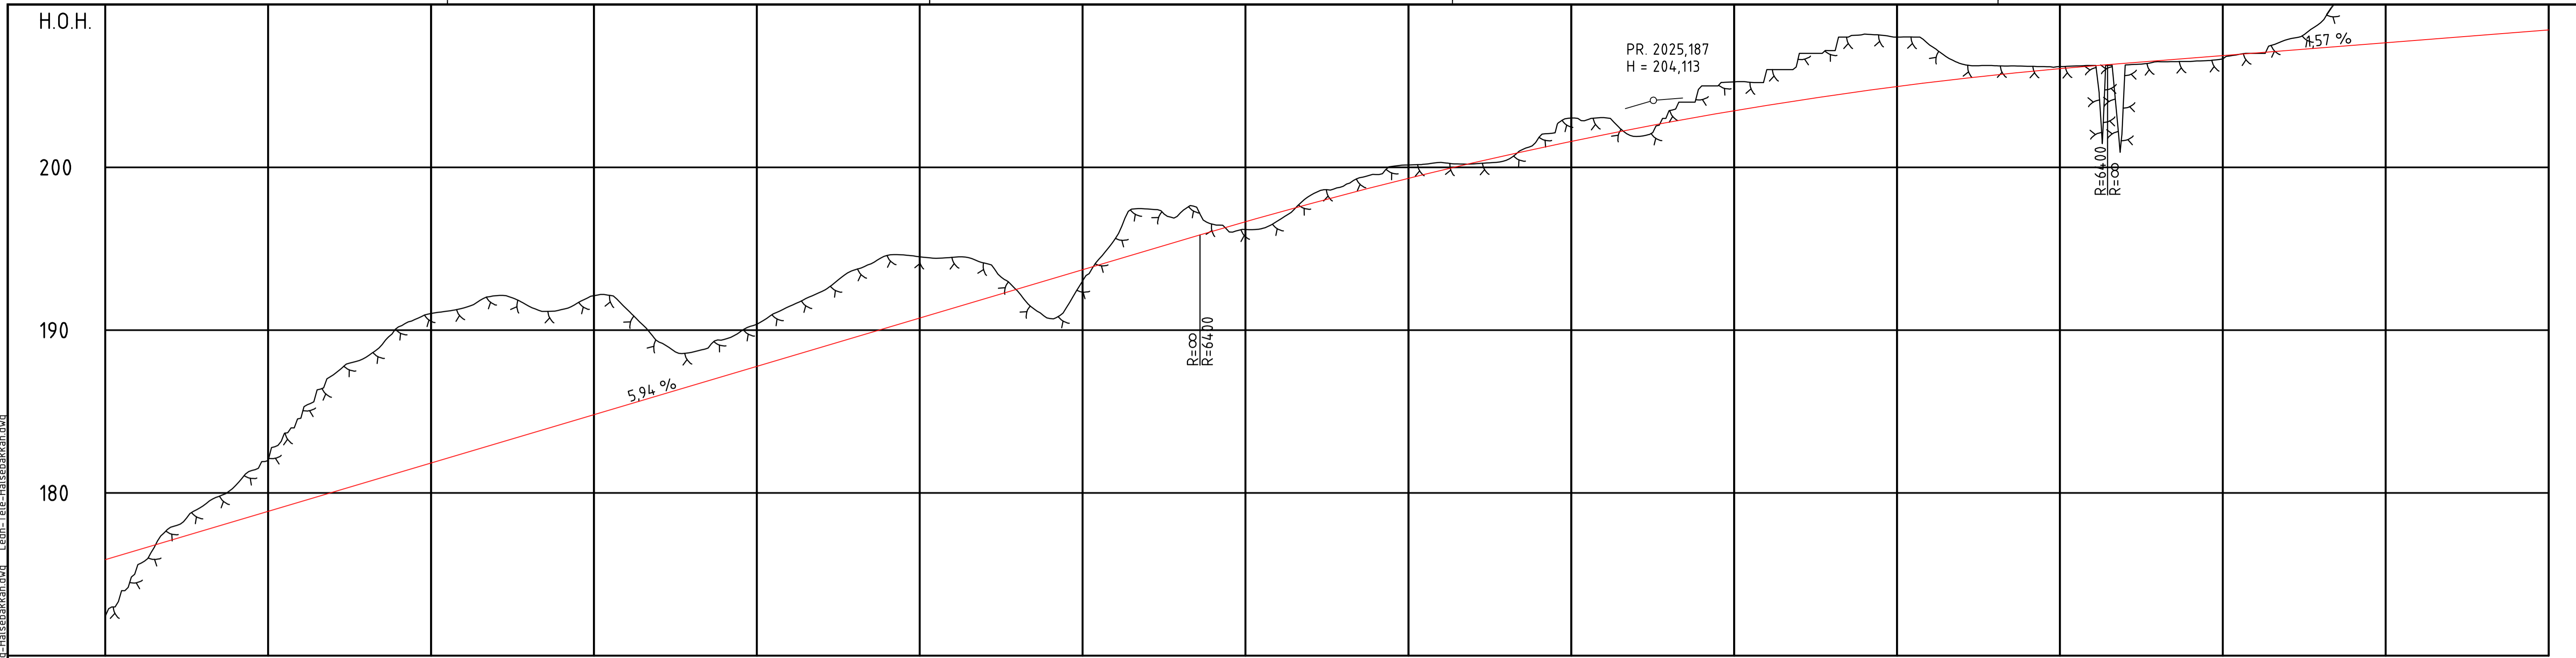

PROFIL NR	1550	1600	1650	1700	1750	1800	1850	1900	1950	2000	2050	2100	2150	2200	2250	2300	
HOR. KURV.	R=∞		A=180		R=-450		A=180		R=∞		A=180		R=-450		A=180	
BREDDUUTV.	0.01m		0.01m		0.20m		0.1m		0.1m		0.20m		0.20m		0.01m	
TVERRFALL	H.kj.b.k. ———— V.kj.b.k. ————	
PROFIL H.	175.60	176.49	177.89	177.09	179.21	177.68	180.46	178.28	182.00	178.87	184.57	179.46	187.26	180.06	188.33	180.65	190.20	181.24	191.02	181.84	191.36	182.43	192.12	183.02	191.47	183.67	191.16	184.21	192.12	184.81	191.30	185.40	189.26	185.99	188.64	186.59	189.43	187.18	190.38	187.71	191.46	188.37	192.38	188.96	193.70	189.56	194.59	190.45	194.50	190.74	194.47	191.34	194.11	191.93	192.40	192.56	190.71	193.12	193.03	193.71	195.61	194.31	197.44	194.90	197.20	195.49	196.50	196.09	196.18	196.67	196.73	197.23	198.29	197.78	198.84	198.31	199.56	198.83	200.14	199.33	200.30	199.81	200.71	200.28	200.30	200.74	201.82	201.18	203.03	201.60	203.05	202.01	201.89	202.46	203.48	202.77	205.00	203.13	205.29	203.48	206.00	203.81	207.00	204.12	207.70	204.42	208.18	204.70	208.00	204.96	207.50	205.21	206.34	205.45	206.24	205.67	206.20	205.87	206.19	206.06	206.29	206.23	206.29	206.39	206.49	206.55	206.50	206.71	206.66	206.87	207.00	207.02	207.86	207.18	208.88	207.34	212.08	207.49	213.26	207.65	214.17	207.81	213.67	207.97	213.67	208.12	212.76	208.28	212.73	208.44		
TERRENG H.	172.33	175.00	175.60	176.49	177.89	177.09	179.21	177.68	180.46	178.28	182.00	178.87	184.57	179.46	187.26	180.06	188.33	180.65	190.20	181.24	191.02	181.84	191.36	182.43	192.12	183.02	191.47	183.67	191.16	184.21	192.12	184.81	191.30	185.40	189.26	185.99	188.64	186.59	189.43	187.18	190.38	187.71	191.46	188.37	192.38	188.96	193.70	189.56	194.59	190.45	194.50	190.74	194.47	191.34	194.11	191.93	192.40	192.56	190.71	193.12	193.03	193.71	195.61	194.31	197.44	194.90	197.20	195.49	196.50	196.09	196.18	196.67	196.73	197.23	198.29	197.78	198.84	198.31	199.56	198.83	200.14	199.33	200.30	199.81	200.71	200.28	200.30	200.74	201.82	201.18	203.03	201.60	203.05	202.01	201.89	202.46	203.48	202.77	205.00	203.13	205.29	203.48	206.00	203.81	207.00	204.12	207.70	204.42	208.18	204.70	208.00	204.96	207.50	205.21	206.34	205.45	206.24	205.67	206.20	205.87	206.19	206.06	206.29	206.23	206.29	206.39	206.49	206.55	206.50	206.71	206.66	206.87	207.00	207.02	207.86	207.18	208.88	207.34	212.08	207.49	213.26	207.65	214.17	207.81	213.67	207.97	213.67	208.12	212.76	208.28	212.73	208.44
OVERBYGN.T.	63 CM	

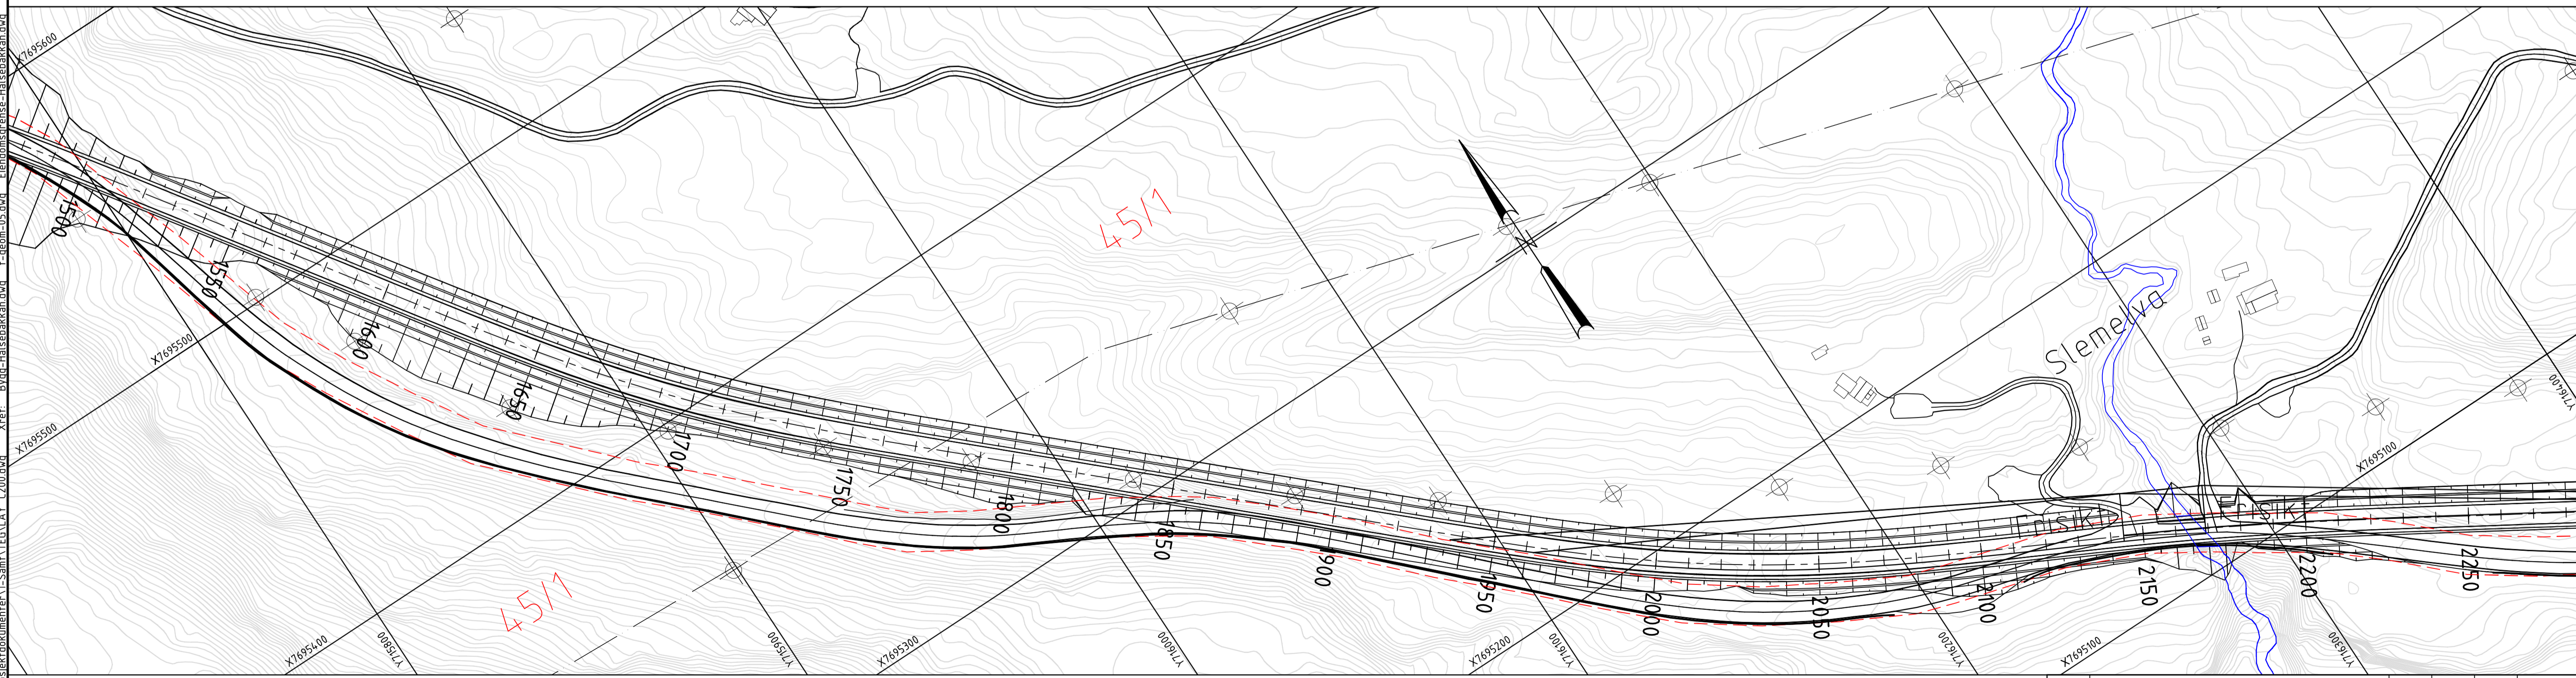

TEGNFORKLARING

EKSISTERENDE

HSP Luft ————

Stolpe ⊗

Eiendomsgrænse - - - - -

Revisjon	Revisjonen gjelder	Utarb	Kontr	Godkjent	Rev. dato
		Tegningsdato: 20.12.2010 Bestiller: Anne-Mette Bjertnæs Produsert for: Region nord Produsert av: COWI AS			
Plan- og profiltegning pr. 1500 - 2250		PROF-nummer: 19EV0000BR_00003 Arkivnummer: Byggeværksnummer: Hålestokk A1: 1:1000 / 1:200			
Utarbeidet av	Kontrollert av	Godkjent av	Konsulentarkiv		
FRIS	EEL	FRWI	A010578		
		Tegningsnummer / revisjonsbokstav		C203	