




PROFIL NR	2250	2300	2350	2400	2450	2500	2550	2600	2650	2700	2750	2800	2850	2900	2950	3000	
HOR. KURV.	R=∞		A=180			R=450			A=180			R=∞		A=180		R=∞	
BREDDEUTV.	0,01m		0,01m			0,20m			0,20m			0,20m		0,20m		0,01m	
TVERRFALL	H.kj.b.k. / V.kj.b.k.	
PROFIL H.	213,26	207,65	214,17	207,81	212,41	208,60	211,81	208,75	211,69	208,97	210,91	209,07	209,21	209,23	208,35	209,38	207,63	209,54	207,09	209,70	207,51	209,66	208,73	210,01	209,91	210,17	210,33	210,20	210,33	214,12	210,49	215,38	210,64	215,69	210,81	215,62	210,94	217,82	211,12	219,29	211,28	221,63	211,47	224,35	211,69	223,78	211,94	224,02	212,25	223,44	212,53	222,20	212,81	218,66	213,10	217,81	213,38	216,48	213,67	214,61	213,95	213,45	214,23	213,64	214,52	214,40	214,80	214,88	215,08	216,33	215,65	216,99	215,94	217,39	216,22	217,96	216,50	218,26	216,79	218,59	217,07	218,92	217,35	219,19	217,64	219,44	217,92	219,75	216,21	220,03	218,49	220,14	218,77	220,19	219,06	220,53	219,34	220,71	219,63	220,55	219,91	221,42	220,19	221,92	220,48	222,78	223,86	223,20	224,37	223,57	224,92	224,08	225,50	224,60	226,10	225,06	226,70	225,67	227,30	226,16	227,90	226,77	228,50	227,14	229,10
TERRENG H.	63 CM	
OVERBYGN.T.	

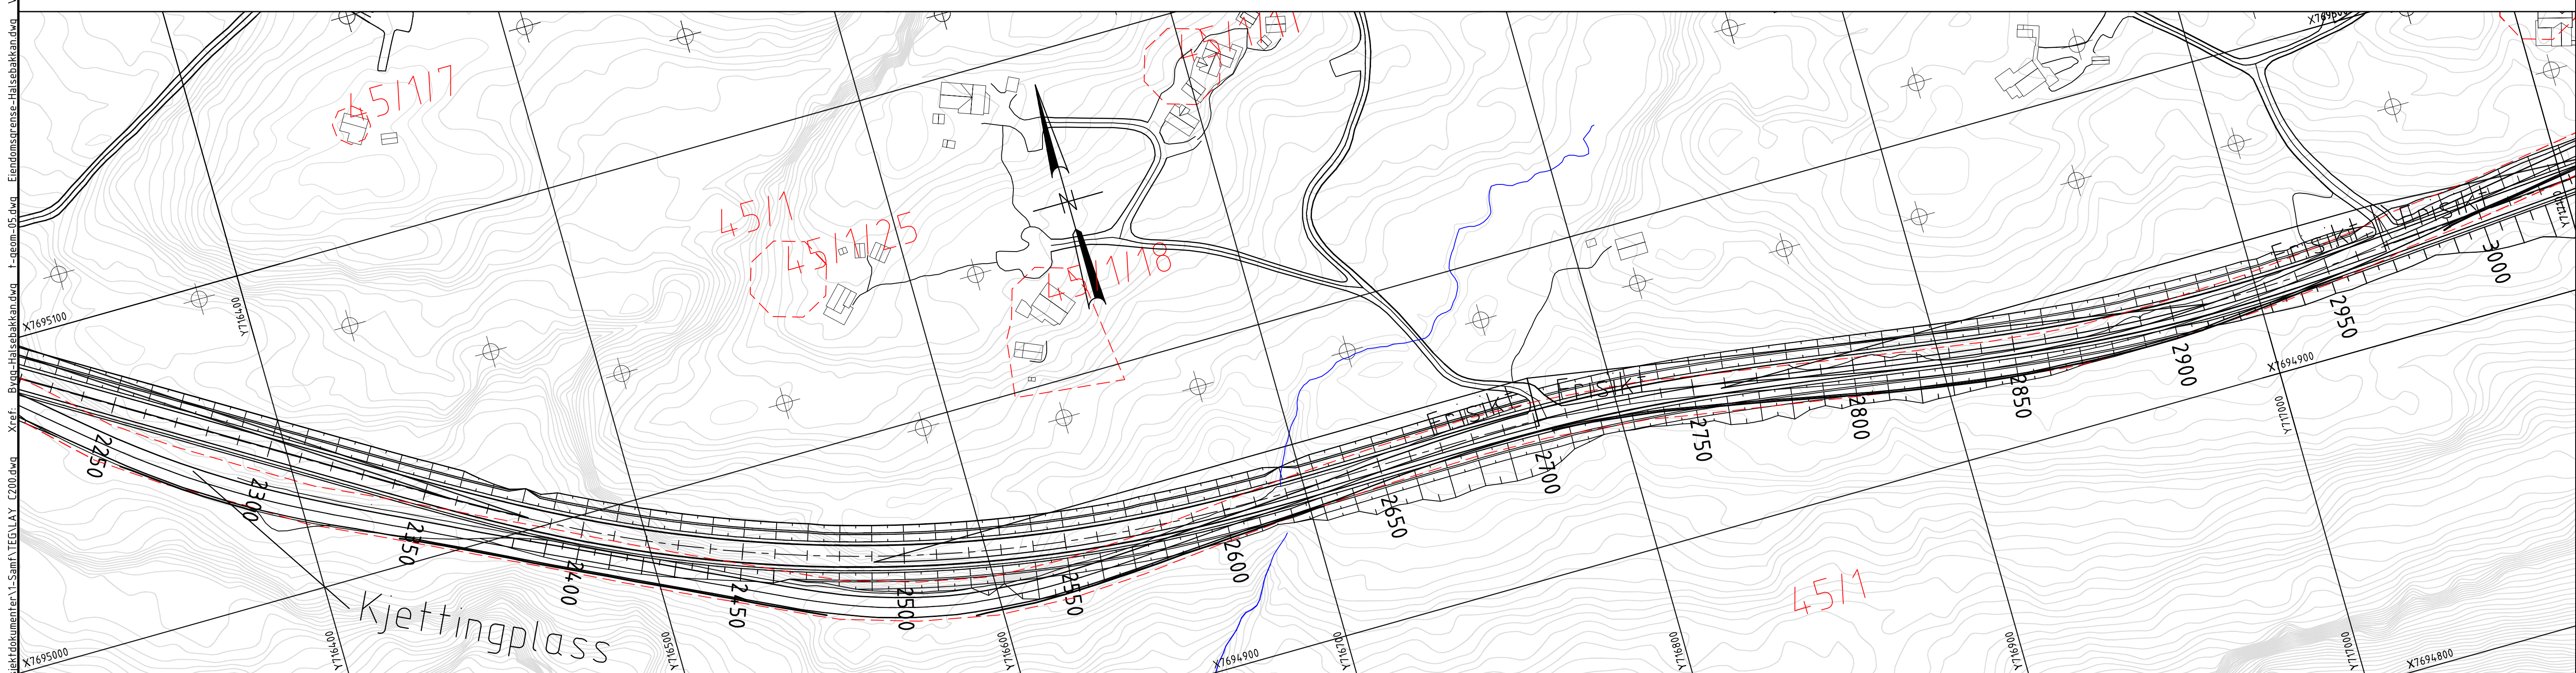

TEGNFORKLARING		Revisjon		Utarb		Kontr		Godkjent		Rev. dato	
EKSISTERENDE											
HSP Luft	—										
Stolpe	⊗										
Eiendomsgranse	- - - -										
Statens vegvesen		Tegningsdato		20.12.2010		Bestiller		Anne-Mette Bjertnæs		Region nord	
E8, HPT: E8 Halsebakk		Prosjektleder		COWI AS		Produkt		COWI AS		PRUF-nummer	
Parsell Halsebakk		PRUF-nummer		19EV0000BR_00003		Arkivnummer				Byggesaksnummer	
Plan- og profiltegning		Hålestokk A1		1:1000 / 1:200		Tegningsnummer /		A010578		revisjonsbokstav	
pr. 2250 - 3000		Utarbeidet av		FRIS		Kontrollert av		EEL		Godkjent av	
		Konsulentarkiv		A010578						C204	

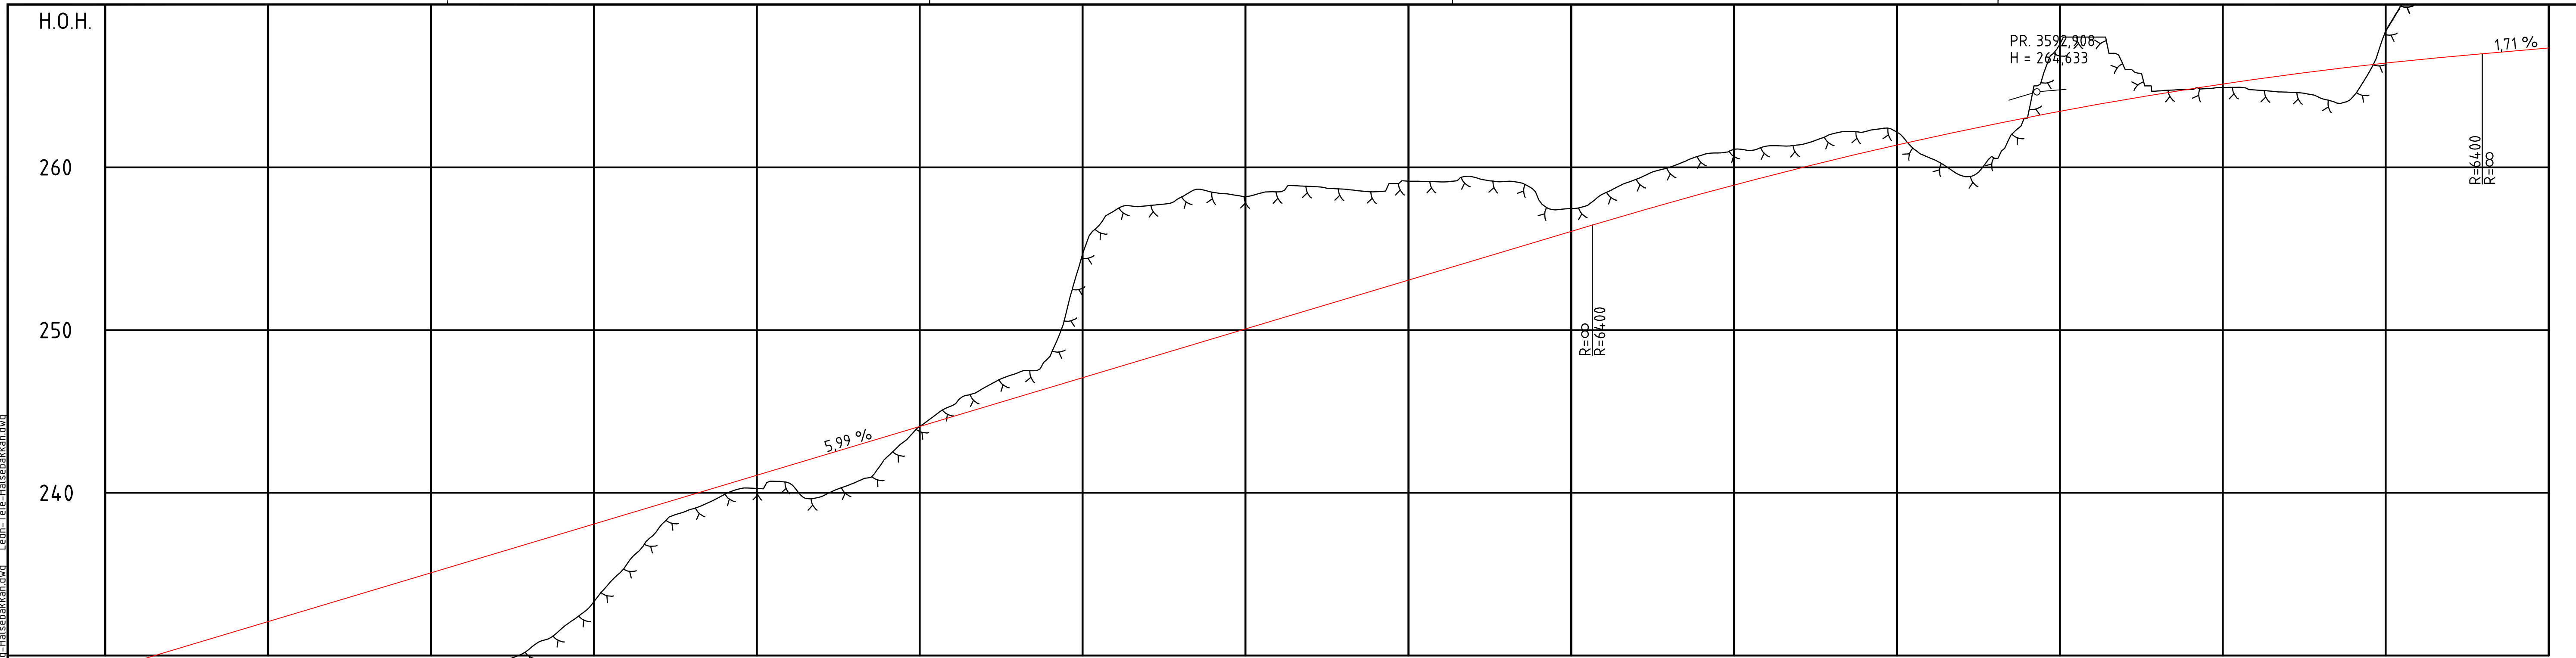


PROFIL NR	3000	3050	3100	3150	3200	3250	3300	3350	3400	3450	3500	3550	3600	3650	3700	3750
HOR. KURV.	R=∞		A=180			R=4.50		A=180			R=∞		A=180		R=∞	
BREDEDEUTV.	0.01m		0.01m			0.20m		0.01m			0.20m		0.01m		0.01m	
TVERRFALL	-----															
H.kj.b.k.	-----															
V.kj.b.k.	-----															
OVERBYGN.T.																

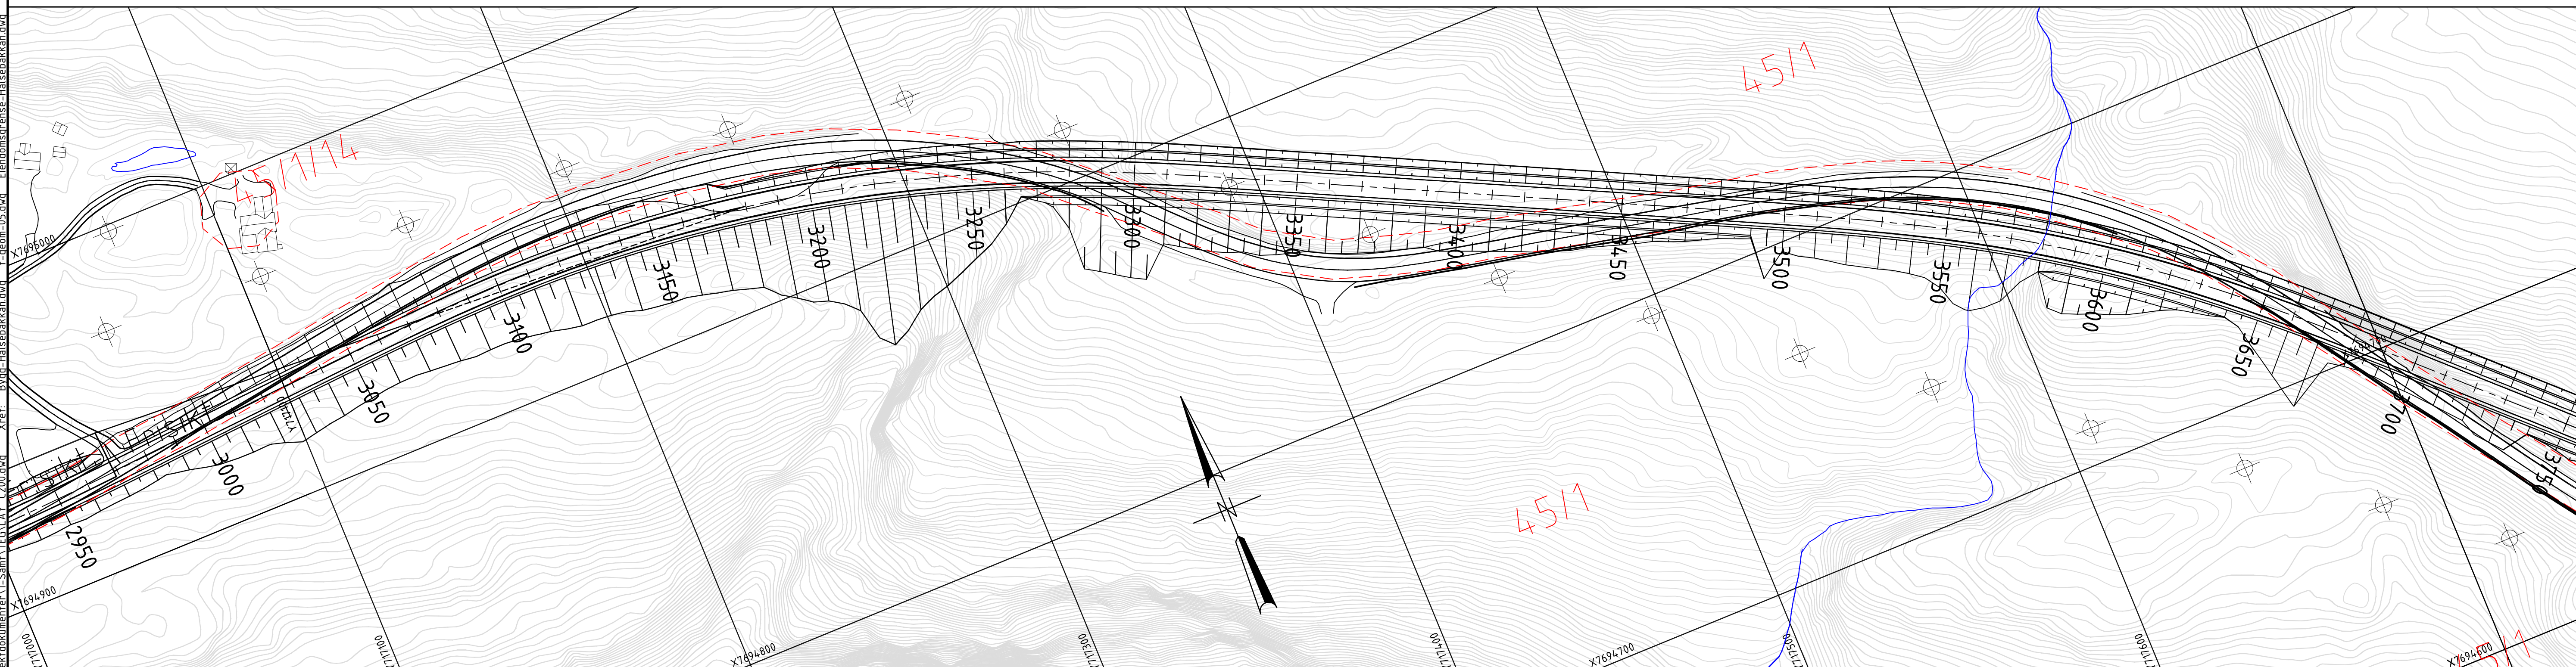


- TEGNFORKLARING**
- EKSISTERENDE
 - HSP Luft ———
 - Stolpe ⊗
 - Eiendomsgrænse - - - - -

Revisjon	Revisjons gjelder	Utarb	Kontr	Godkjent	Rev. dato
		Tegningsdato: 20.12.2010 Bestiller: Anne-Mette Bjertnæs Produsert for: Region nord Produsert av: COWI AS			
Plan- og profiltegning pr. 3000 - 3750		PROF-nummer: 19EV0000BR_00003 Arkivnummer: Byggesaksnummer: Hålestokk A1: 1:1000 / 1:200			
Utarbeidet av	Kontrollert av	Godkjent av	Konsulentarkiv		
FRIS	EEL	FRWI	A010578		
		Tegningsnummer / revisjonsbokstav		C205	

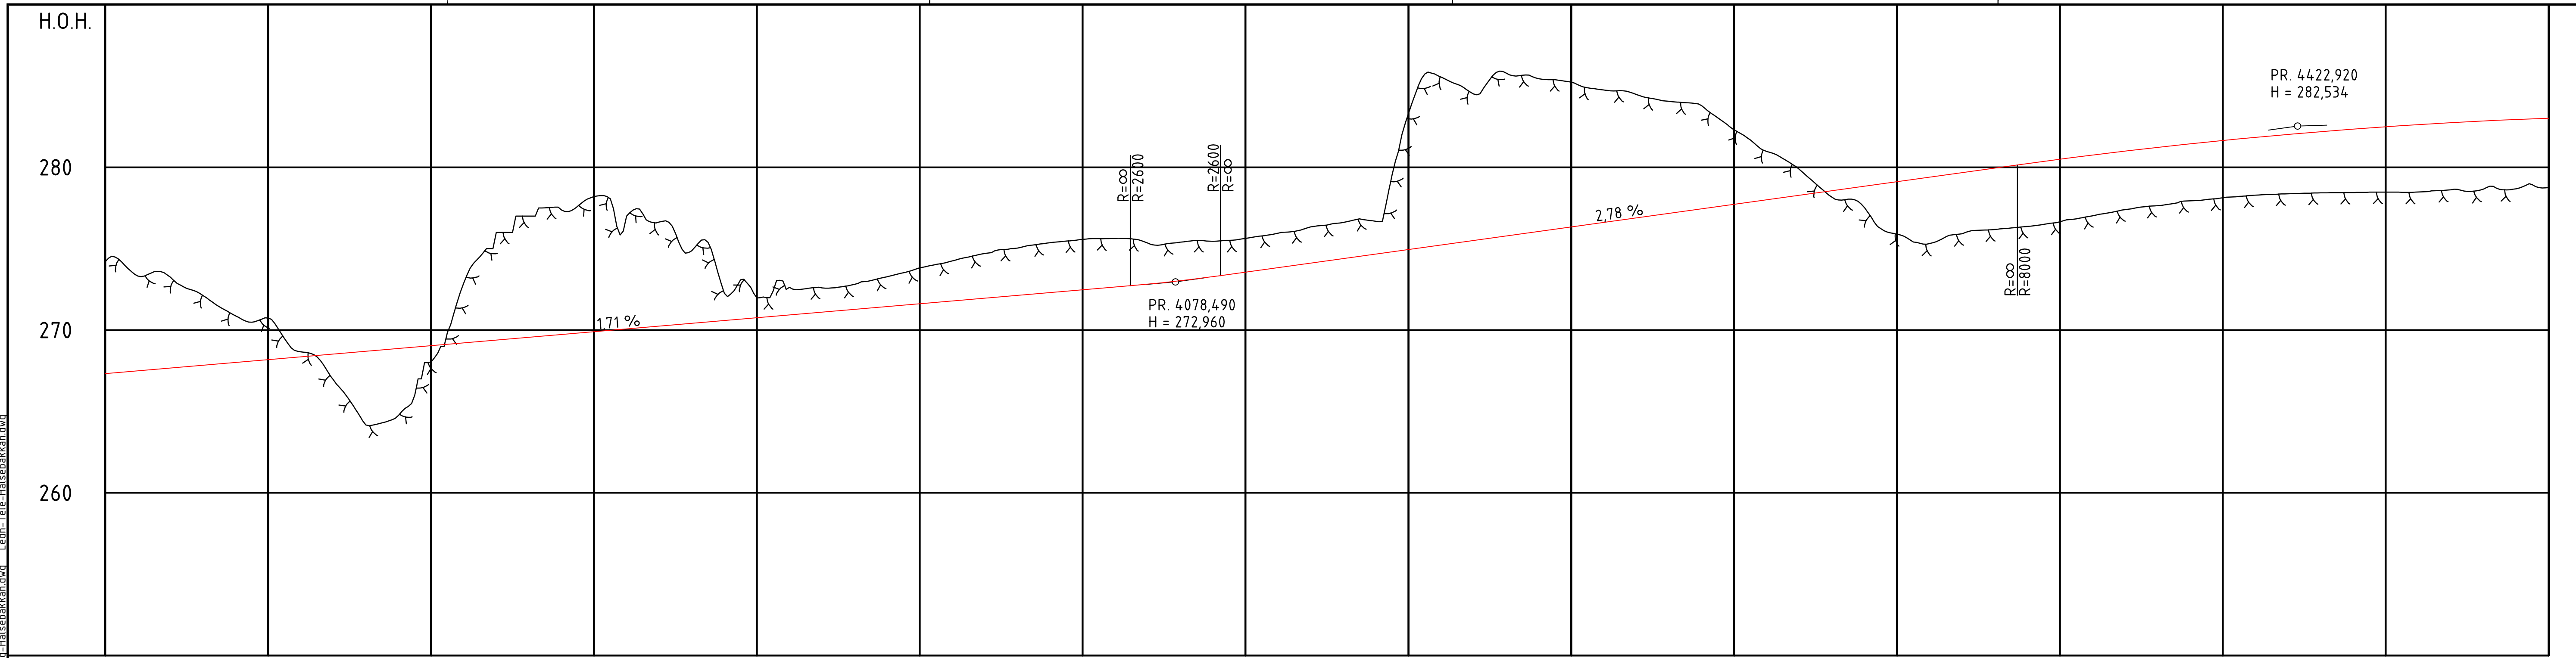

PROFIL NR	3750	3800	3850	3900	3950	4000	4050	4100	4150	4200	4250	4300	4350	4400	4450	4500	
HOR. KURV.	A=208		R=-600		A=208		R=∞			A=180		R=-450		A=180		R=∞	
BREDEDEUTV.	0,01m		0,01m		0,01m			0,20m			0,20m		0,01m		0,01m		
TVERRFALL	H.kj.b.k.		V.kj.b.k.		H.kj.b.k.			V.kj.b.k.			H.kj.b.k.		V.kj.b.k.		H.kj.b.k.		
OVERBYGN.T.	63 CM																

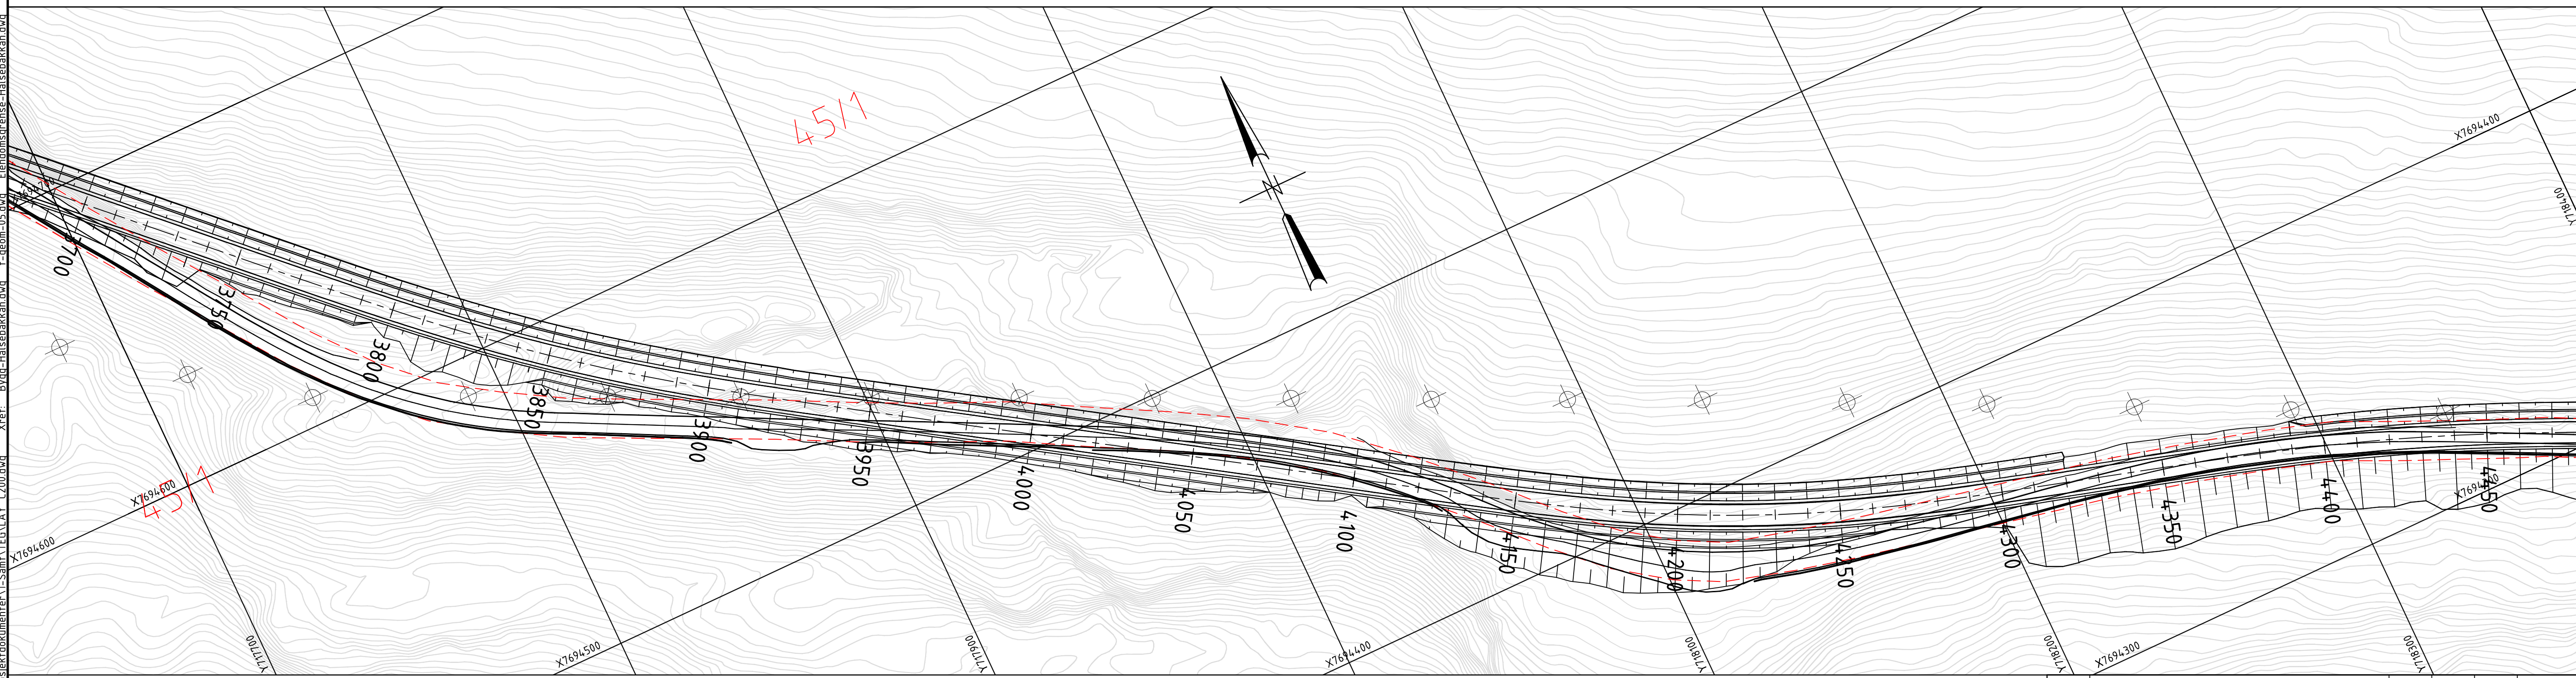

TEGNFORKLARING

- EKSISTERENDE
- HSP Luft
- Stolpe
- Eiendomsgrense

Revisjon	Revisjon gjelder	Uarb	Kontr	Godkjent	Rev. dato
		Tegningsdato: 20.12.2010 Bestiller: Anne-Mette Bjertnæs Produsert for: Region nord Produsert av: COWI AS			
E8, HPT: E8 Halsebakk Parsell: Halsebakk		PROF-nummer: 19EV0000BR_00003 Arkivnummer: Byggeværksnummer: Hålestokk A1: 1:1000 / 1:200			
Utarbeidet av	Kontrollert av	Godkjent av	Konsulentarkiv		
FRIS	EEL	FRWI	A010578		
		Tegningsnummer / revisjonsbokstav		C206	