


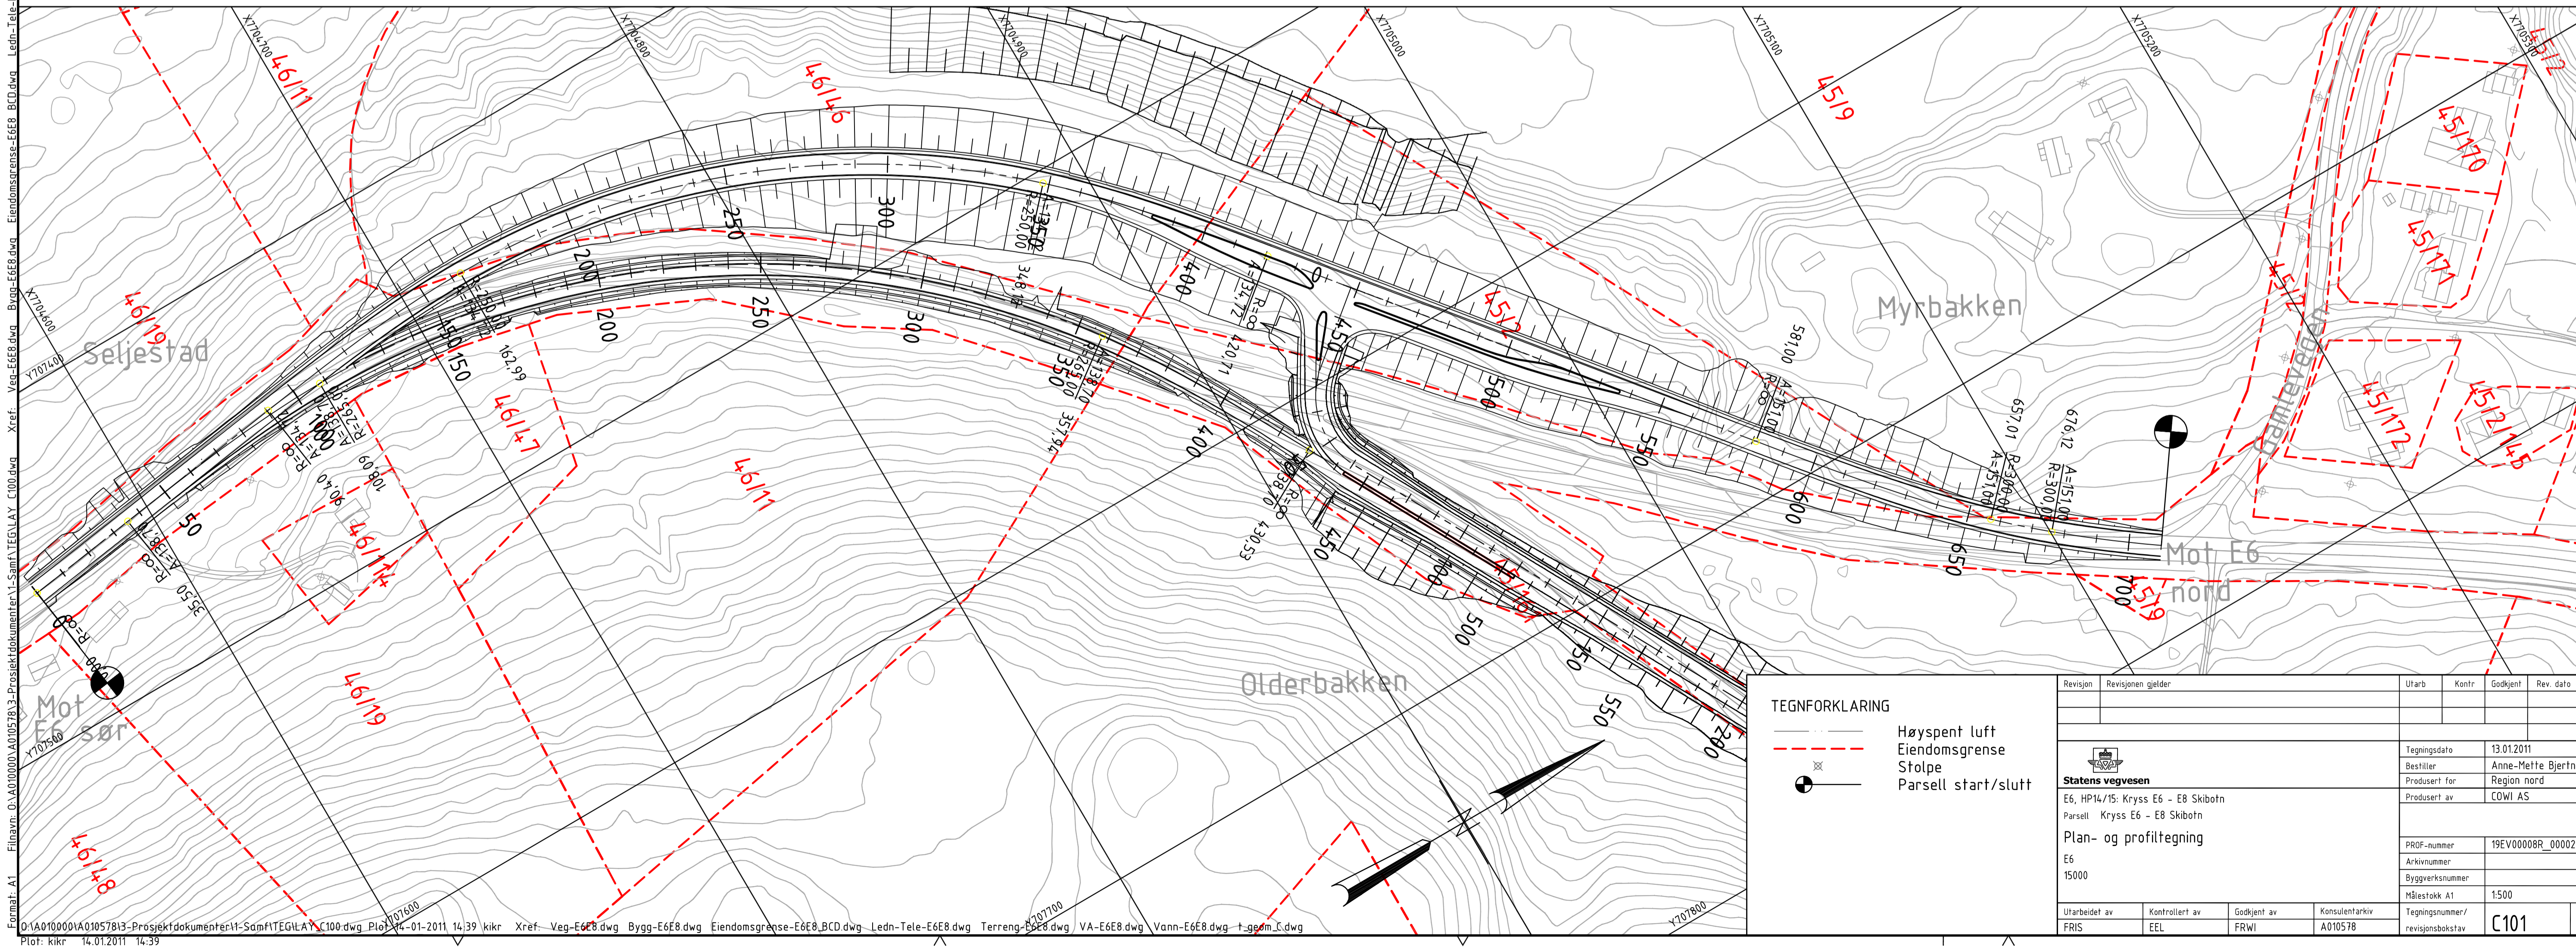
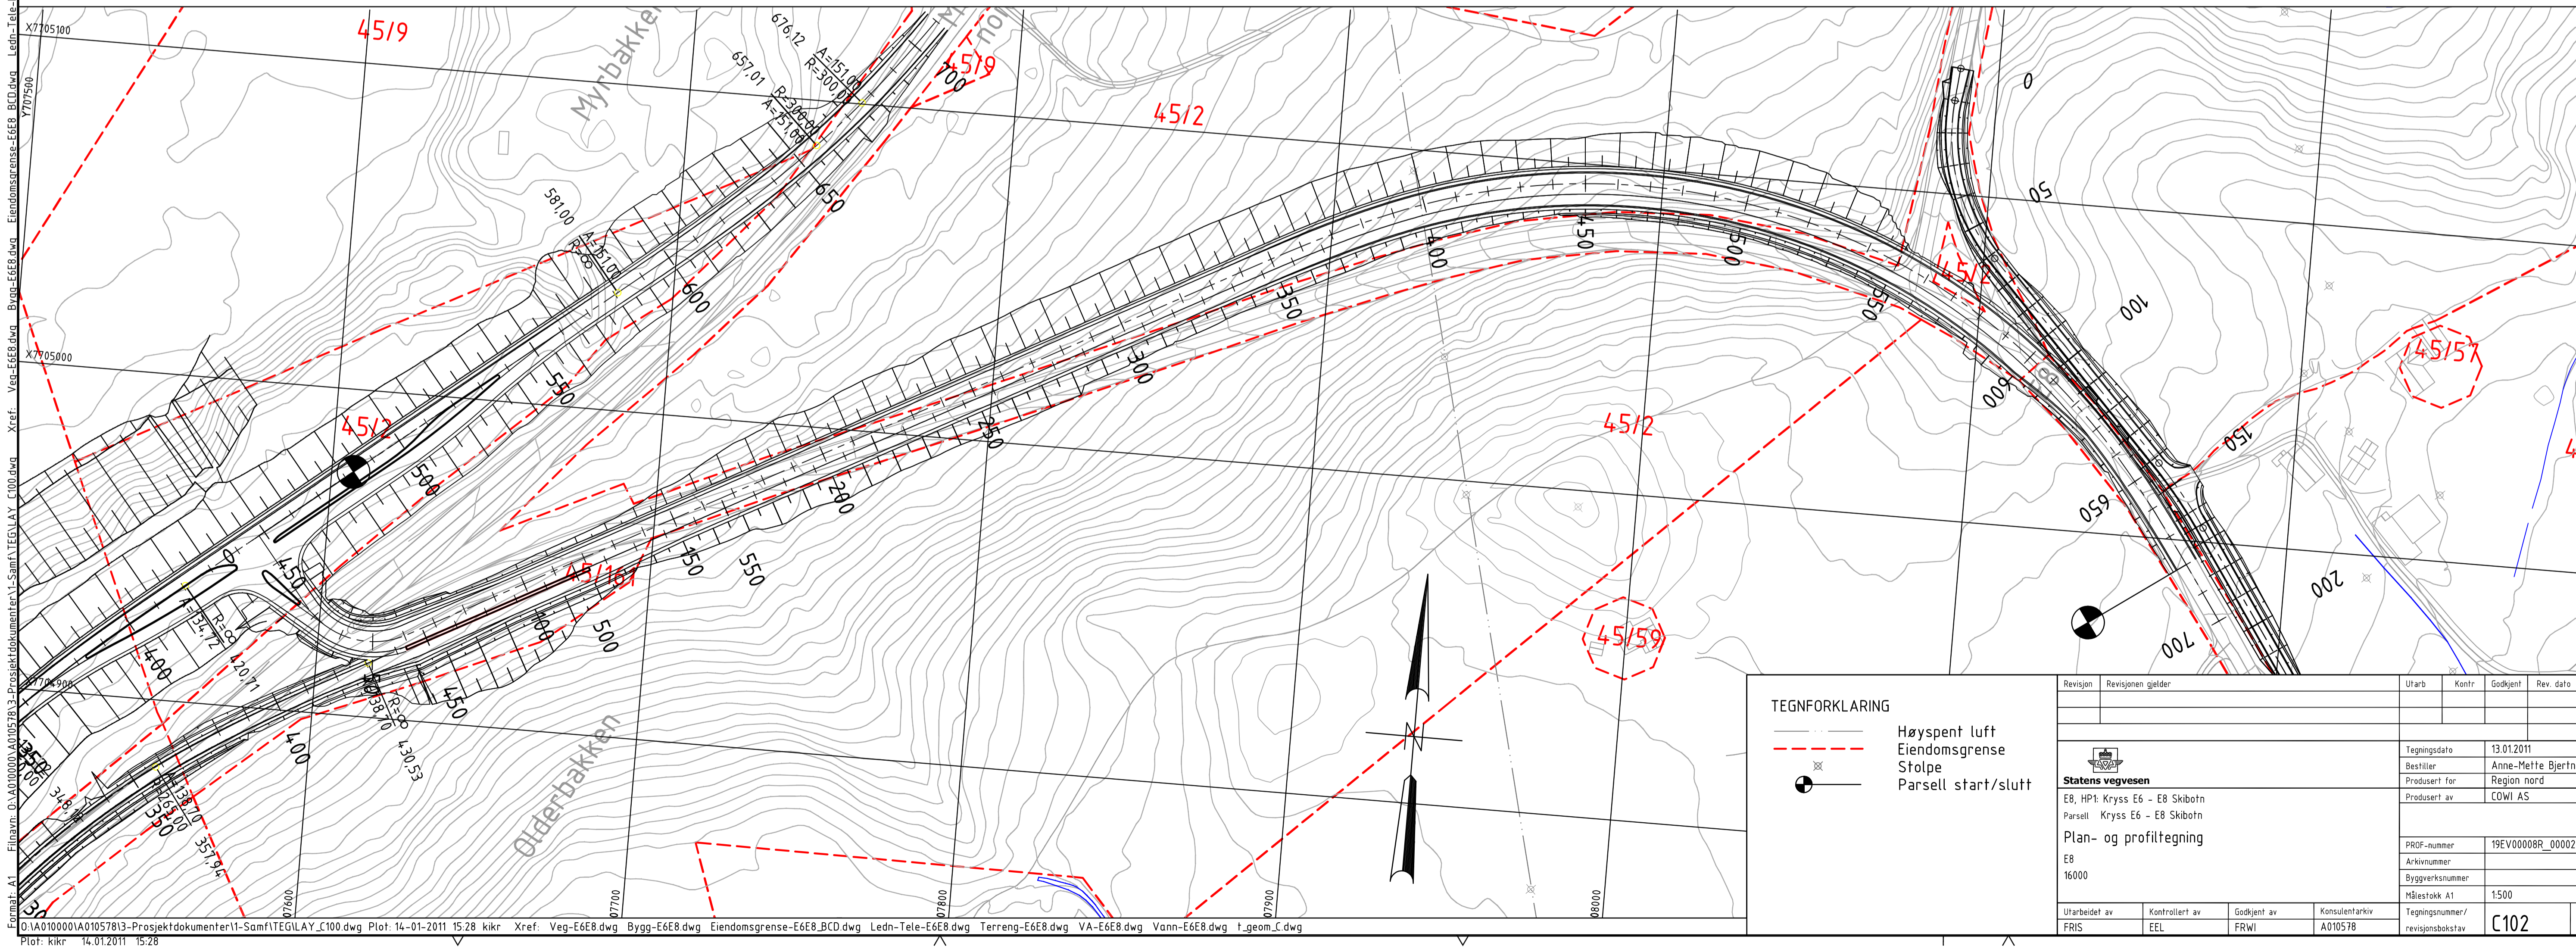


PROFIL NR.	0	50	100	150	200	250	300	350	400	450	500	550	600	650	700	750
HOR.KURV.																
BREDEDEUTV.																
TVERRFALL																
H.kj.b.k.																
V.kj.b.k.																
PROFIL H.	32,46	32,66	32,72	32,66	32,72	32,72	32,66	32,72	32,72	32,66	32,72	32,72	32,66	32,72	32,66	32,72
TERRENG H.	32,46	32,66	32,72	32,66	32,72	32,72	32,66	32,72	32,72	32,66	32,72	32,72	32,66	32,72	32,66	32,72
OVERBYGN.T.																


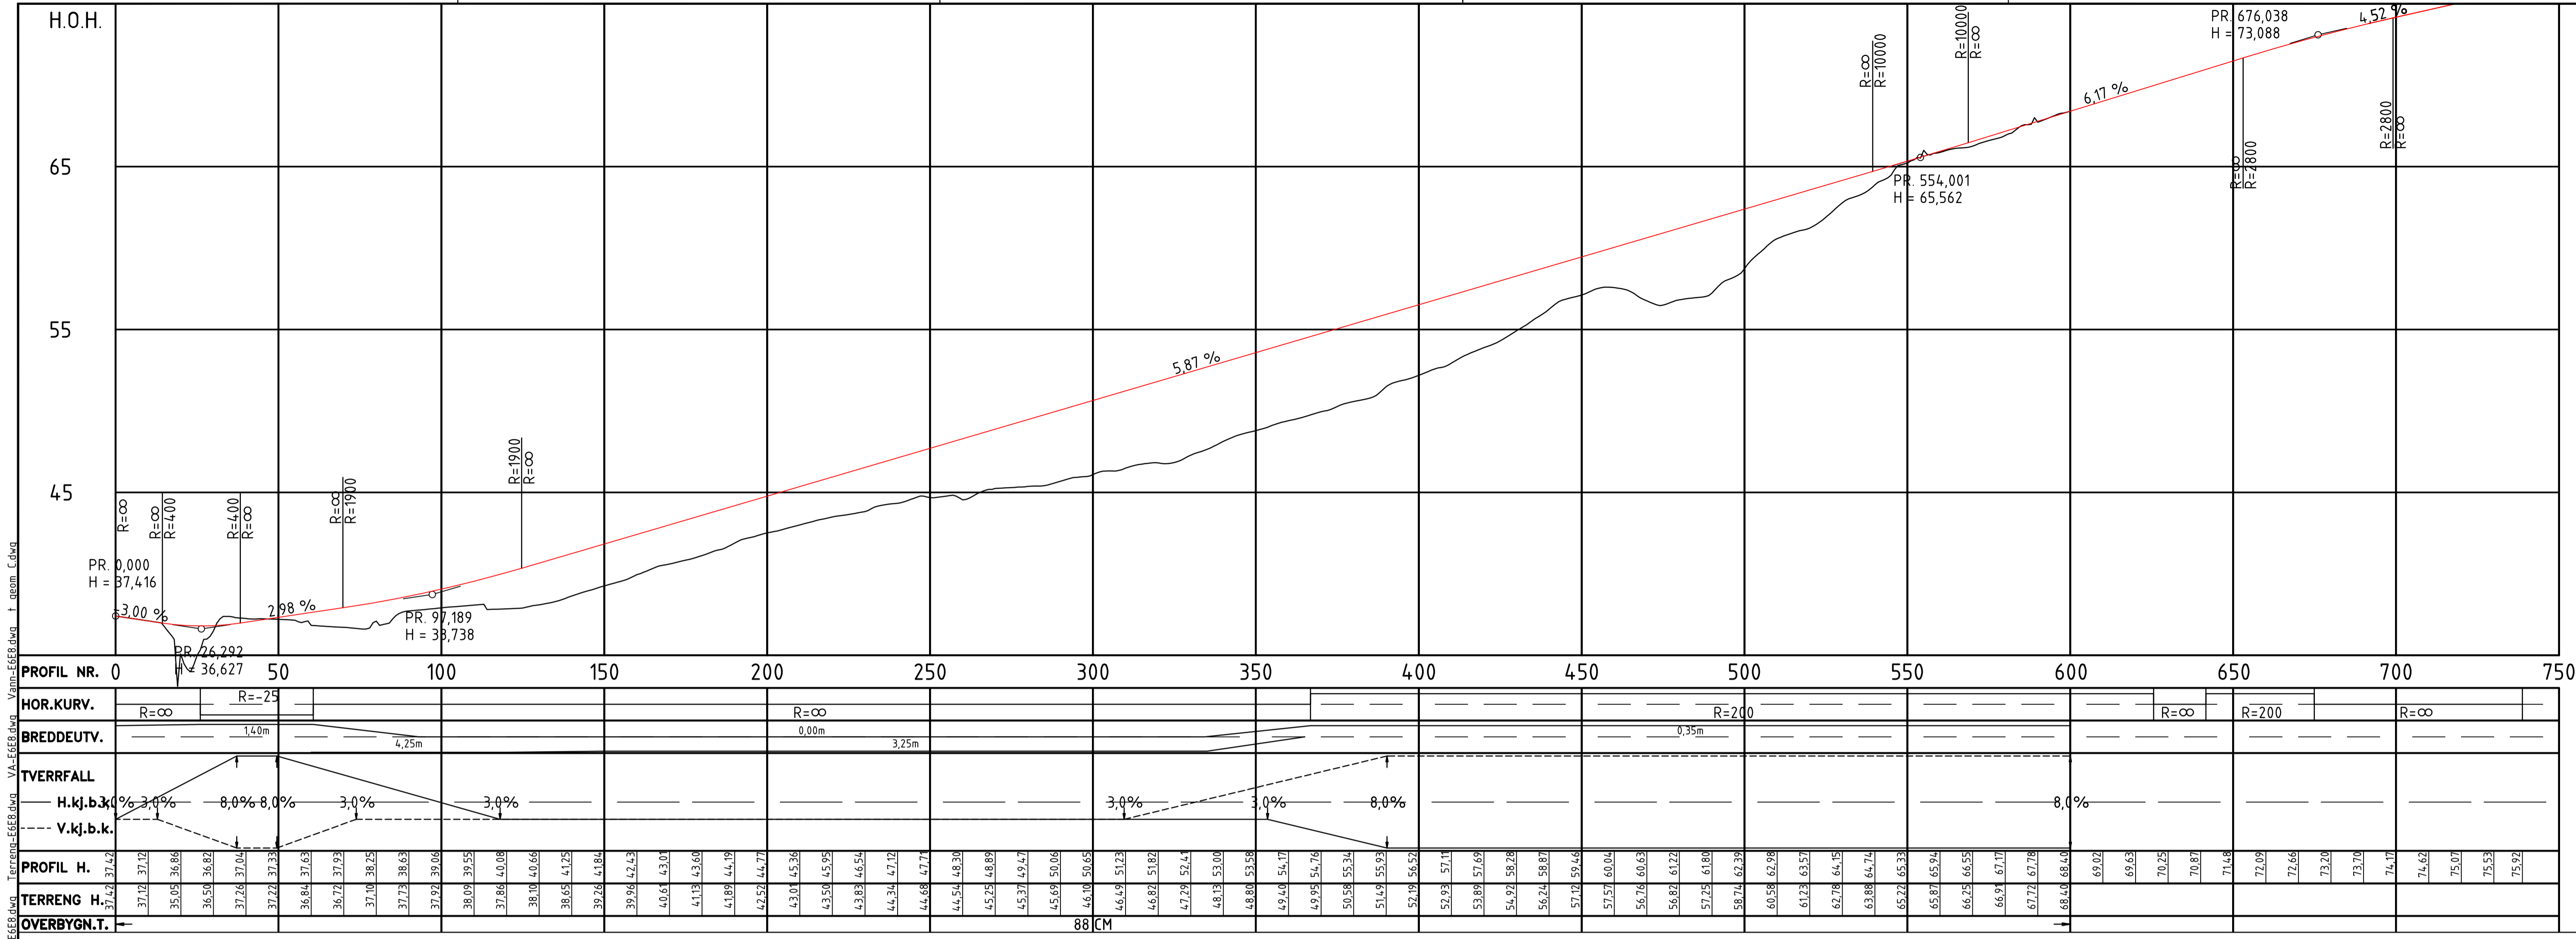


TEGNFORKLARING		Utarb		Kontr		Godkjent		Rev dato	
	Høyspent luft								
	Eiendomsgrænse								
	Stolpe								
	Parsell start/slutt								
Statens vegvesen E6, HP14/15: Kryss E6 - E8 Skibotn Parsell Kryss E6 - E8 Skibotn Plan- og profiltegning E6 15000		Revisjon Revisjonen gjelder Utarbeidet av FRIS Kontrollert av EEL Godkjent av FRWI Konsulentarkiv A010578		Tegningsdato 13.01.2011 Bestiller Anne-Mette Bjerntnes Produsert for Region nord Produsert av COWI AS		PROF-nummer 19E00008R_00002 Arkivnummer Byggesaksnummer Målestokk A1 1:500 Tegningsnummer/ revisjonsbokstav C101		-	

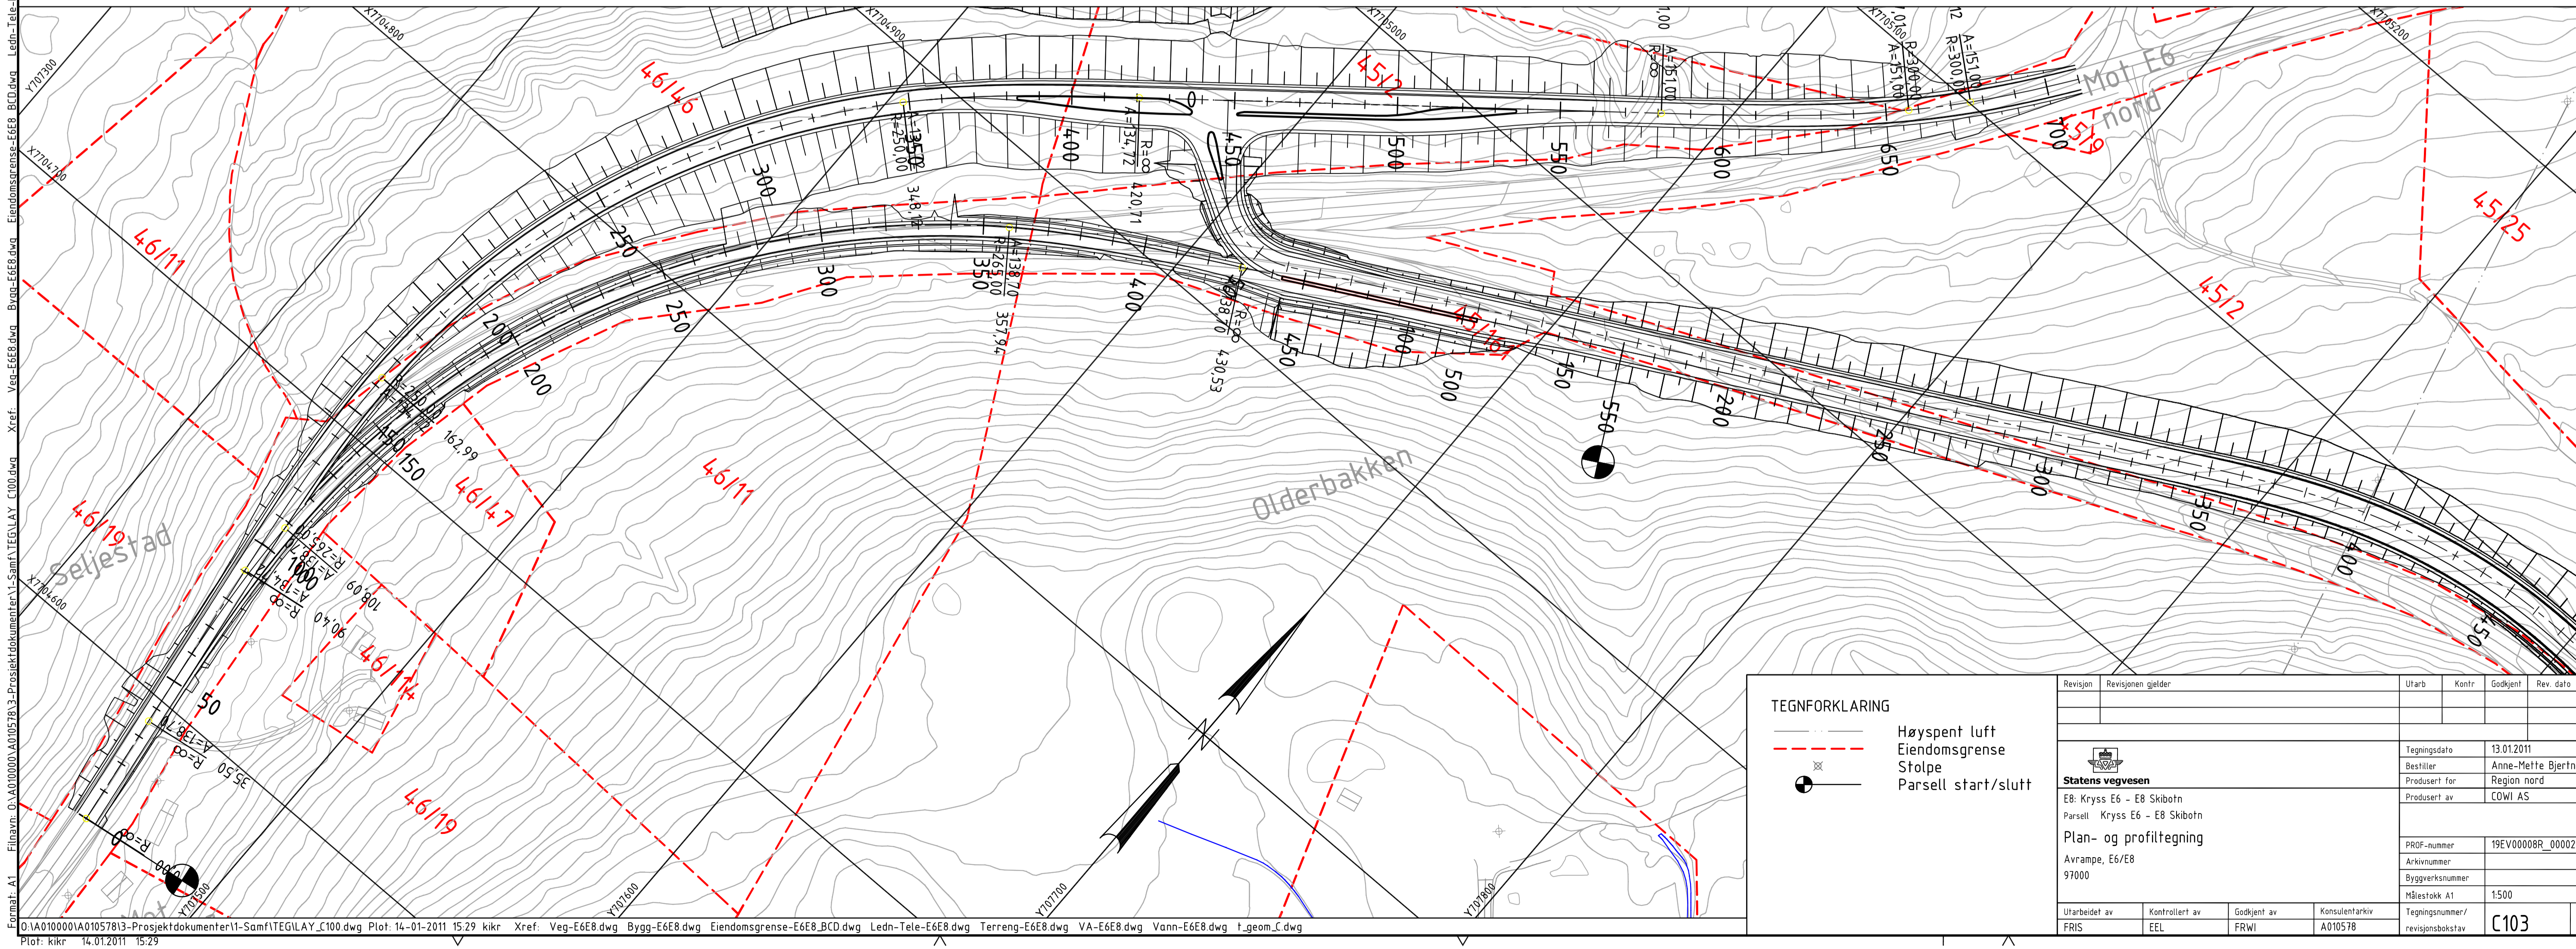

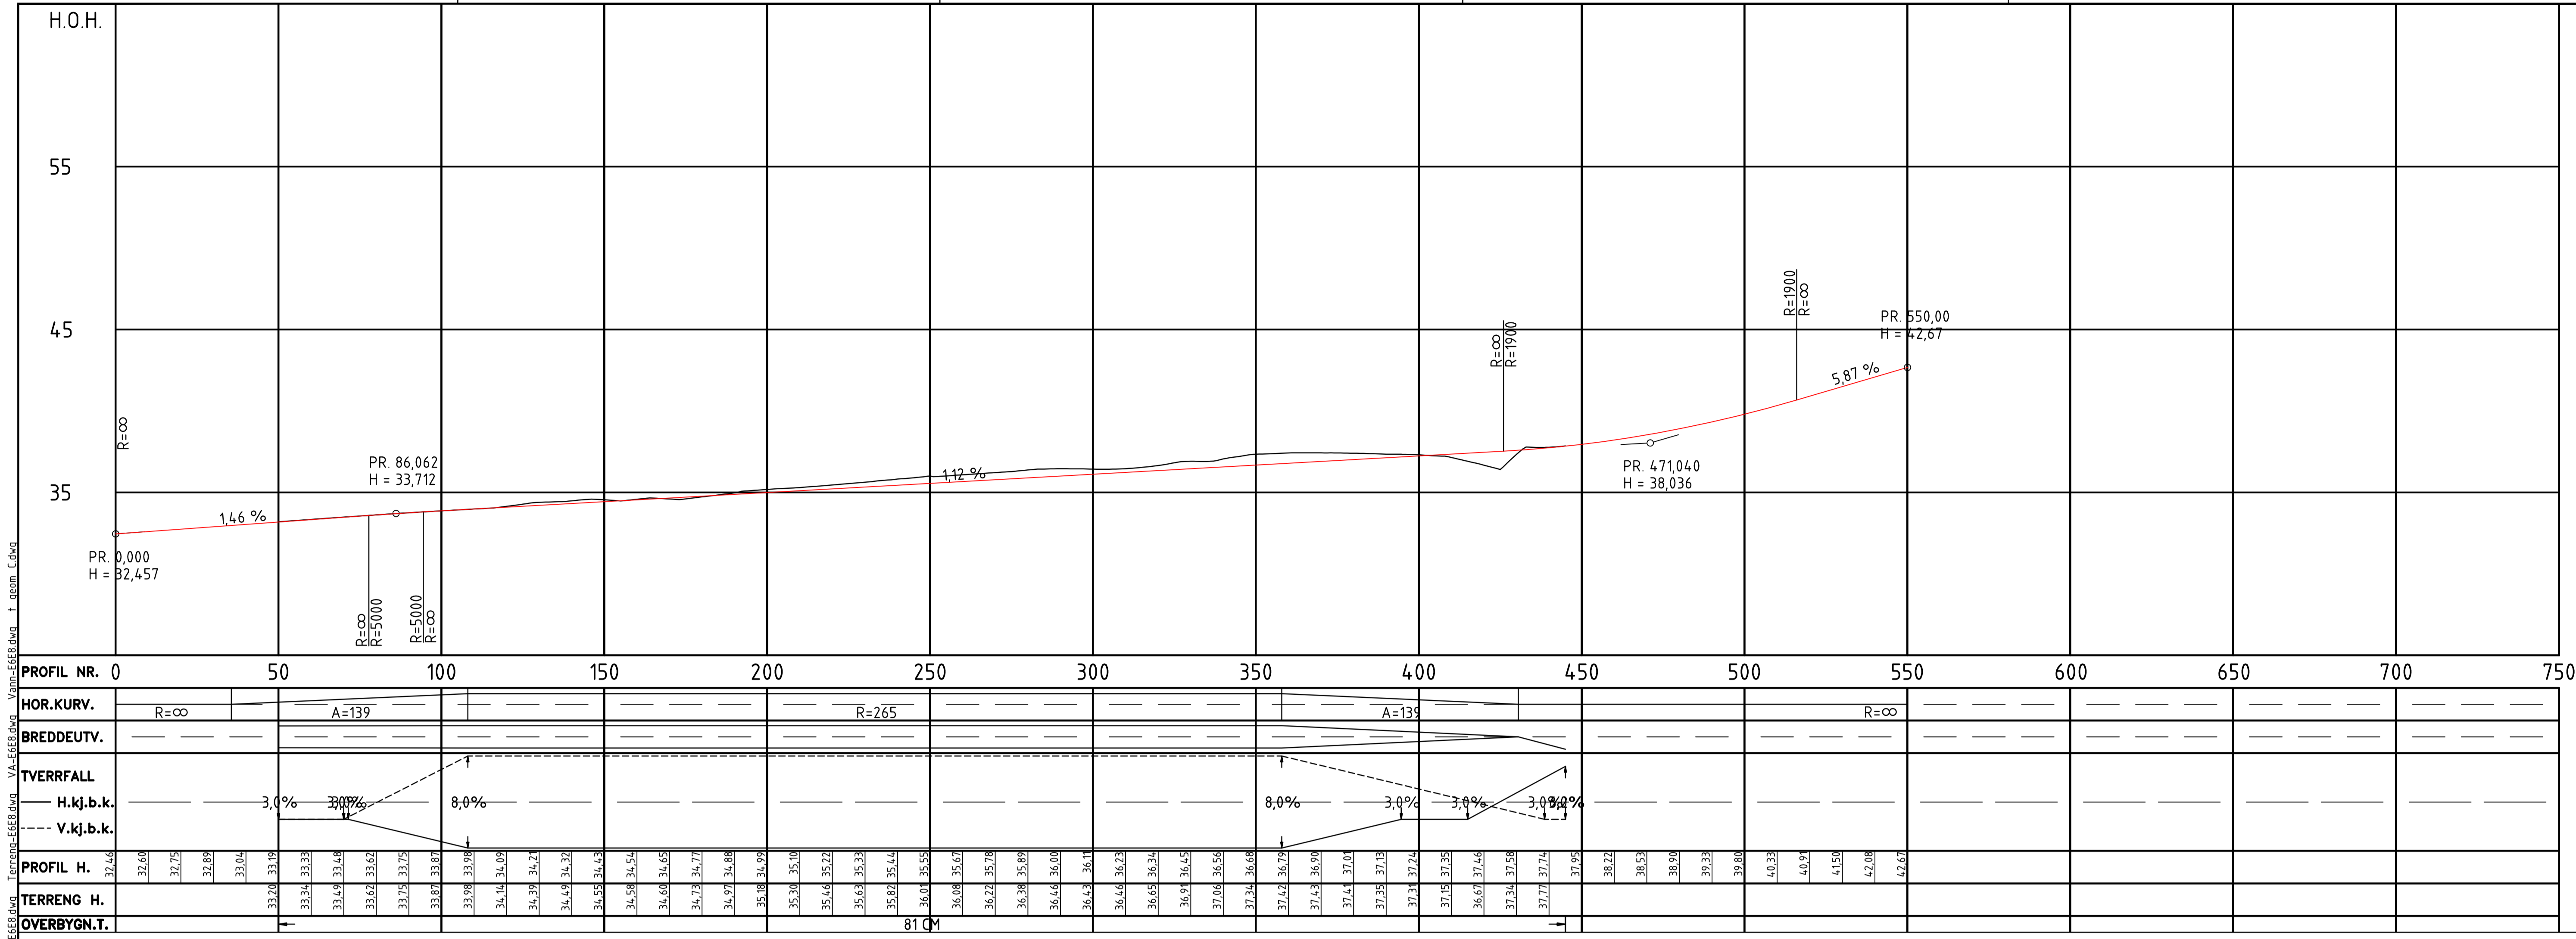

TEGNFORKLARING		Revisjon		Utarb		Kontr		Godkjent		Rev dato	
—	Høyspent luft										
- - -	Eiendomsgrænse										
⊗	Stolpe										
●	Parsell start/slutt										
		Tegningsdato		13.01.2011		Bestiller		Anne-Mette Bjerntnes		Tegningsnummer	
		E8: Kryss E6 - E8 Skibotn				Produent for		Region nord		Arkvivnummer	
		Parsell Kryss E6 - E8 Skibotn				Produent av		COWI AS		Byggesaksnummer	
		Plan- og profiltegning				Utarbeidet av		FRIS		Målestokk A1	
		Avrampe, E6/E8				Kontrollert av		EEL		Tegningsnummer/	
		97000				Godkjent av		FRWI		revisjonsbokstav	
						Konsulentarkiv		A010578		C103	
										-	

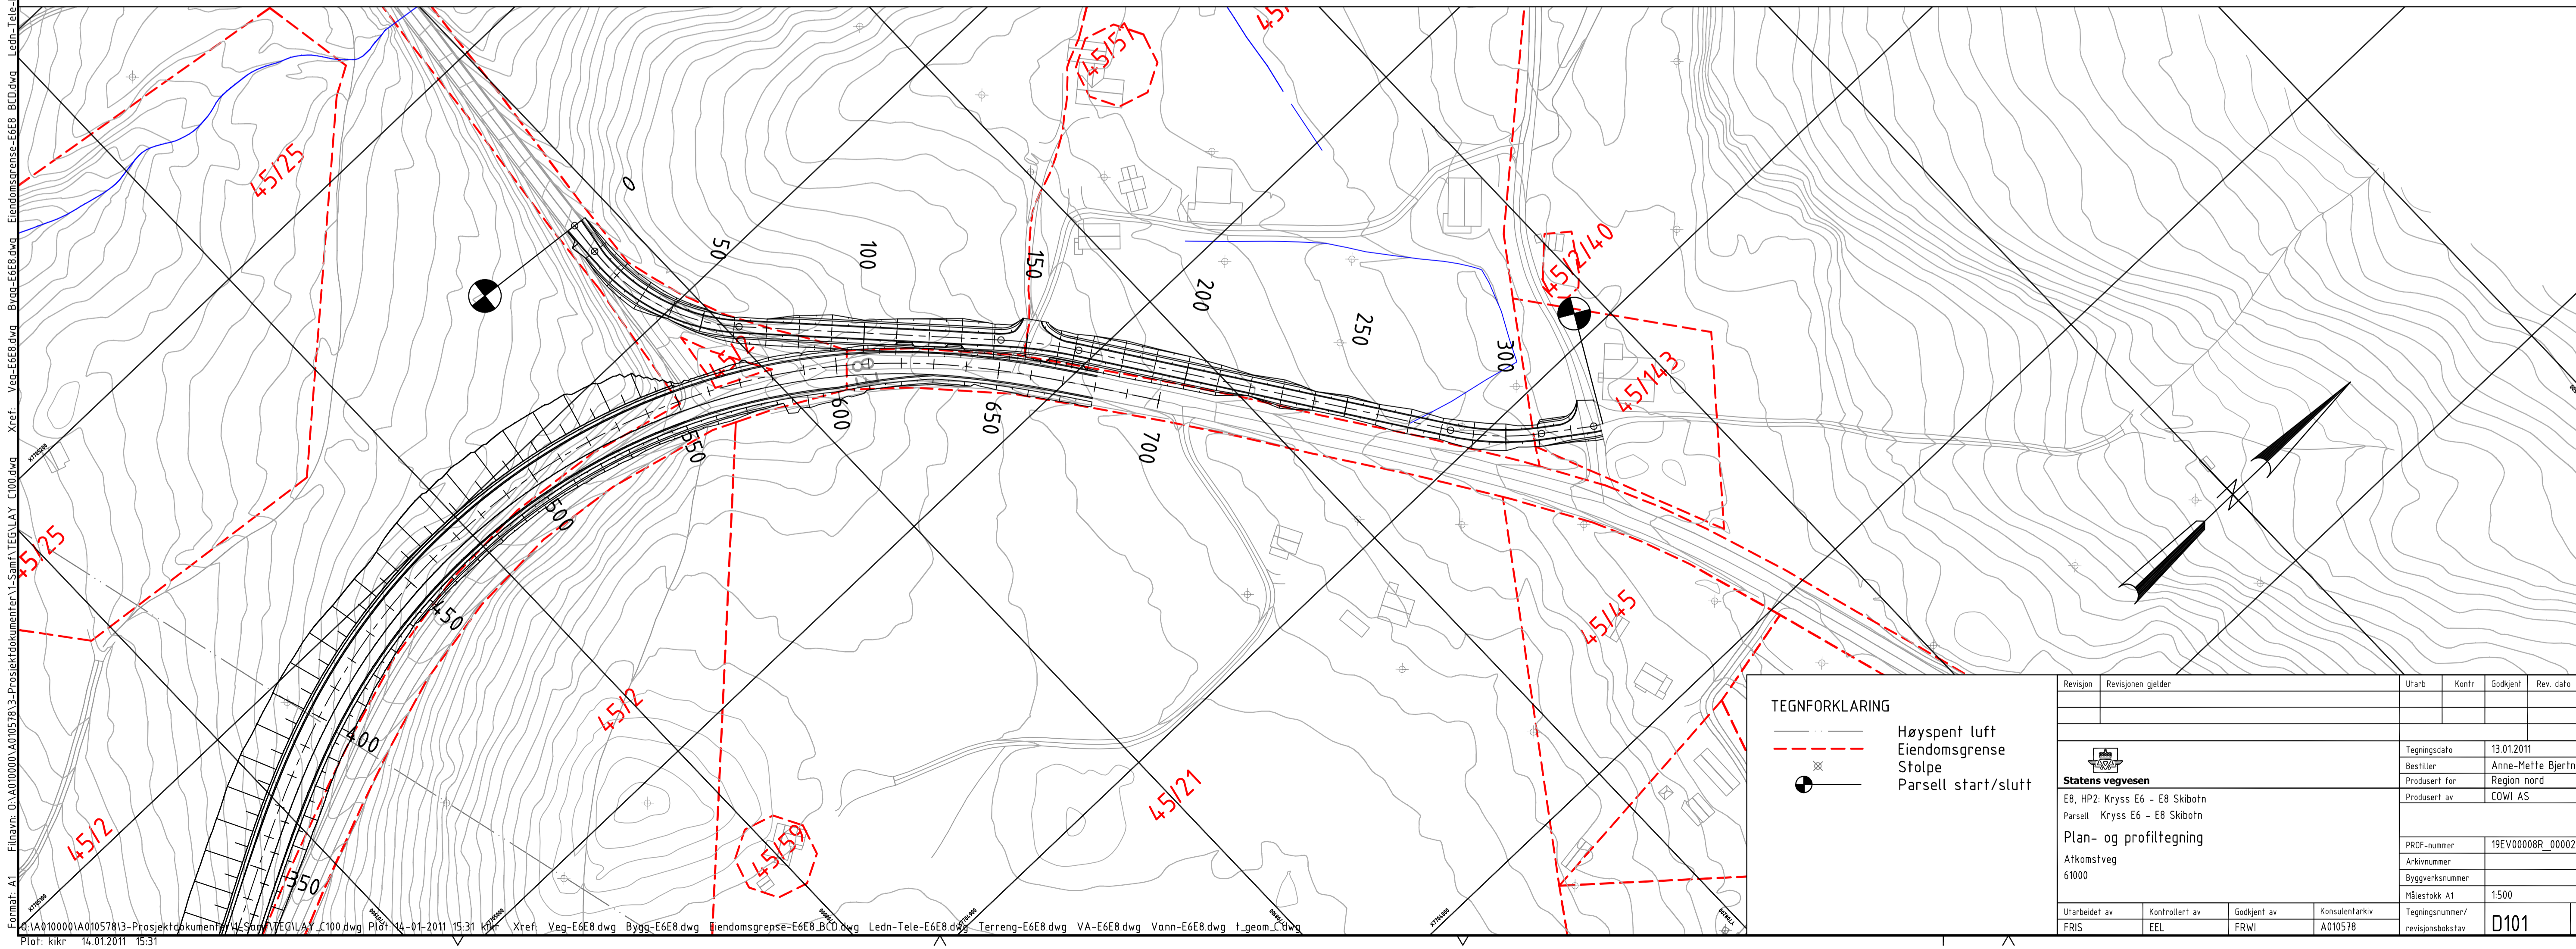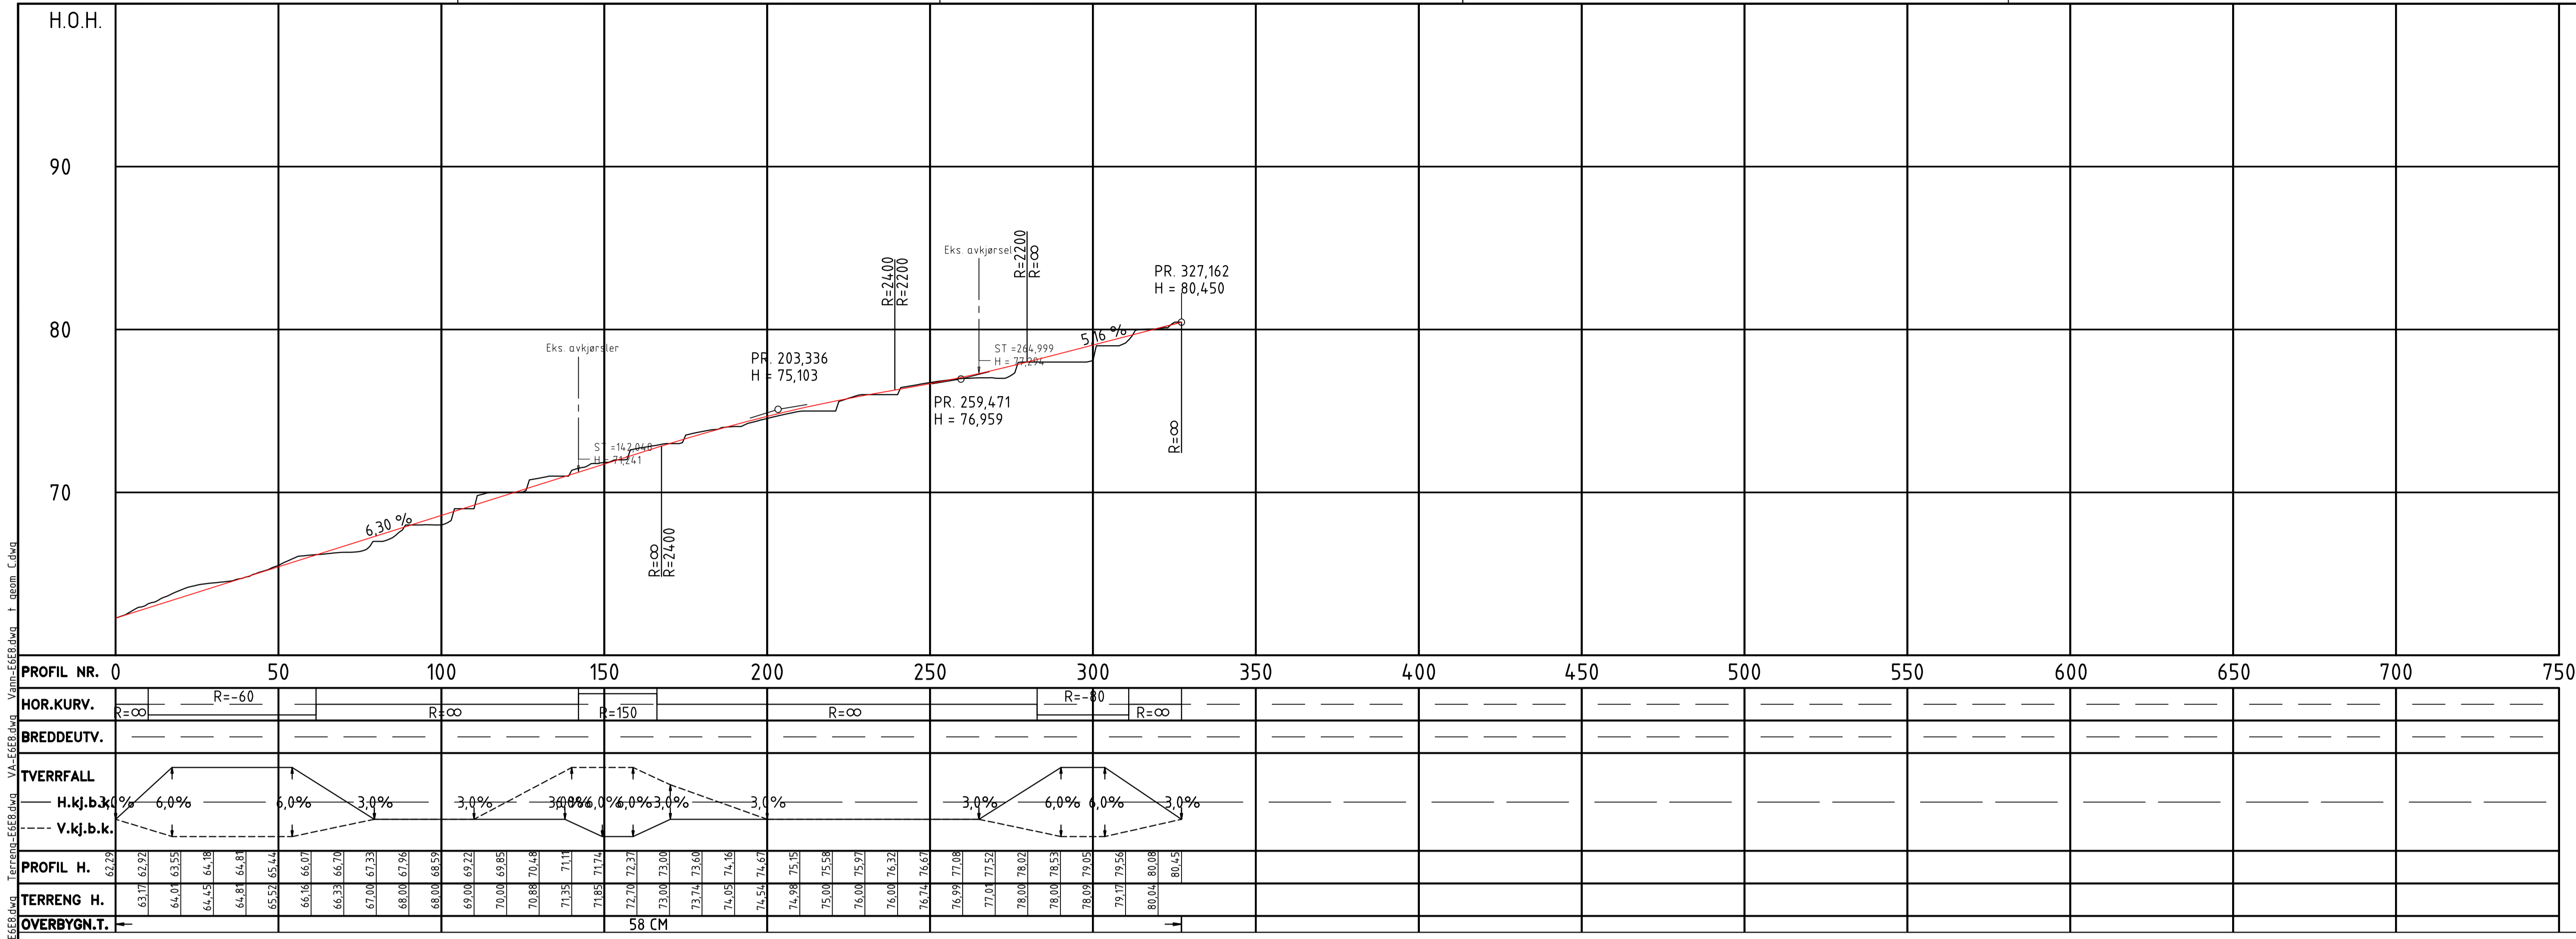

TEGNFORKLARING

- Høyspent luft
- - - Eiendomsgrænse
- ⊗ Stolpe
- Parsell start/slutt

Revisjon	Revisjonen gjelder	Uarb	Kontr	Godkjent	Rev. dato
<p>Statens vegvesen E8, HP2: Kryss E6 - E8 Skibotn Parsell Kryss E6 - E8 Skibotn Plan- og profiltegning Atkomstveg 61000</p>					
Tegningsdato		13.01.2011			
Bestiller		Anne-Mette Bjerntnes			
Produsert for		Region nord			
Produsert av		COWI AS			
PROF-nummer		19EV00008R_00002			
Arkivnummer					
Byggeværksnummer					
Målestokk A1		1:500			
Tegningsnummer/ revisjonsbokstav		D101			
Utarbeidet av	Kontrollert av	Godkjent av	Konsulentarkiv		
FRIS	EEL	FRWI	A010578		