

Telknforklaring

Reguleringsplan PBL 2008

§12-5. Nr. 1 - Bygninger og anlegg

- BOP 1160 - Offentleg eller privat tenesteyting
- BIN 1163 - Institusjon
- BKB 1800 - Kombinert bygge- og anleggsformål

§12-5. Nr. 2 - Samferdselsanlegg og teknisk Infrastruktur

- SKV 2011 - Køyreveg
- SF 2012 - Fortau
- SGS 2015 - Gang-/sykkelveg
- SVG 2019 - Annan veggrunn - grøntareal
- SPP 2082 - Parkeringsplassar
- SGT 2014 - Møbleringsone
- SS 2017 - Sykkelveg

§12-5. Nr. 6 - Bruk og vern av sjø og vassdrag, med tilhøyrande strandsone

- VNS 6620 - Naturområde i sjø og vassdrag med tilhøyrande strandsone

§12-6 - Omsynsone

- H320 320 - Flomfare
- H140 140 - Friskt

§12-7 - Bestemmelseområder

- 91 - Anlegg- og riggområde
- Linjesymbol**
- 1221 - Regulert senterlinje
 - 1222 - Fritskilnige
 - RpBestemmelseGrense
 - RpFormålGrense
 - RpFareGrense
 - RpSikringGrense
 - RpGrense

Punktsymboler

- 1242 - Avkøyrslø - både Inn og utkøyring

Kartopplysingar

Kjelde for basiskart: Statens vegvesen
 Dato for basiskart: 04.05.2017
 Koordinatsystem: UTM sone 32 basert på EUREF89/WGS84
 Høgdegrunnlag: NNI1954

Ekvidistans 1 m

Kartmålestokk: 2:1_XREF

0 10 20 30 40 50+



Statens vegvesen

1403600R_001
15/249938



Detaljregulering
Førdepakken
Indre Øyrane-Langebruvegen
 Med tilhøyrande føresegner

Arealplan-ID:
143220150019
 Forslagstillar:
Statens vegvesen Region vest

SAKSHANDSAMING ETTER PLAN- OG BYGNINGSLOVA

SAKS-NR.	DATO	SIGN.


Kommunestyret sitt vedtak

Ny 2. gongs handsaming	
Offentleg ettersyn frå	
2. gongs handsaming	
Offentleg ettersyn frå	
1. gongs handsaming	
Kunngjering av oppstart av planarbeid	09.12.2015
Oppstartsmøte	

PLANEN ER UTARBEIDD AV: R1

TEGNNR. DATO SIGN.
R1 09.06.2017 magnaf

Det stadfestas at planen er i samsvar med kommunestyret sitt vedtak

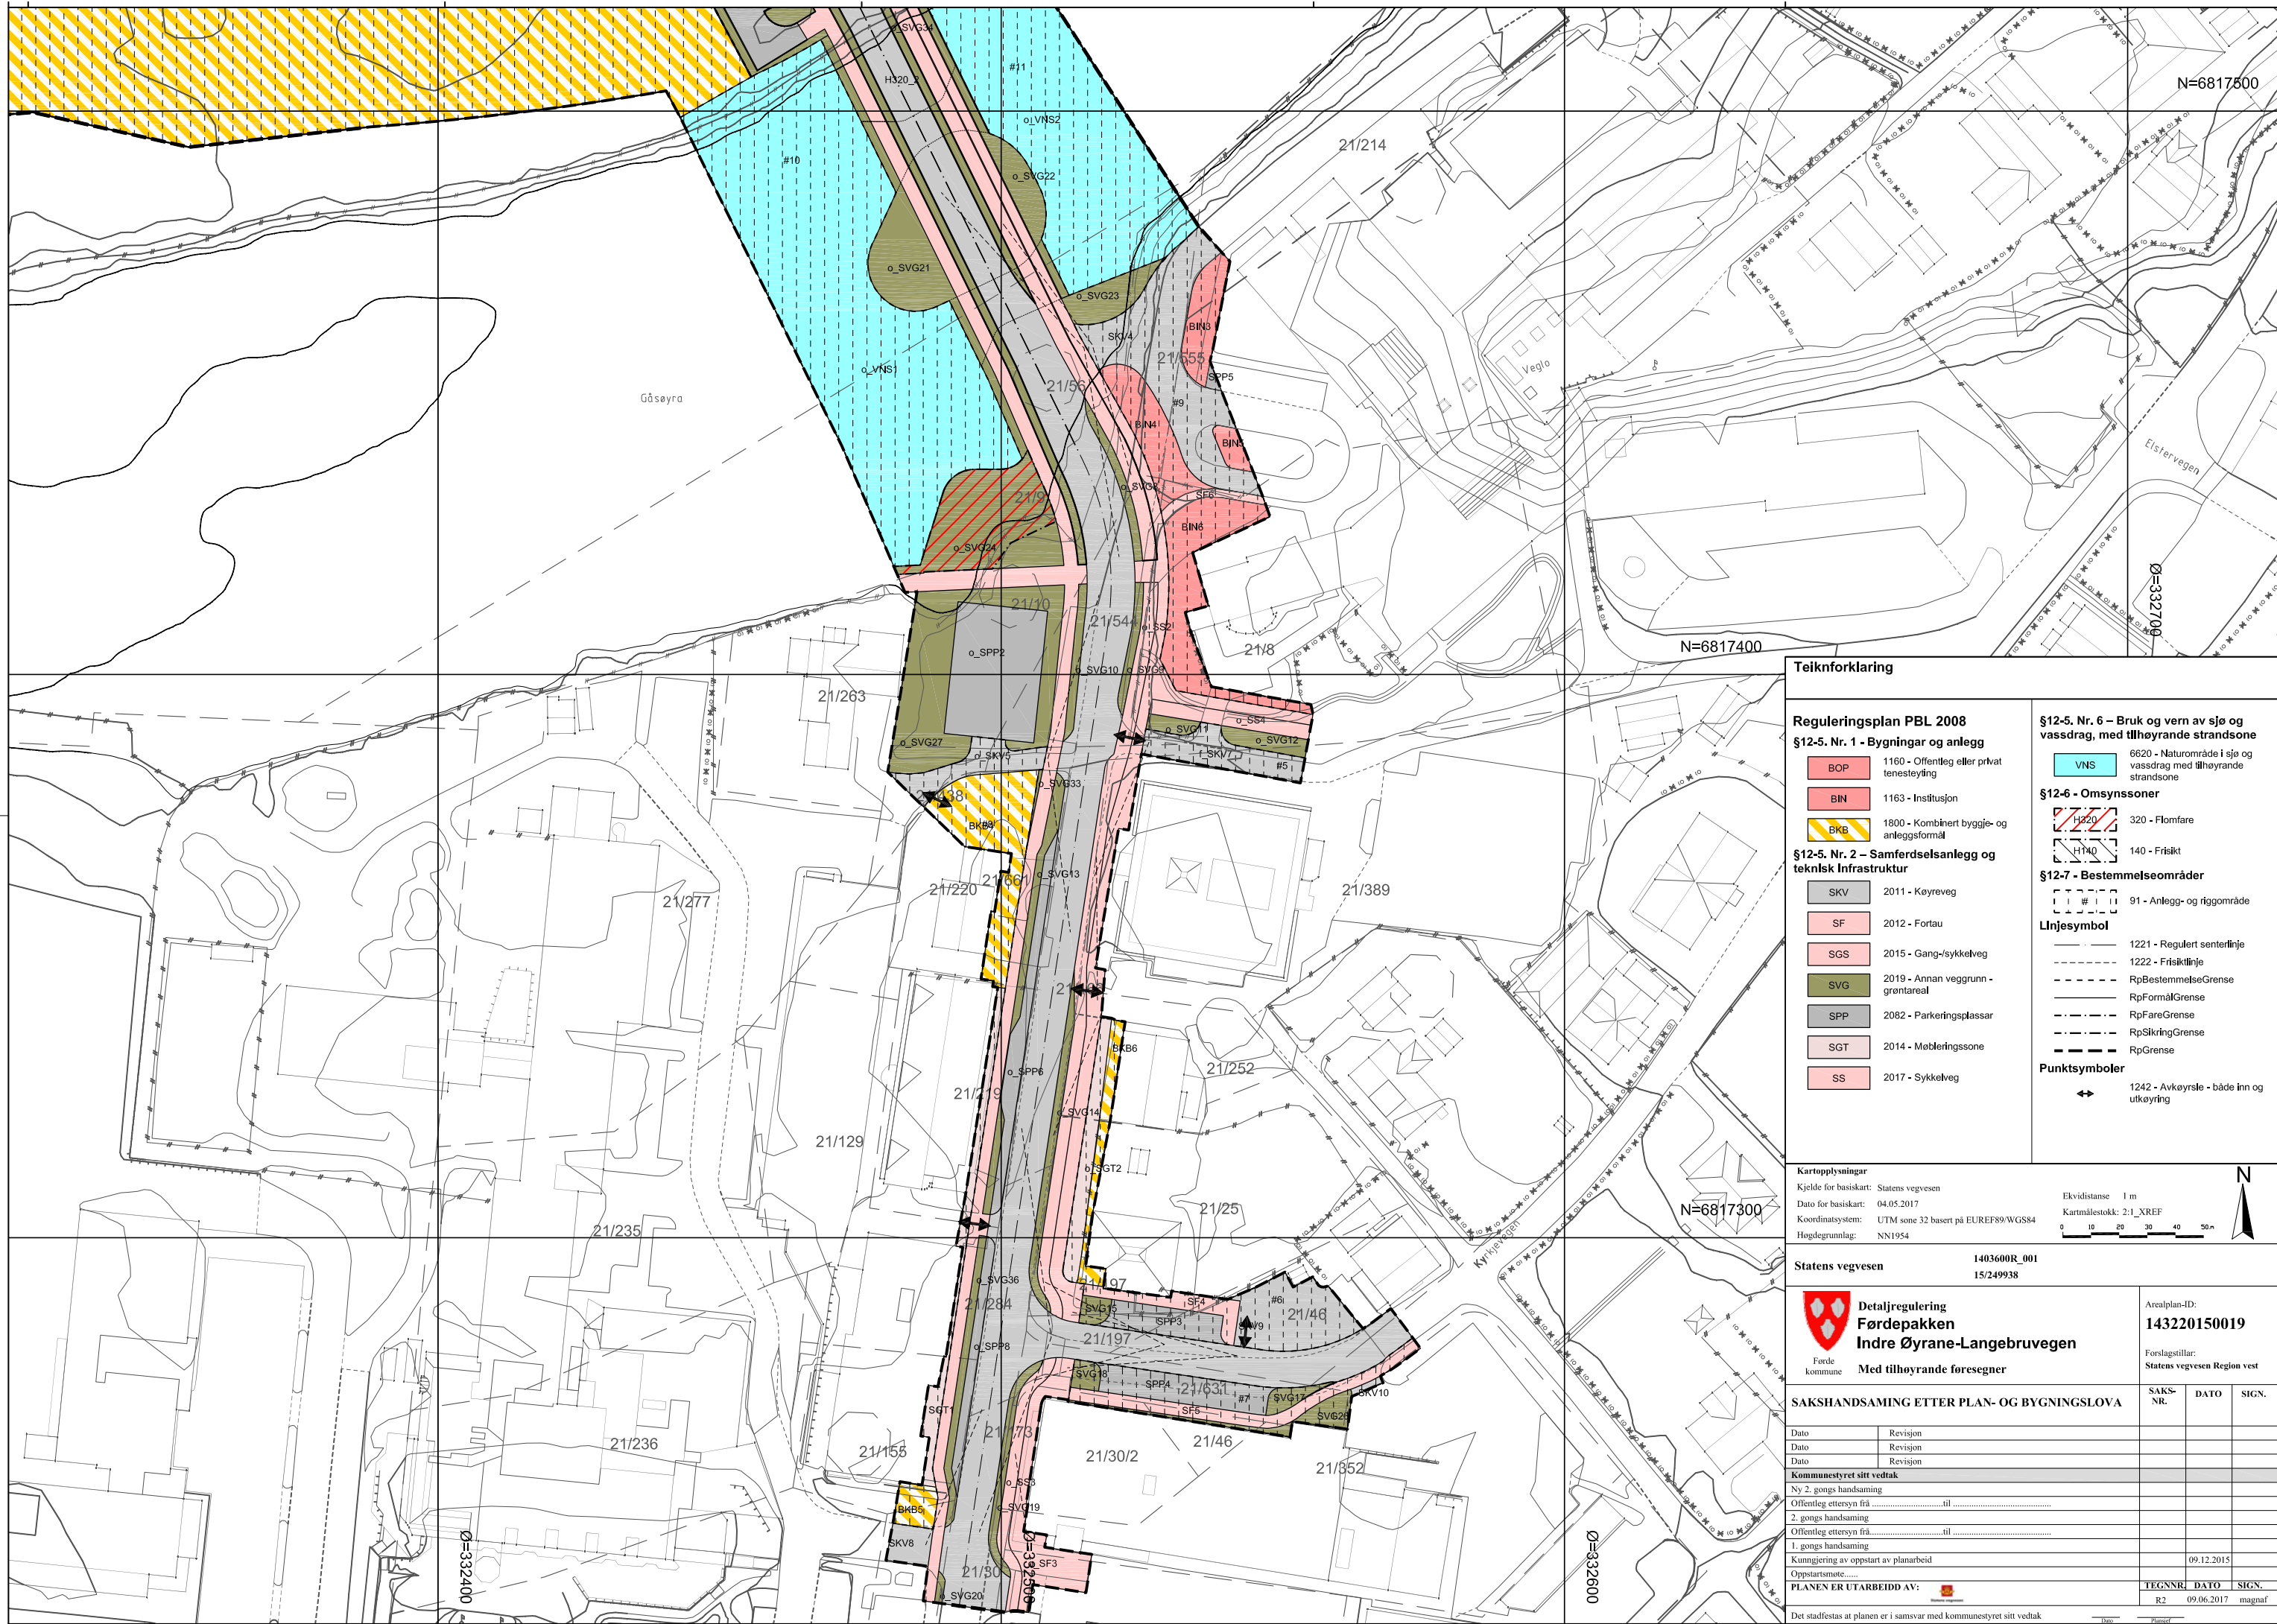

Teiknforklaring

Reguleringsplan PBL 2008

§12-5. Nr. 1 - Bygningar og anlegg

- BOP 1160 - Offentleg eller privat tenesteyting
- BN 1163 - Institusjon
- BKB 1800 - Kombinerat byggje- og anleggsformål

§12-5. Nr. 2 - Samferdselsanlegg og teknisk infrastruktur

- SKV 2011 - Keyveveg
- SF 2012 - Fortau
- SGS 2015 - Gang-/sykkelveg
- SVG 2019 - Annan veggrunn-grontareal
- SPP 2082 - Parkeringsplassar
- SGT 2014 - Mobleringssone
- SS 2017 - Sykkelveg

§12-5. Nr. 6 - Bruk og vern av sjø og vassdrag, med tilhøyrande strandsone

- VNS 6620 - Naturområde i sjø og vassdrag med tilhøyrande strandsone

§12-6 - Omsynssoner

- H320 320 - Flomfare
- H140 140 - Frisiklet

§12-7 - Bestemmelseområder

- 91 - Anlegg- og riggområde

Linjesymbol

- 1221 - Regulert senterlinje
- 1222 - Frisiklinje
- RpBestemmelseGrense
- RpFormålGrense
- RpFareGrense
- RpSlukringGrense
- RpGrense

Punktsymboler

- 1242 - Avkøyrstle - både inn og utkøyring

Kartopplysningar

Kjelde for basiskart: Statens vegvesen
 Dato for basiskart: 04.05.2017
 Koordinatsystem: UTM sone 32 basert på EUREF89/WGS84
 Hogdegrunnlag: NNI954

Ekvidistans 1 m
 Kartmålestokk: 2:1_XREF
 0 10 20 30 40 50 m

Statens vegvesen 1403600R_001
15/249938

Detaljregulering Førdepakken Indre Øyrane-Langebruvegen

Formde kommune Med tilhøyrande føresegner

Arealplan-ID: 143220150019

Forslagstillar: Statens vegvesen Region vest

SAKSHANDSAMING ETTER PLAN- OG BYGNINGSLOVA		SAKS-NR.	DATO	SIGN.
Dato	Revisjon			
Dato	Revisjon			
Dato	Revisjon			
Kommunestyret sitt vedtak				
Ny 2. gongs handsaming				
Offentleg ettersyn frå til				
2. gongs handsaming				
Offentleg ettersyn frå til				
1. gongs handsaming				
Kunngjering av oppstart av planarbeid				
Oppstartsmøte				
PLANEN ER UTARBEIDD AV:				
		TEGNNR.	DATO	SIGN.
		R2	09.06.2017	magnaf

Det stadfestas at planen er i samsvar med kommunestyret sitt vedtak