

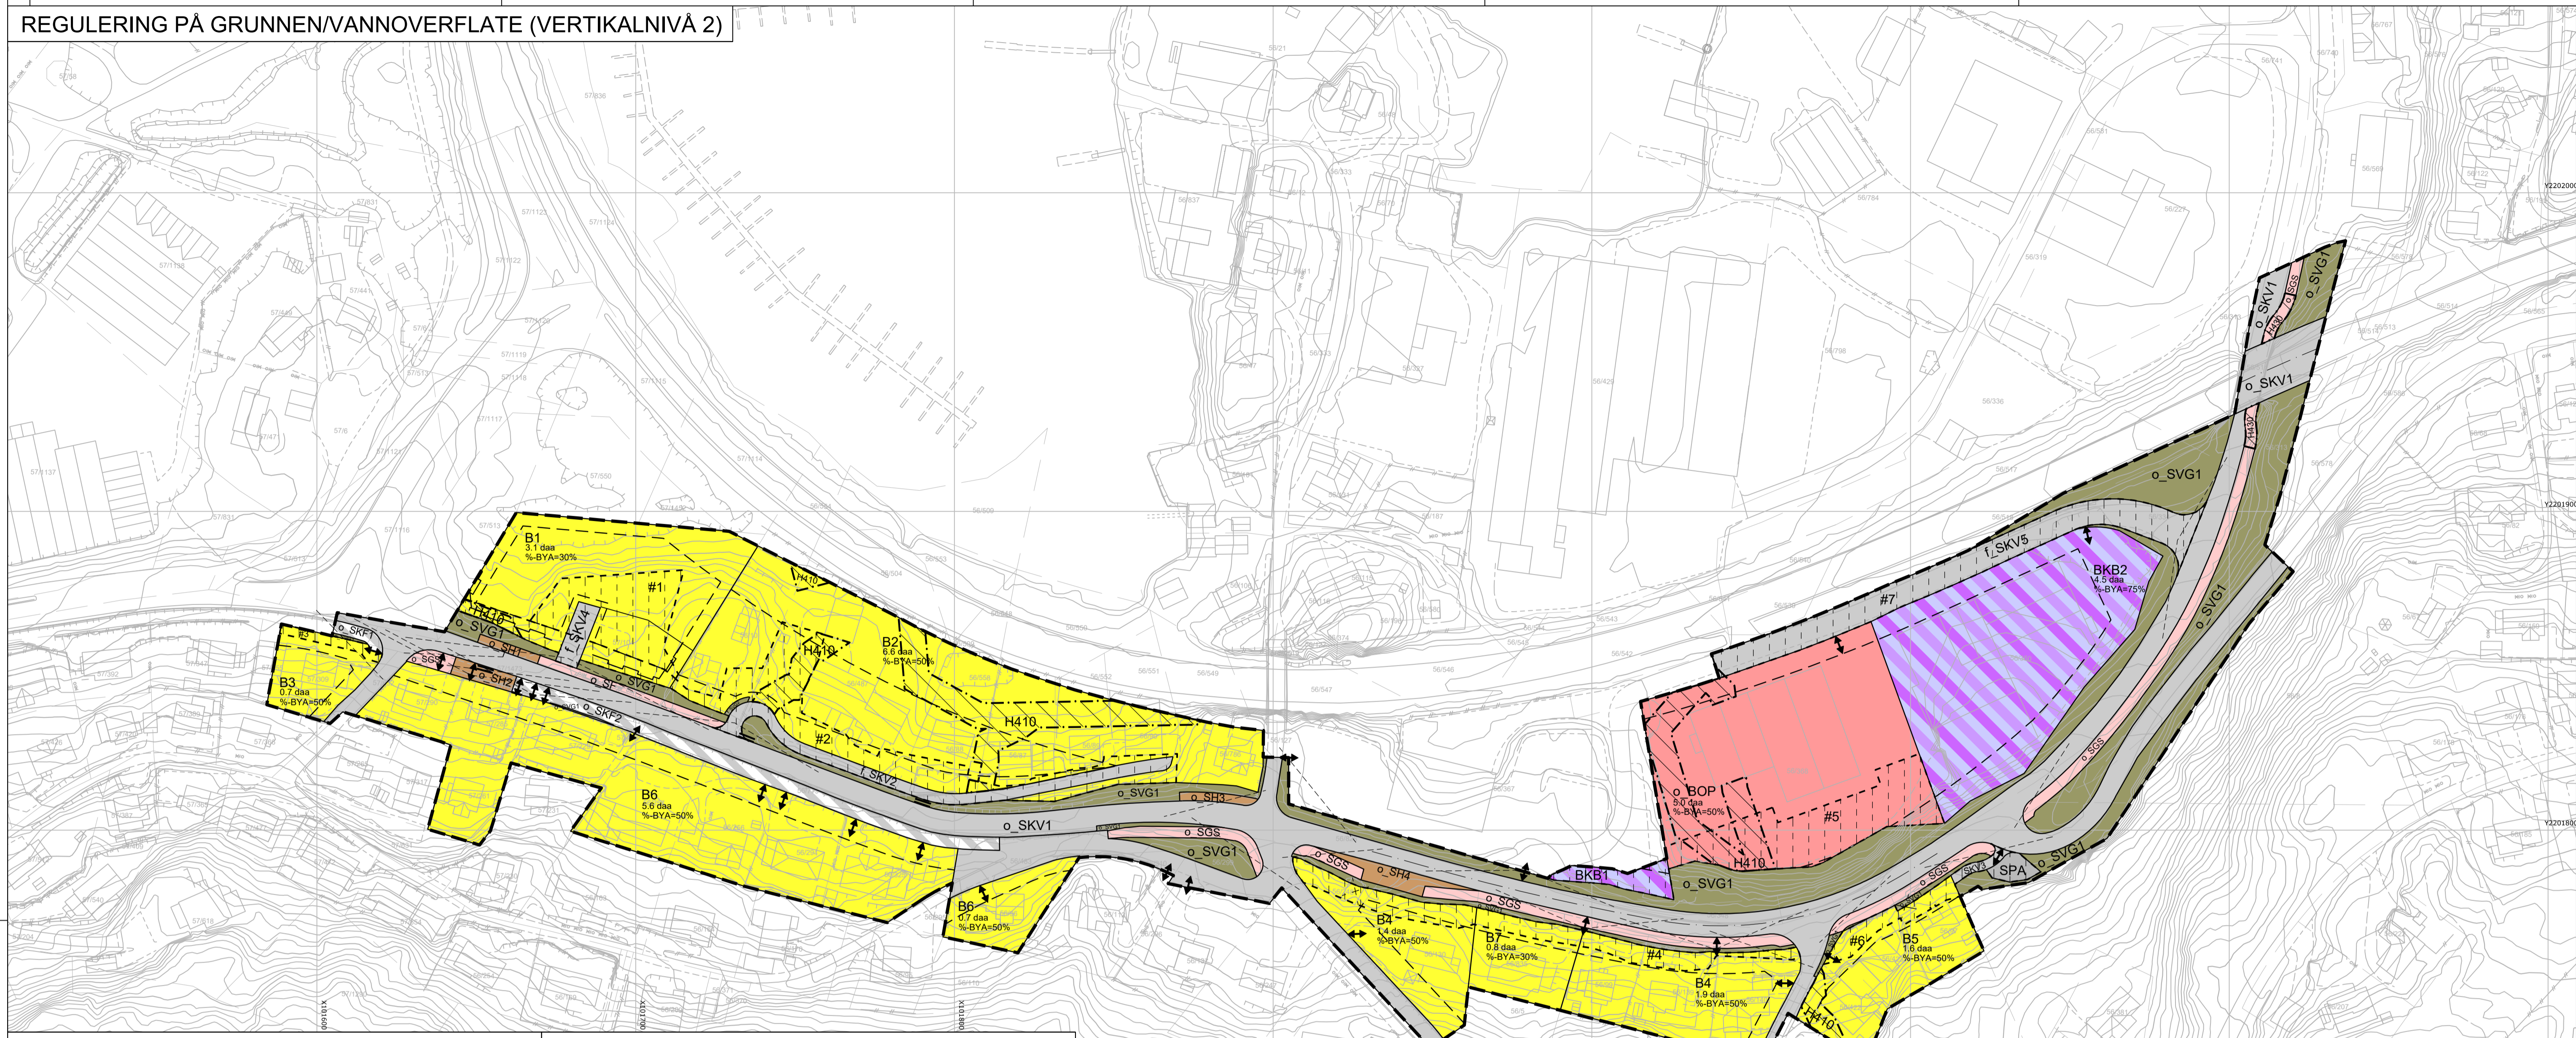


REGULERING PÅ GRUNNEN/VANNOVERFLATE (VERTIKALNIVÅ 2)

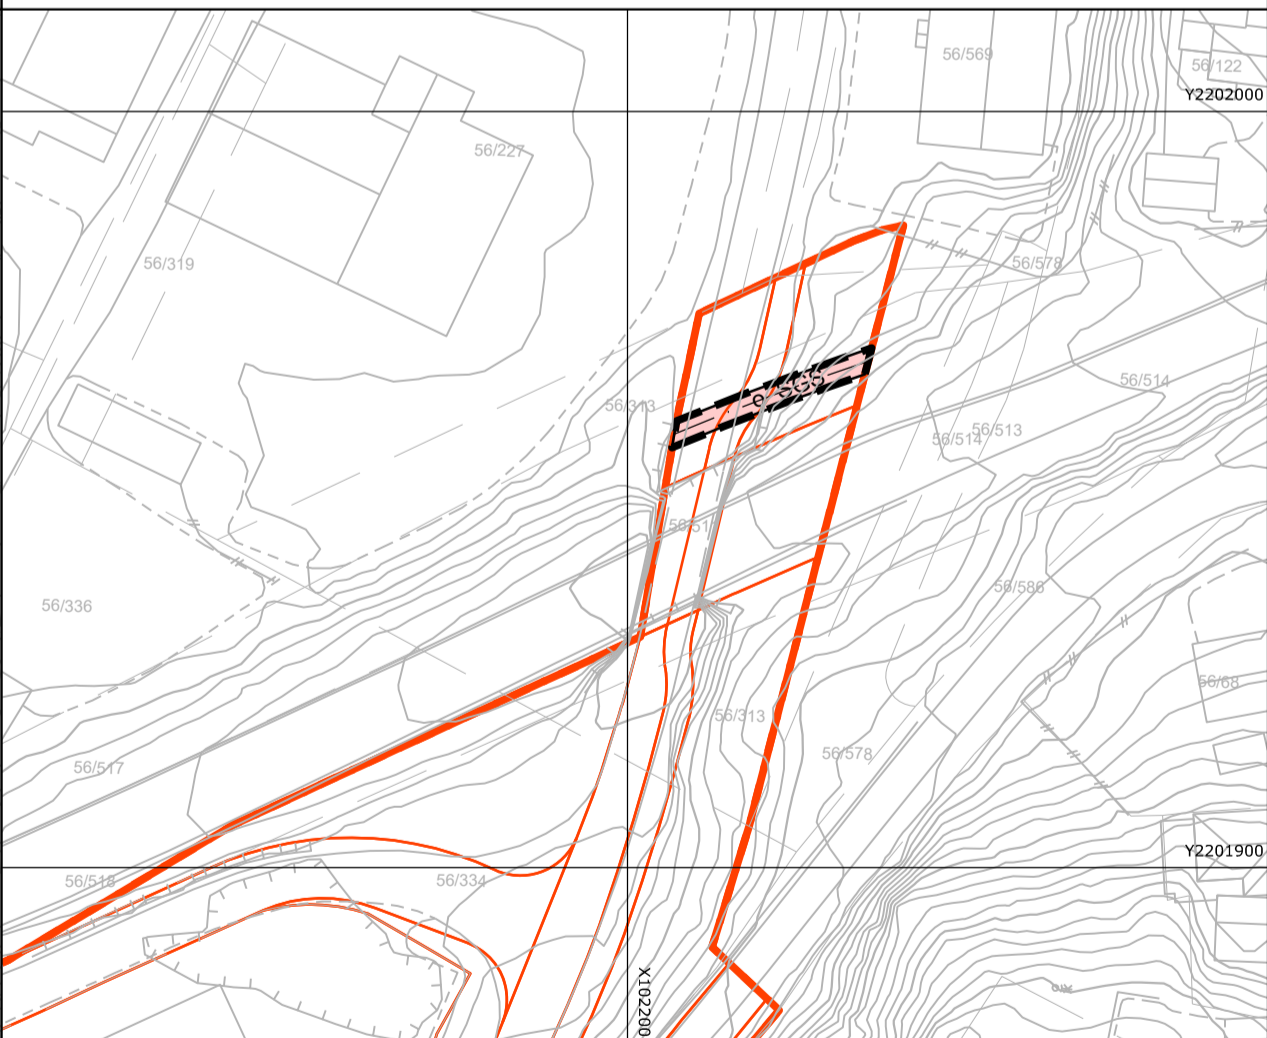

REGULERING UNDER GRUNNEN (KULVERT), VERTIKALNIVÅ 1

REGULERING OVER GRUNNEN (BRU), VERTIKALNIVÅ 3

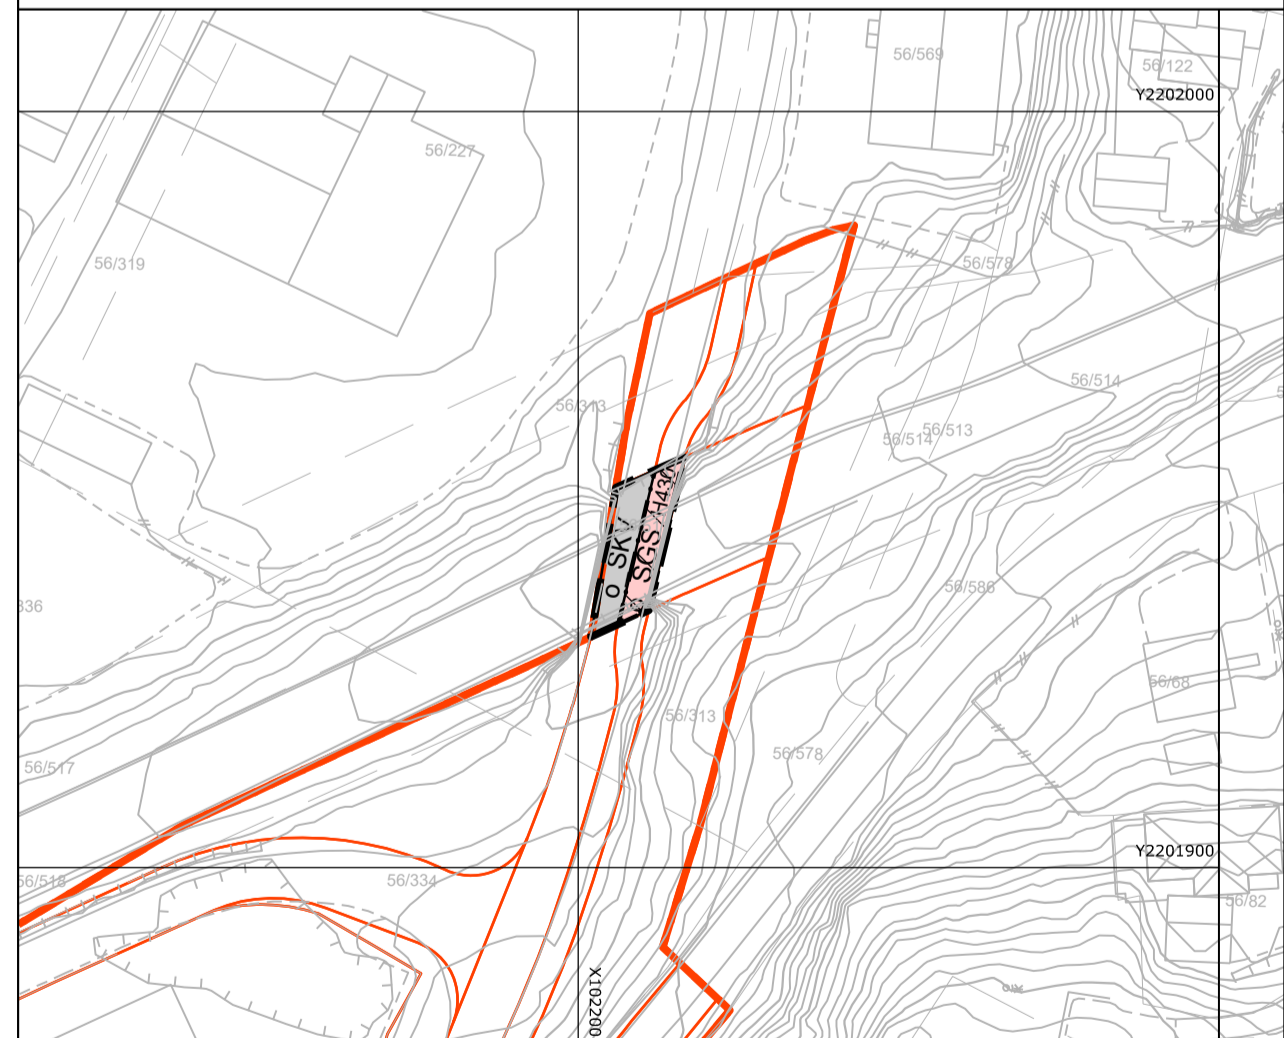

Tegnforklaring

Reguleringsplan PBL 2008

§12-5. Nr. 1 - Bebyggelse og anlegg

- B Boligbebyggelse
- BOP Offentlig eller privat tjenesteyting
- BKB Forretning/kontor/industri

§12-5. Nr. 2 - Samferdselsanlegg og teknisk infrastruktur

- SKV Kjøreveg
- SF Fortau
- SGS Gang-/sykkelveg

§12-6 - Hensynssoner

- SVG Annen veggrunn - grøntareal
- SH Holdeplass/plattform
- SPA Parkering
- SKF Kombinerende formål for samferdselsanlegg og/eller teknisk infrastrukturtraseer

§12-7 - Bestemmelseområder

- H410 Krav vedrørende infrastruktur
- H430 Rekkfølgekrav infrastruktur
- # Anlegg- og riggområde

Linjesymbol

- RpGrense
- Formålgrense
- Regulert tomtgrense
- Bestemmelsegrense
- Byggegrense
- Bebyggelse som forutsettes fjernet
- Regulert senterlinje
- Friskiltlinje
- Regulert støyskjerm
- Grense for infrastruktursoner

Punktsymboler

- Avkjørsel - både inn og utkjøring
- Stenging av avkjørsel

Illustrasjoner


- Planens begrensning - på grunnen
- Formålgrense - på grunnen

Kilde for basiskart: Norge digitalt

Dato for basiskart: Januar 2019

Ekvidistanse 1 m

Kartmålestokk: 1:1000

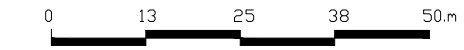

Revisjon	Dato	Saknr.	Signatur
B. Endringer etter offentlig ettersyn	28.10.2019		JØHNNJ
A. Endringer etter intern kvalitetssikring og plan møte 3	04.04.2019		JØHNNJ

PlanID:	756
---------	-----

Kartgrunnlag:	FKB-B og LAS
Kartreferanse:	EUR89, NTM 16
Høydegrunnlag:	NN2000

Saksbehandling i følge plan- og bygningsloven	Dato	Saknr.	Signatur
Dato for oppstartsmøte	07.02.2018	17/191816	A.Knutssøn
Kunngjøring oppstart av reguleringsplanarbeid	02.03.2018	17/191816	A.Knutssøn
Vedtatt om høring og offentlig ettersyn	10.06 - 13.09.2019	17/191816	A.Knutssøn
Periode for høring og offentlig ettersyn			
Vedtatt kommunestyret			

Dato:	03.12.2018	Utarbeidet av:	John B. Njanga	Tegningsnummer:	R001B
-------	------------	----------------	----------------	-----------------	-------

PRUF - nummer:	503679R01	Saksbehandler:	Anne Knutssøn
----------------	-----------	----------------	---------------

Harstad kommune	Statens vegvesen
-----------------	------------------