


**MERKNADER**

- 1 Taktile heller
- 2 Leskur

**TEGNFORKLARING**

- Eksisterende eiendomsgrænse
- Granittkantstein 13 cm vis
- Holdeplasskantstein 18 cm vis
- Kjørebaner busslomme
- Fortau/GS-veg
- Annen veggrunn

		Skissens vegvesen Mindre endring av reguleringsplan Harstadparken kollektiv Stangnes idrettspark	
Utarbeidet av	Kontrollert av	Godkjent av	Konstruktør
MAIB			35002897
Utgitt	Kontrollert	Godkjent	Rev. dato
16.11.19			
Prosjektleder Trine-Lise W. Fossgård Kollektiv for Harstadparken		Prosjektleder 1.2.20 Miljøplan 21-finnal	
Kordesigner EUREFRONT/INNOVIA		Tegningens / versjonsnummer	

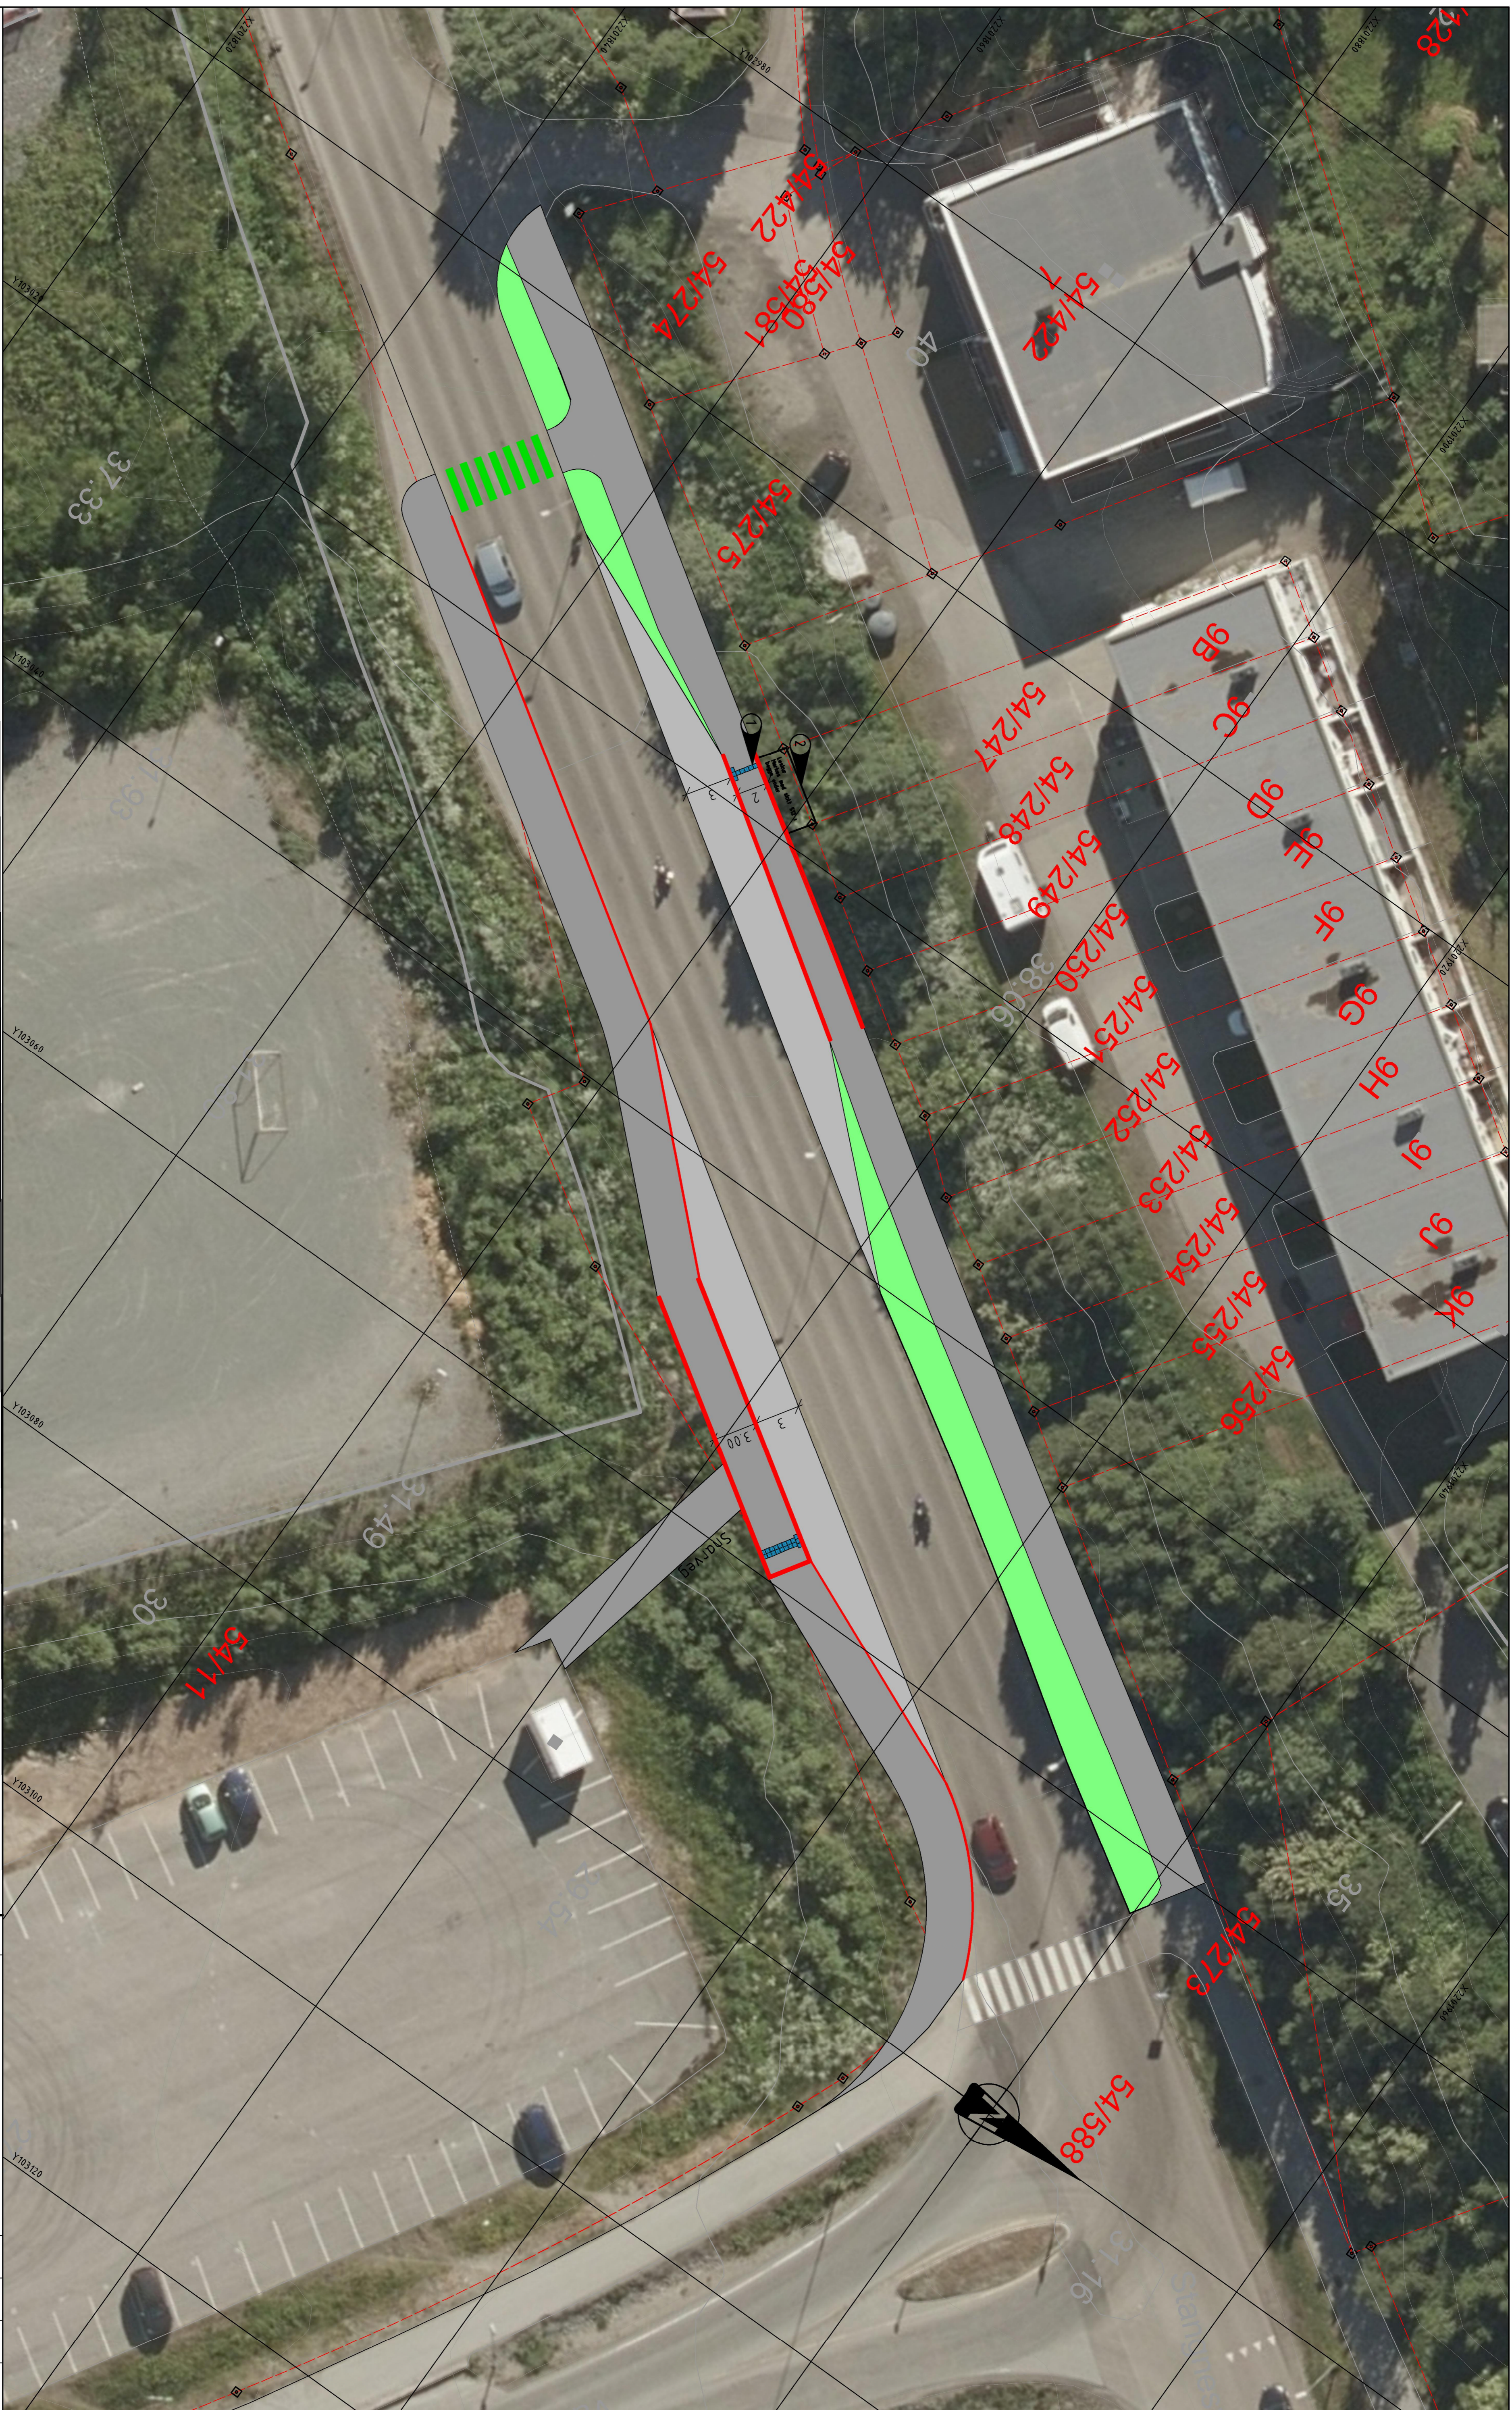

**MERKNADER**

- 1 Taktille heller
- 2 Leskur

**TEGNFORKLARING**

- Eksisterende eiendomsgrænse
- Granittkantstein 13 cm vis
- Holdeplasskantstein 18 cm vis
- Kjørebane busslomme
- Fortau/GS-veg
- Annen veggromm

		<b>SKISS</b>	
Mindre endring av reguleringsplan Harstadplassen kollektiv Stangnes idrettspark			
Utarbeidet av	Kontrollert av	Godkjent av	Konstruktør
MAIB			35002897
Utgitt	Kont.	Godkjent	Rev. dato
16.11.19			
Prosjektleder Trine-Lise Wfossland		Prosjektleder Harstadplassen	
Prosjektleder -		Prosjektleder -	
Aktiverings -		Aktiverings -	
Målestokk 1:1000		Målestokk 1:200	
Koordinatystem EUREF2011/UTM2119		Koordinatystem EUREF2011/UTM2119	