


54/455/\*1

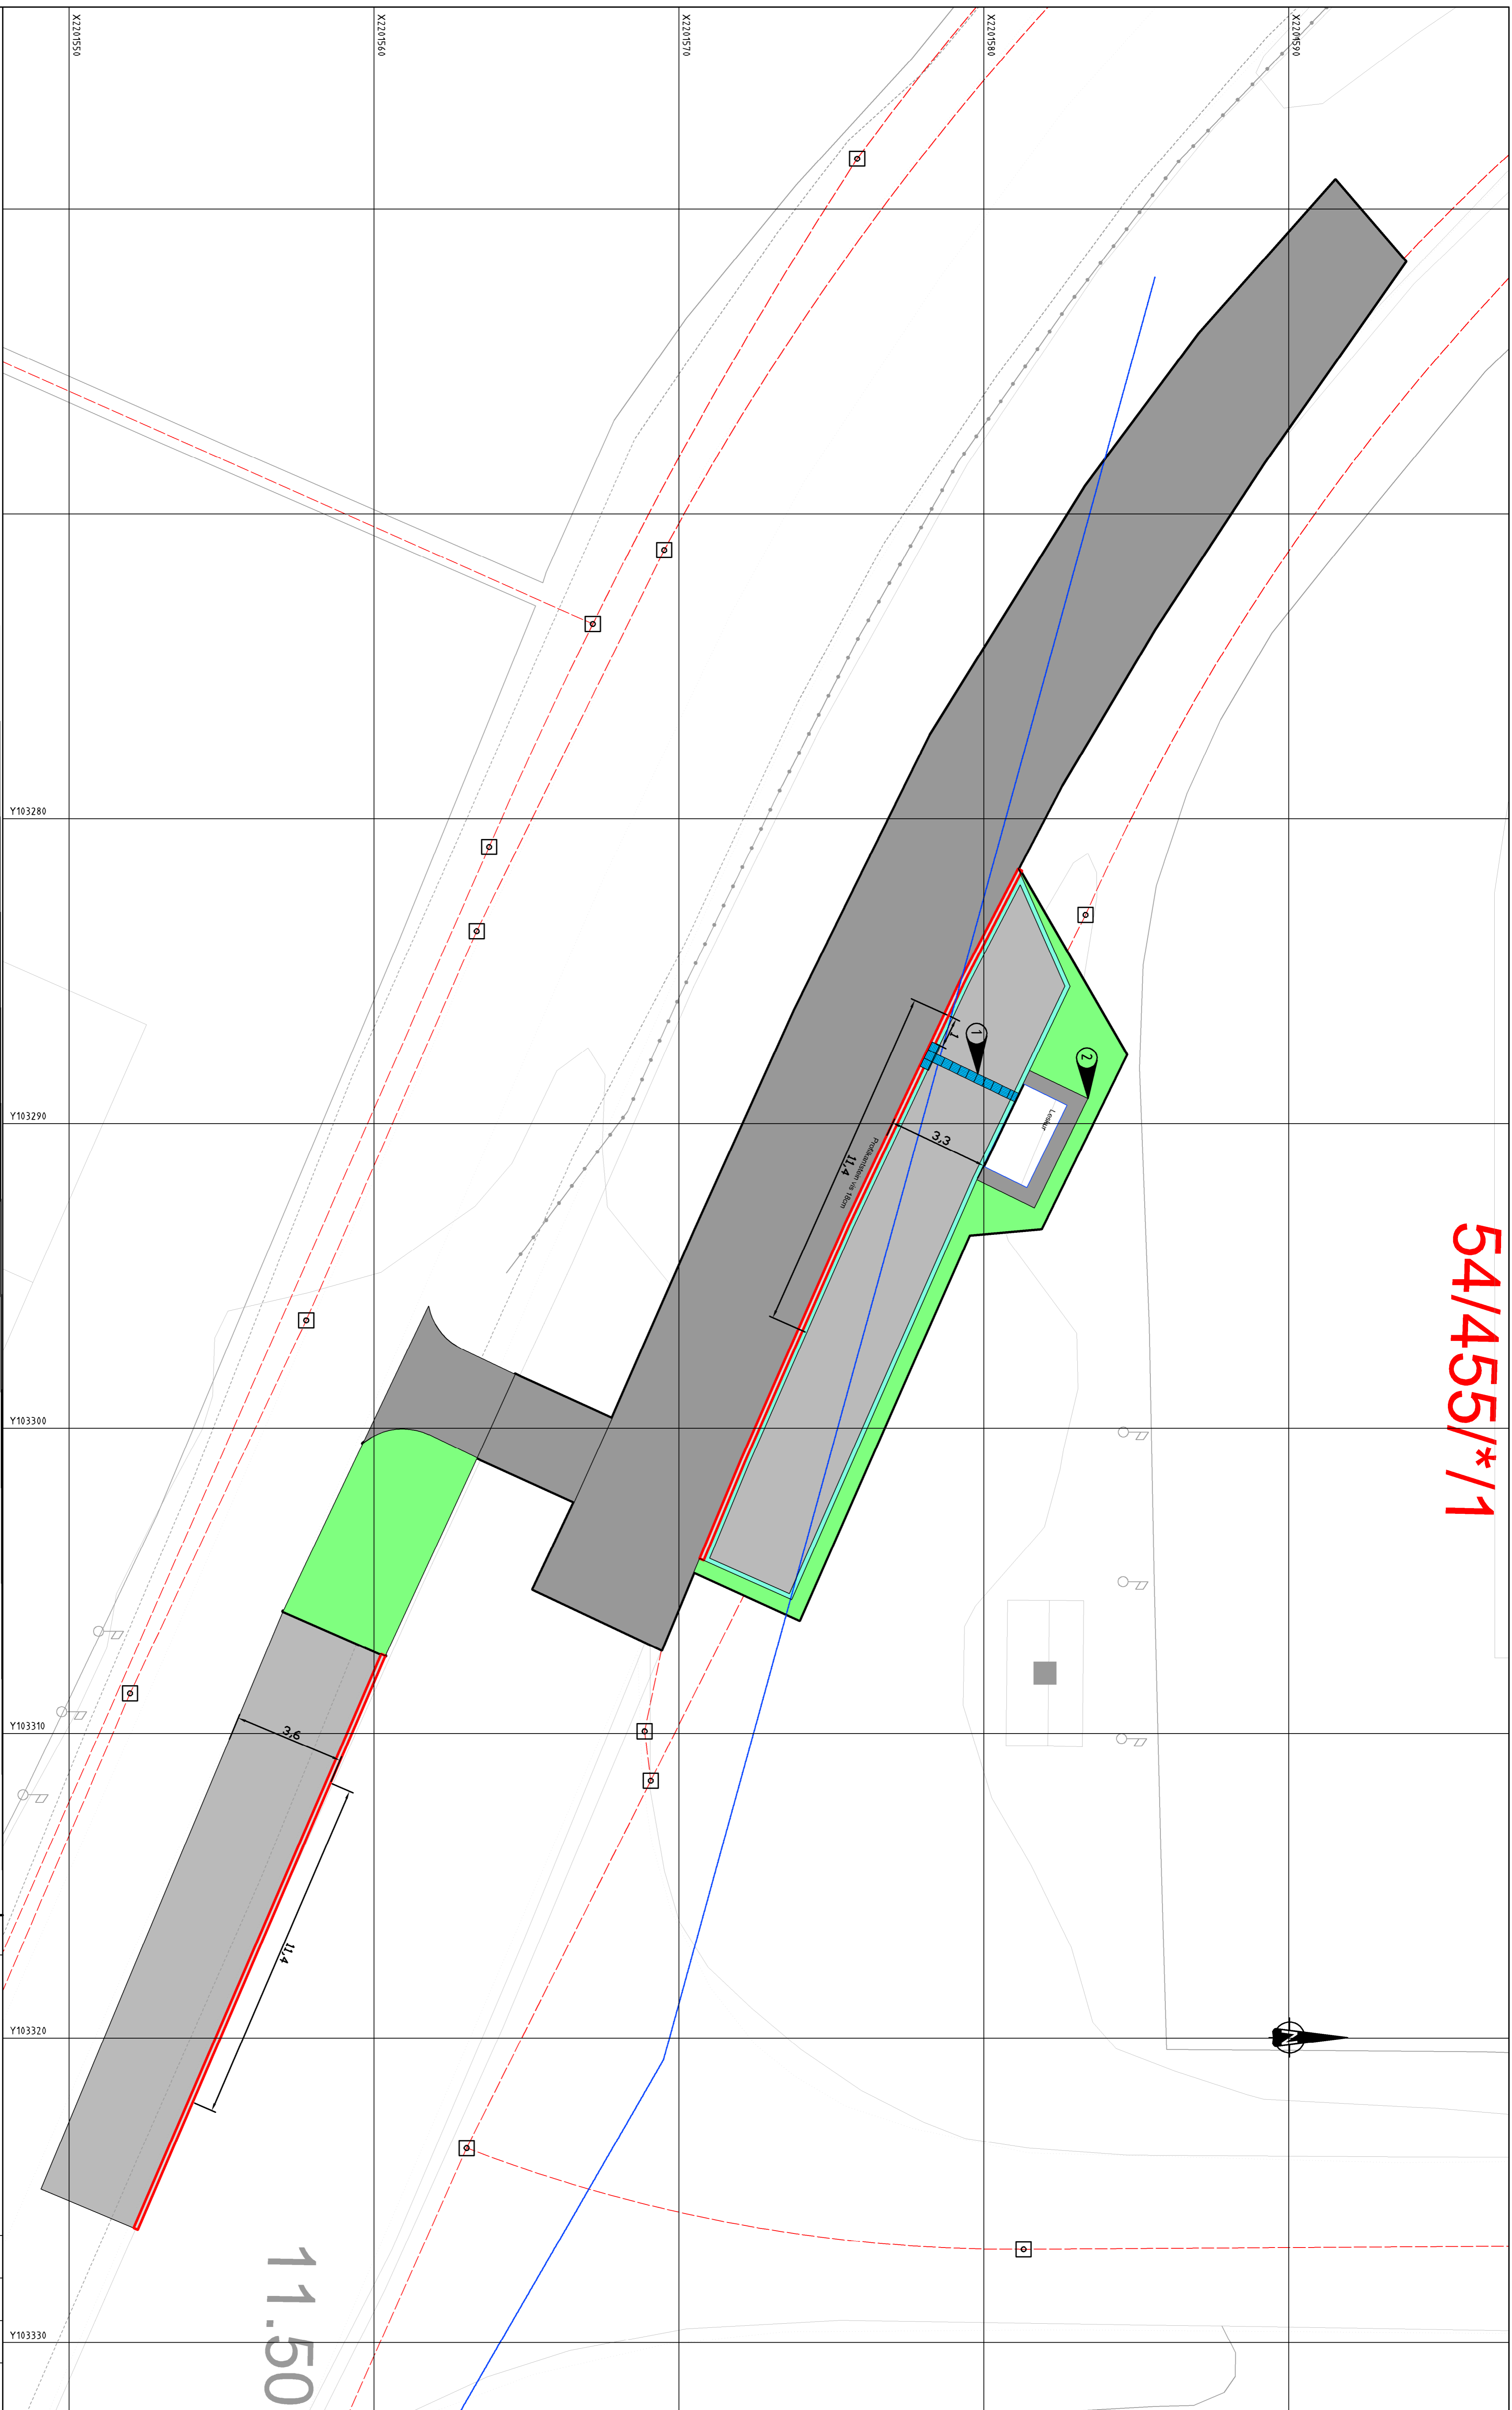

11.50

**MERKNADER**


- 1 Taktille heller
- 2 Leskur

**TEGNFORKLARING**

- Eksterende eiendomsgrænse
- Granitkantstein 13 cm vis
- Holdplasskantstein 18 cm vis
- Kantstopp
- Kjørveg
- Annen veggrunn
- Siktlinjer

<p>Systemet gjelder</p> <p><b>SKISS</b></p> <p>Minde endring av reguleringsplan Harstadparken kollektiv Kjøkkholmen</p>		<p>28.11.19</p> <p>Trine-Lise W. Fossgård</p> <p>Harstadparken</p>
<p>Utsendt av</p> <p>MAIB</p>	<p>Kontrollert av</p>	<p>Godkjent av</p>
<p>Konstruktør</p> <p>1350028871</p>	<p>Tegningnummer /</p> <p>revisjonsnummer</p>	<p>EUR-PROJ/17/10/21/19</p>

54/455/\*/1

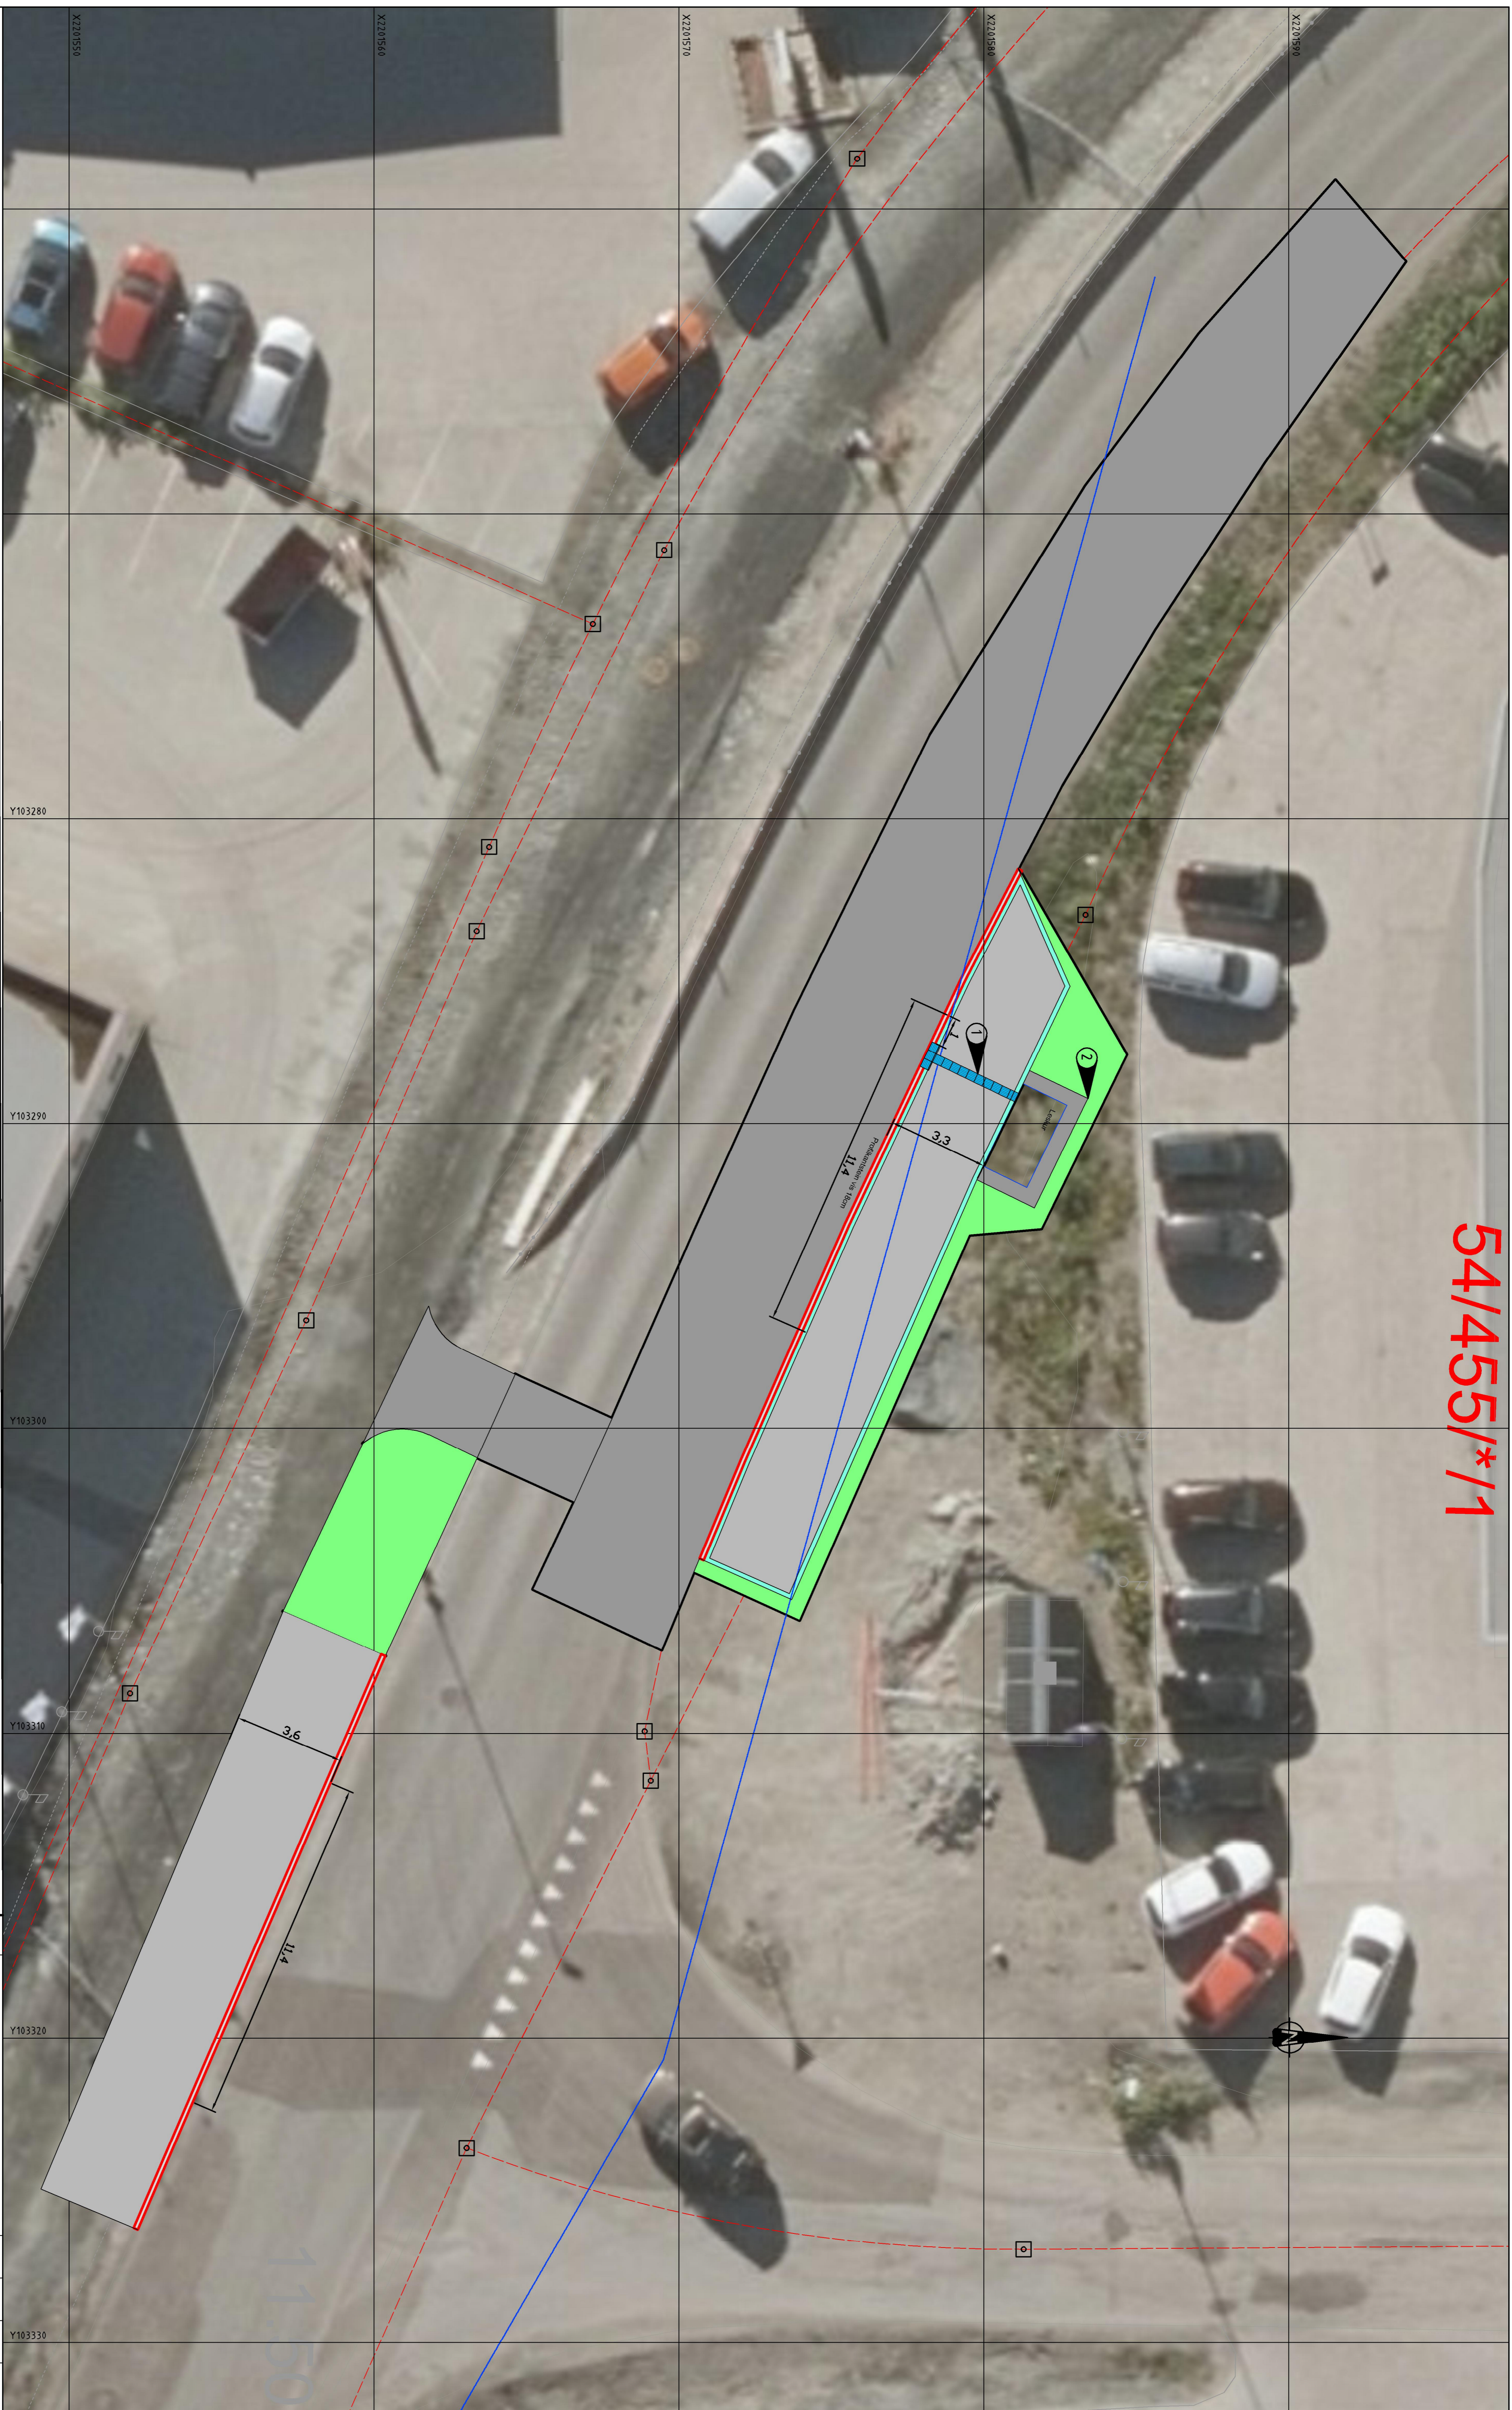

**MERKNADER**

- 1 Taktila heller
- 2 Leskur

**TEGNFORKLARING**

- Eksisterende eiendomsgrænse
- ==== Granittkantstein 13 cm vis
- ==== Holdeplasskantstein 18 cm vis
- ==== Kantstopp
- ==== Kjørveg
- ==== Annen veggrunn
- ==== Siktinger

<p>Systemet er godkjent</p> <p><b>SKISS</b></p> <p>Minde endring av reguleringsplan</p> <p>Hartstapdøkken kollektiv</p> <p>Kjøkkhølen</p>		<p>Utskrevet av: <b>MAIB</b></p> <p>Kontrollert av: _____</p> <p>Godkjent av: _____</p> <p>Konstruktør: <b>35902897</b></p>
<p>Byggherrens navn: <b>Skiss</b></p> <p>Prosjektets navn: <b>Hartstapdøkken kollektiv</b></p> <p>Prosjektets nummer: _____</p> <p>Revisjonsnummer: _____</p> <p>Utgivelses dato: <b>1.100</b></p>	<p>Byggherrens navn: <b>Skiss</b></p> <p>Prosjektets navn: <b>Hartstapdøkken kollektiv</b></p> <p>Prosjektets nummer: _____</p> <p>Revisjonsnummer: _____</p> <p>Utgivelses dato: <b>1.100</b></p>	<p>Konstruktørens navn: <b>Skiss</b></p> <p>Prosjektets navn: <b>Hartstapdøkken kollektiv</b></p> <p>Prosjektets nummer: _____</p> <p>Revisjonsnummer: _____</p> <p>Utgivelses dato: <b>1.100</b></p>